



# ルミエール府中市市民会館ロビー等面積貸一覧

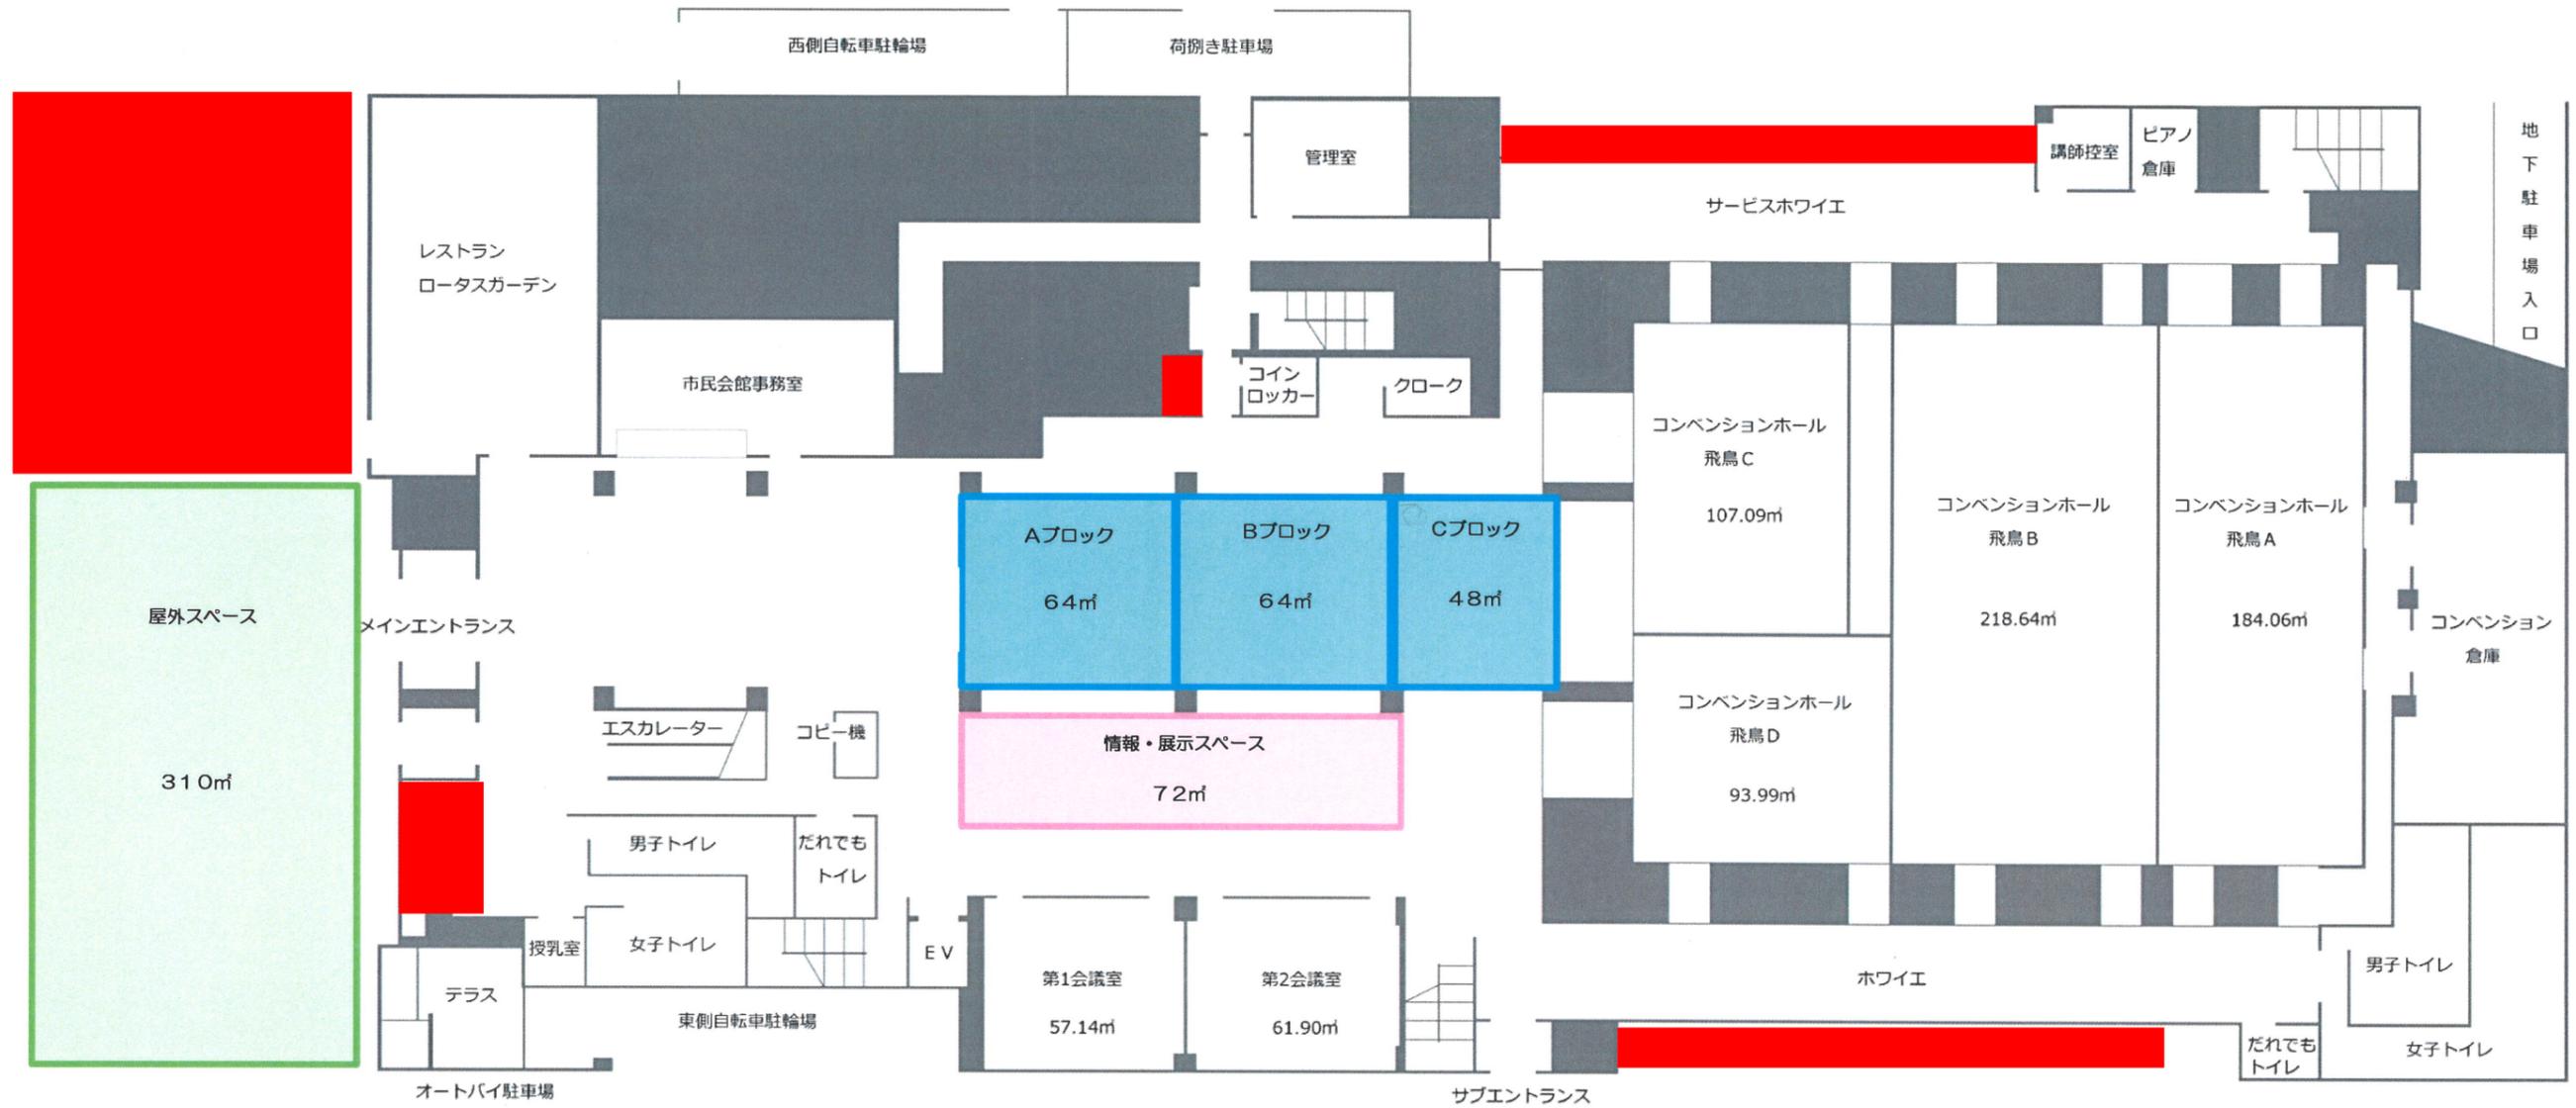


◆その他施設面積貸料金一覧 ※ 1㎡あたり @100円にて貸出	総合エントランス		全体	176㎡	17,600円
		Aブロック	64㎡	6,400円	
		Bブロック	64㎡	6,400円	
		Cブロック	48㎡	4,800円	
		情報・展示スペース	全体	72㎡	7,200円
	屋外スペース	全体	310㎡	31,000円	

※注 コンベンションホール飛鳥および第1・2会議室ご利用の場合は、施設お申し込み時に同時予約可能です。  
その他施設のための単独利用の場合は、事前にご相談ください。ご利用日3ヵ月前から予約可能です。

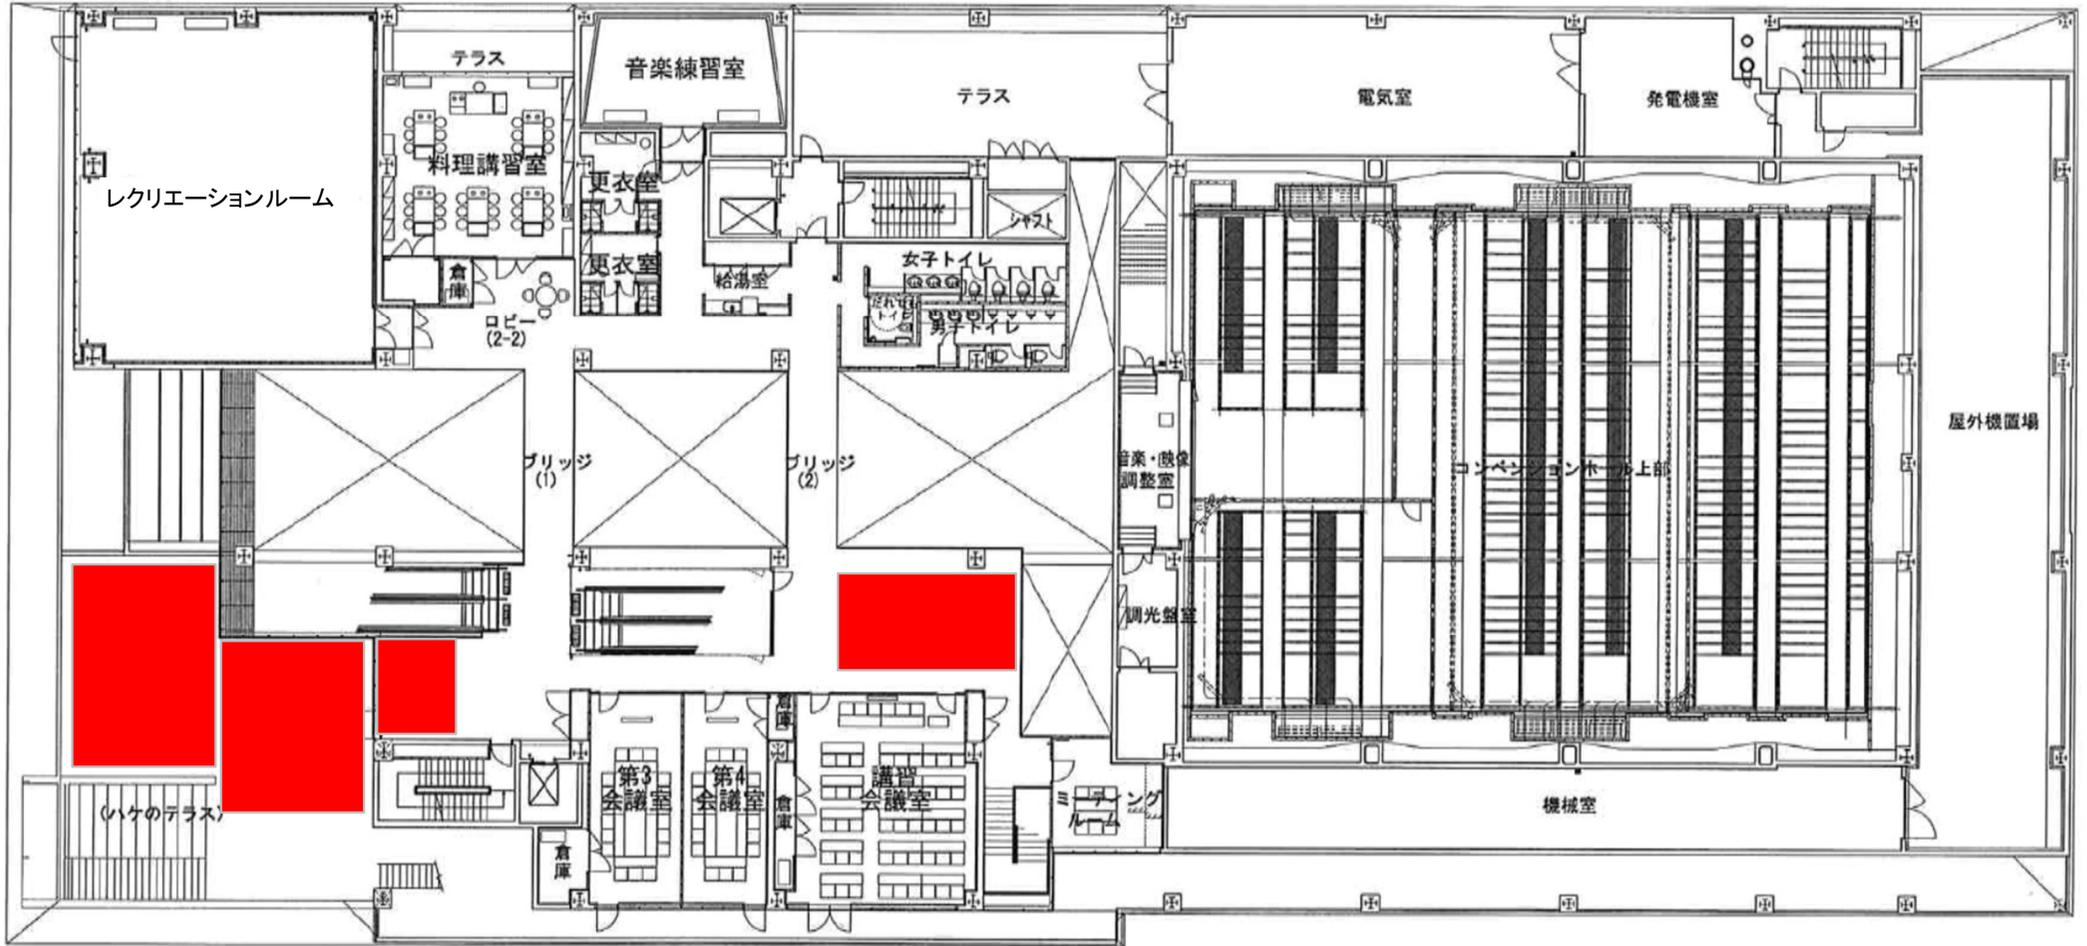

府中市市民会館・中央図書館複合施設  
 2階 平面図



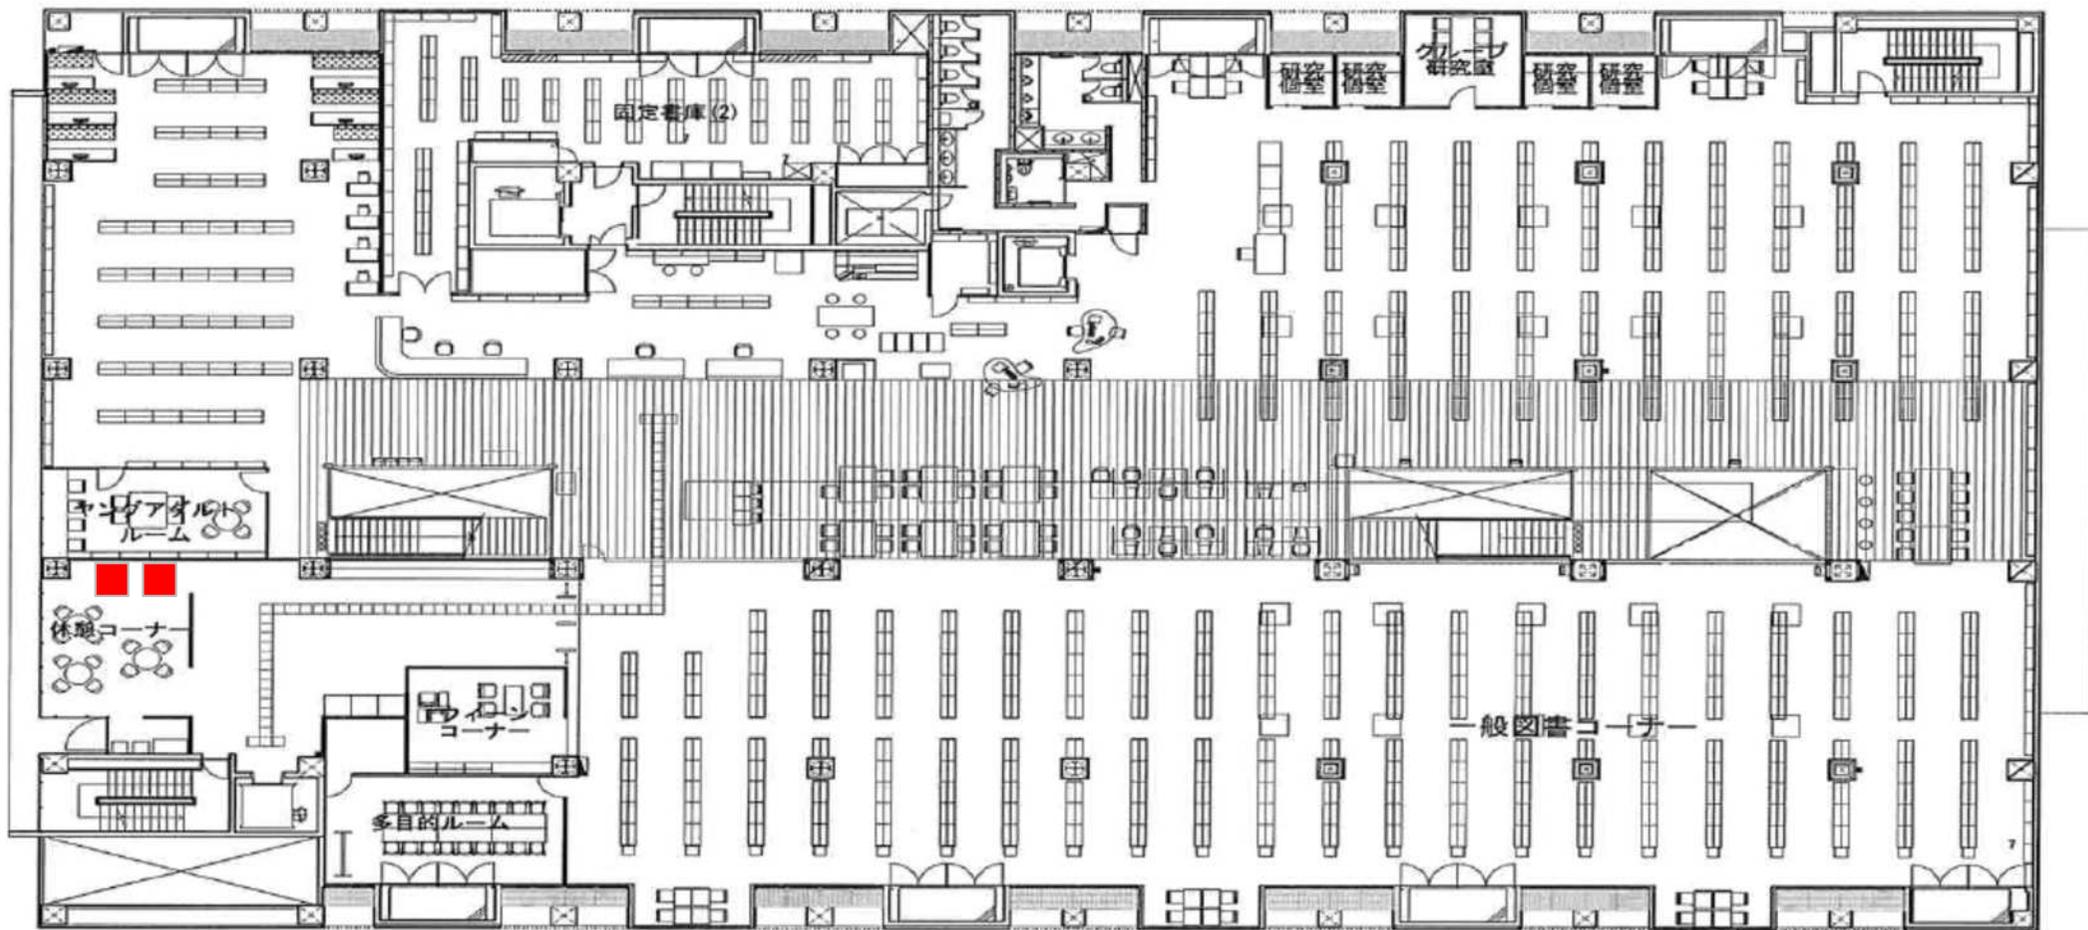

府中市市民会館・中央図書館複合施設  
4階 平面図

