


自動販売機設置位置図

来所者用及び職員用兼用




物件番号1

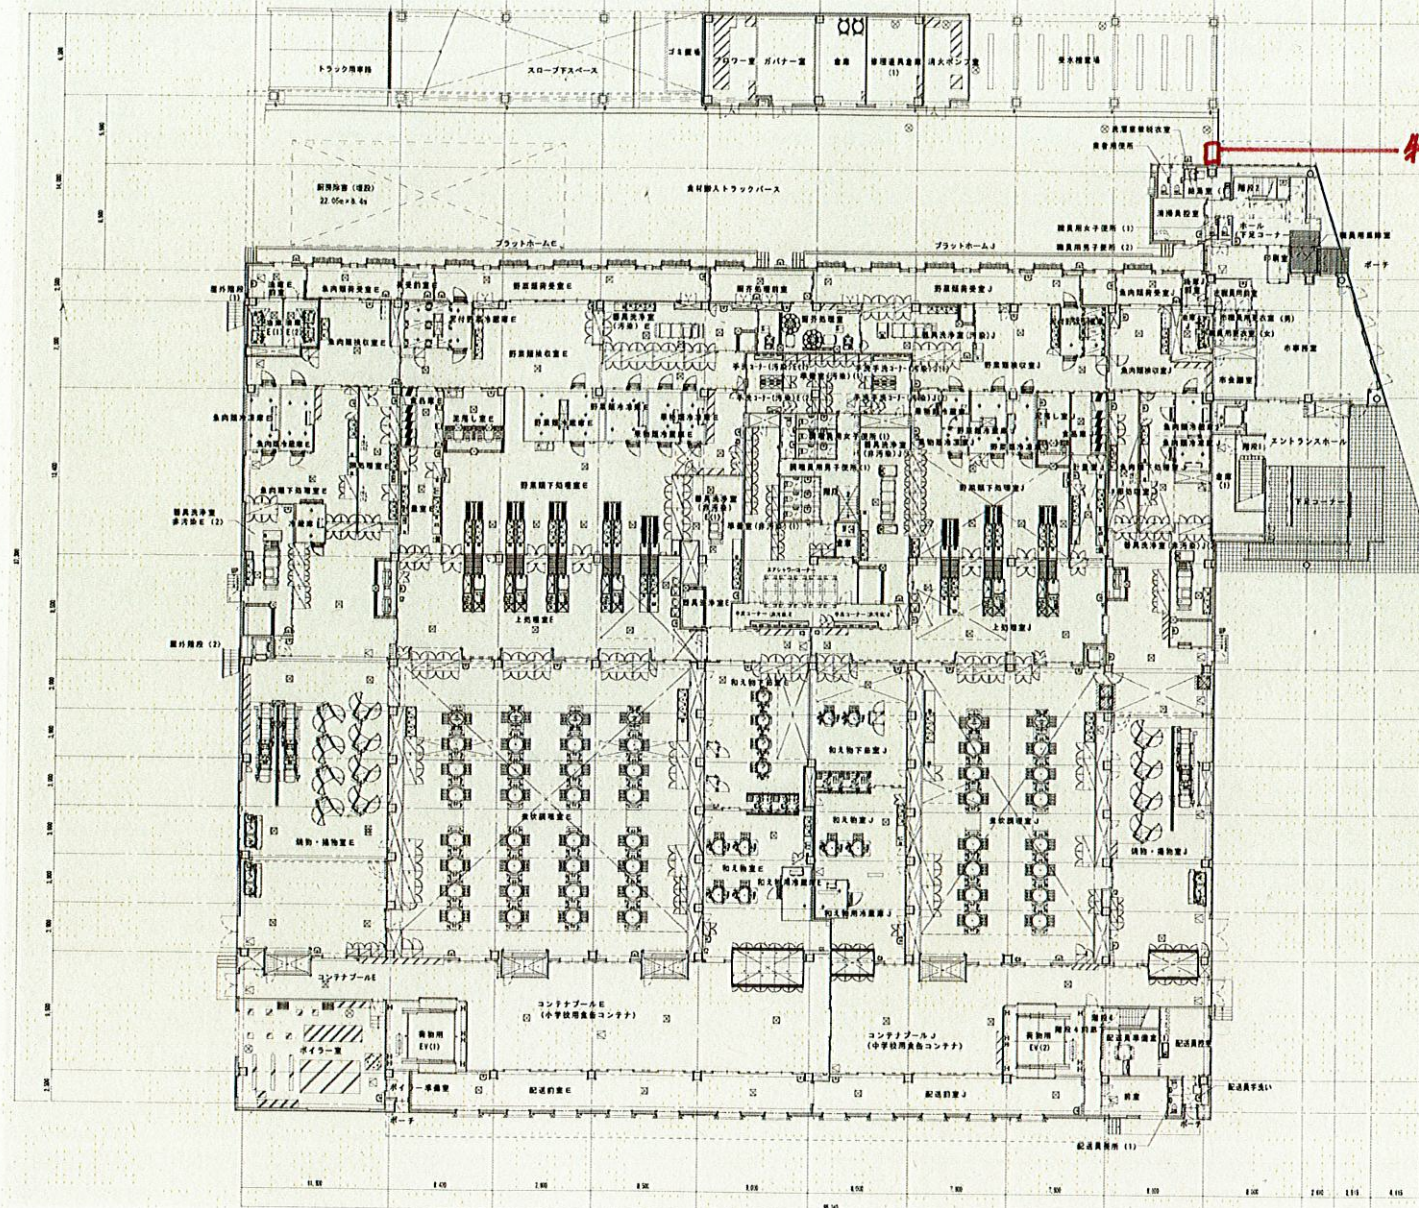

自動販売機設置位置図

職員用

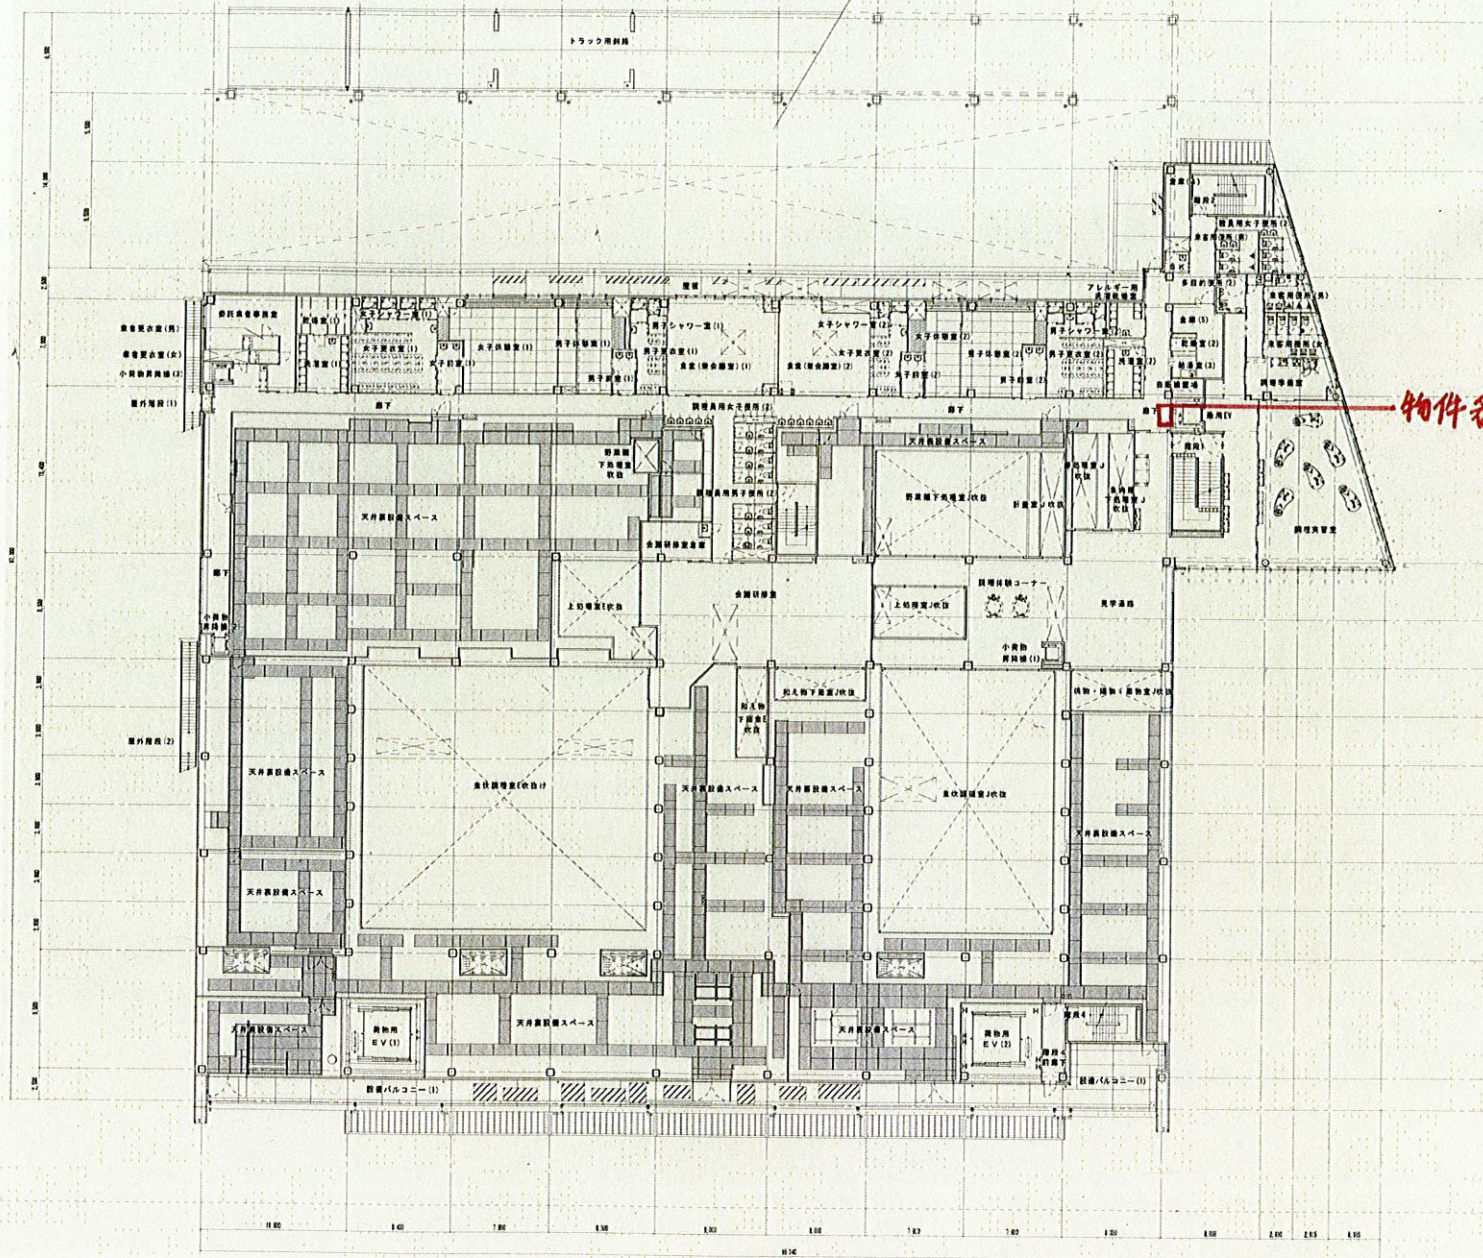

物件番号1