要求水準書別紙1

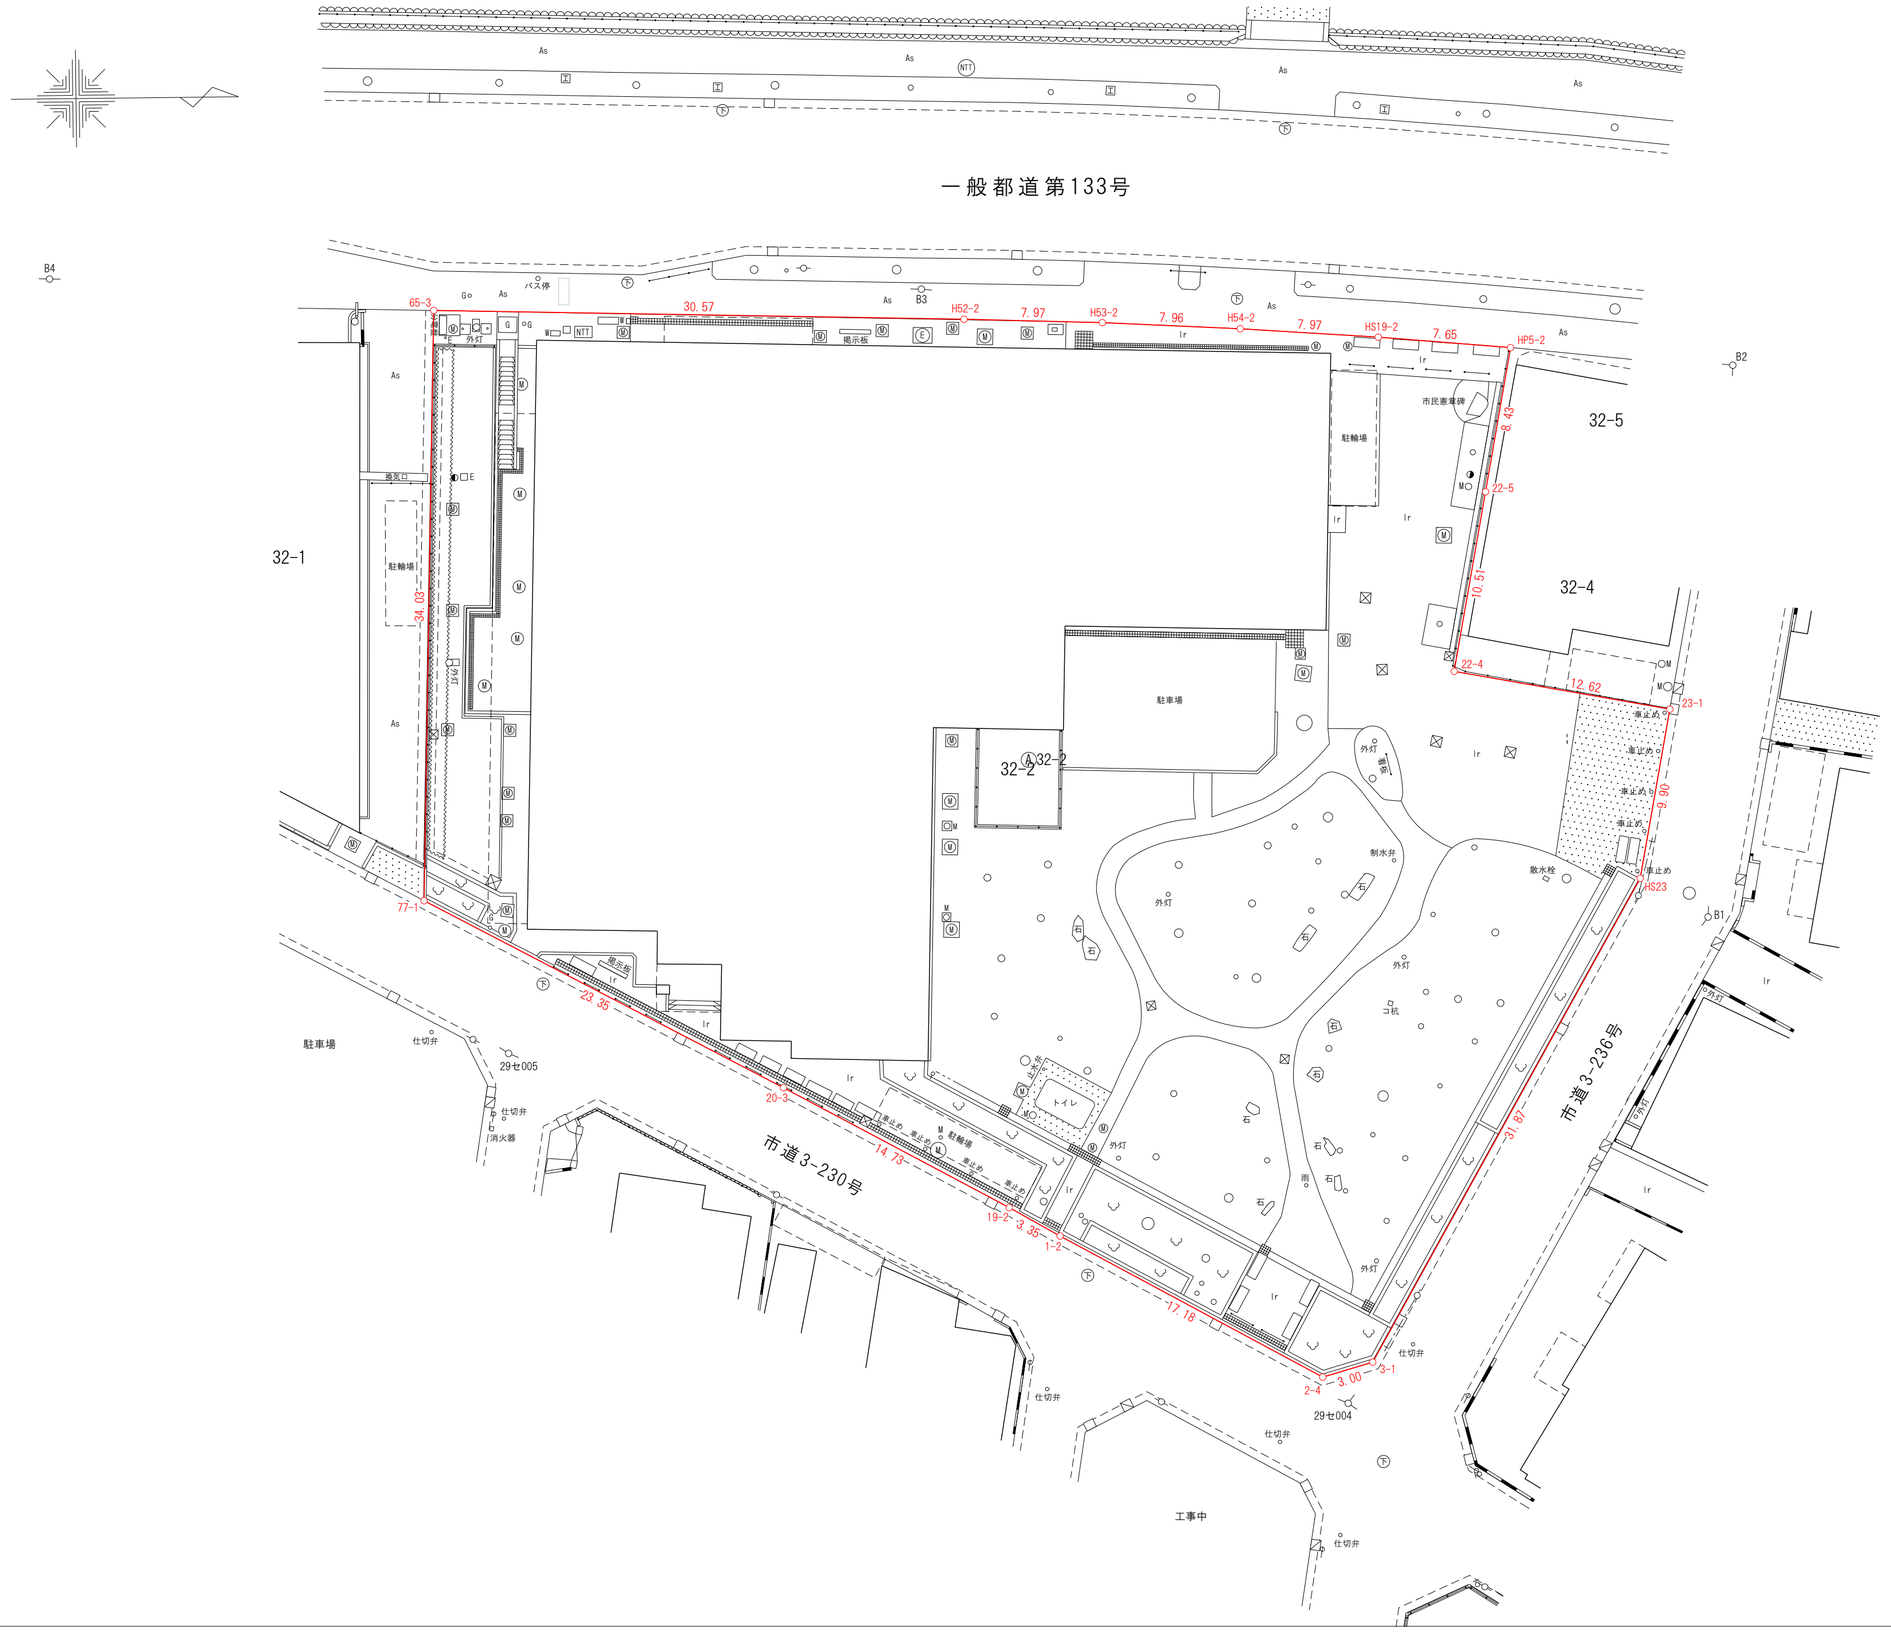

座　標　求　積　表

地　番	32-2ほか		
測　点	Xn	Yn	(Xn+1 − Xn-1)Yn
HP5-2	-35785.663	-32032.188	194723.670852
HS19-2	-35793.288	-32032.882	498944.170032
H54-2	-35801.239	-32033.460	509364.047460
H53-2	-35809.189	-32033.905	509947.733695
H52-2	-35817.158	-32034.194	1234373.597402
65-3	-35847.722	-32035.059	1009648.954503
77-1	-35848.675	-32001.042	-628468.463838
20-3	-35828.083	-31990.015	-1072561.222920
19-2	-35815.147	-31982.957	-506737.970708
1-2	-35812.239	-31981.282	-574255.899592
2-4	-35797.191	-31972.973	-573595.135620
3-1	-35794.299	-31973.800	-596055.579600
HS23	-35778.549	-32001.507	-562298.479497
23-1	-35776.728	-32011.239	338934.998532
22-4	-35789.137	-32013.566	335534.185246
22-5	-35787.209	-32023.900	-111251.028600
		倍　面　積	6247.577347
		面　積	3123.7886735
		地　積	3123.78　㎡

図　面　名	現況測量図　　縮　尺　1／250
所　在　地	東京都府中市府中町一丁目３２番２ほか
測量年月日	令和　７年　２月２８日
作成年月日	令和　７年　３月２１日
作　成　者	東京都府中市武蔵台一丁目４番地８ 吉田登記測量事務所 土地家屋調査士　吉　田　潤　一　印 測　量　士 電話番号　０４２－３０２－５８００