



一般事項				塗料の種類と符号				位置		室名		床		巾・木		壁		見切縁		天井		天井高		備考	
本表は設計図に示す外装、内装の仕上および特記仕様、材料表を一括して表す。 本仕上の工法および仕上厚は標準仕様書、標準詳細図による。				符号				JIS番号		塗料の種類															
				OP				K 5511～5515				油性調合ペイント													
特記事項				特記なきかきり下記事項による。				AIP				K 5492 1種・2種				アルミニウムペイント									
								OSOP				K 5516 1種・2種1.5mm 2種中塗り				合成樹脂調合ペイント									
5. 8. 4				化粧打放しコンクリート：B種とC種コンクリートの打放しは外部25%、内部15%とする。 コンクリート打放し：化粧面型を使用し、目地は細い。フォームは埋めとする。				LE				K 5532				ラッカーエナメル									
								FE				K 5572				フタル酸樹脂エナメル									
7. 2. 1.				コンクリート打放し：化粧面型を使用し、目地は細い。フォームは埋めとする。				OVE				K 5582 1種・2種・3種				塩化ビニル樹脂エナメル									
								AA-BE (絶付塗)				K 5652				アミノアルキド樹脂エナメル(イラミン樹脂)									
8. 1.				アスファルト防水：二層構造、テラス。A12				AE/A-BE (絶付塗)								アクリルエナメル									
				モルタル床、層床、3階バルコニー				UE								ポリウレタン樹脂エナメル									
8. 3.				遮光防水：2階床、各階バルコニー。無機質浸透性(ペネタスP処理)				XE, EX-BE (絶付塗)								エポキシエスチルエナメル									
								TXE				K 5638				塩化ゴム系塗料									
8. 4. 1.				シーリング材：建築用、カーチス、目地、外壁タイル貼付伸縮目地は、 建築用ポリウレタン系シーリング材とする。				EP-I				K 5663 1種				合成樹脂エマルジョンペイント(外部用)									
								OEP-II				K 5663 2種				合成樹脂エマルジョンペイント(内部用)									
13. 4.				鋼製下地：天井下地は13.4.3.2種とする。				OC				K 5411				油・ワニス									
								OLC				K 5531				クリアラッカー									
15. 4.				アルミニウム製建具：二次密着型による着目とする。				UC								ウレタンワニス									
								AL								アクリルラッカー									
16. 3. 1.				ガラスのシーリング材：ガラス→ガラス、シリコン系シーリング材				OS								オイルステン・アルコール溶性着色剤									
				ガラス→金属、ポリウレタン系シーリング材				RP-I (外部用)				A 6909				RP-I		合成樹脂エマルジョン砂埃吹付材							
17. 11. 2.				タイル吹付：外部→RE-T				RP-II (内部用)				K 5668				合成樹脂エマルジョン模様塗料									
				内部→RE-T				MP-I (外部用)				K 5667 1種・2種				多形模様塗料									
18. 8.				タイル吹付：外部→RE-T				MP-II (内部用)				A 6910				C種		セメント系複層模様吹付材							
								OE-T				A 6910				E種		合成樹脂エマルジョン系複層模様吹付材							
19. 2.				タイル吹付：外部→RE-T				CRE-T				A 6910				RE種		反応硬化系合成樹脂エマルジョン系複層模様吹付材							
								RS-T				A 6910				RS種		反応硬化系合成樹脂エマルジョン系複層模様吹付材							
19. 5. 2.				タイル吹付：外部→RE-T																					
防火認定材料				タイル吹付：外部→RE-T																					
耐火被覆				タイル吹付：外部→RE-T																					
特記仕様材料表				外装仕上表				位置				場所				仕上									
種別				場所				品種・仕上				種別・特記				形状・寸法				備考					
外壁				タイル				山型				227×60×30				既製品・湿式貼り									
				全上				平型				227×60×15													
床				VAタイル				ビニルタイル				304×304×2													
				全上				長尺塩ビシート				裏面塩ビシート				厚2.8				AC707程度					
巾木				硬質ビニル				軟質ビニル				H 60													
				全上				タイル				タイル				H 60									
階段仕上				タイル				タイル				H 60													
				全上				タイル				タイル													
内壁				天然不化被シ				化粧板				厚0.5													
								裏打ち				厚40													
ガラススクリーン				テラス・フロア				種別・装飾				厚40													
屋上				人工芝				巾1.0m				タイルタイル NO.1100-5程度													
カーテン・目録				大連石(本産)				外国産				厚60													
外部舗床・モルタル				タイル				190×90×20																	
市販タイル・側面				モルタル				大連石(本産)				厚20mm程度													
天幕・横口				タイル				600×600																	
				タイル				厚6000				2種													
旗竿(屋上)				タイル				(既製品)																	
前房床				合成樹脂タイル				Iボタ系				厚20mm				A1700程度									
2階ロビー階段				タイル				ロール式				厚20mm程度													
敷地境界石				タイル				厚20mm																	


位置	室 名	床	巾 木	壁	見切縁	天 井	天井高	備 考	位置	室 名	床	巾 木	壁	見切縁	天 井	天井高	備 考			
1 階	駐 車 場	アスファルト防水 押入コンクリート打 金ツラ仕上	モルタル塗	モルタル塗	VE	10 石綿付不燃カルシウム板 一部コンクリート打金VE吹付	3.600 2.500	ターナーブル	3 階	エレベーター前室	モルタル塗	防塵塗料	モルタル塗	コンクリート打金VE吹付	—	コンクリート打金VE吹付	—			
	オートバックス置場	全 上	全 上	コンクリート打金VE吹付	—	コンクリート打金VE吹付	—													
	機 械 室	モルタル塗	防塵塗料	モルタル塗	25 グラスウール成型板張 トボ止	25 グラスウール成型板張 トボ止	—													
	大道具室	フローリング 松 (小廻り床仕上)	OSワックス	モルタル塗	300	コンクリート打金VE吹付	—													
	ロッカー 室	VAタイル	—	軟質ビニール	モルタル塗	EP-II	4 ロックワール吸音板	2.550												
2 階	エレベーターホール	洗器裏タイル	—	磁器タイル	27冊 平 及山型	アルミ	10 石綿付不燃カルシウム板 吹付	2.550	4 階	エレベーターホール	VAタイル	—	軟質ビニール	モルタル塗	EP-II	アルミ	9 石膏ボード	吹付	2.550	
	市民デッキ	洗器裏タイル 洗器裏タイル保護 モルタル塗	—	モルタル塗	—	—	—			管理事務室 技師 控室	全 上	全 上	全 上	全 上	全上	9 ロックワール吸音板	—	2.550 2.140 2.300		
	レストラン	マシネタイル	壁木 OP	モルタル塗	全上	9 石膏ボード	ビニル壁紙 (巻泡)	2.550 2.140		倉 庫 No.1 No.2	全 上	全 上	モルタル塗	—	—	9 石膏ボード	EP-II	2.300		
	厨 房	合成樹脂塗料 アスファルト防水 押入コンクリート打	—	半磁器タイル 100×100 白色	塩ビ	6 石綿付不燃カルシウム板	VE	2.400		廊 下	全 上	全 上	全 上	全 上	全上	9 石膏ボード	EP-II	2.550 2.140		
	便 所 (L232)	ポリコンクリートタイル 防塵塗料下地	—	半磁器タイル	全上	全 上	全 上	2.300		楽 屋 No.1 ~ No.3	P.P.カーペット	—	全 上	ビニル壁紙	塩ビ	9 ロックワール吸音板	—	2.550		
	ホール ロビー	カーペット	—	硬質ビニール	コンクリート化粧打金	吹付タイル	アルミ	9 石膏ボード 一部石膏ボード吹付		便 所	長尺塩ビシート 防塵塗料下地	—	長尺塩ビシート	60	半磁器タイル 100×100 淡色	塩ビ	6 石綿付不燃カルシウム板	VE	2.300	
	廊 下	カーペット	—	硬質ビニール	全 上	全 上	全上	9 石膏ボード 吹付		シャワー 室	磁器モザイクタイル	19φ	—	半磁器タイル 100×100 淡色	塩ビ	全 上	VE	2.300		
	ホール 客席	長尺塩ビシート 通路部分カーペット	—	コンクリート化粧打金	吹付タイル	全上	12 石膏ボード	EP-II		音響調整室	PPカーペット 不燃下地	—	全 上	石綿付不燃カルシウム板 12%+12%(厚み2倍) 10 石膏ボード吹付 (厚み2倍) 10 石膏ボード吹付 (厚み2倍)	EP-II	全上	9 ロックワール吸音板	EP-II	2.140	
	舞 台	24 松葉成板 25 下地 杉板相知 (小廻り床仕上)	斜張り	モルタル塗	25 不燃セメント板打込み コンクリート打金VE吹付	—	25 不燃セメント板打込み	—		映 写 室	全 上	全 上	全 上	全 上	全上	全 上	—	2.140		
	舞 台 廊 下	長尺塩ビシート	—	全 上	全 上	—	コンクリート打金VE吹付	—		調 光 室	全 上	全 上	全 上	全 上	全上	全 上	—	2.140		
	エレベーター前室	全 上	全 上	全 上	—	全 上	—	—		事務天井裏 パットワーク	PPカーペット	—	—	—	—	—	—	4 階 40×40×3.60P 4 階 40×40×3.60P		
	床下チャンバー	コンクリート金ツ	—	—	—	—	—	—		全 上	全 上	全 上	—	—	—	—	—	—		
	ダウ 入	VAタイル	—	モルタル塗	300	全 上	全 上	—		シンクスポ センター	全 上	全 上	—	—	—	—	—	—		
	3 階	エレベーターホール	長尺塩ビシート	—	硬質ビニール	石綿付不燃カルシウム板 吹付	アルミ	9 石膏ボード		吹付	5 階	エレベーターホール	長尺塩ビシート	—	硬質ビニール	石綿付不燃カルシウム板 吹付	アルミ	9 石膏ボード	吹付	2.550
		レストラン	ベニヤ貼	—	壁木 CL	60	ホワイトセメント板 吹付	9 石膏ボード		ビニル壁紙 (巻泡)		ロビー	VAタイル	—	軟質ビニール	石綿付不燃カルシウム板 吹付	アルミ	9 石膏ボード	吹付	2.550
厨 房		合成樹脂塗料 アスファルト防水 押入コンクリート打	—	半磁器タイル 100×100 白色	塩ビ	6 石綿付不燃カルシウム板	VE	2.400	市民展示ホール	カーペット		—	硬質ビニール	モルタル塗	アルミ	12 石膏ボード	吹付	2.750		
便 所 (L232)		磁器タイル	—	半磁器タイル 100×100	全上	全 上	全 上	2.200	保 管 庫	全 上		全 上	全 上	全 上	全上	全 上	—	2.550 2.140		
ホール ロビー		カーペット	—	硬質ビニール	コンクリート化粧打金	吹付タイル	アルミ	9 石膏ボード	廊 下	VAタイル		—	軟質ビニール	モルタル塗	EP-II	アルミ	9 石膏ボード	EP-II	2.550 2.140	
施工 53. 1. 16 55. 6. 19 1階エレベーターホール改修工事 55. 7. 30 55. 6. 19 2階エレベーターホール改修工事 55. 6. 27 市民展示ホール改修工事 55. 6. 27 市民展示ホール改修工事									府中駅北口市民施設(仮称)新築工事 仕 上 表 (2)											

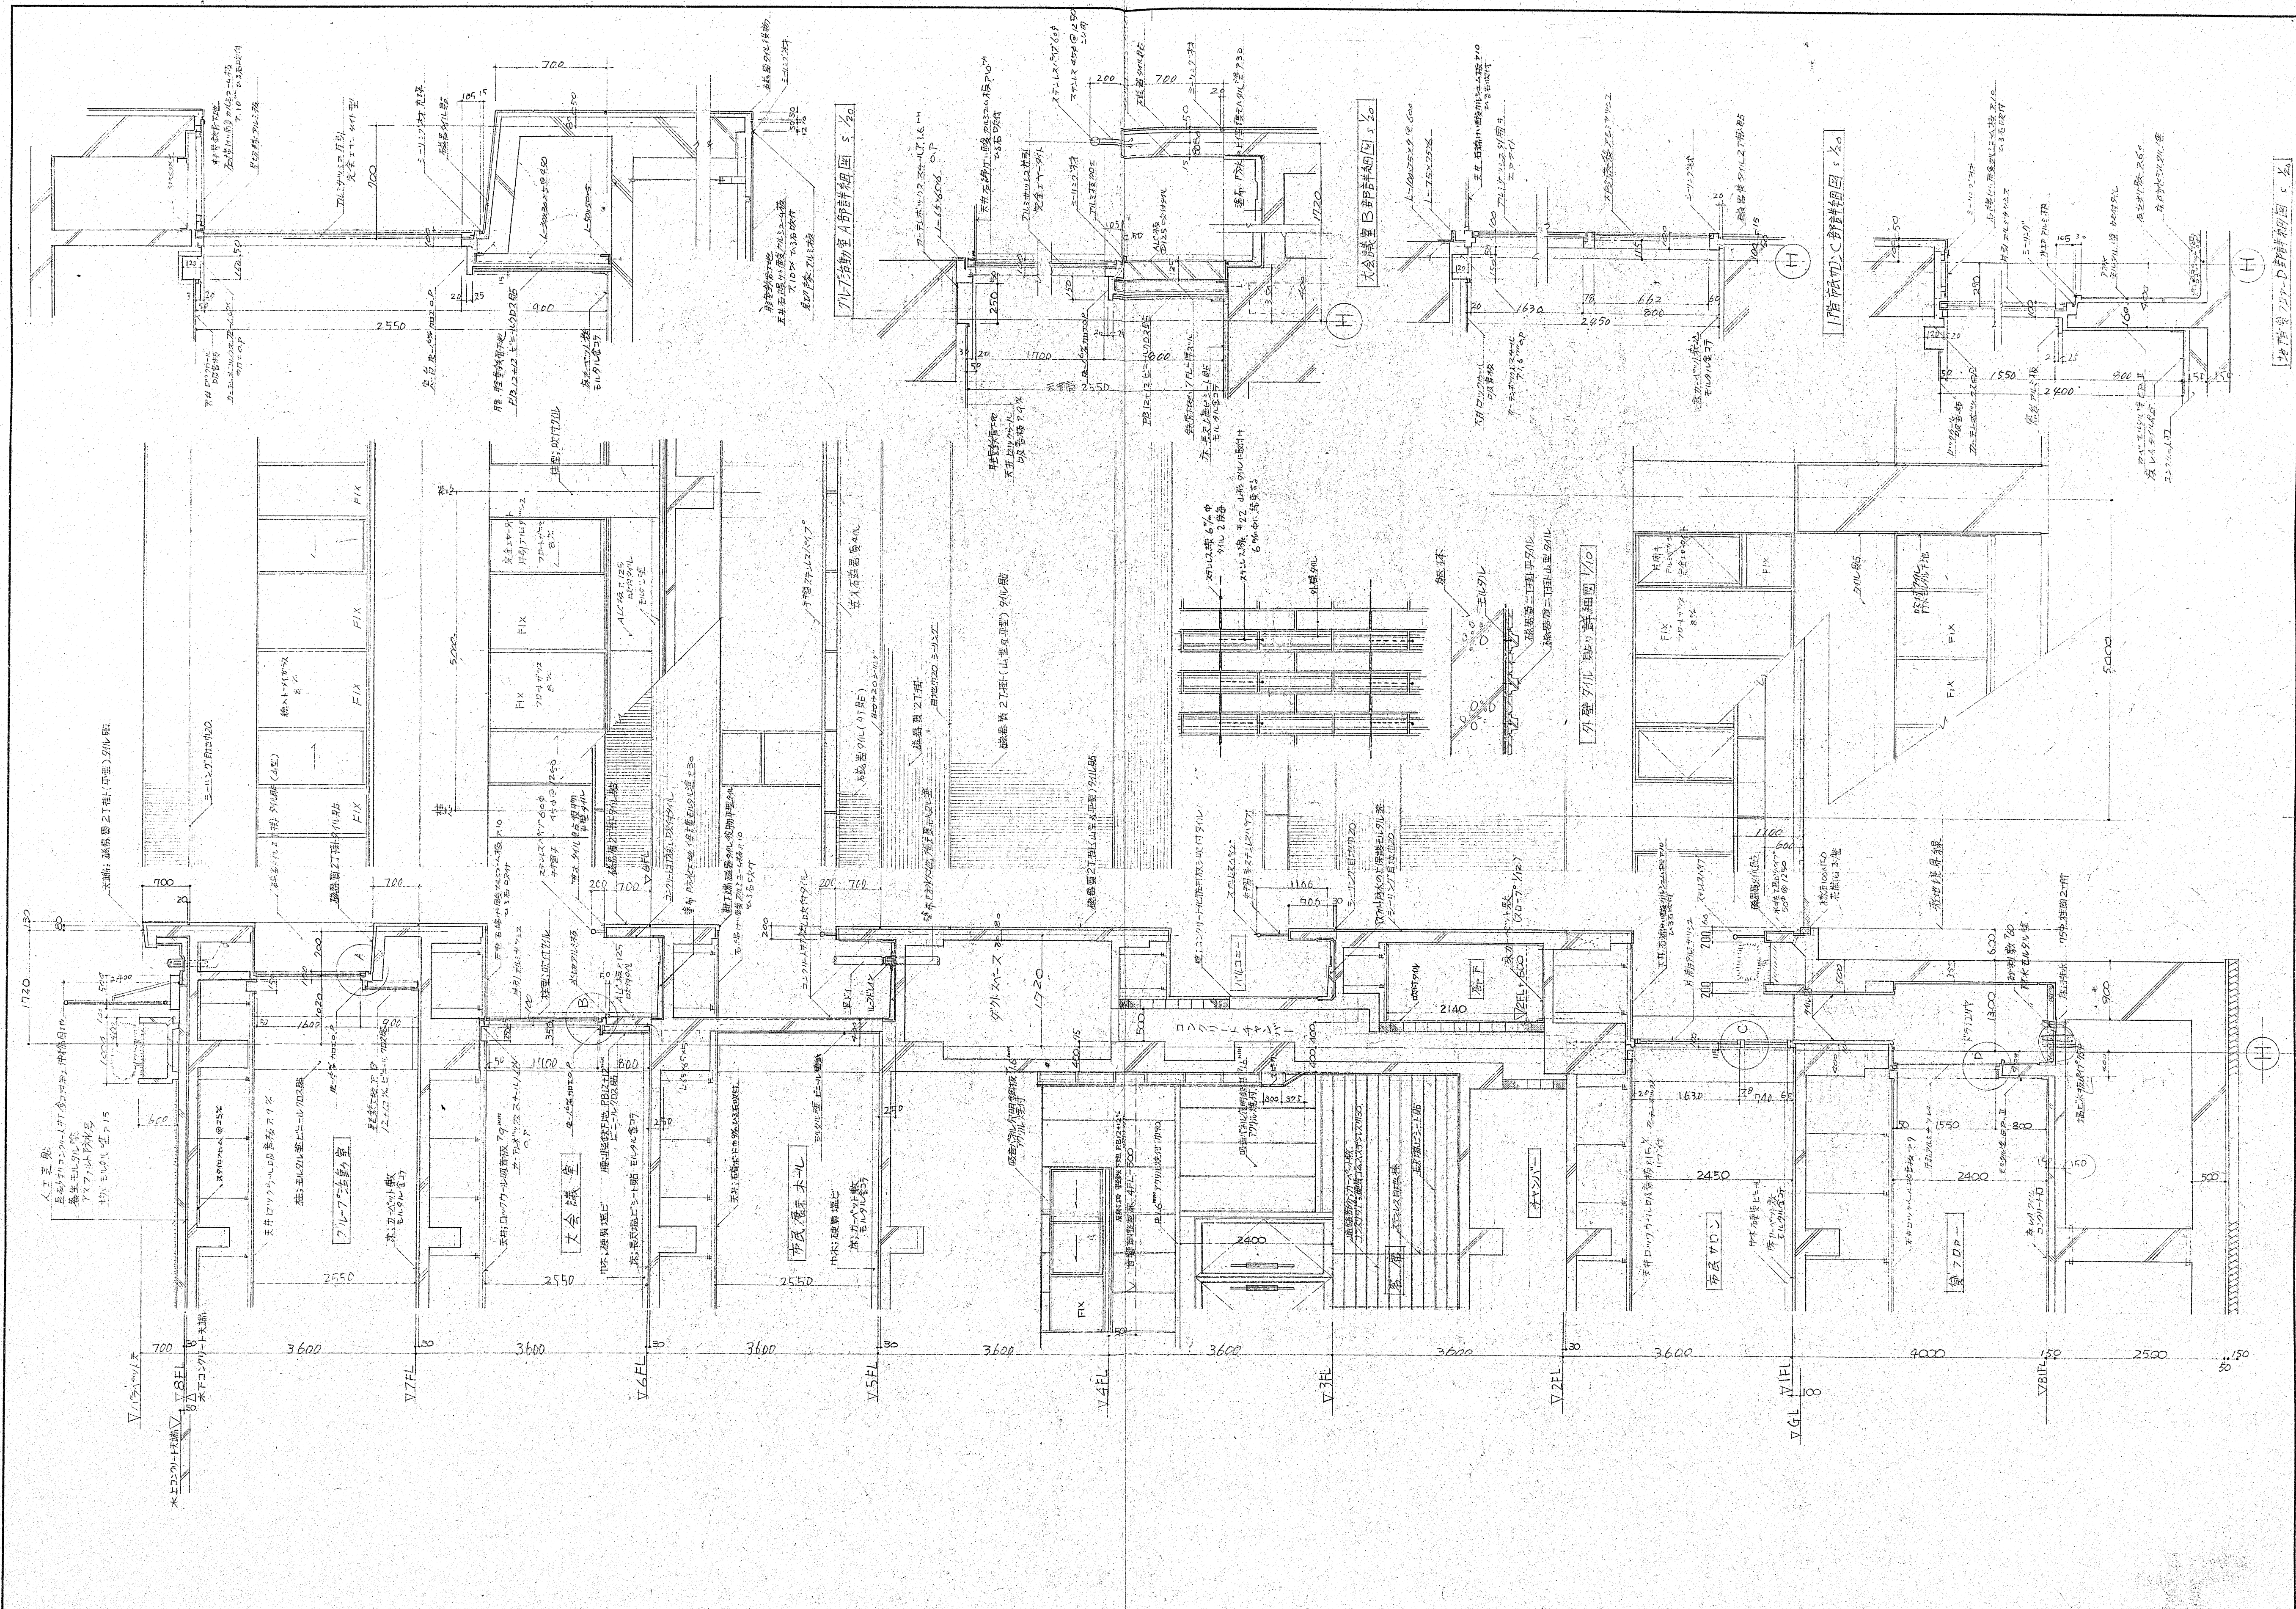

53. 1. 16	54. 4. 19	55. 3. 20	55. 5. 22
55. 7. 30	55. 6. 14	55. 3. 20	55. 5. 22
54. 11. 17	54. 12. 18	55. 1. 24	55. 11. 22
55. 1. 24	55. 11. 22	55. 3. 20	55. 5. 22
55. 11. 22	55. 11. 22	55. 3. 20	55. 5. 22

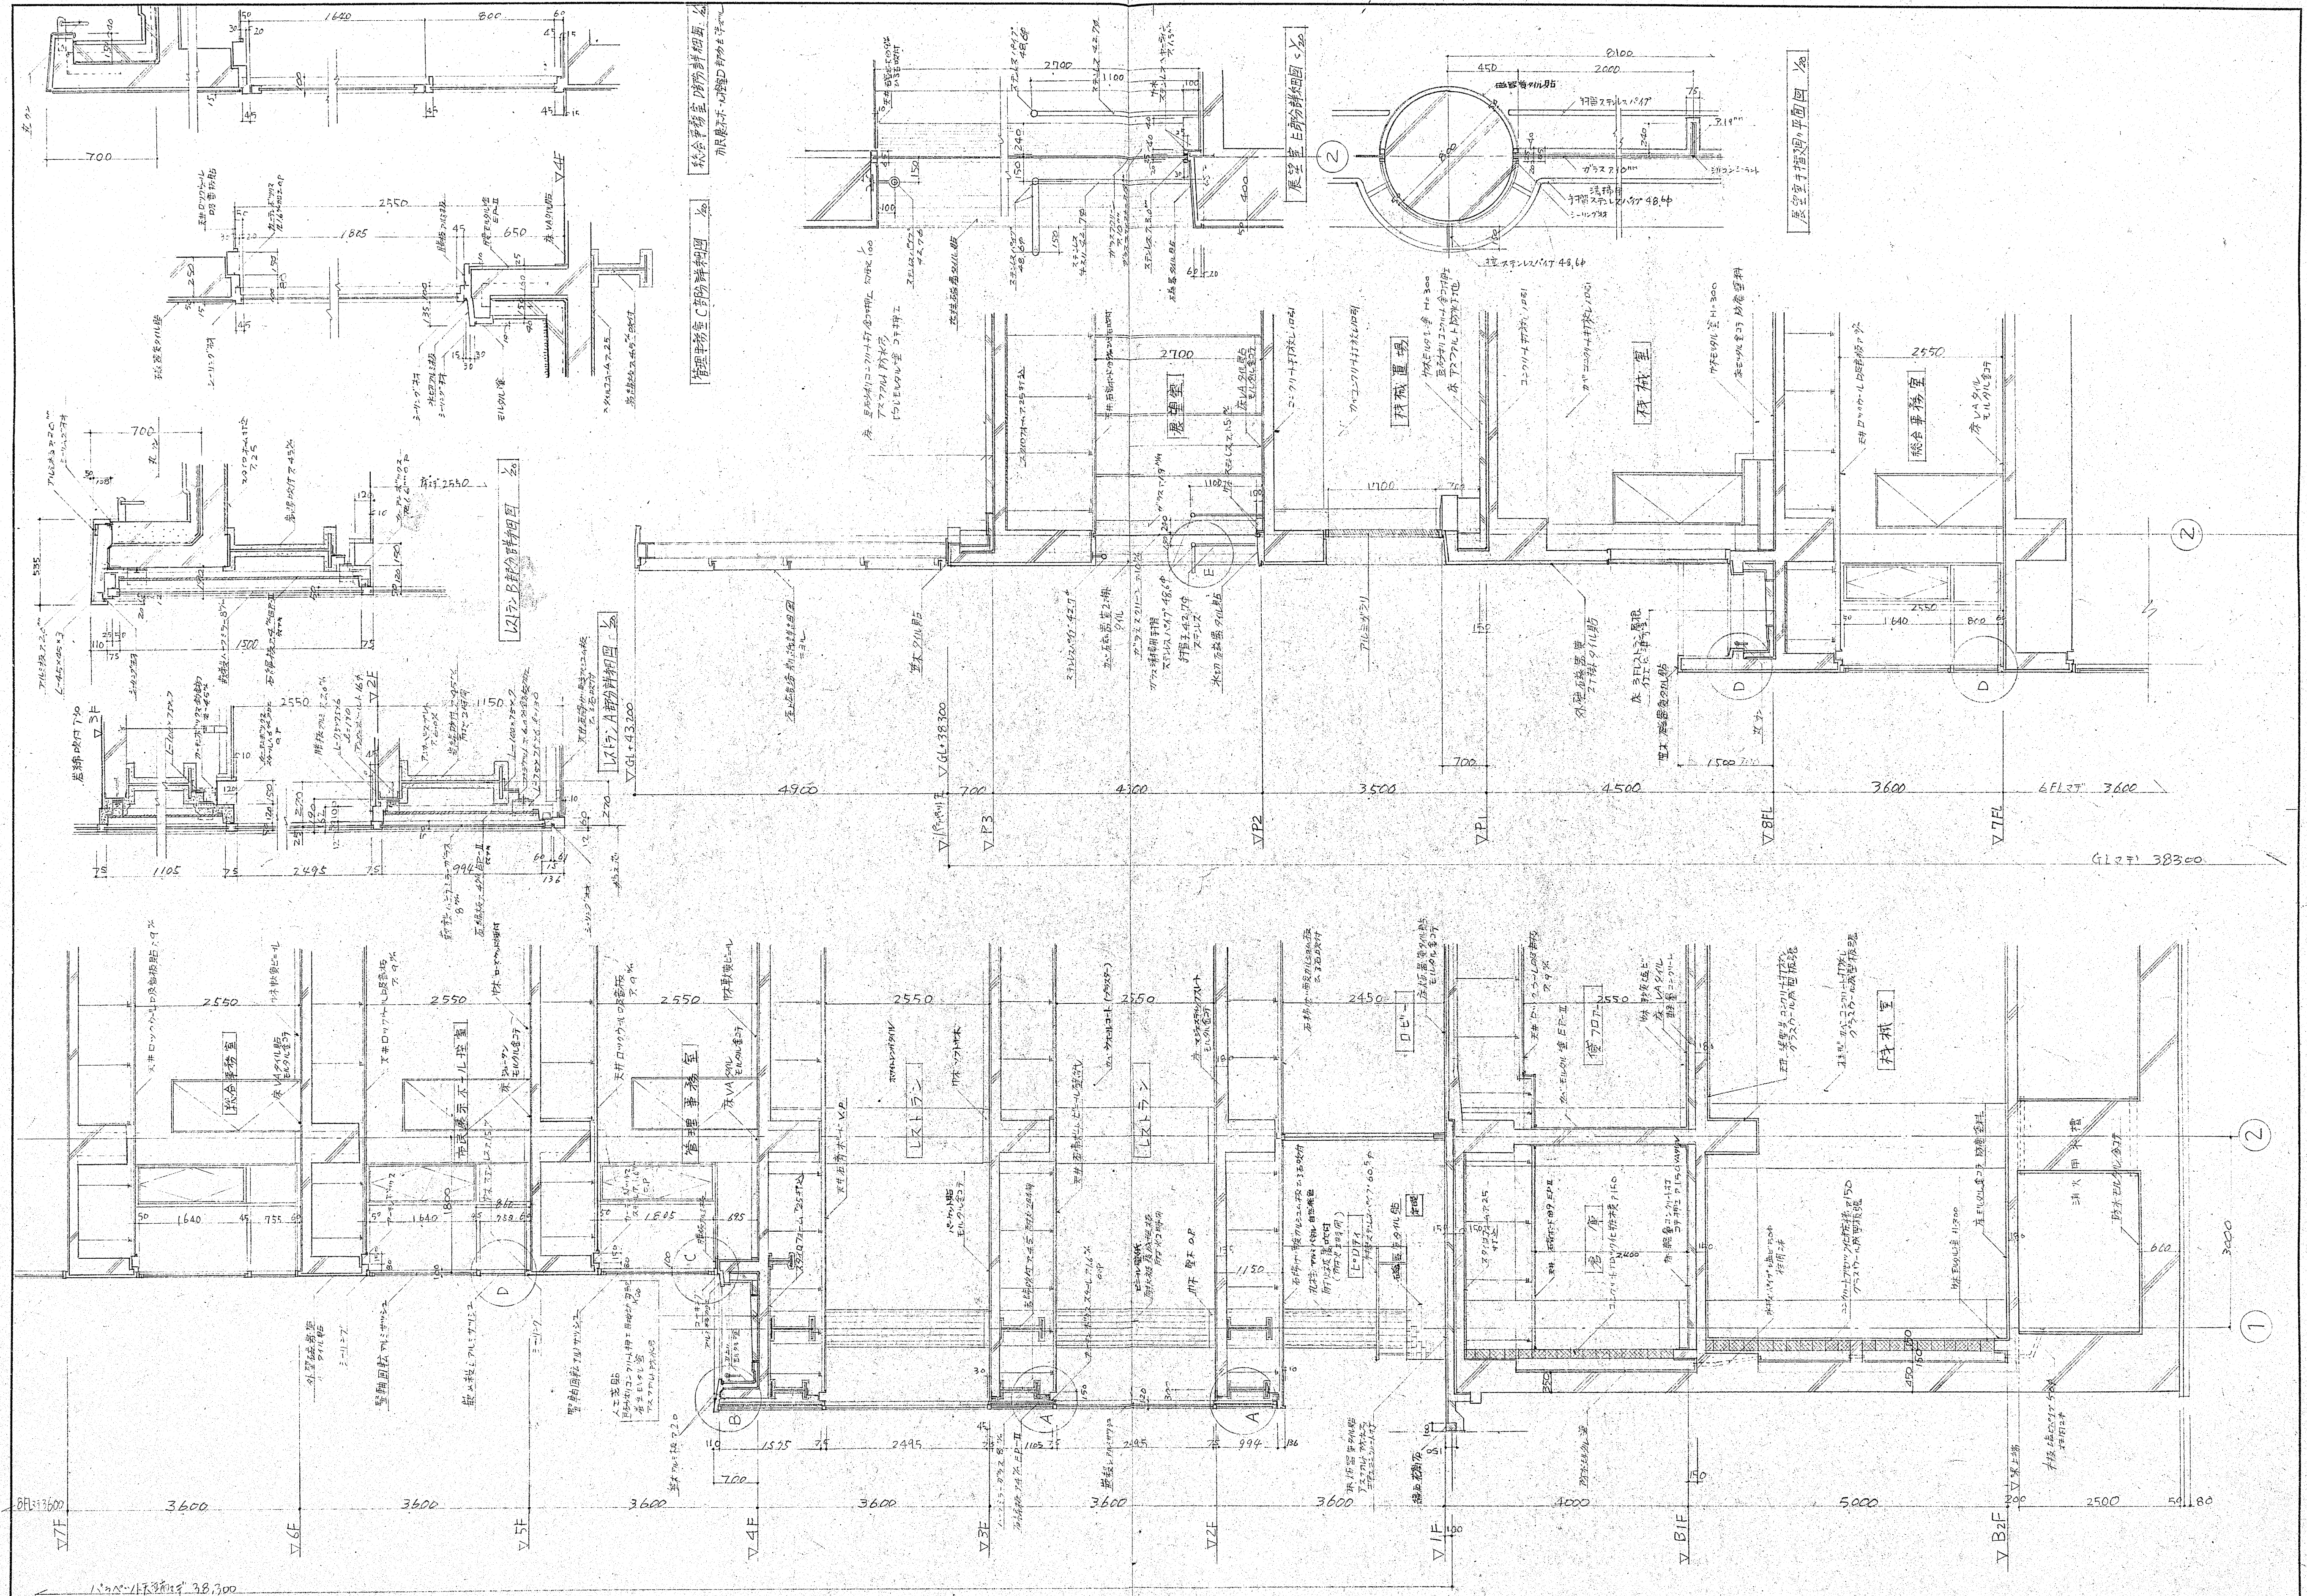

設計	53. 1. 16	54. 11. 9	設計(部分) 設計(部分) (自然環境) 設計	55. 4. 4	設計(部分) 設計(部分) (自然環境) 設計
監理	55. 7. 30	54. 8. 6	監理(部分) 設計(部分) (自然環境) 設計	55. 11. 22	監理(部分) 設計(部分) (自然環境) 設計
監理	55. 6. 19	54. 8. 19	監理(部分) 設計(部分) (自然環境) 設計	55. 5. 22	監理(部分) 設計(部分) (自然環境) 設計
監理	55. 6. 27	54. 8. 27	監理(部分) 設計(部分) (自然環境) 設計		
監理	55. 7. 7	54. 8. 7	監理(部分) 設計(部分) (自然環境) 設計		
監理	55. 1. 27	54. 8. 27	監理(部分) 設計(部分) (自然環境) 設計		

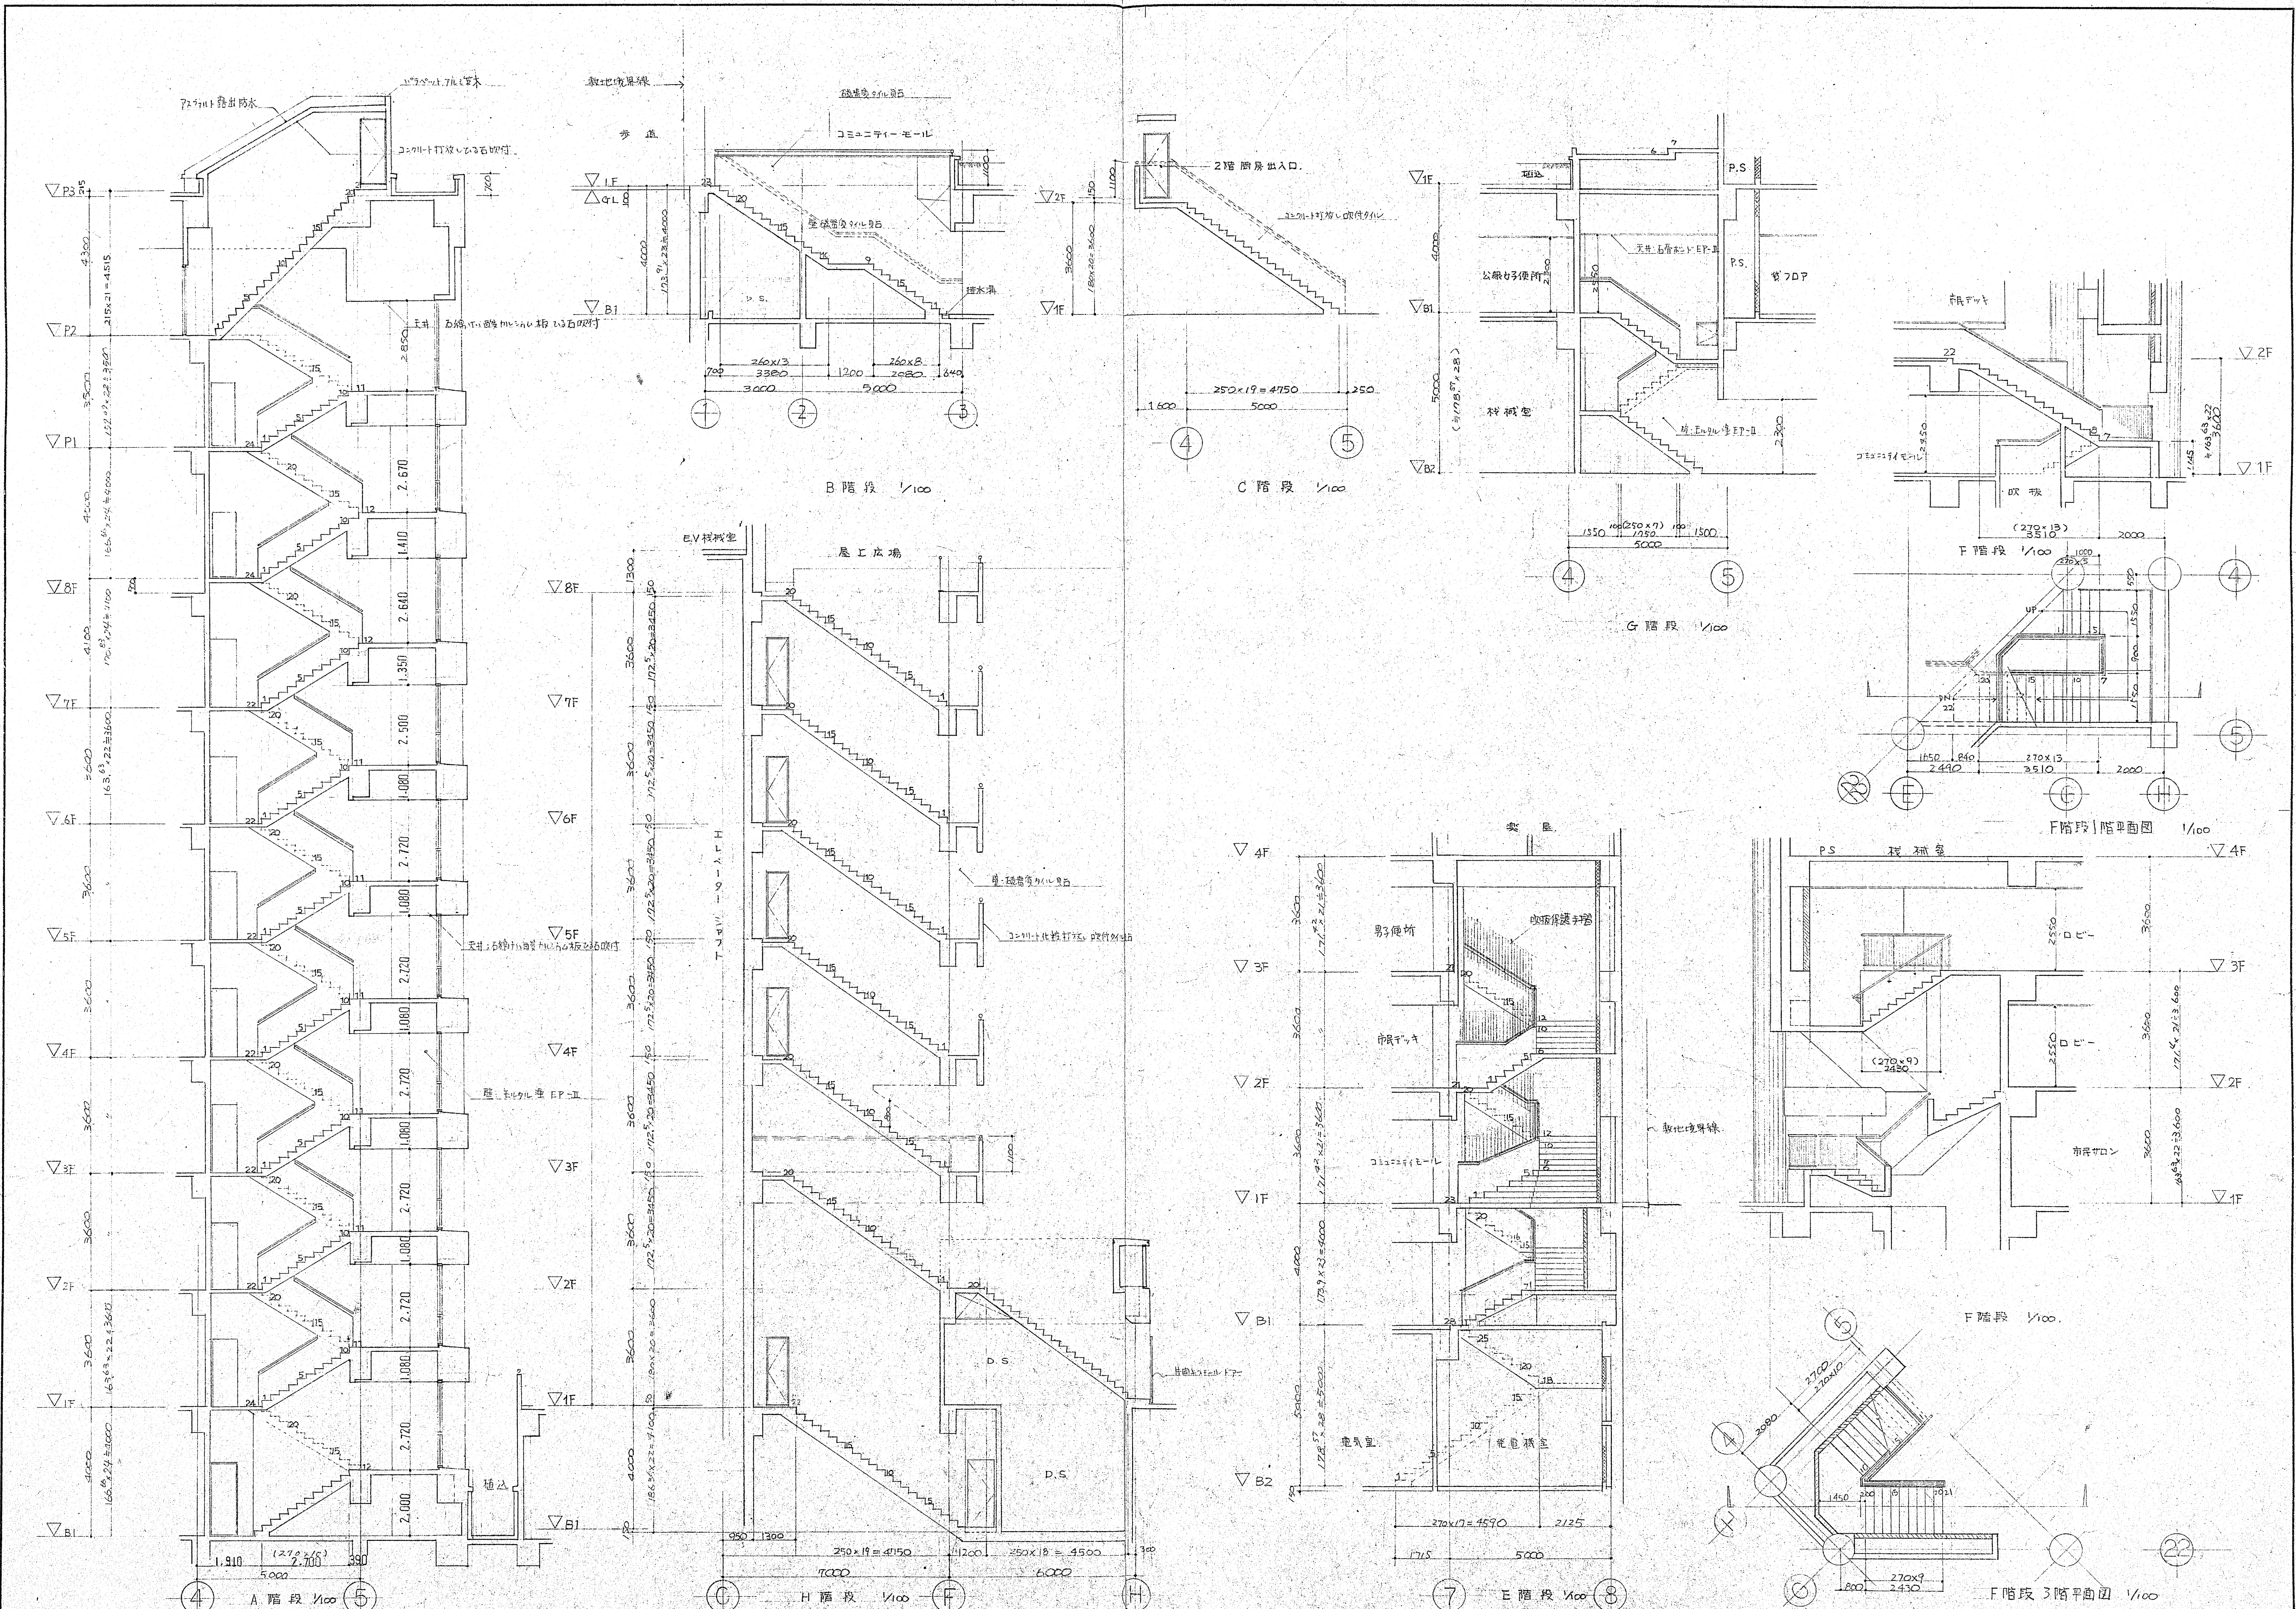

施工	53. 1. 16	55. 4. 7	△階下P-2階天井位置変更	53. 10. 16	△階下P-2階天井位置変更
竣工	55. 7. 30	55. 4. 3	△階下P-2階天井位置変更		
監理	54. 11. 17	54. 11. 17	H階階段エレベーター位置変更		
施工	55. 2. 15	55. 2. 15	H階階段エレベーター位置変更		
	54. 11. 17	54. 11. 17	H階階段エレベーター位置変更		