


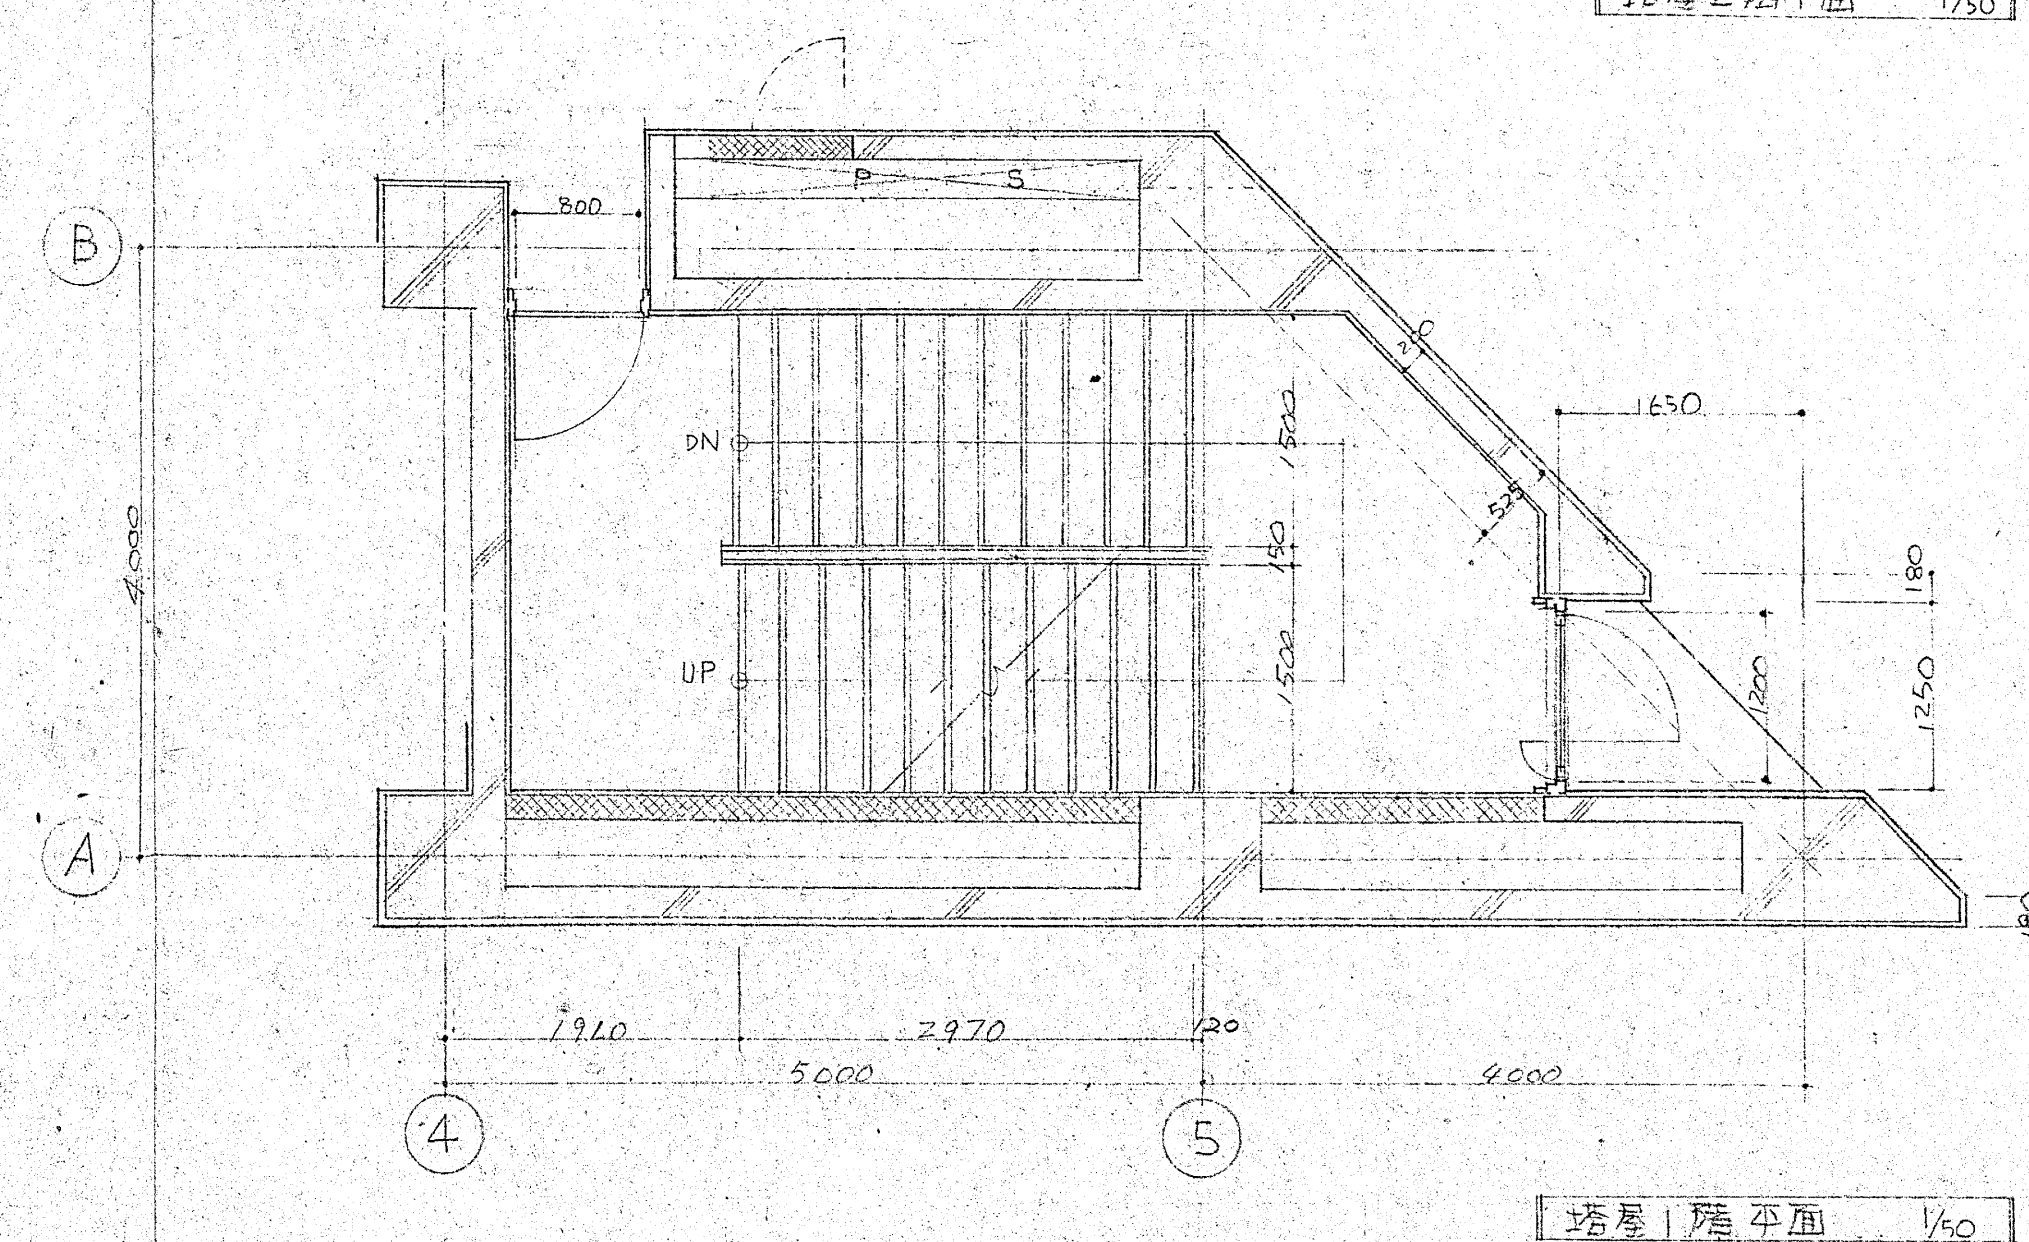
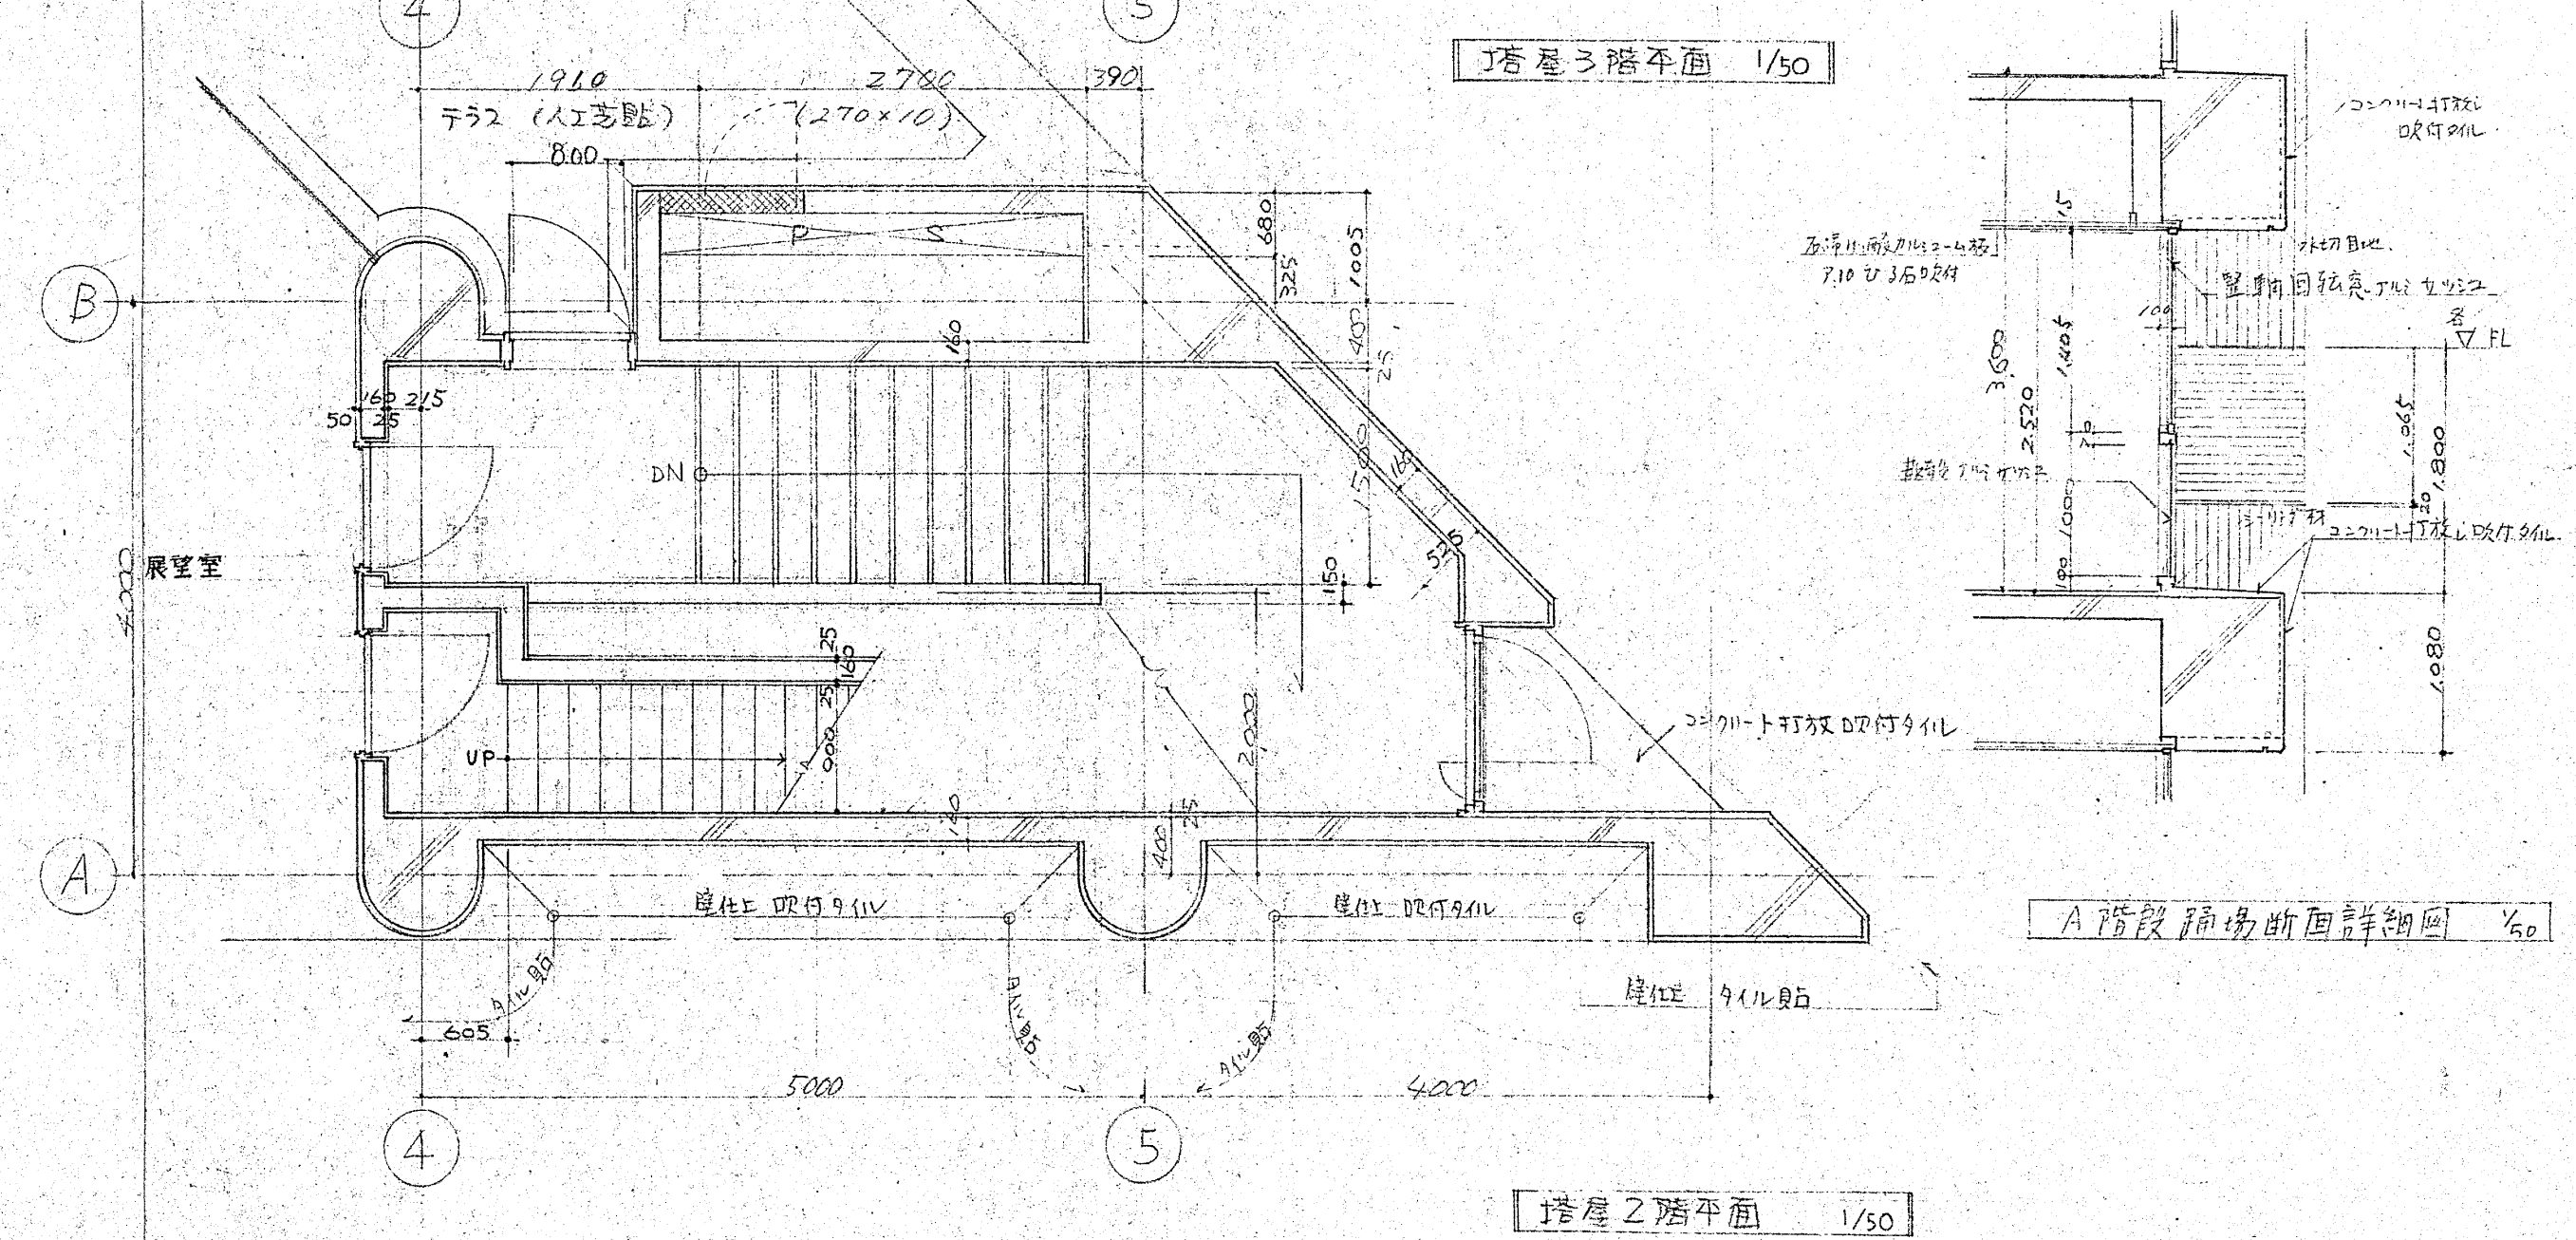
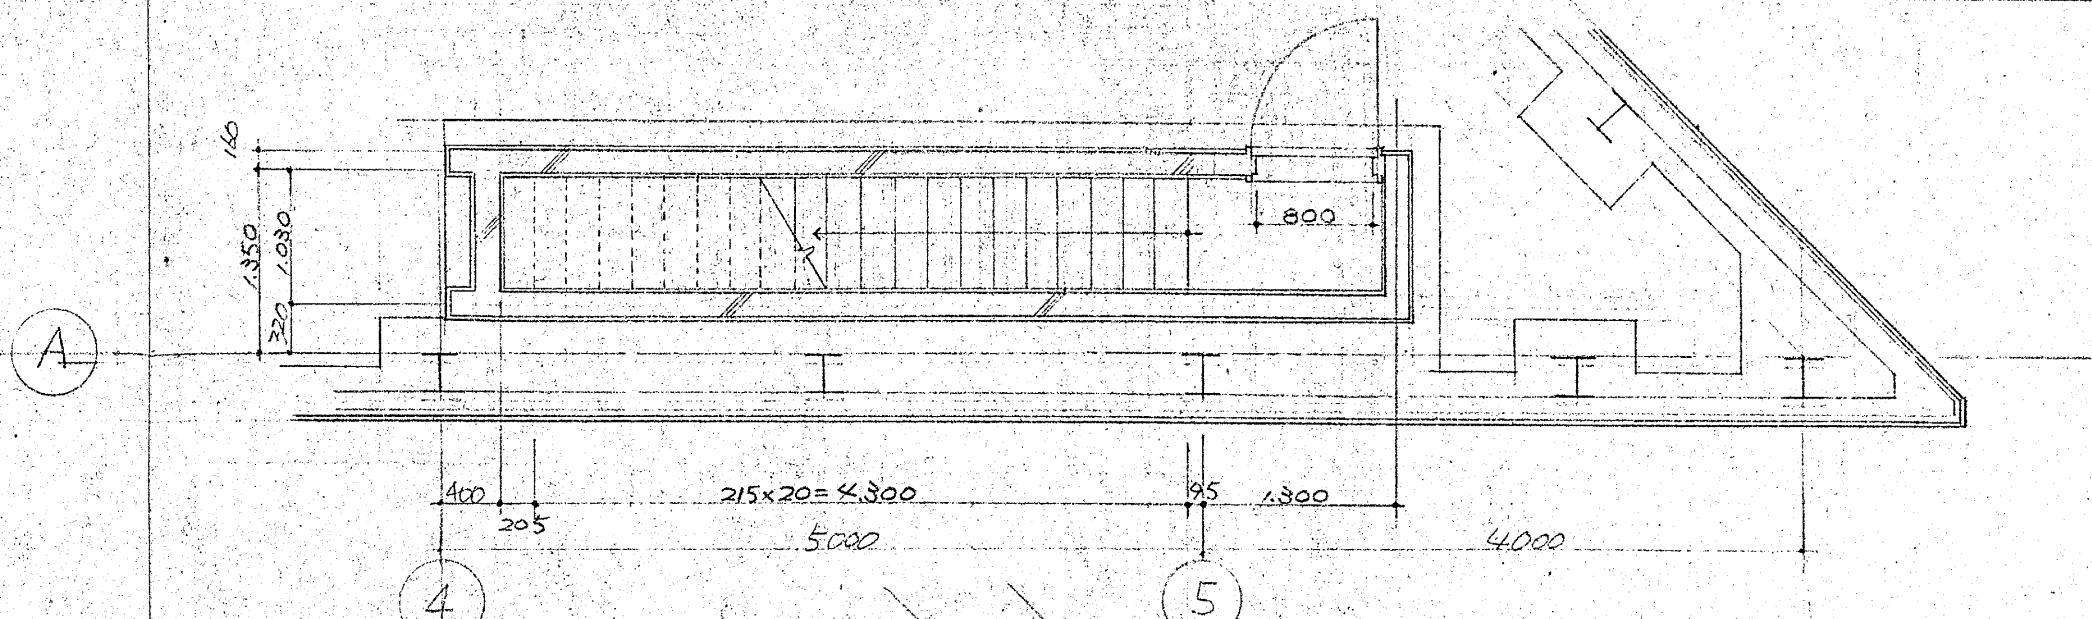
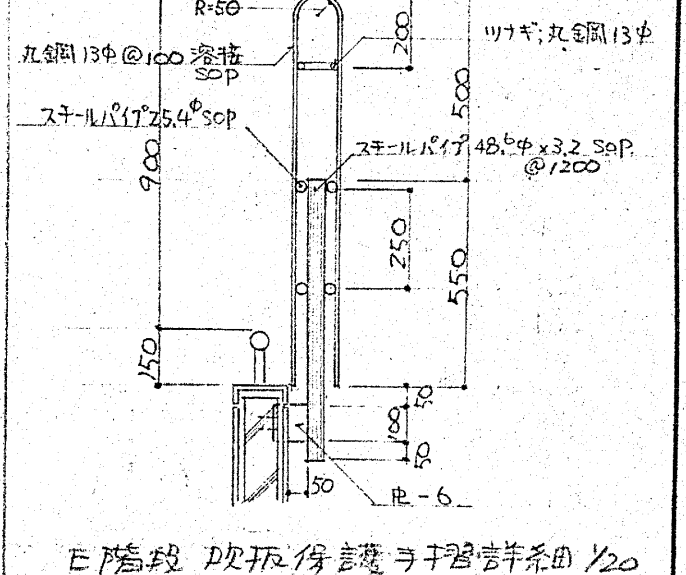
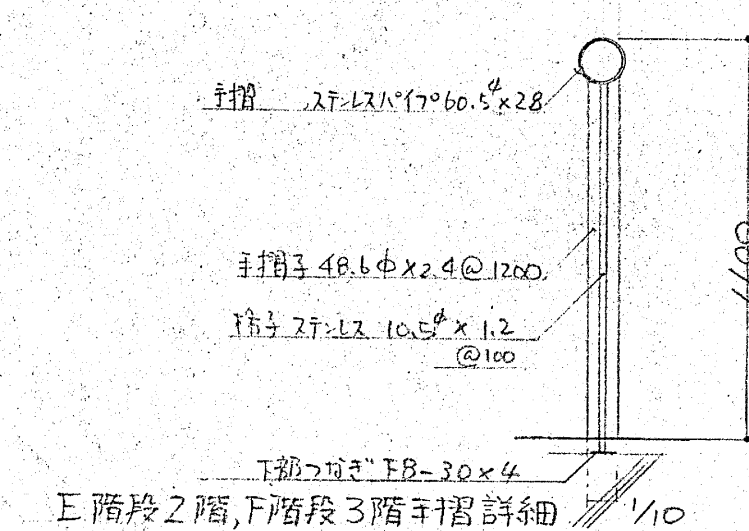
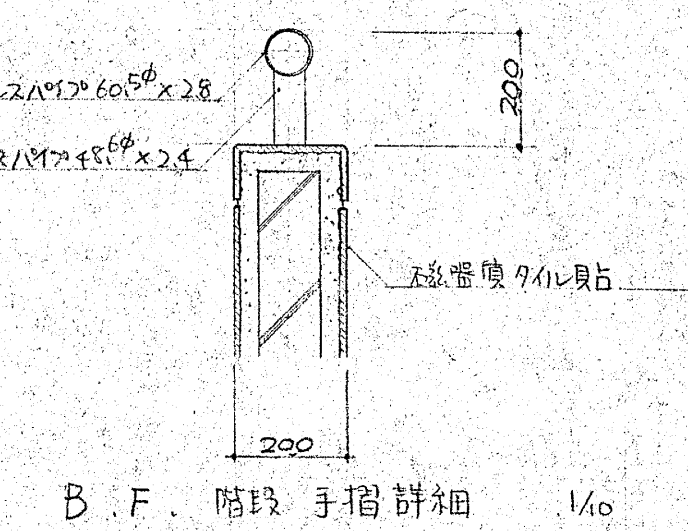
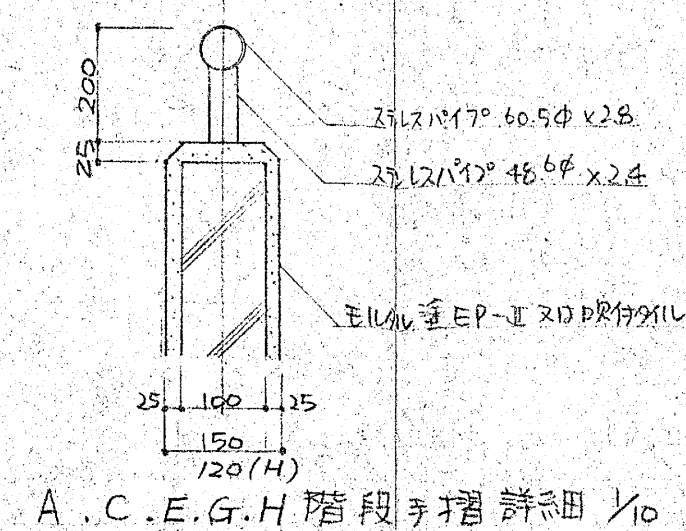
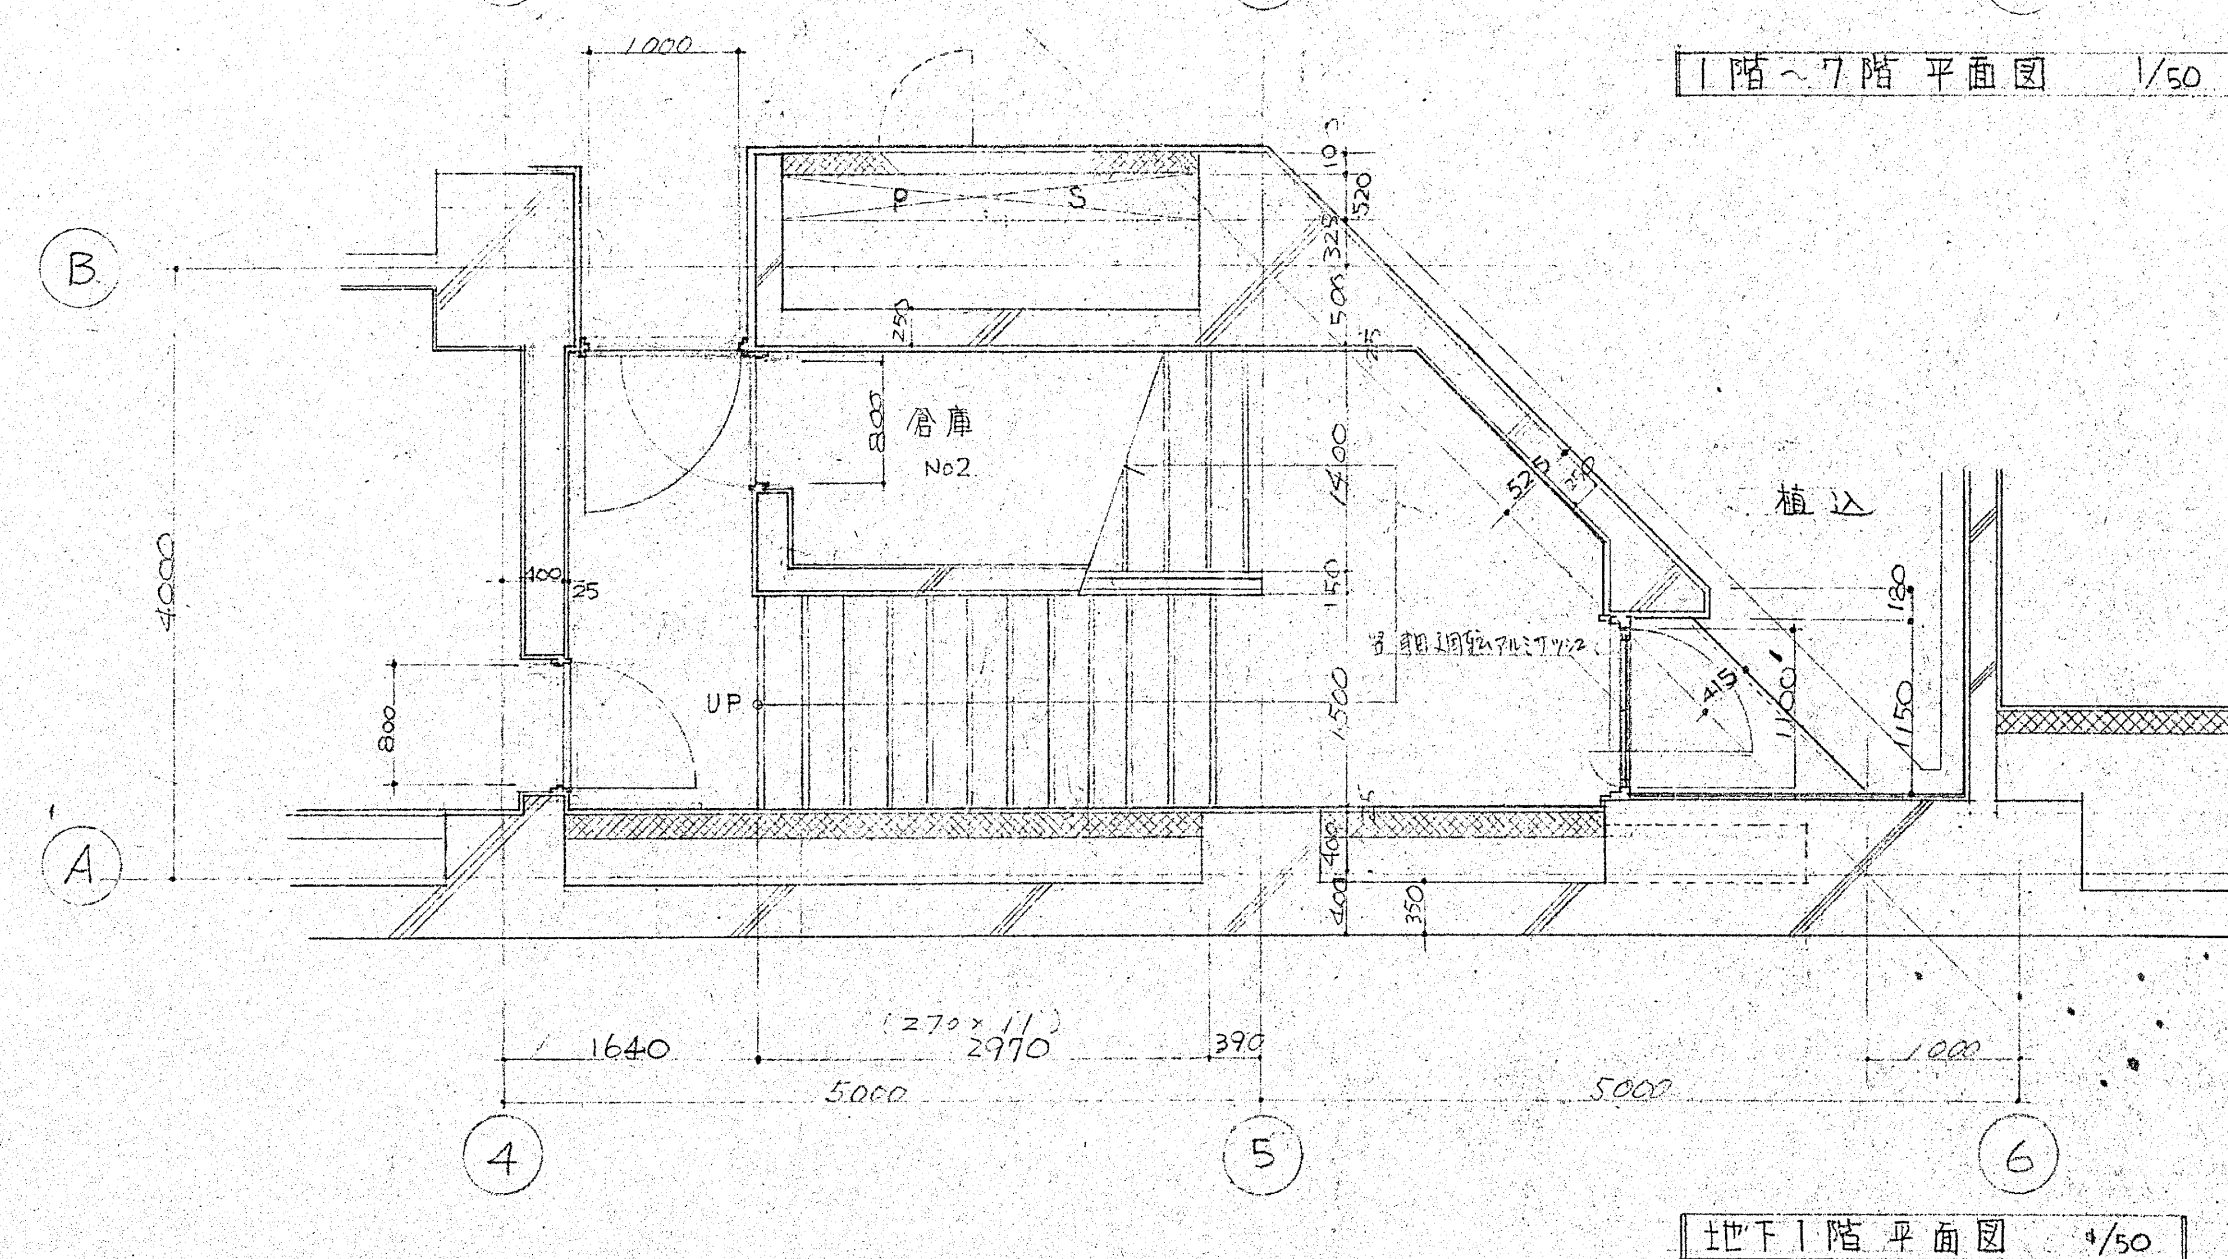
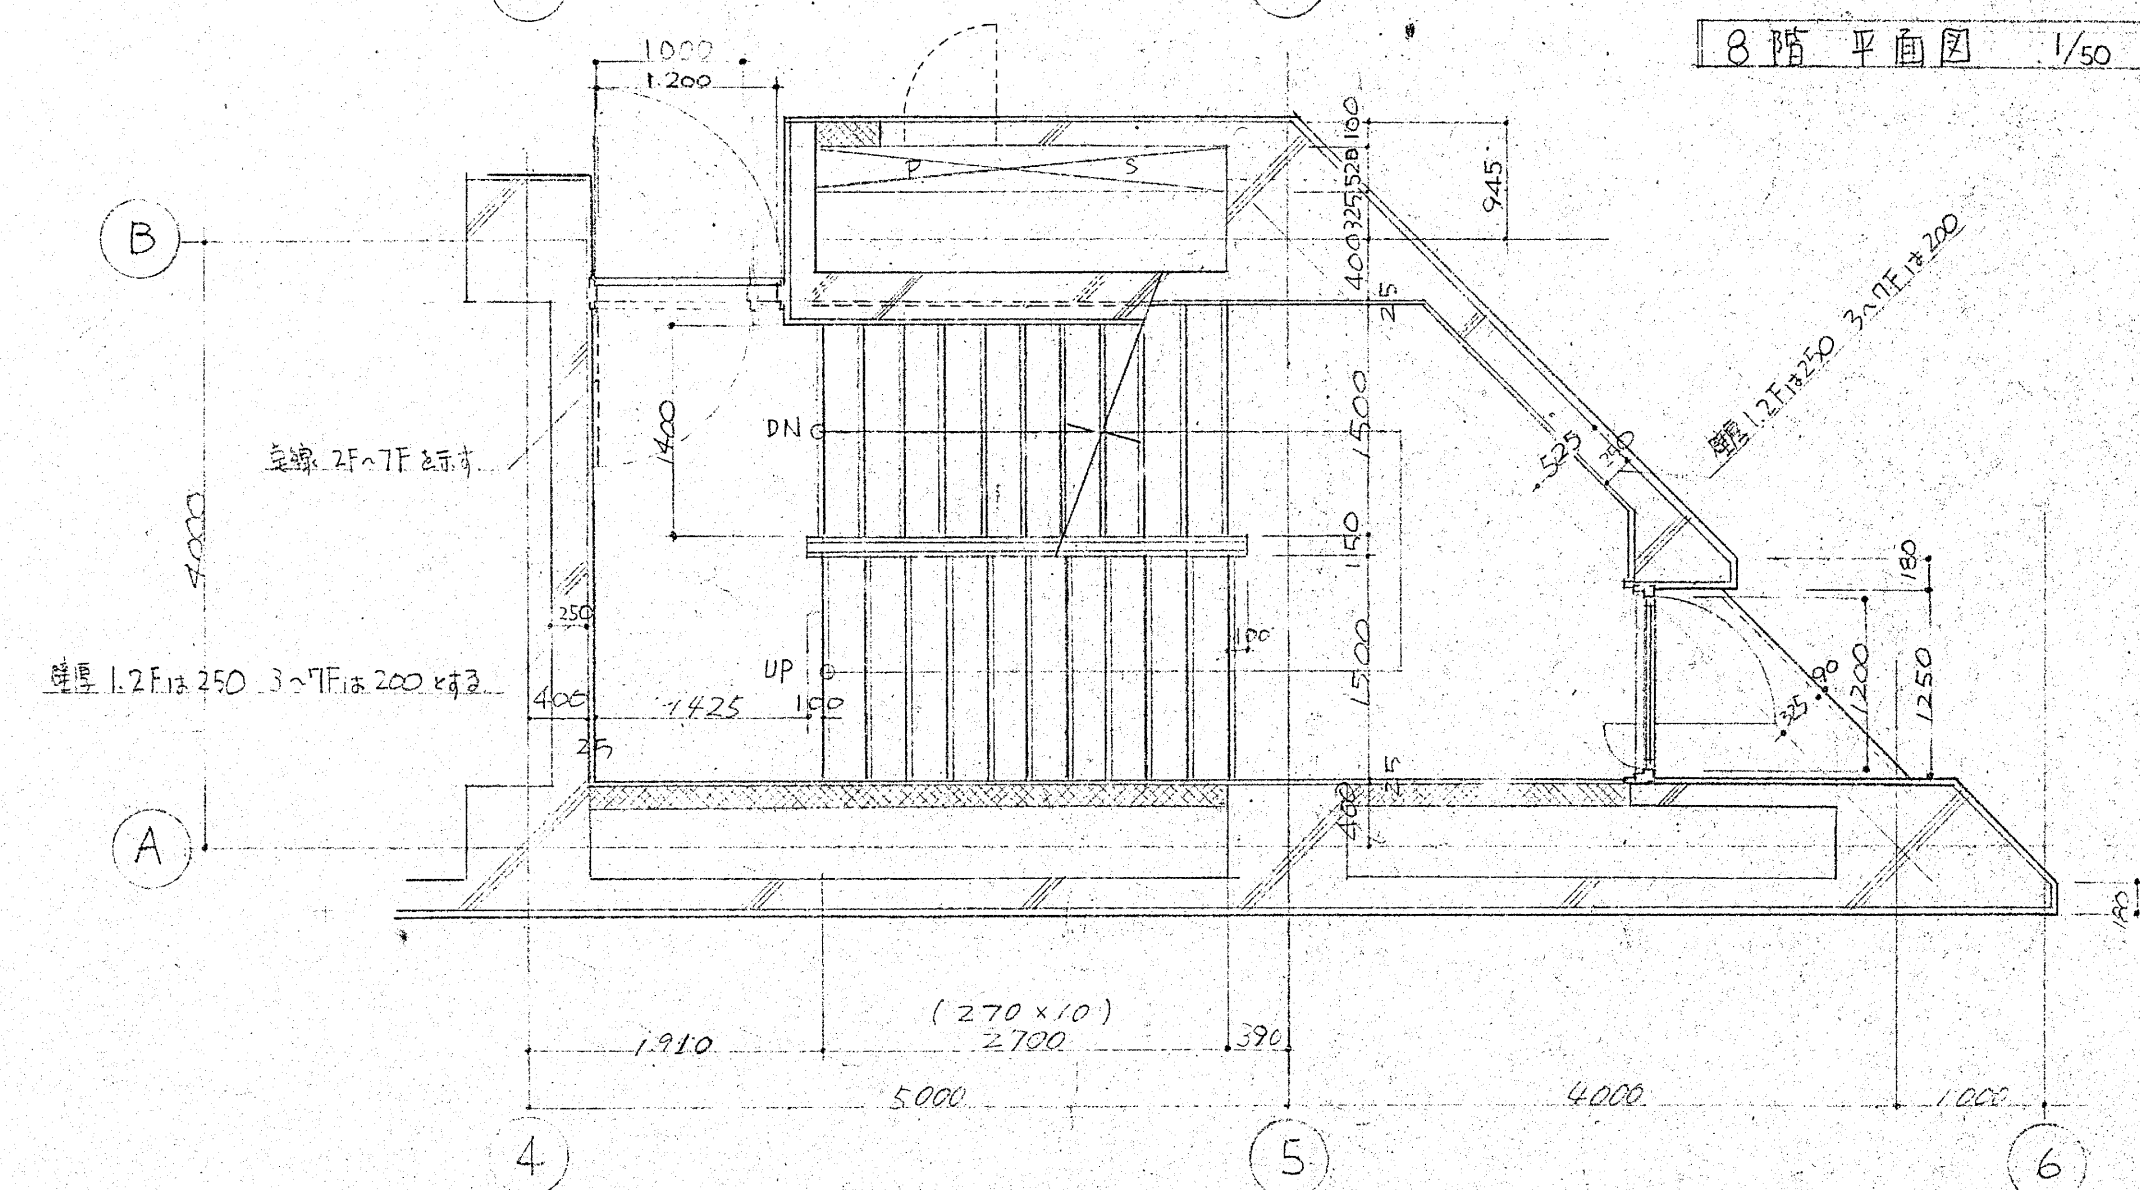















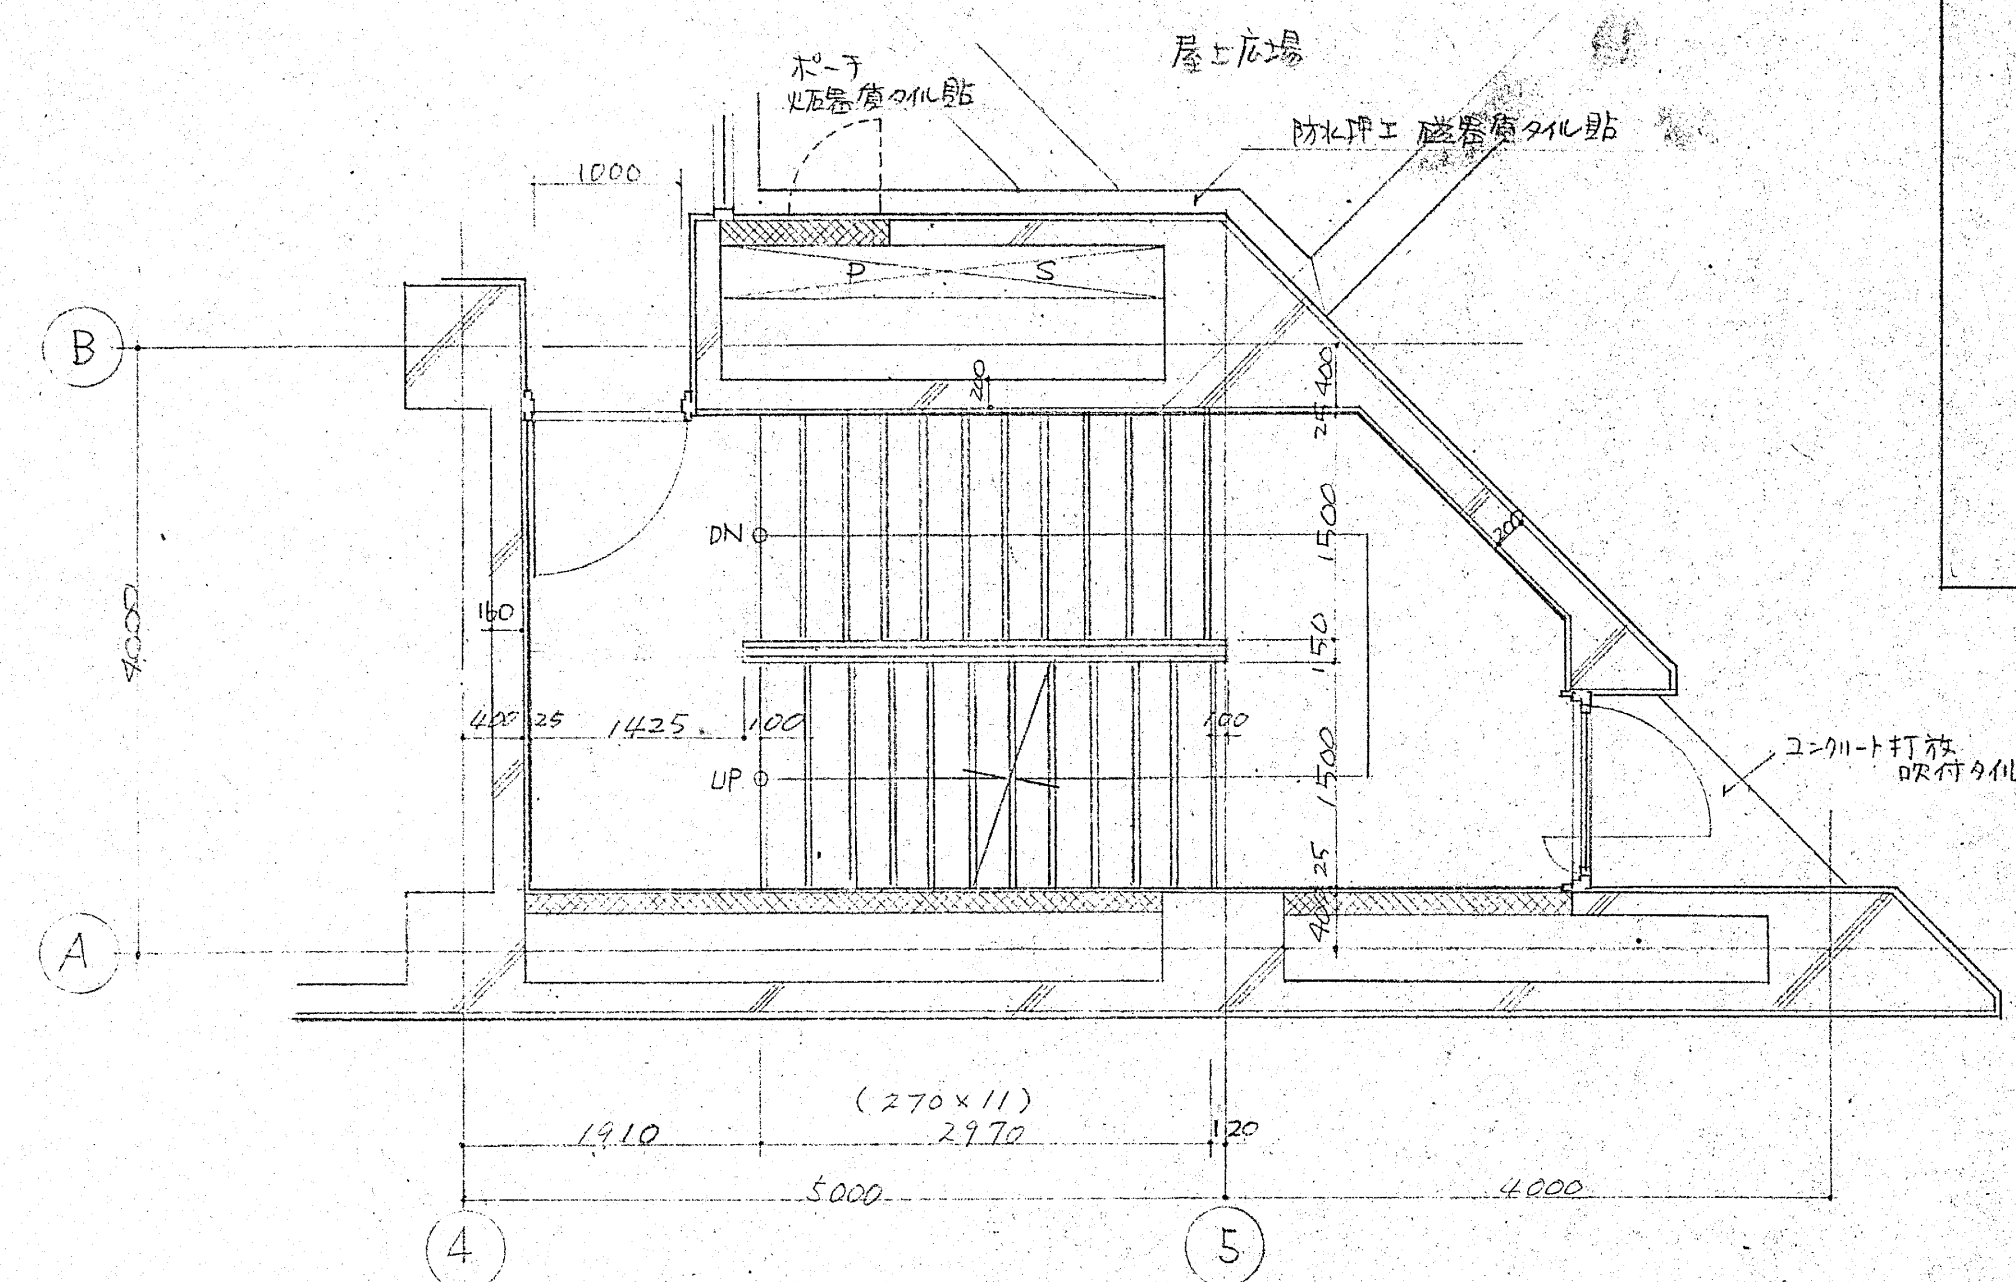



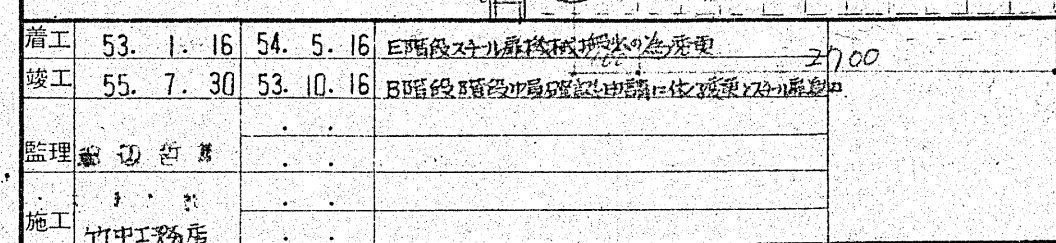


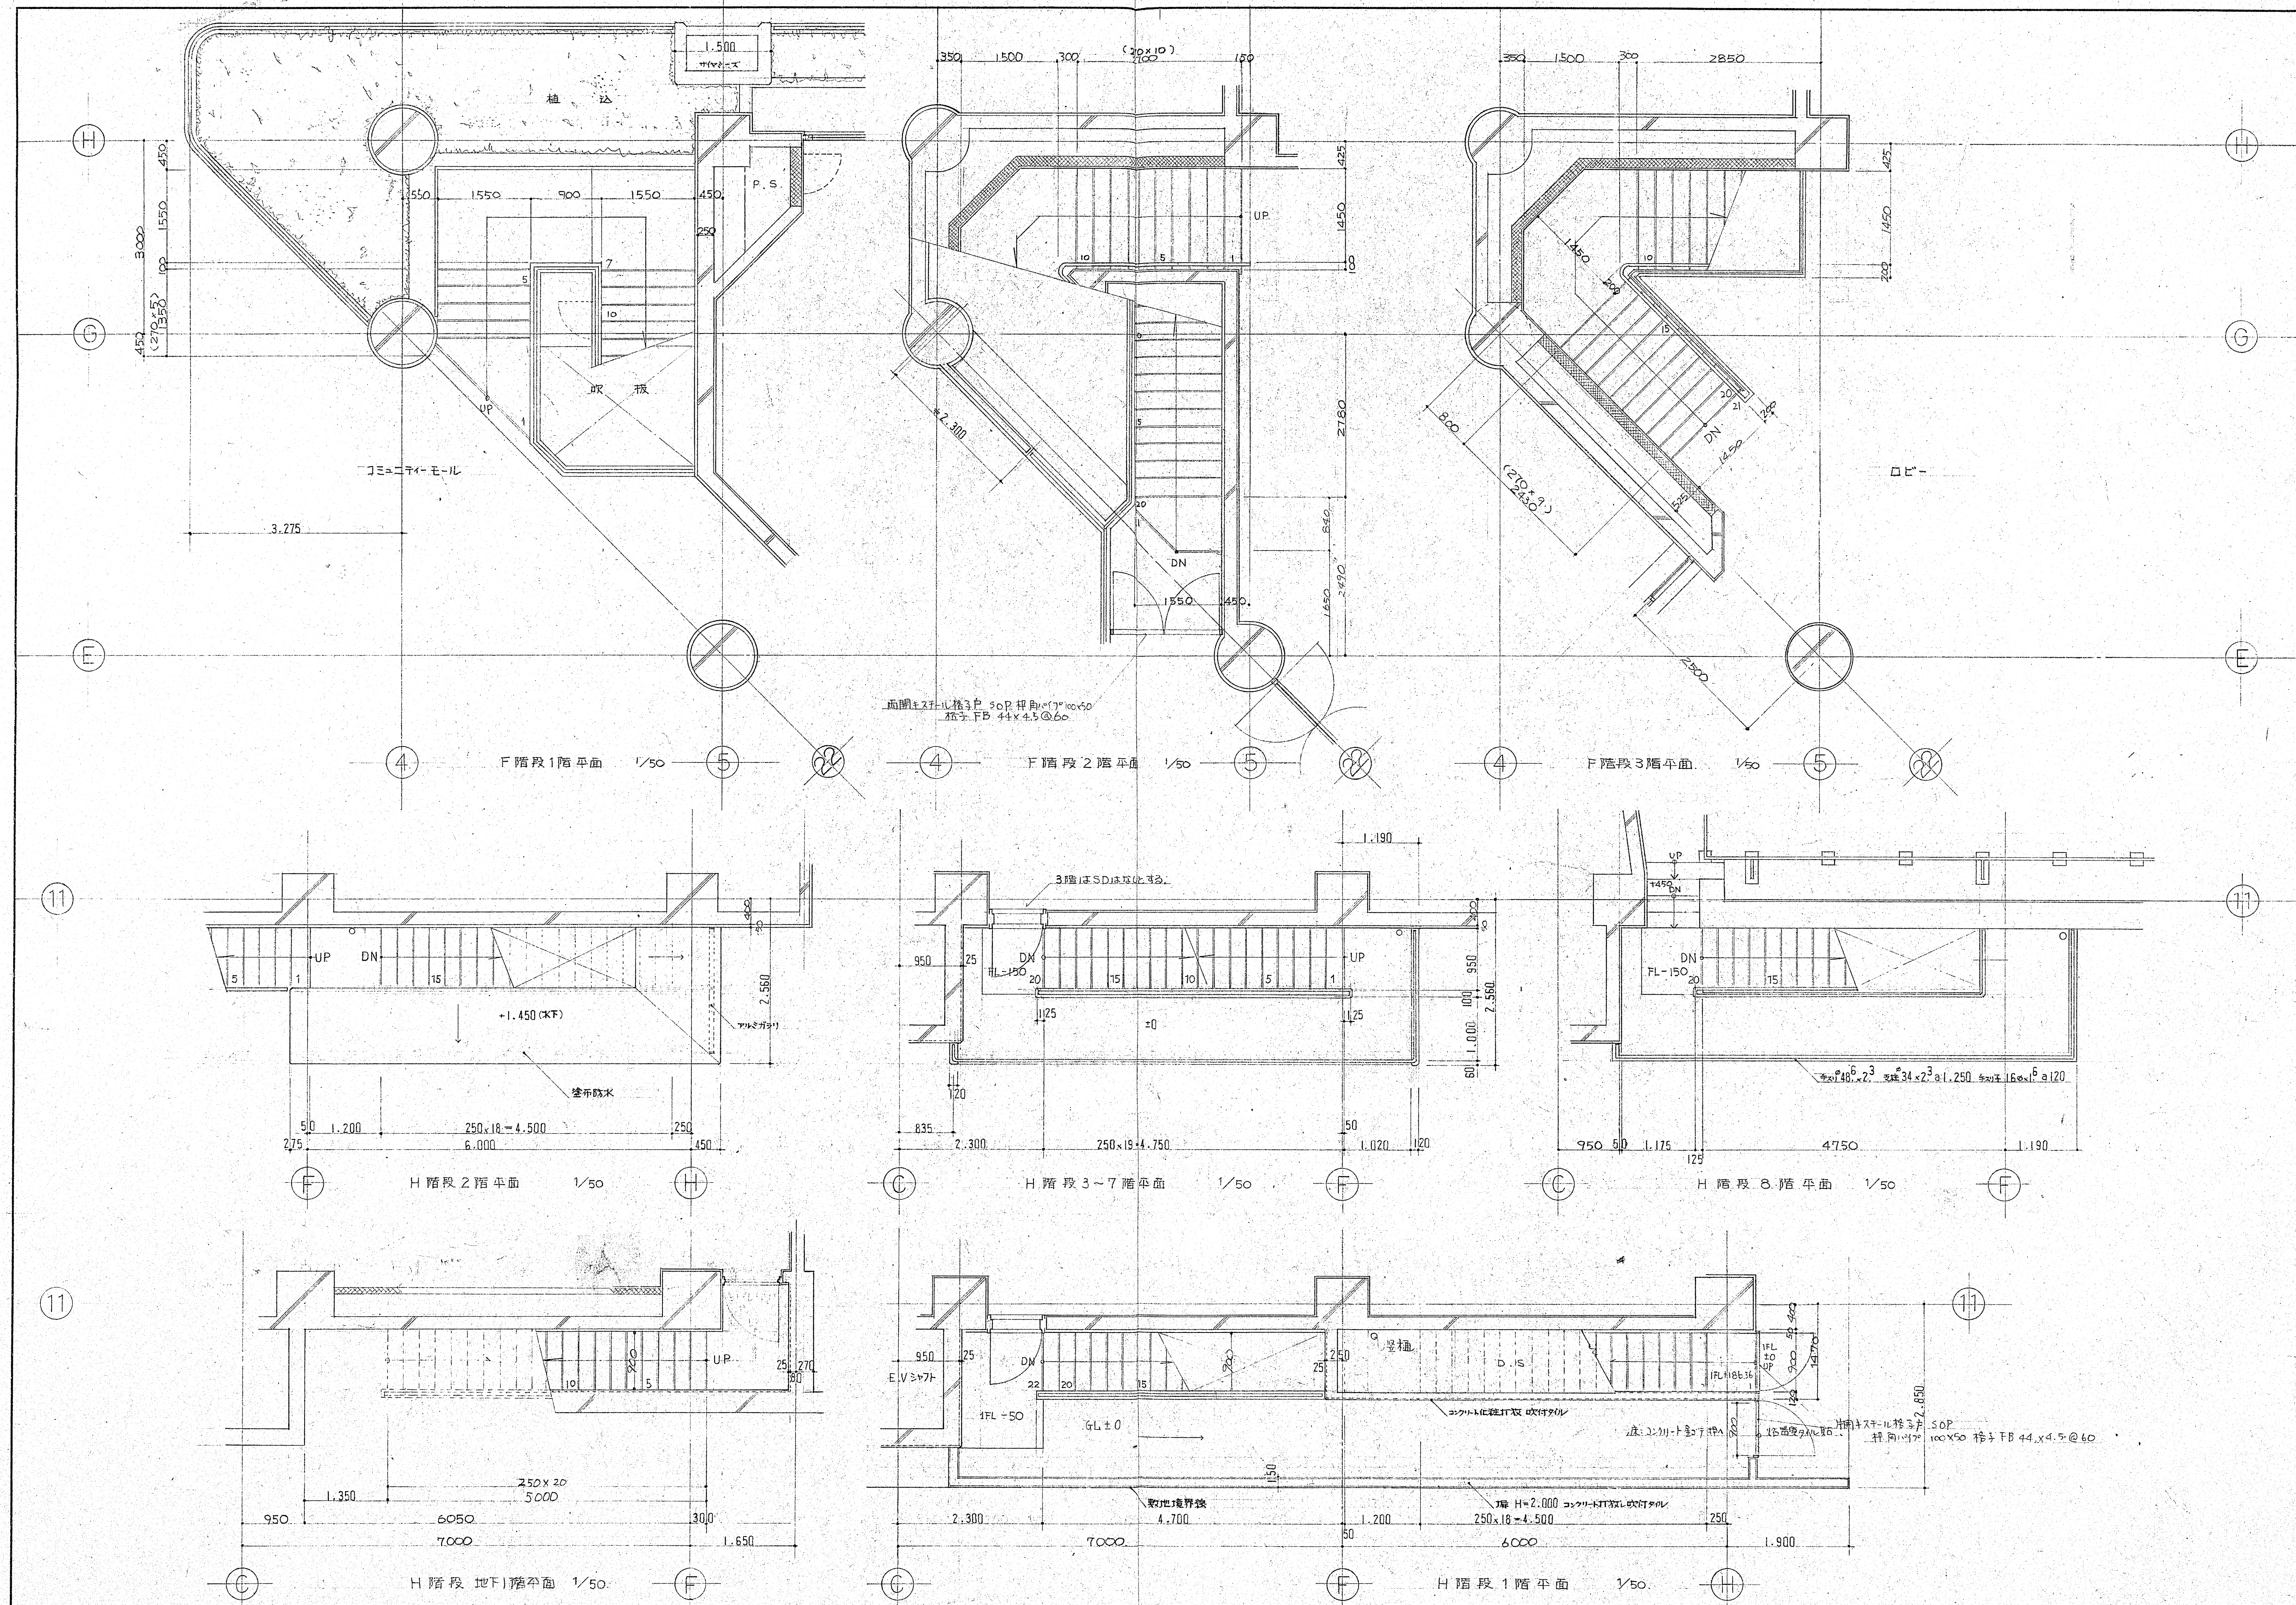


竣工	53. 1. 16	54. 11. 17	H階段コンクリート基礎工事

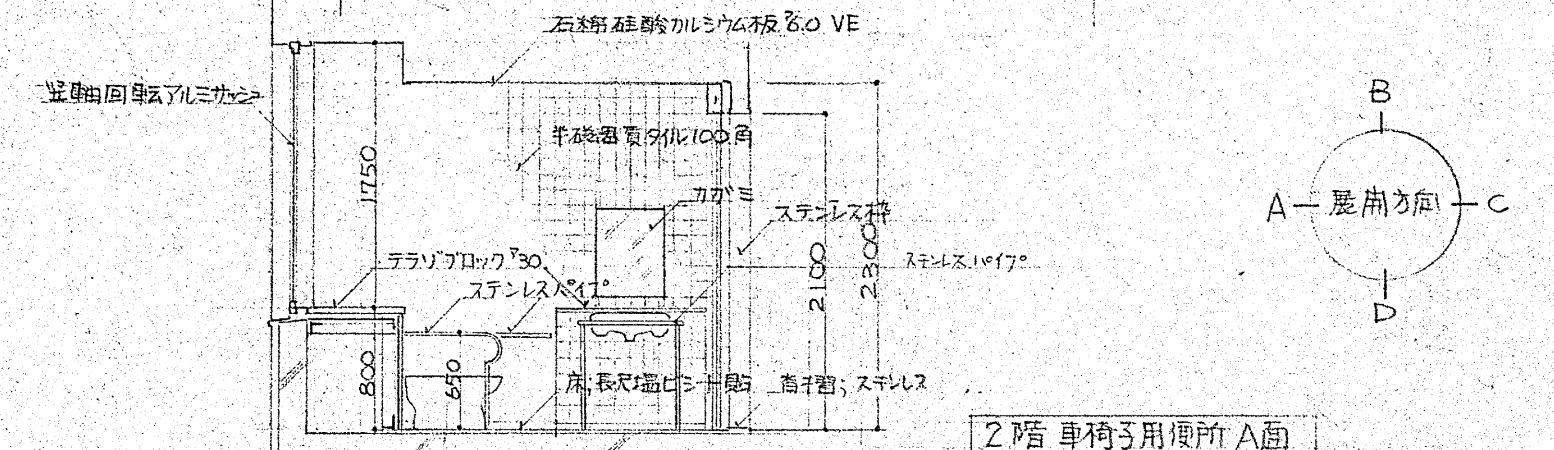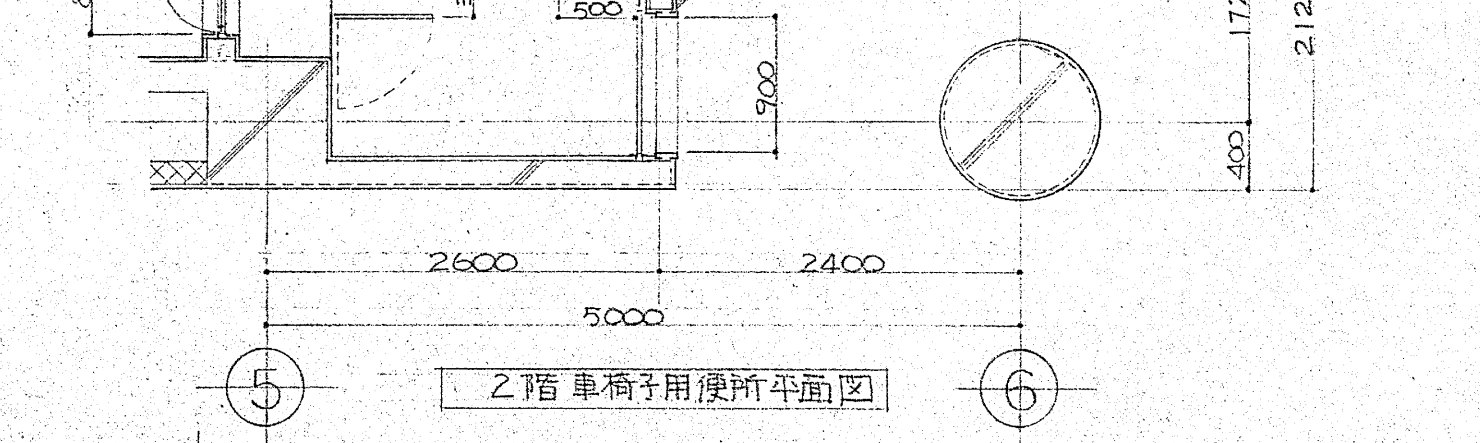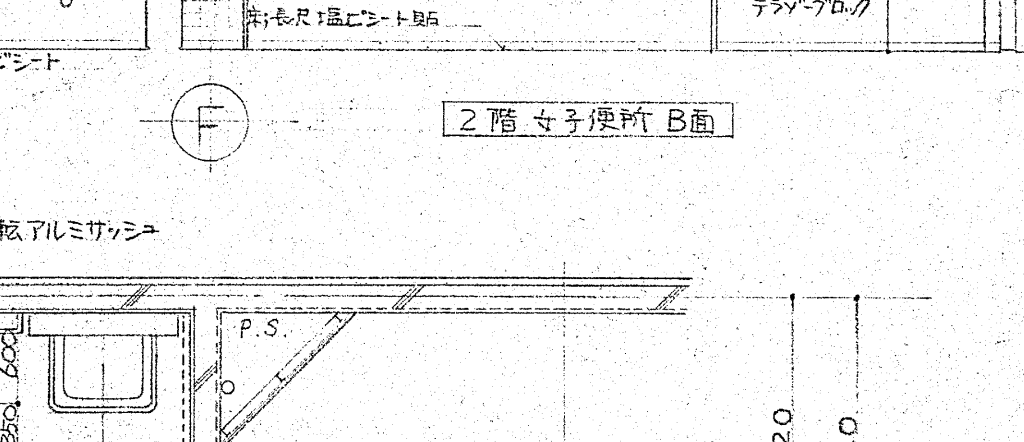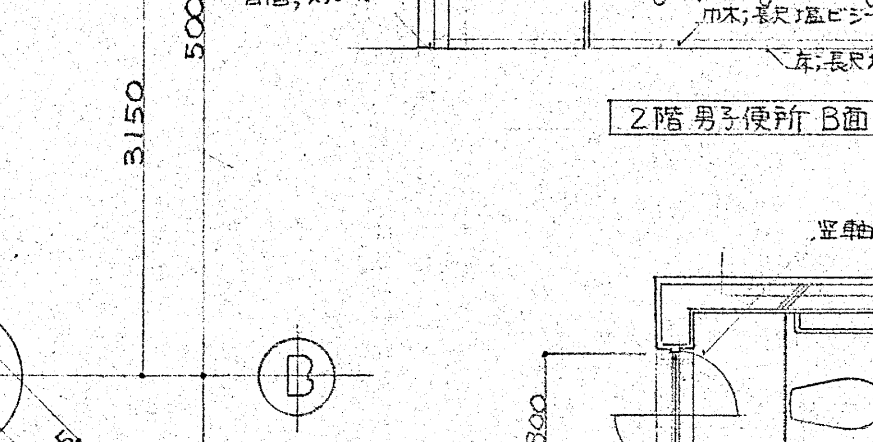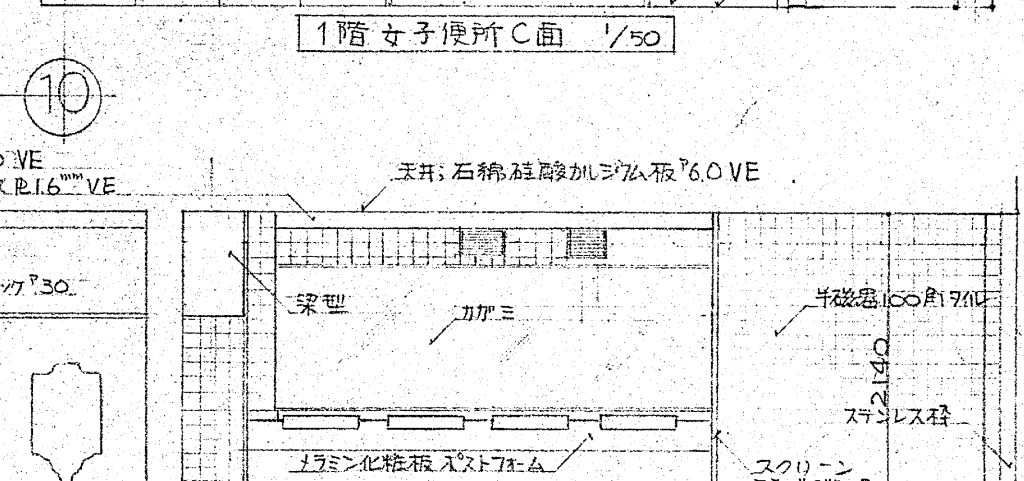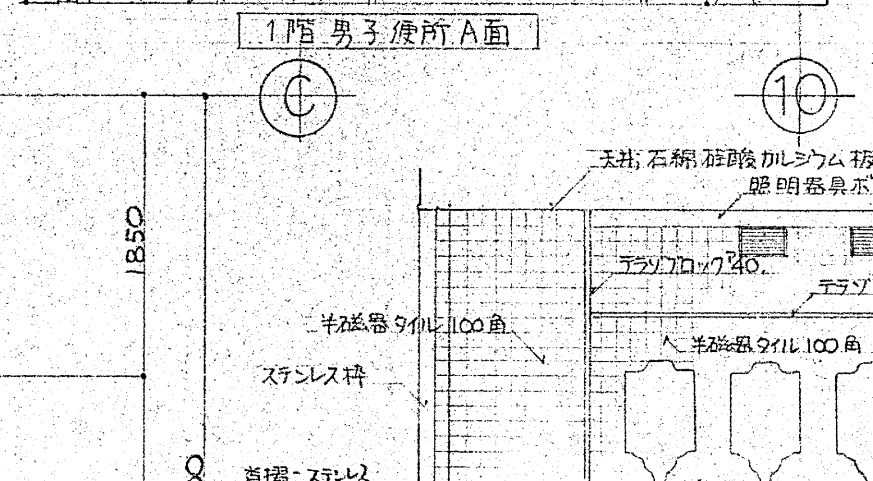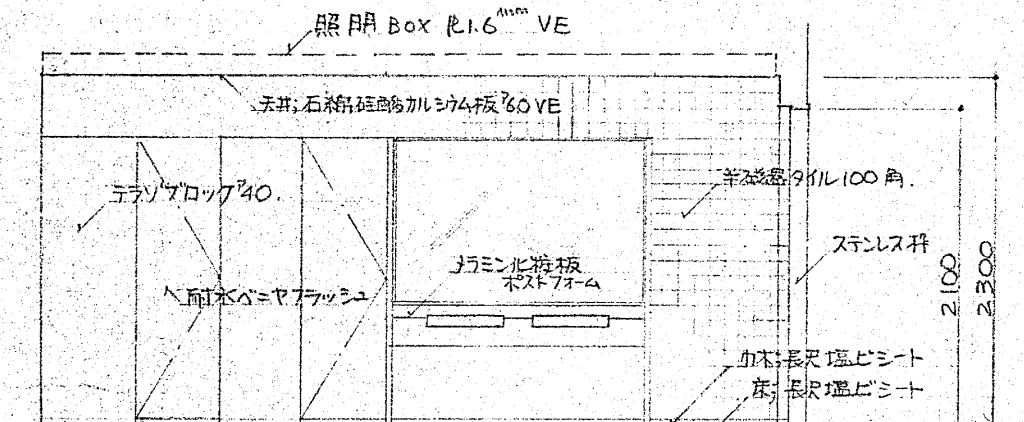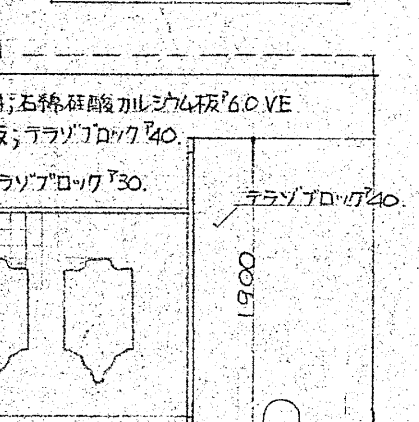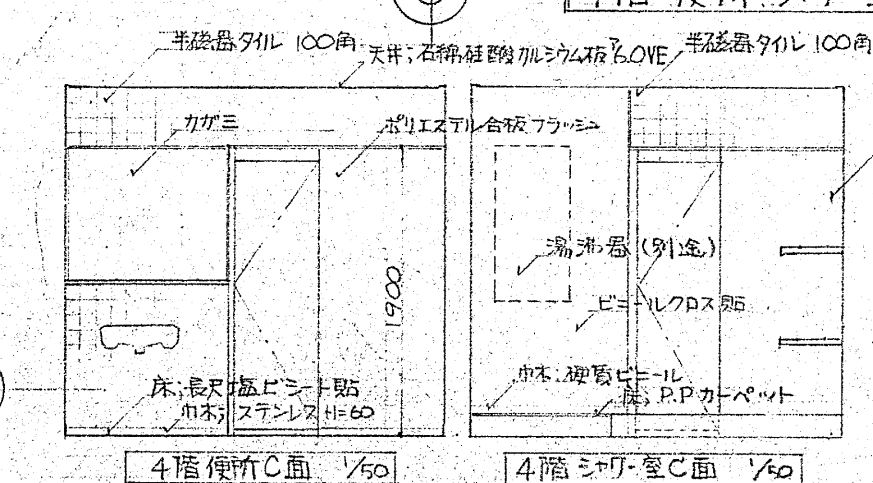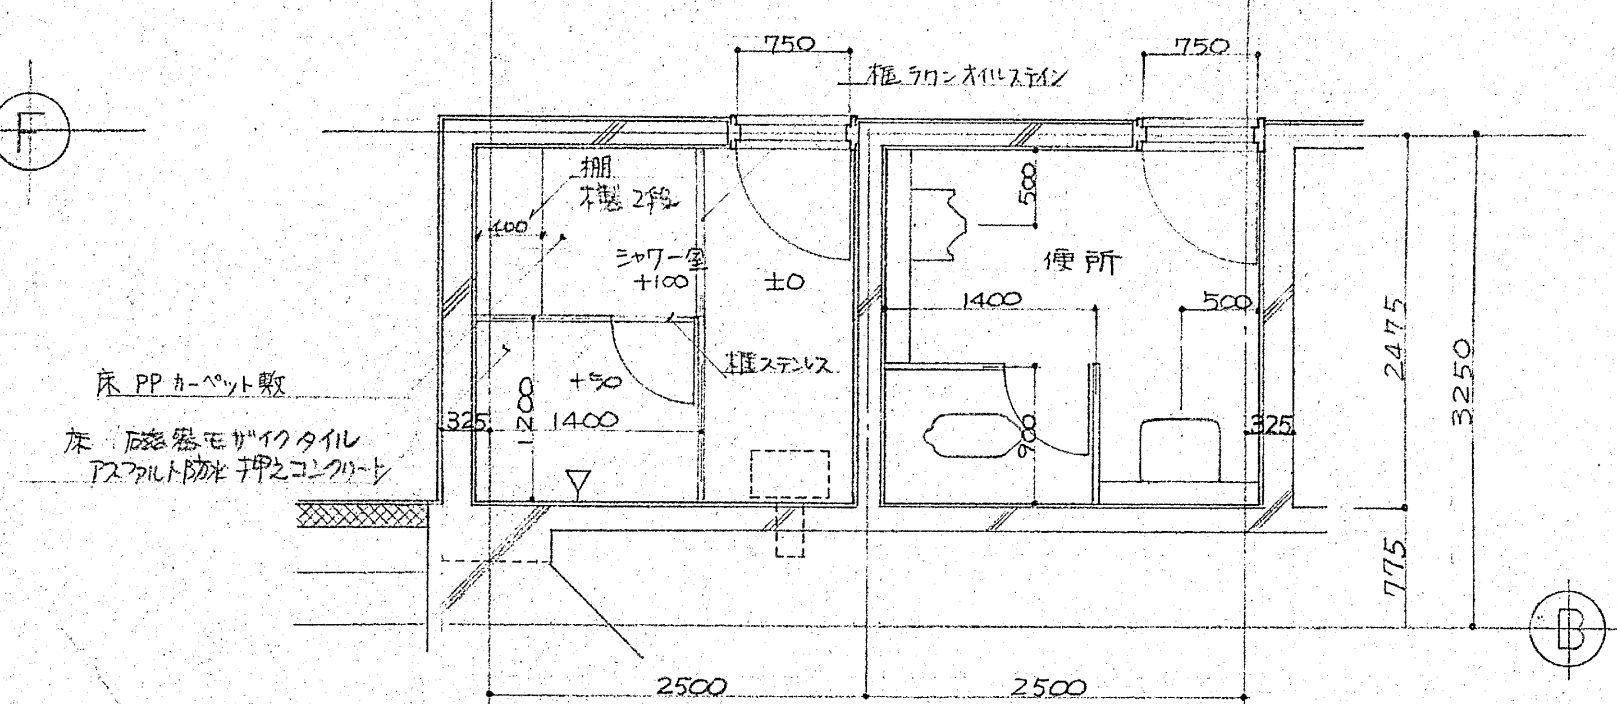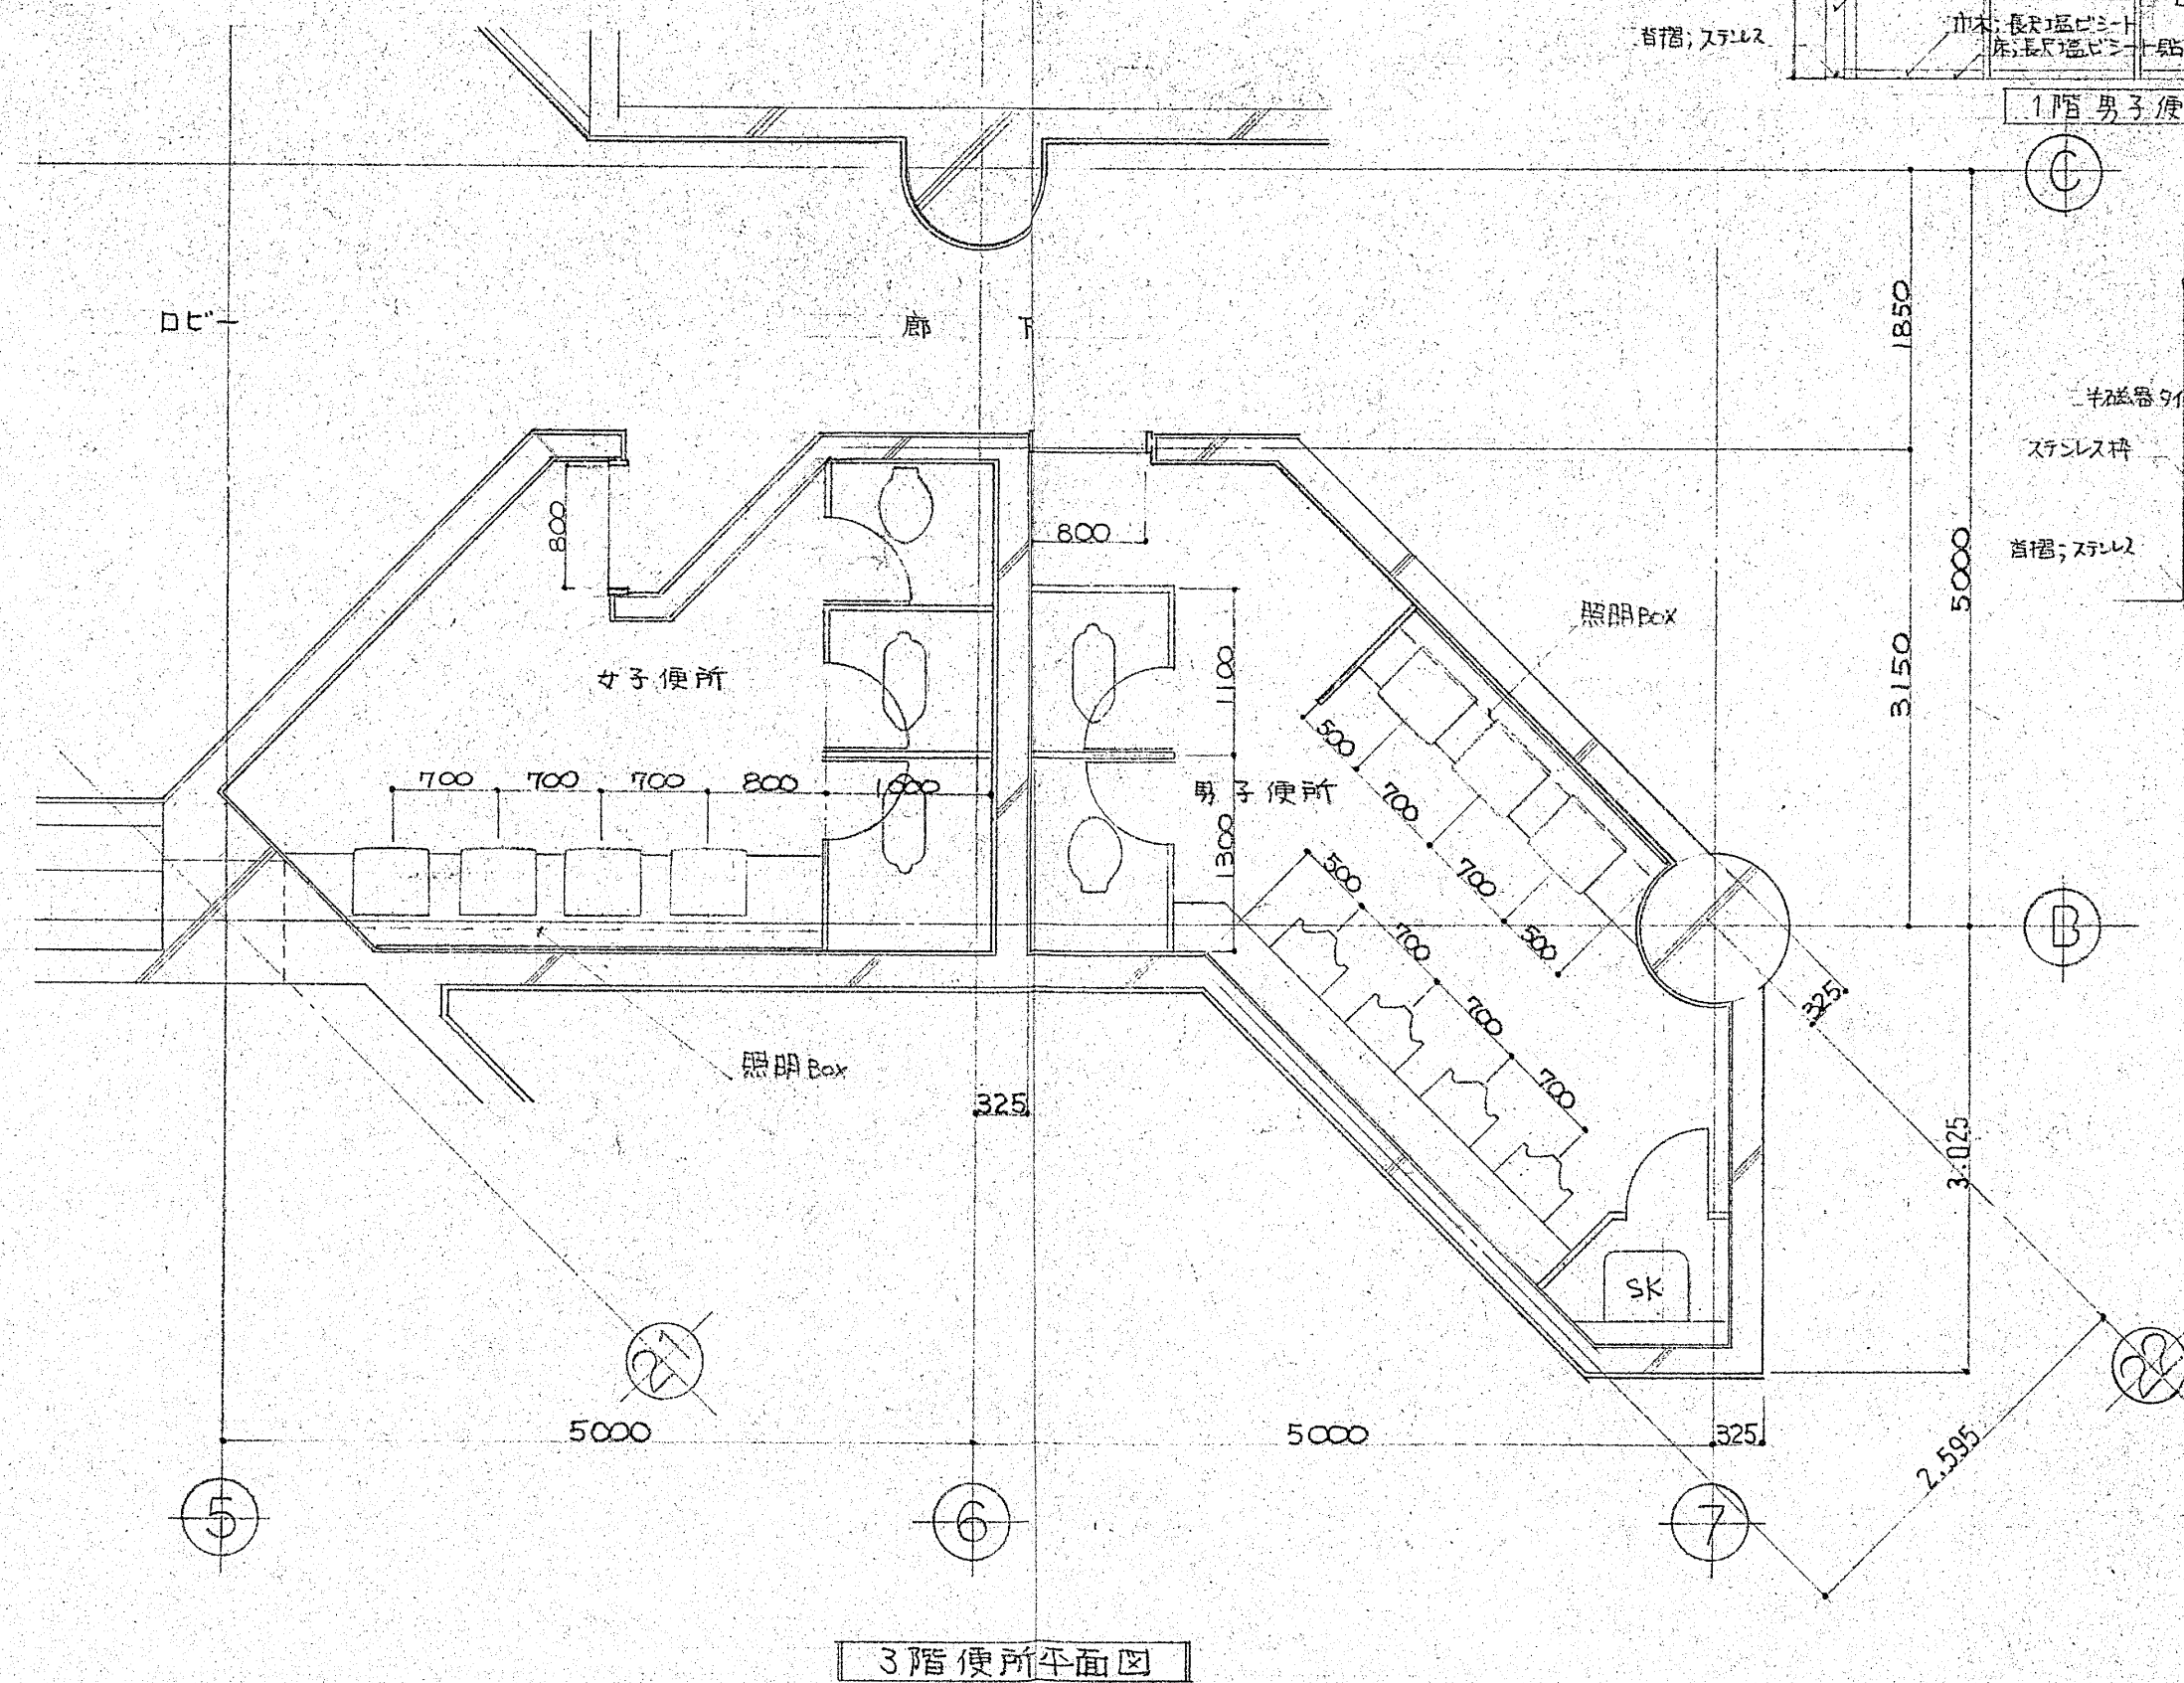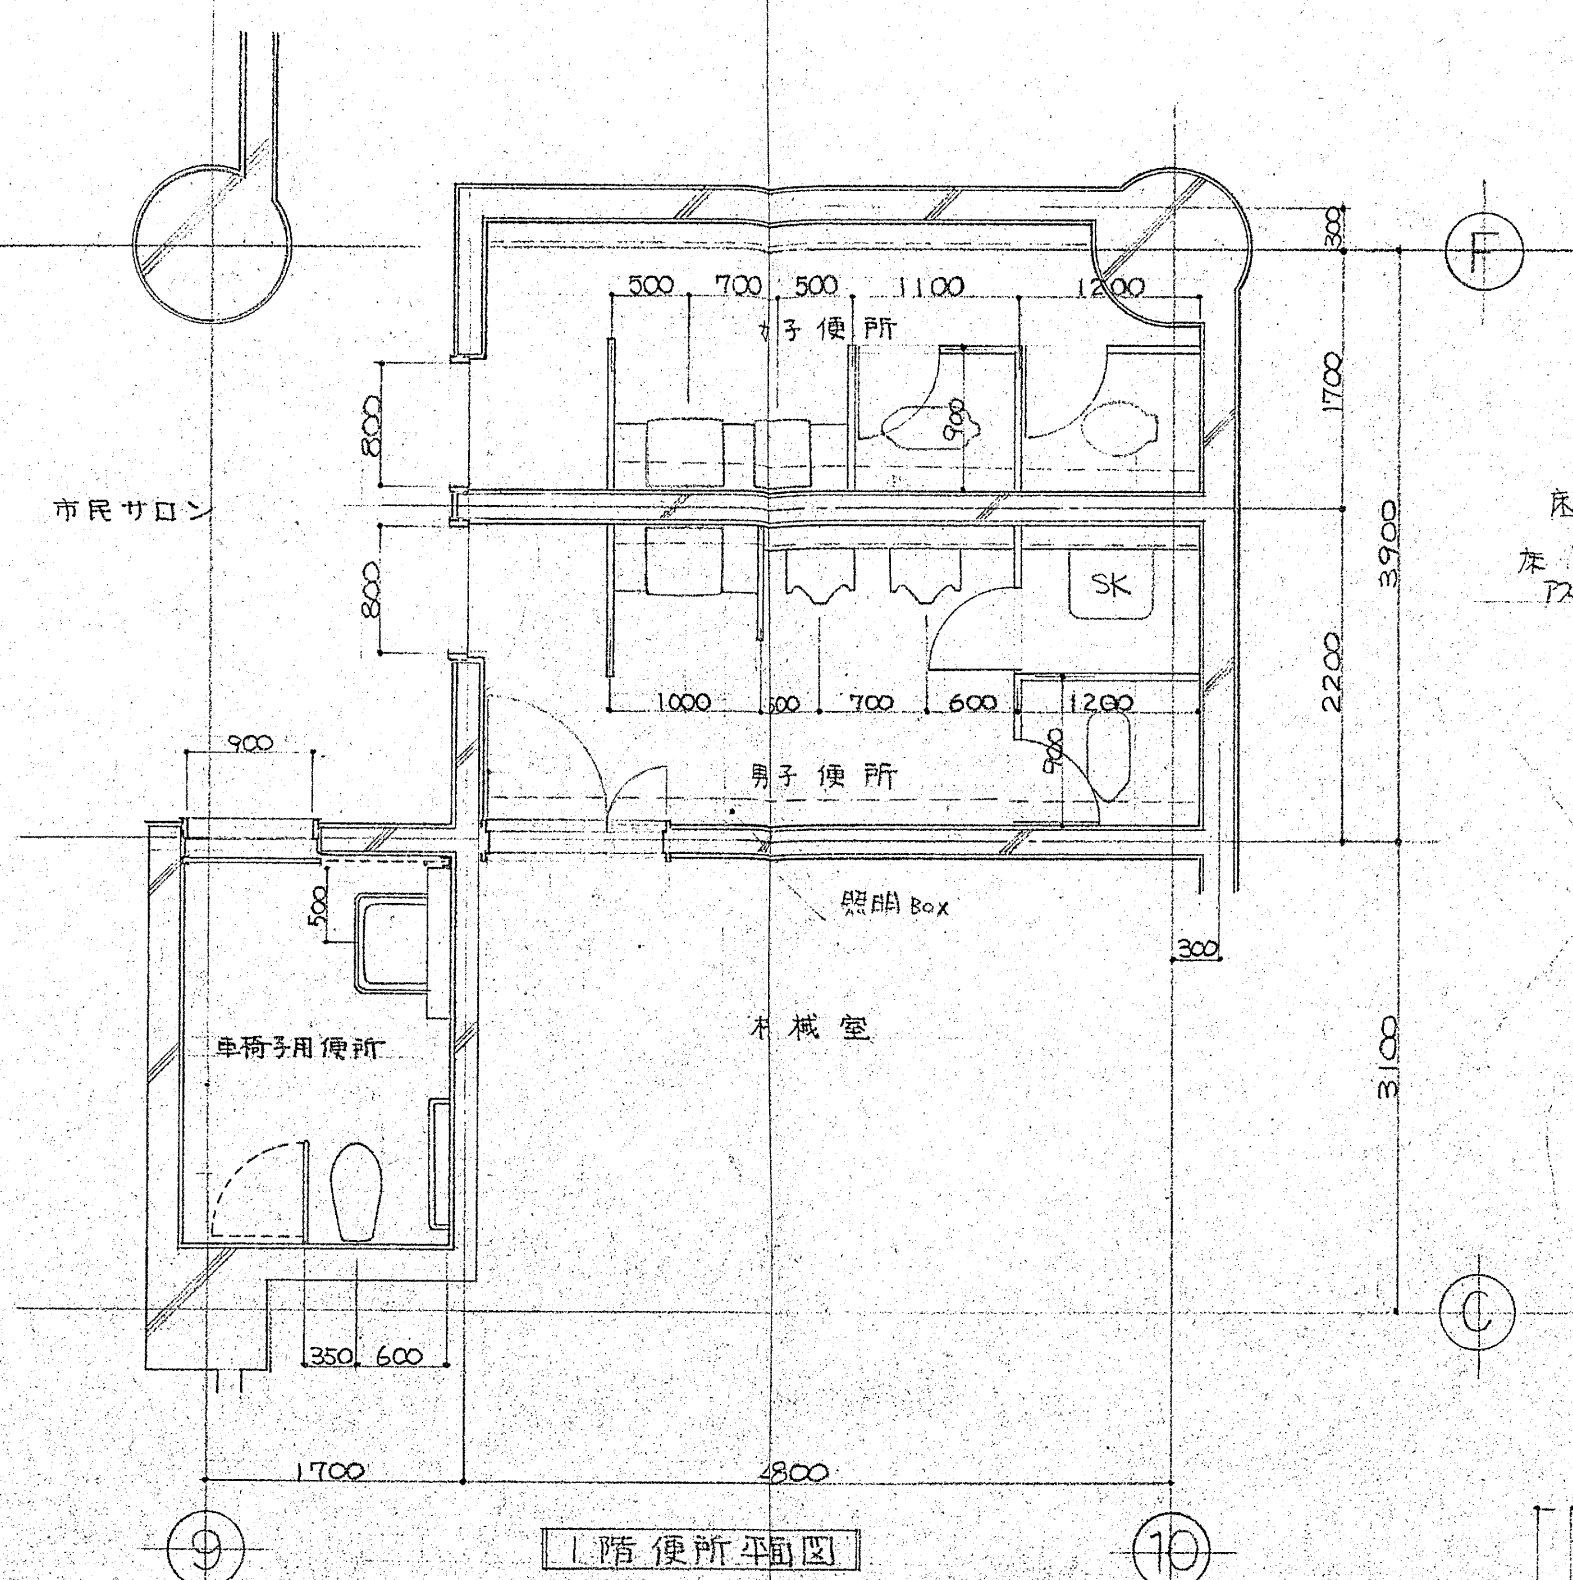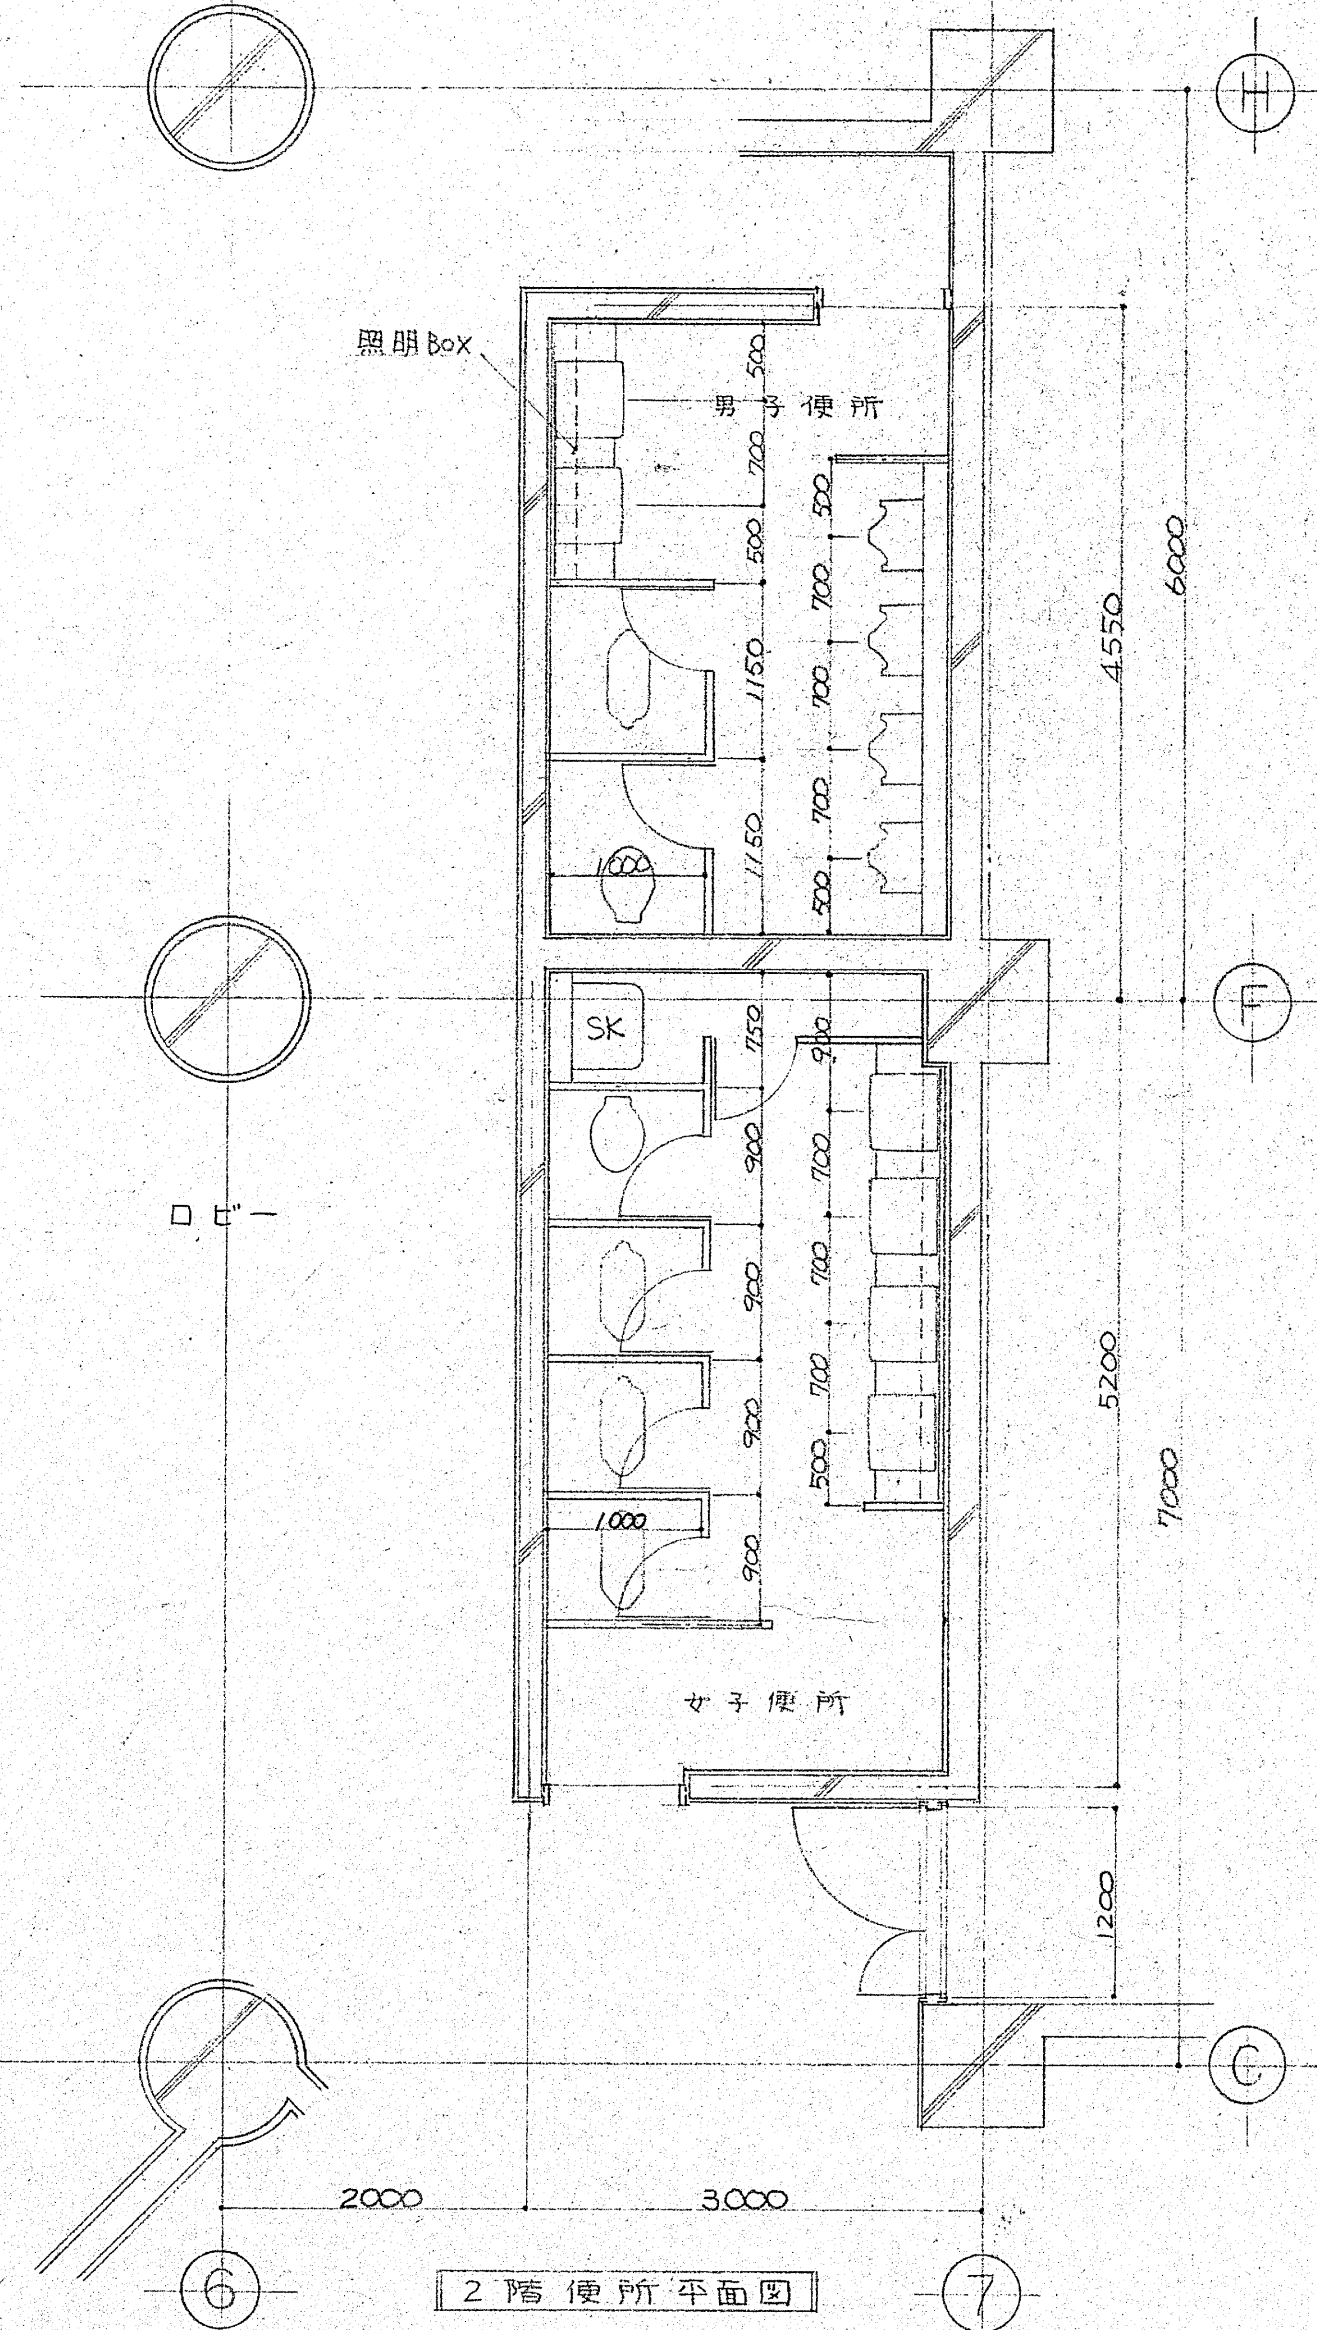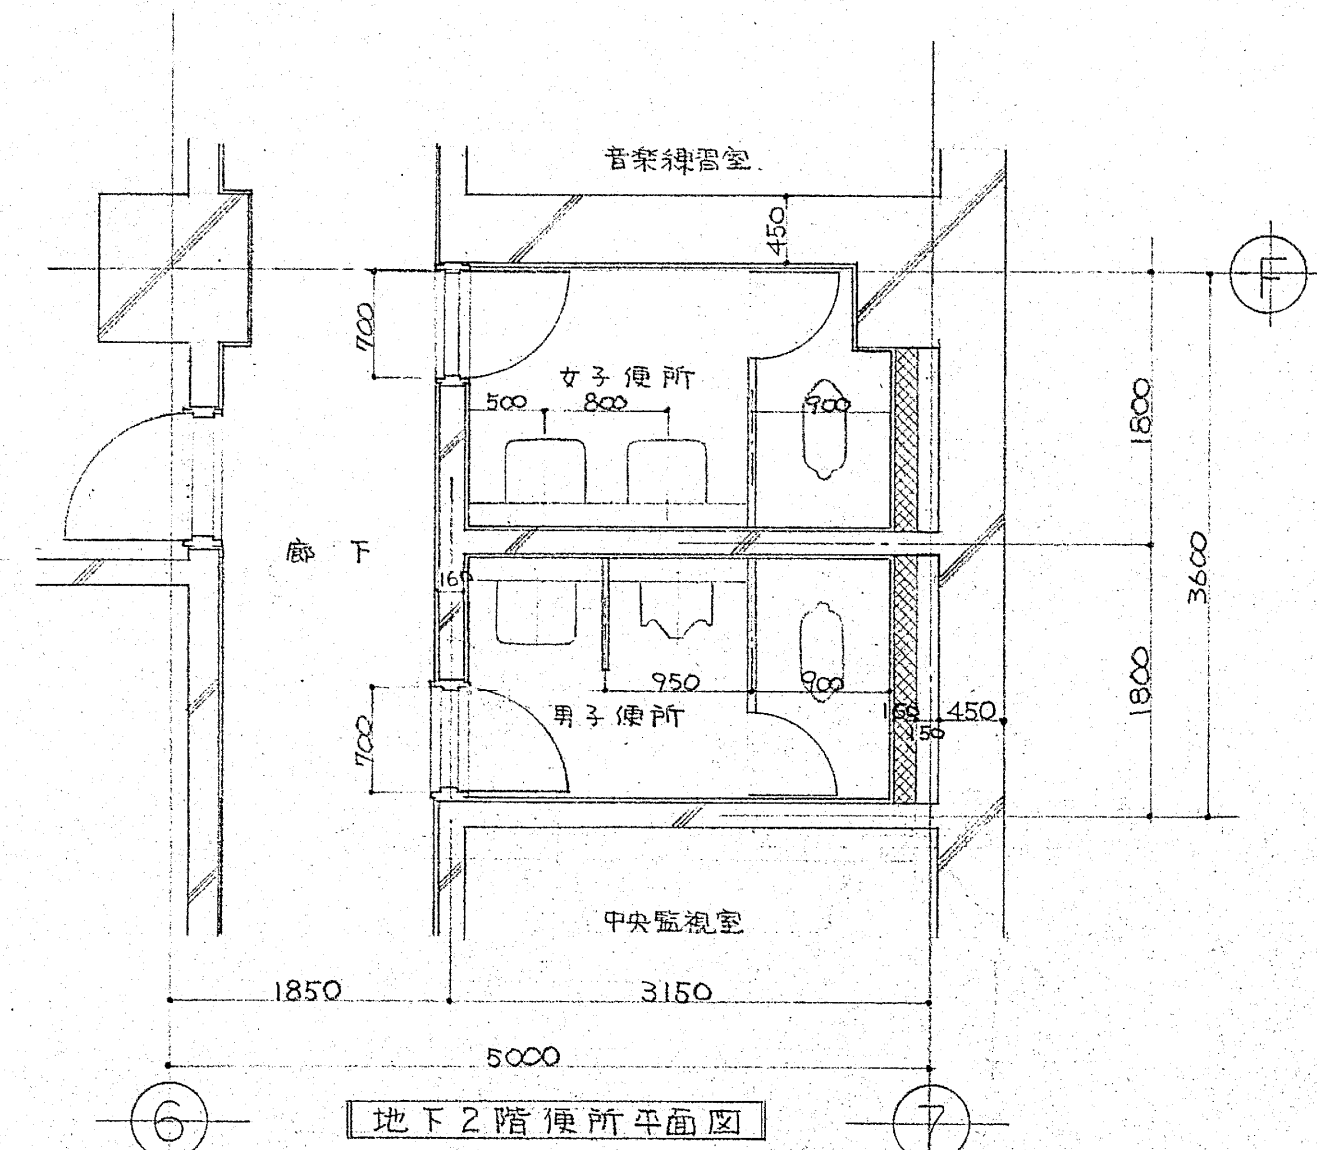



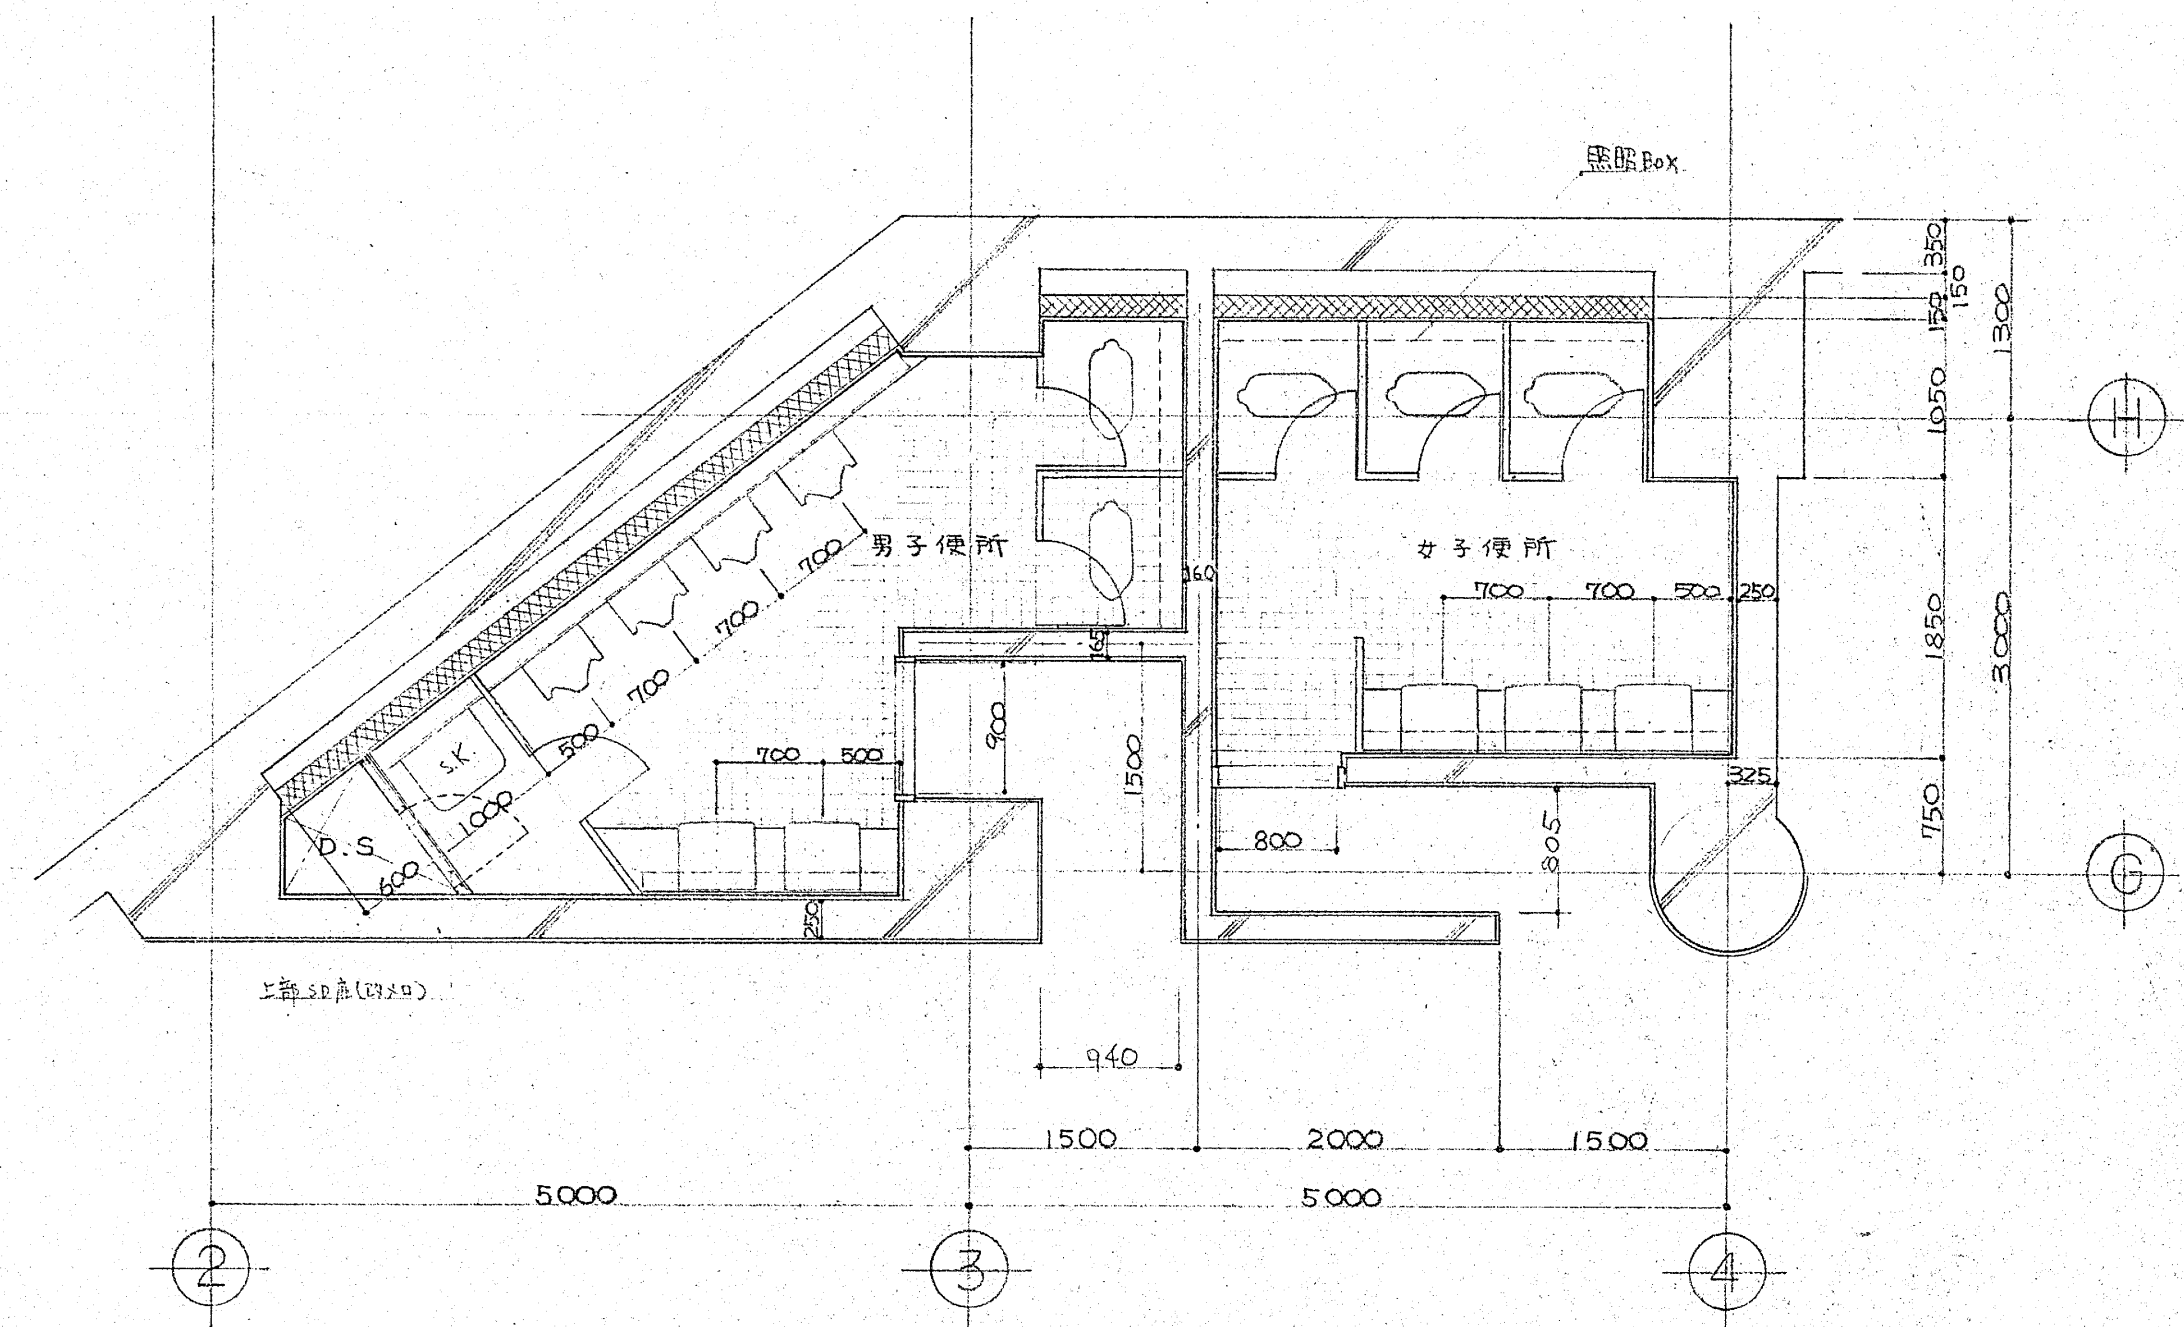


地下1階公衆便所平面図

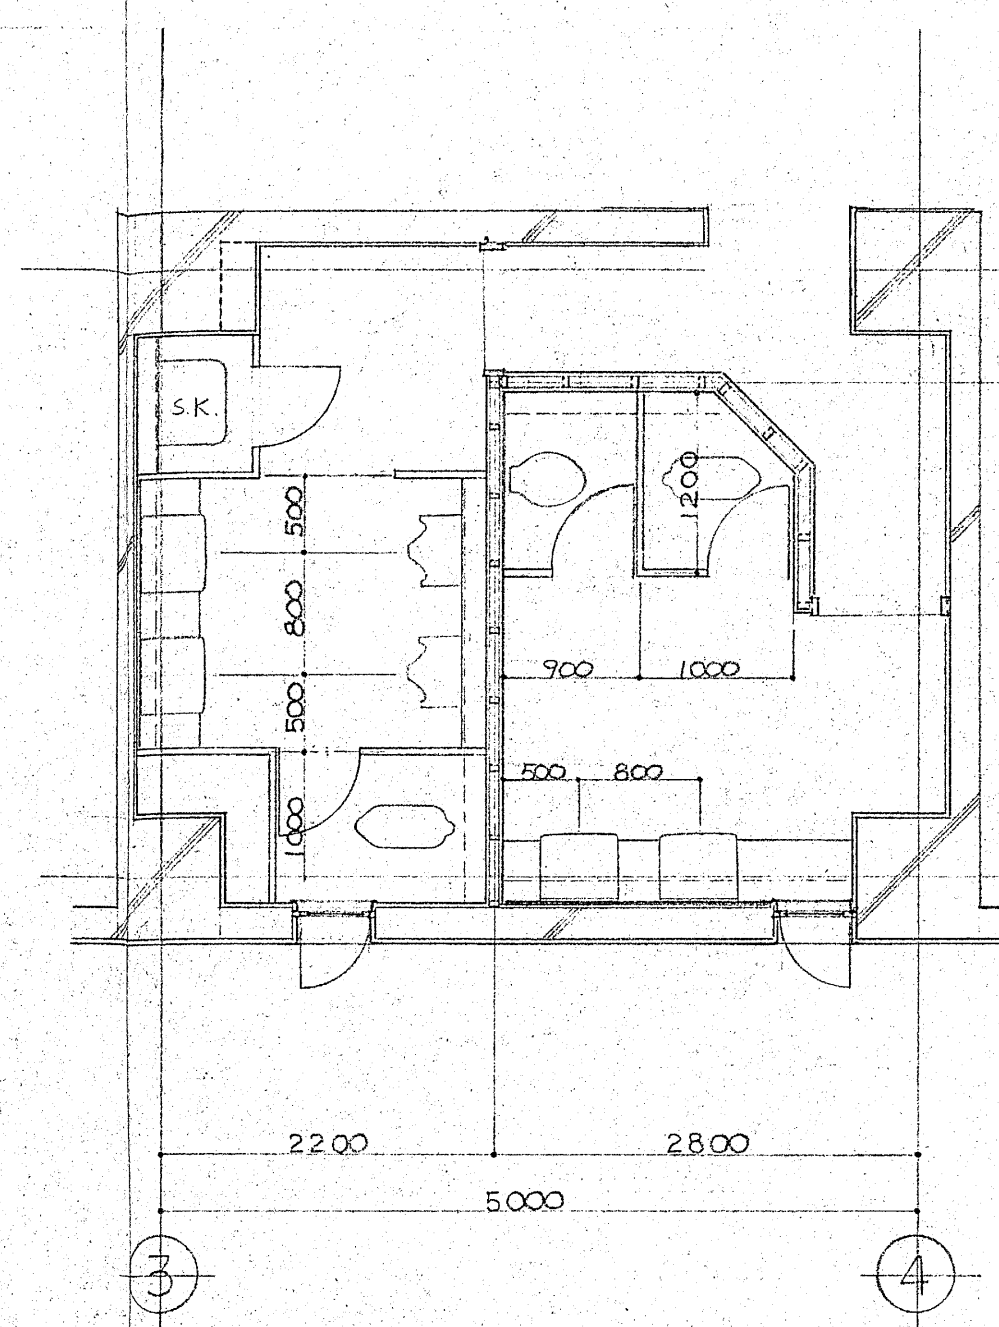


5階8階便所平面図

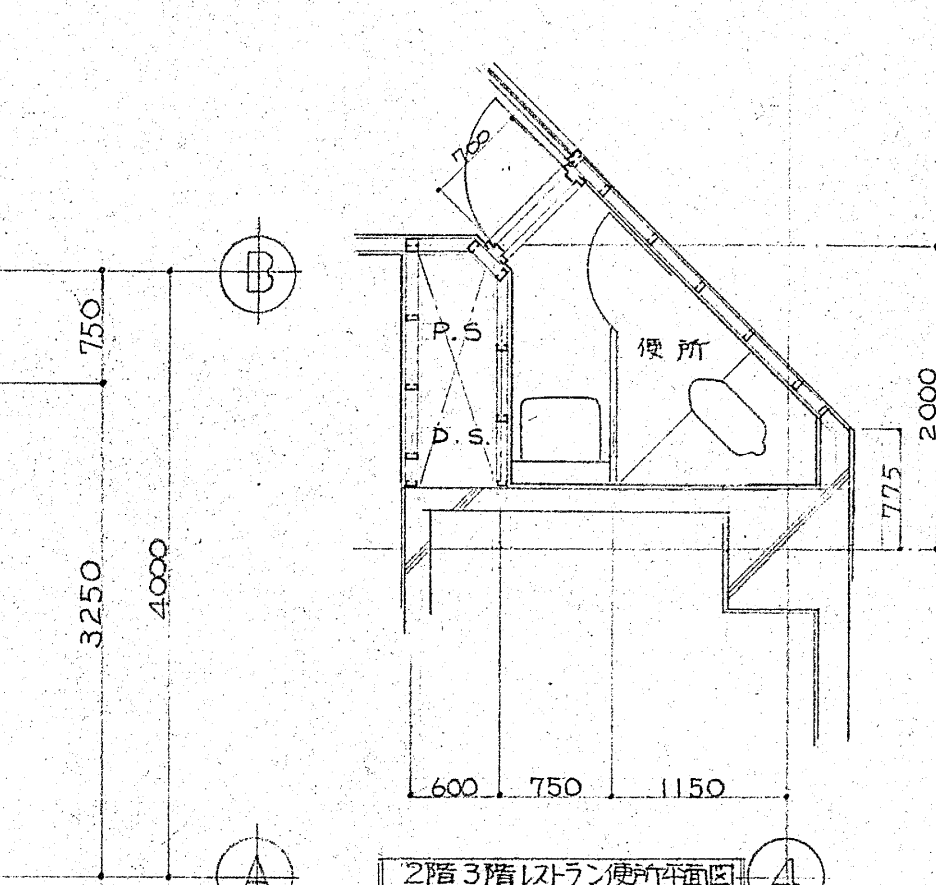



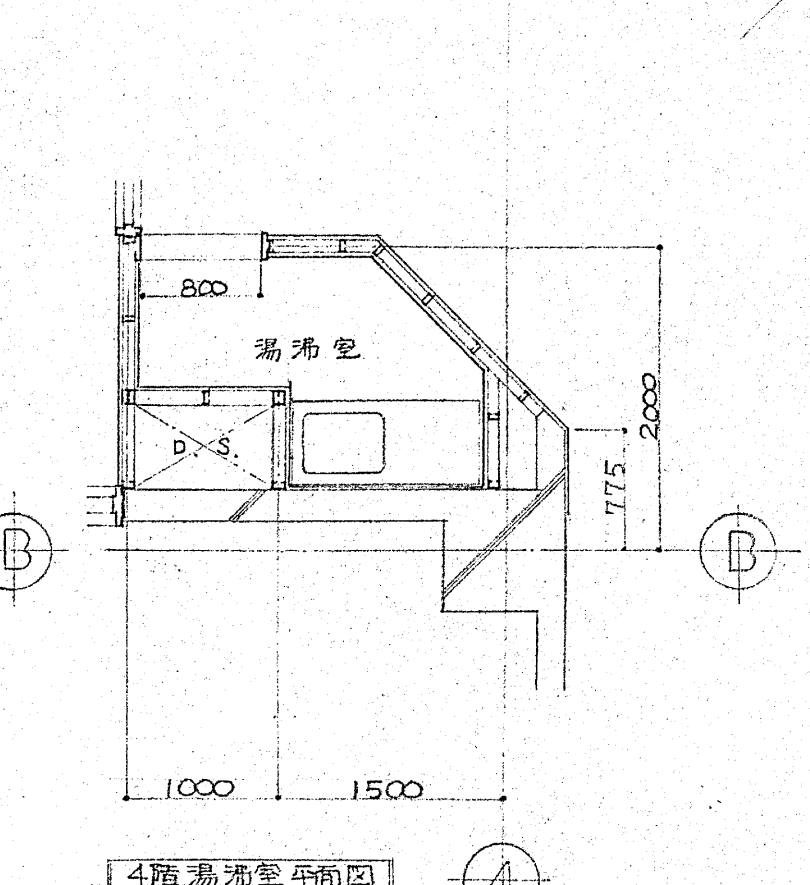



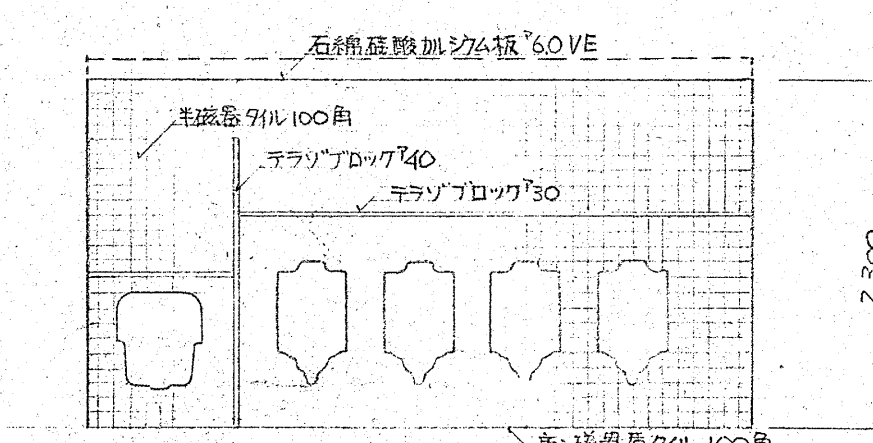


地下1階男子公衆便所A面

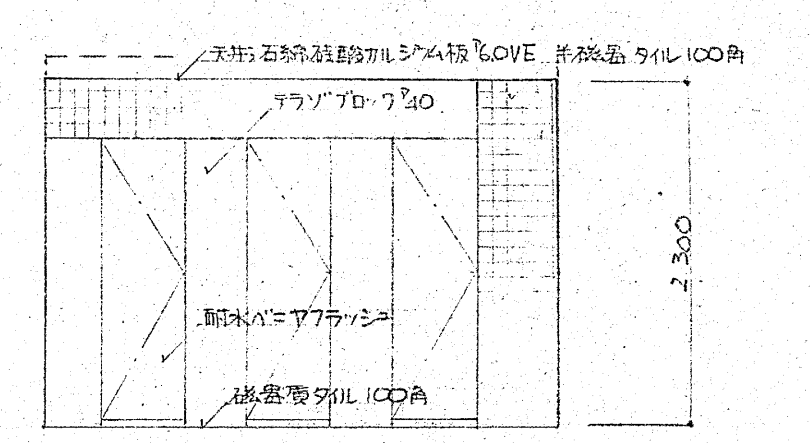


地下1階女子公衆便所A面

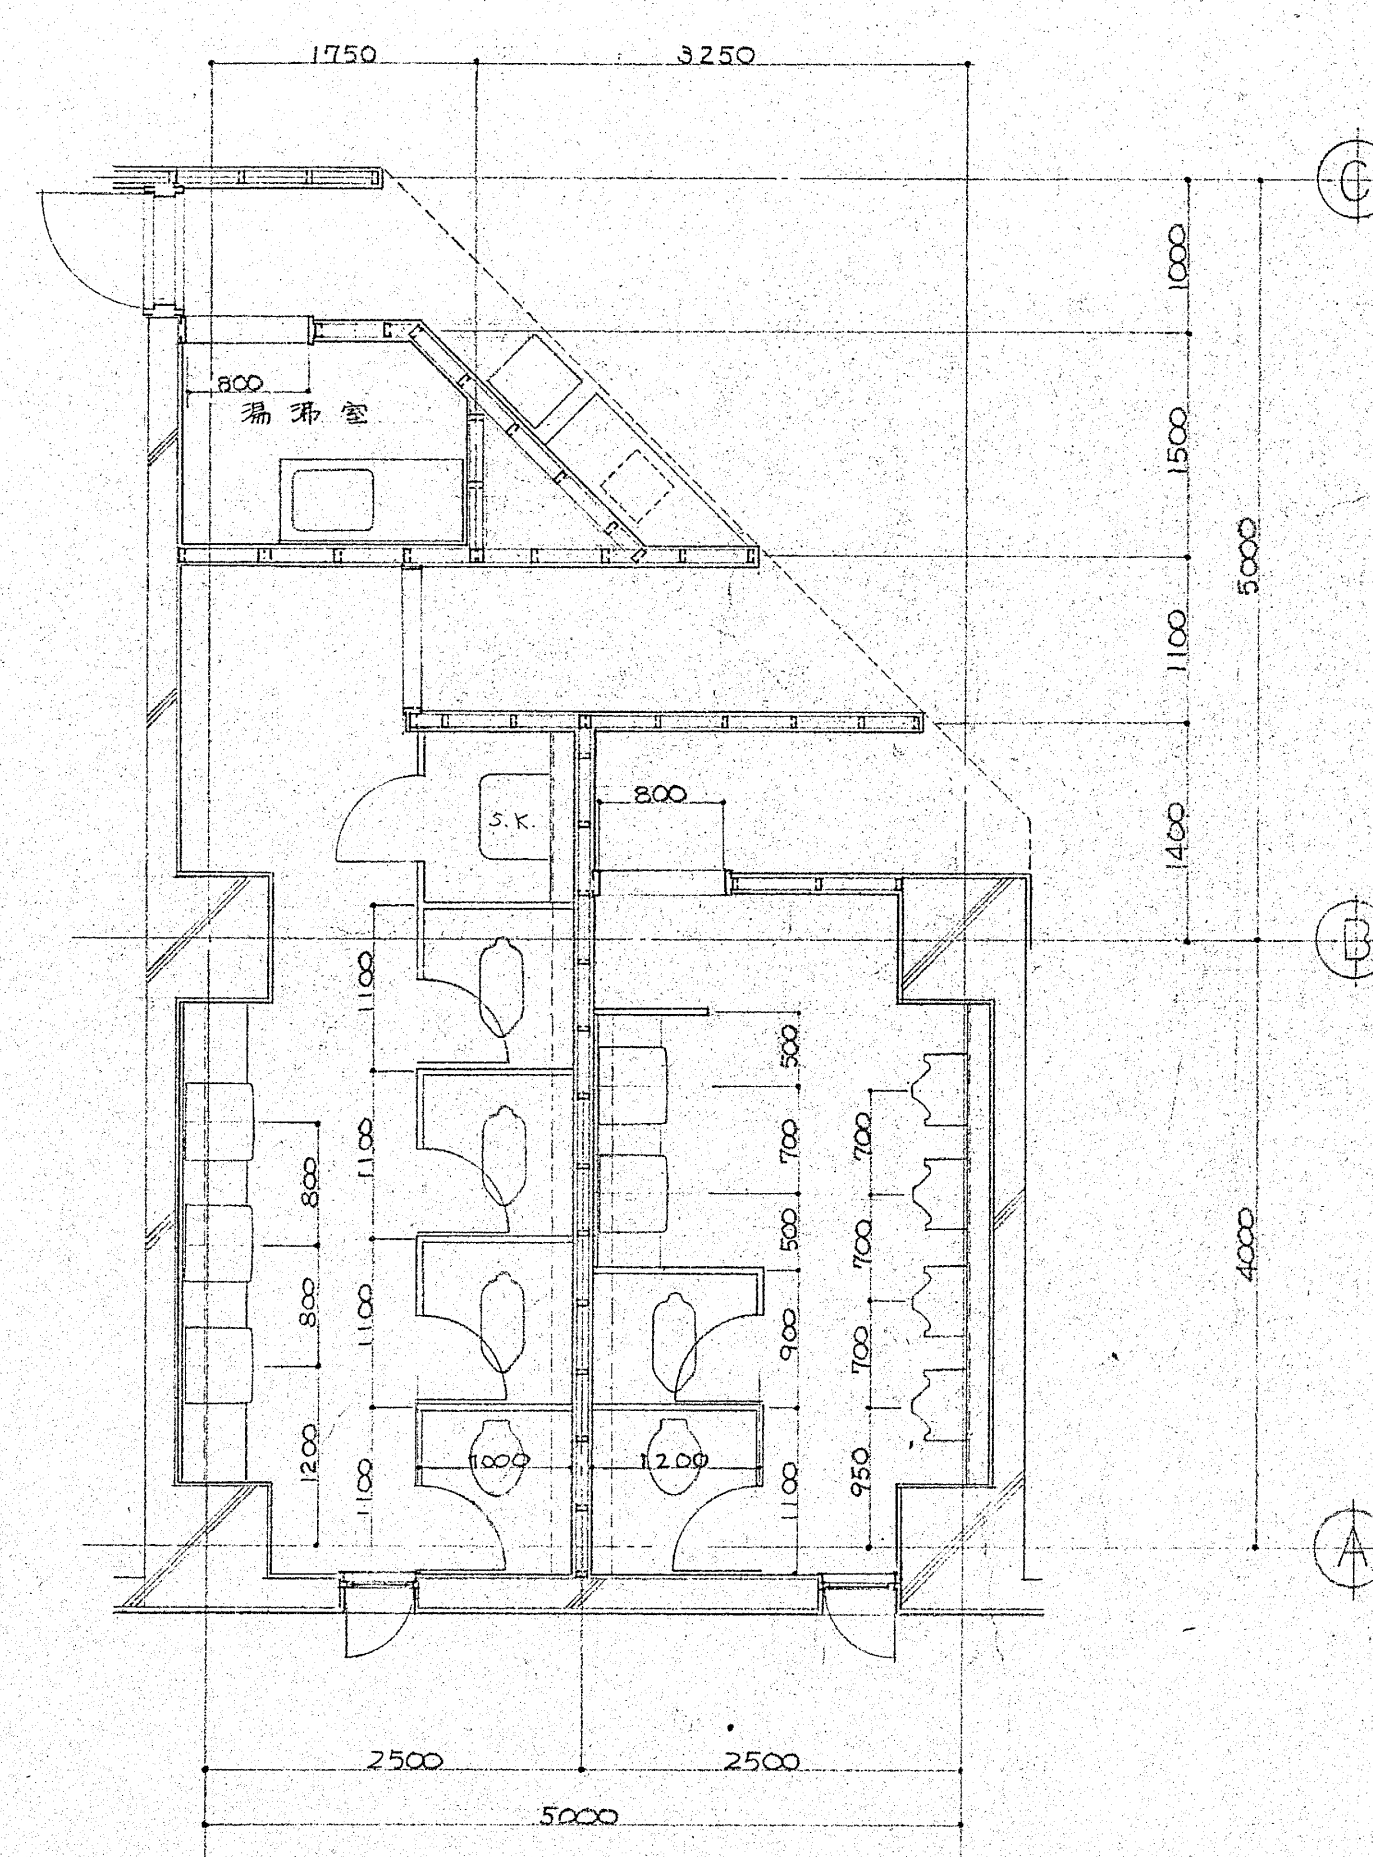


6階便所湯沸室平面図

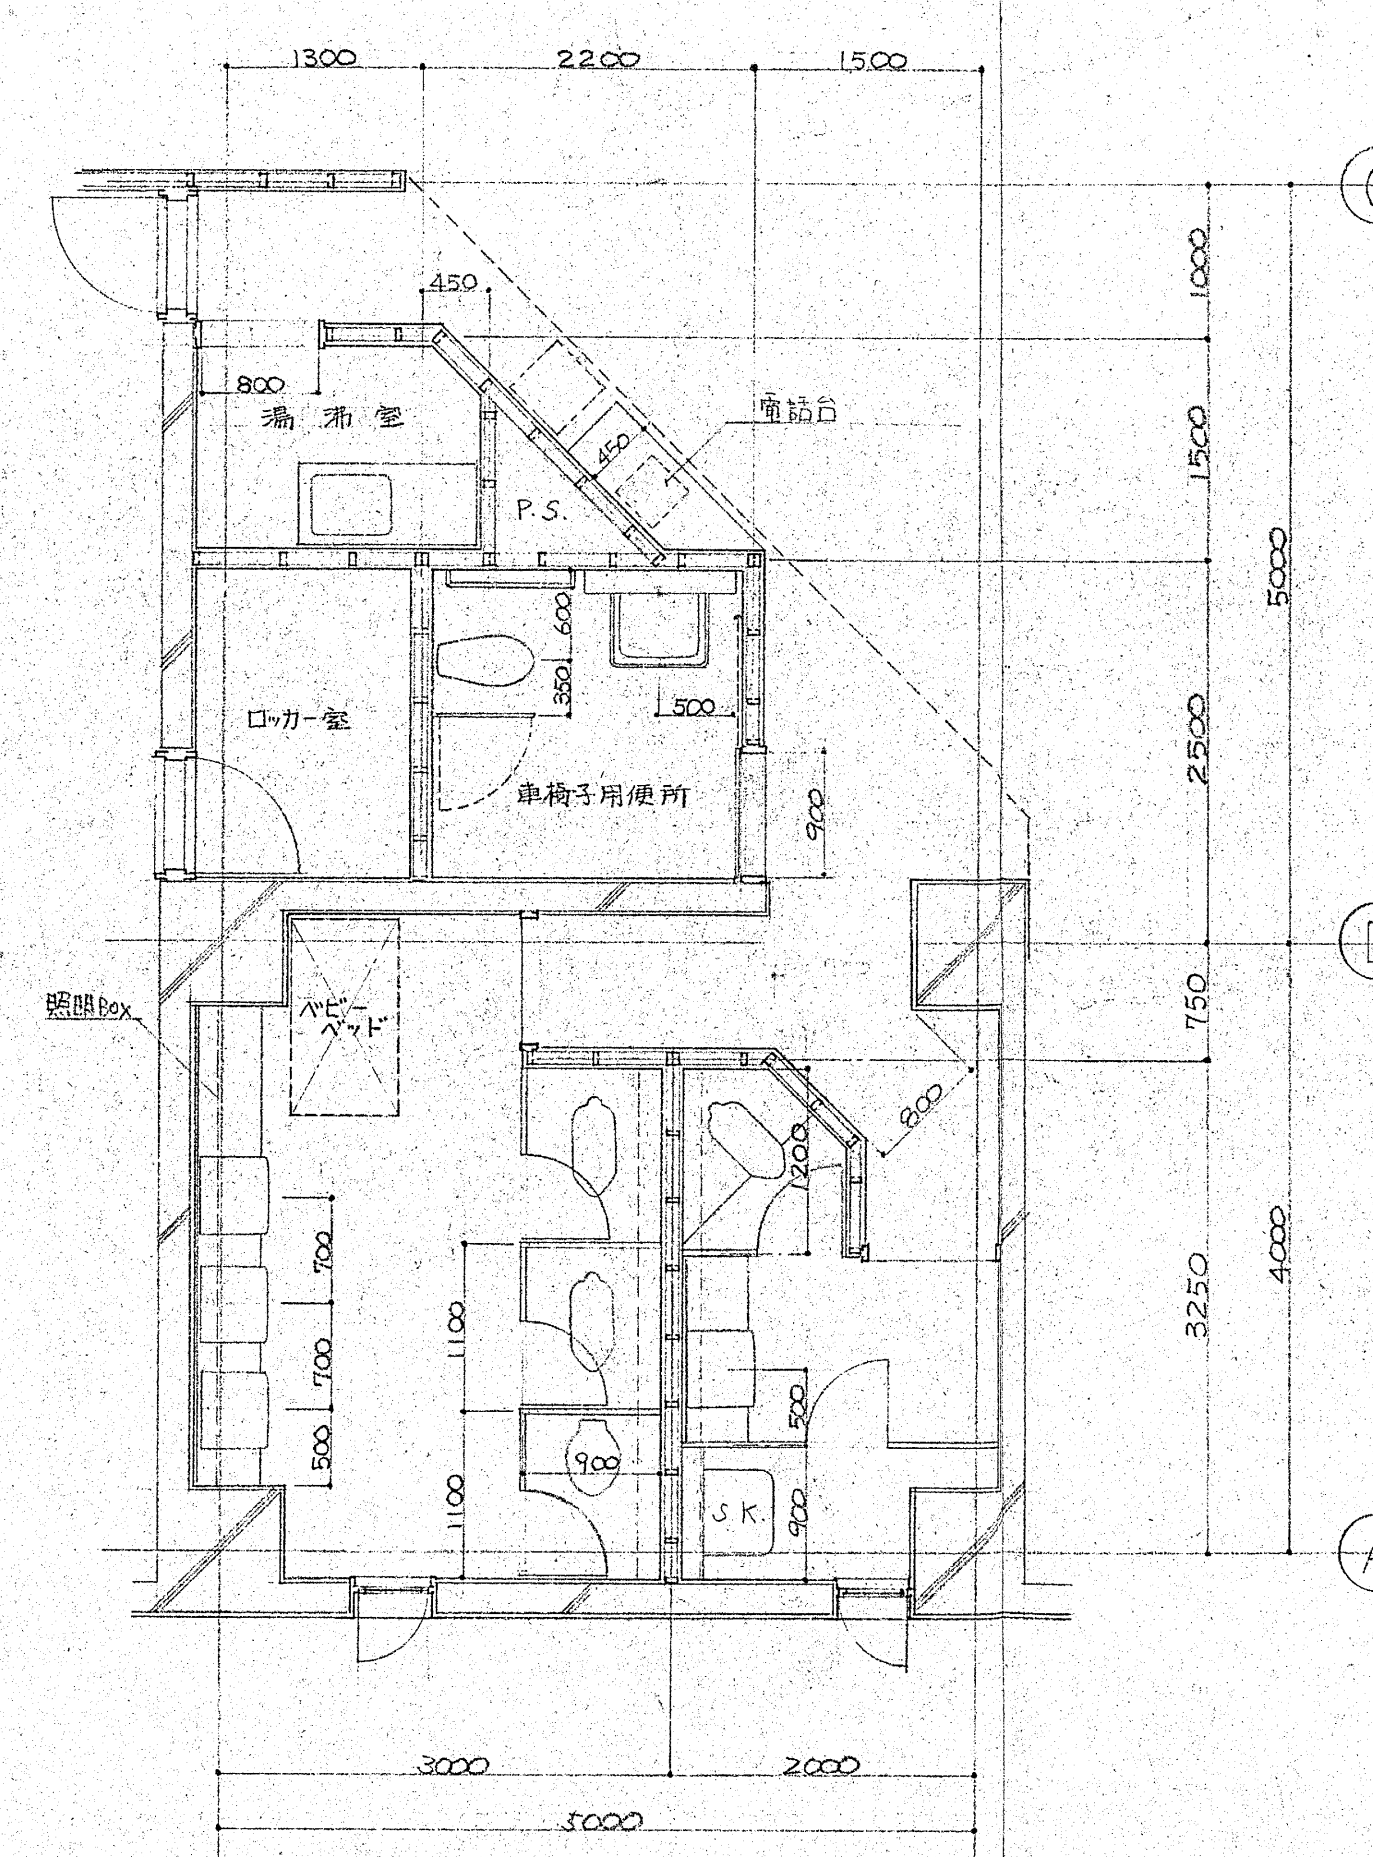


7階便所湯沸室廻り平面図

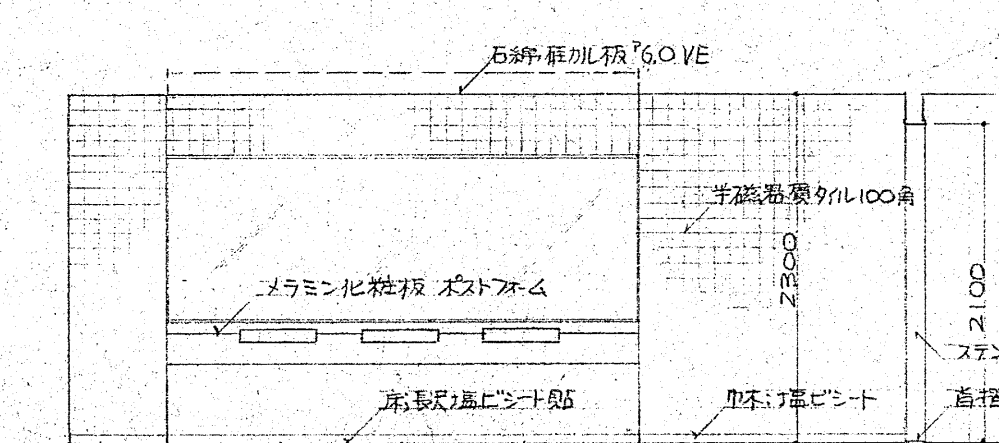


6階女子便所D面

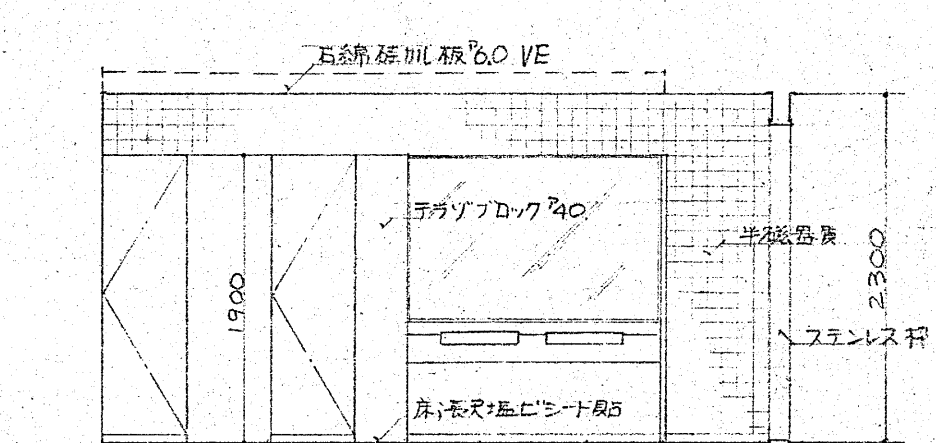


6階男子便所D面

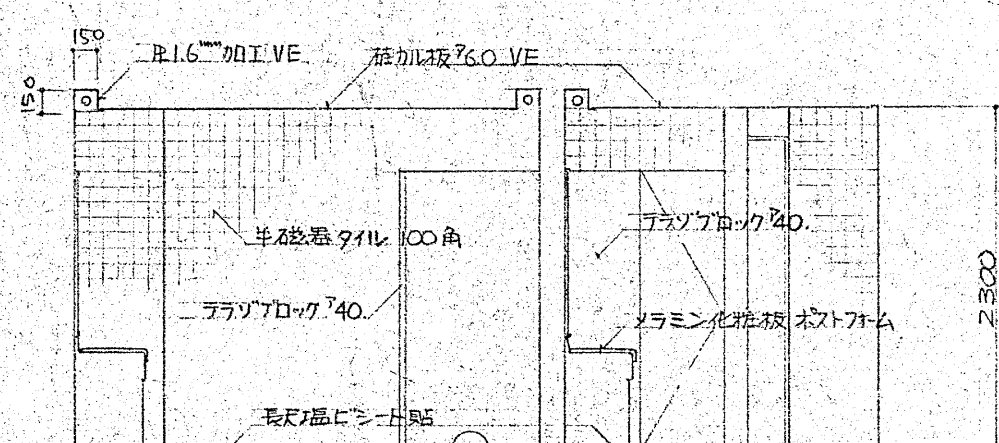


7階女子便所A面

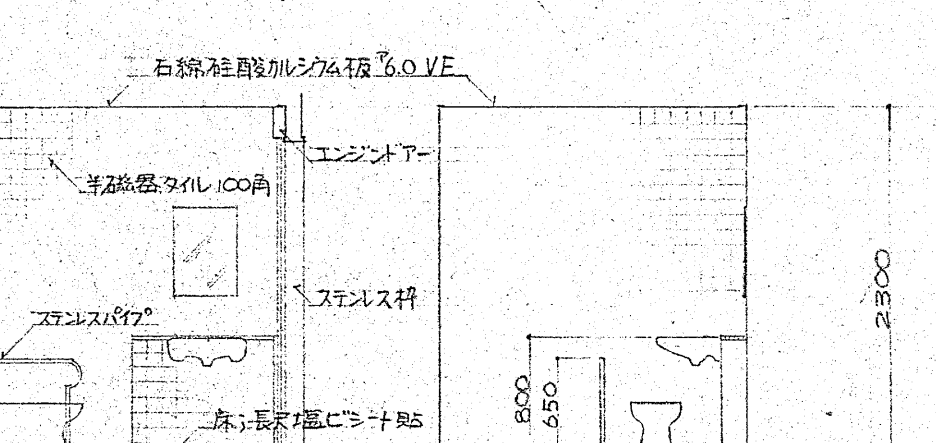

7階男子便所A面

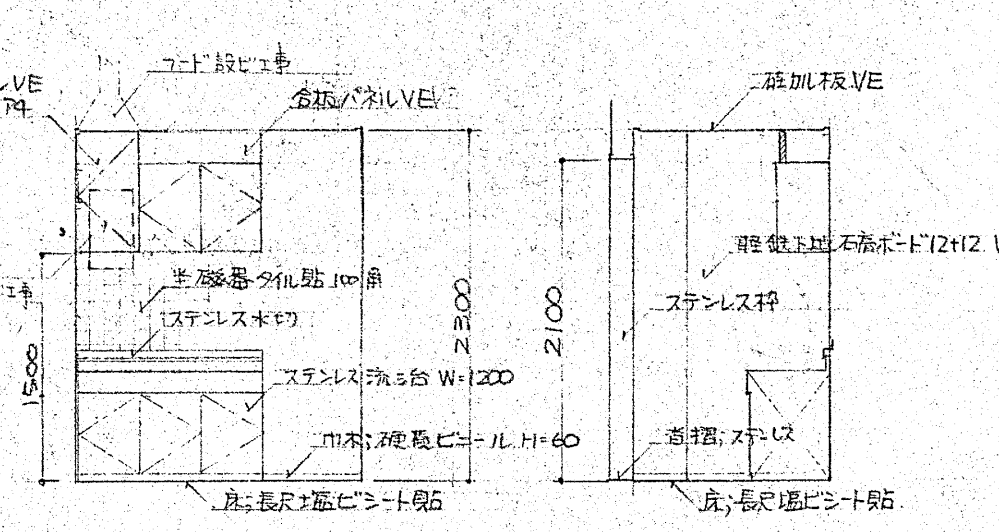

7階湯沸室断面図 1/50

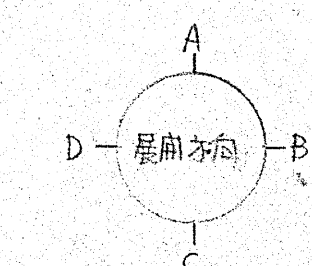

竣工	53. 1. 16
竣工	55. 7. 30
監理	氏 田 幸 夫
施工	大 塚 工 務 店

府中駅北口市民施設(仮称)新築工事
便所、湯沸室詳細図(2) 三角棟 1/50

意 31
No. T-521122

大 便 器 廻 り 詳 細		小 便 器 廻 り 詳 細	
備 考 1. ※ 寸法は各便所平面詳細図による。 2. 戸当りゴム付フックは各大便所スクリーン扉に取付とする。 3. 大便所スクリーン仕上は仕上表による。 4. 室内仕上は仕上表による。		備 考 1. 室内仕上は仕上表による。 2. 仕切板、便器間隔等は平面詳細図による。	
洗 面 器 廻 り 詳 細		便 所、湯 沸 室、出 入 口 廻 り 詳 細	
備 考 1. 室内仕上は仕上表による。 2. 仕切板、洗面器間隔等は平面詳細図による。 3. カガミの巾は展開図を参考すること。		備 考 1. 室内仕上は仕上表による。 2. 仕切板、洗面器間隔等は平面詳細図による。 3. カガミの巾は展開図を参考すること。	
(イ) プーススクリーン取合 詳細 1/5		(ロ) スクリーン天端金物 1/5	
(ハ) スクリーン壁取付部分詳細 1/5		(ニ) スクリーン脚部詳細 1/5	