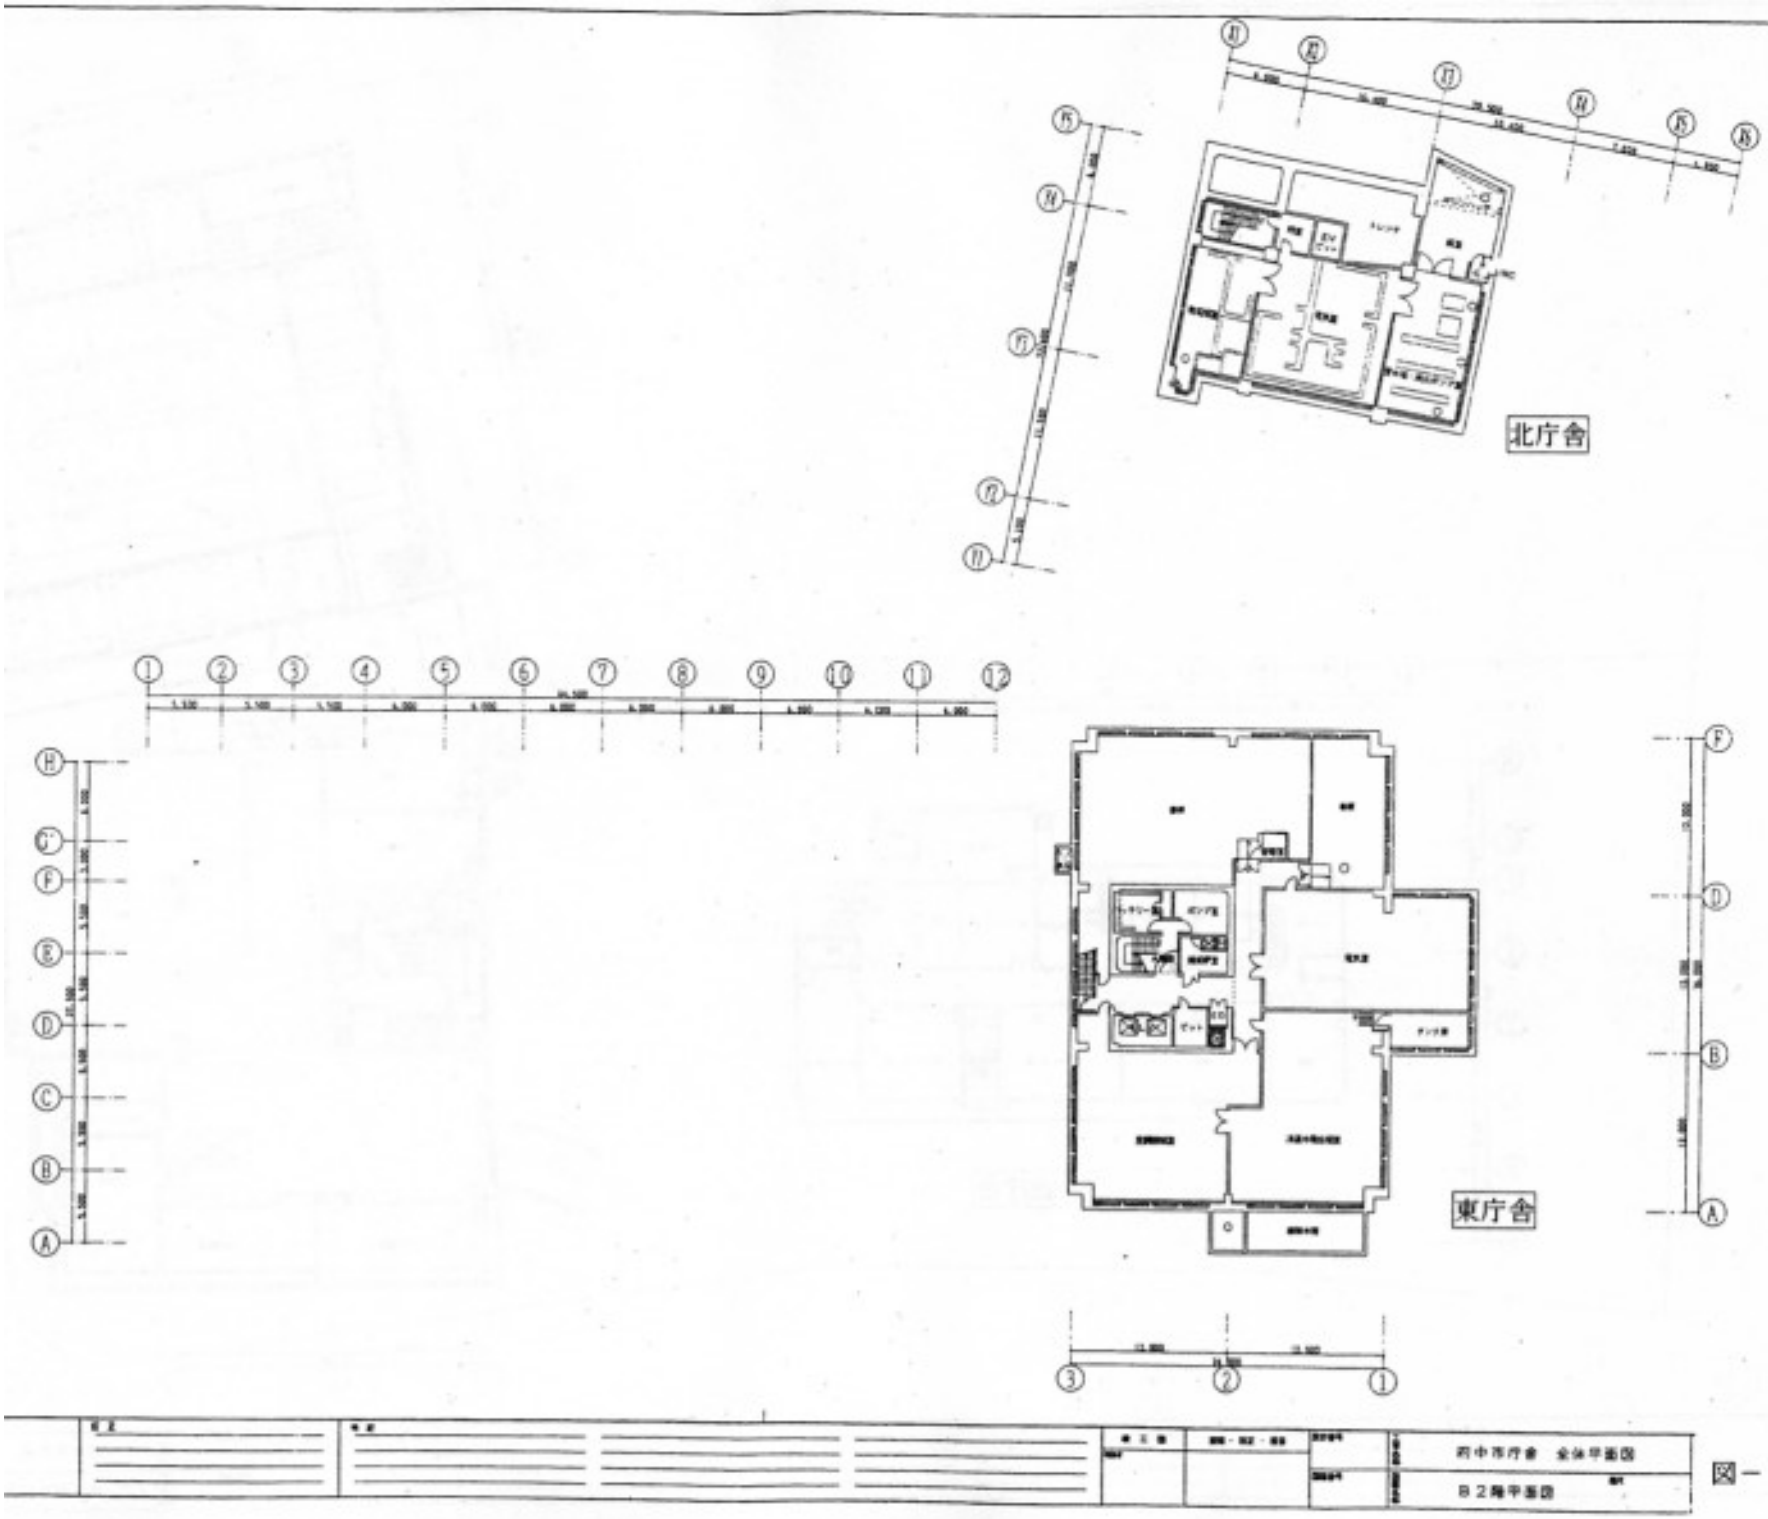

図－

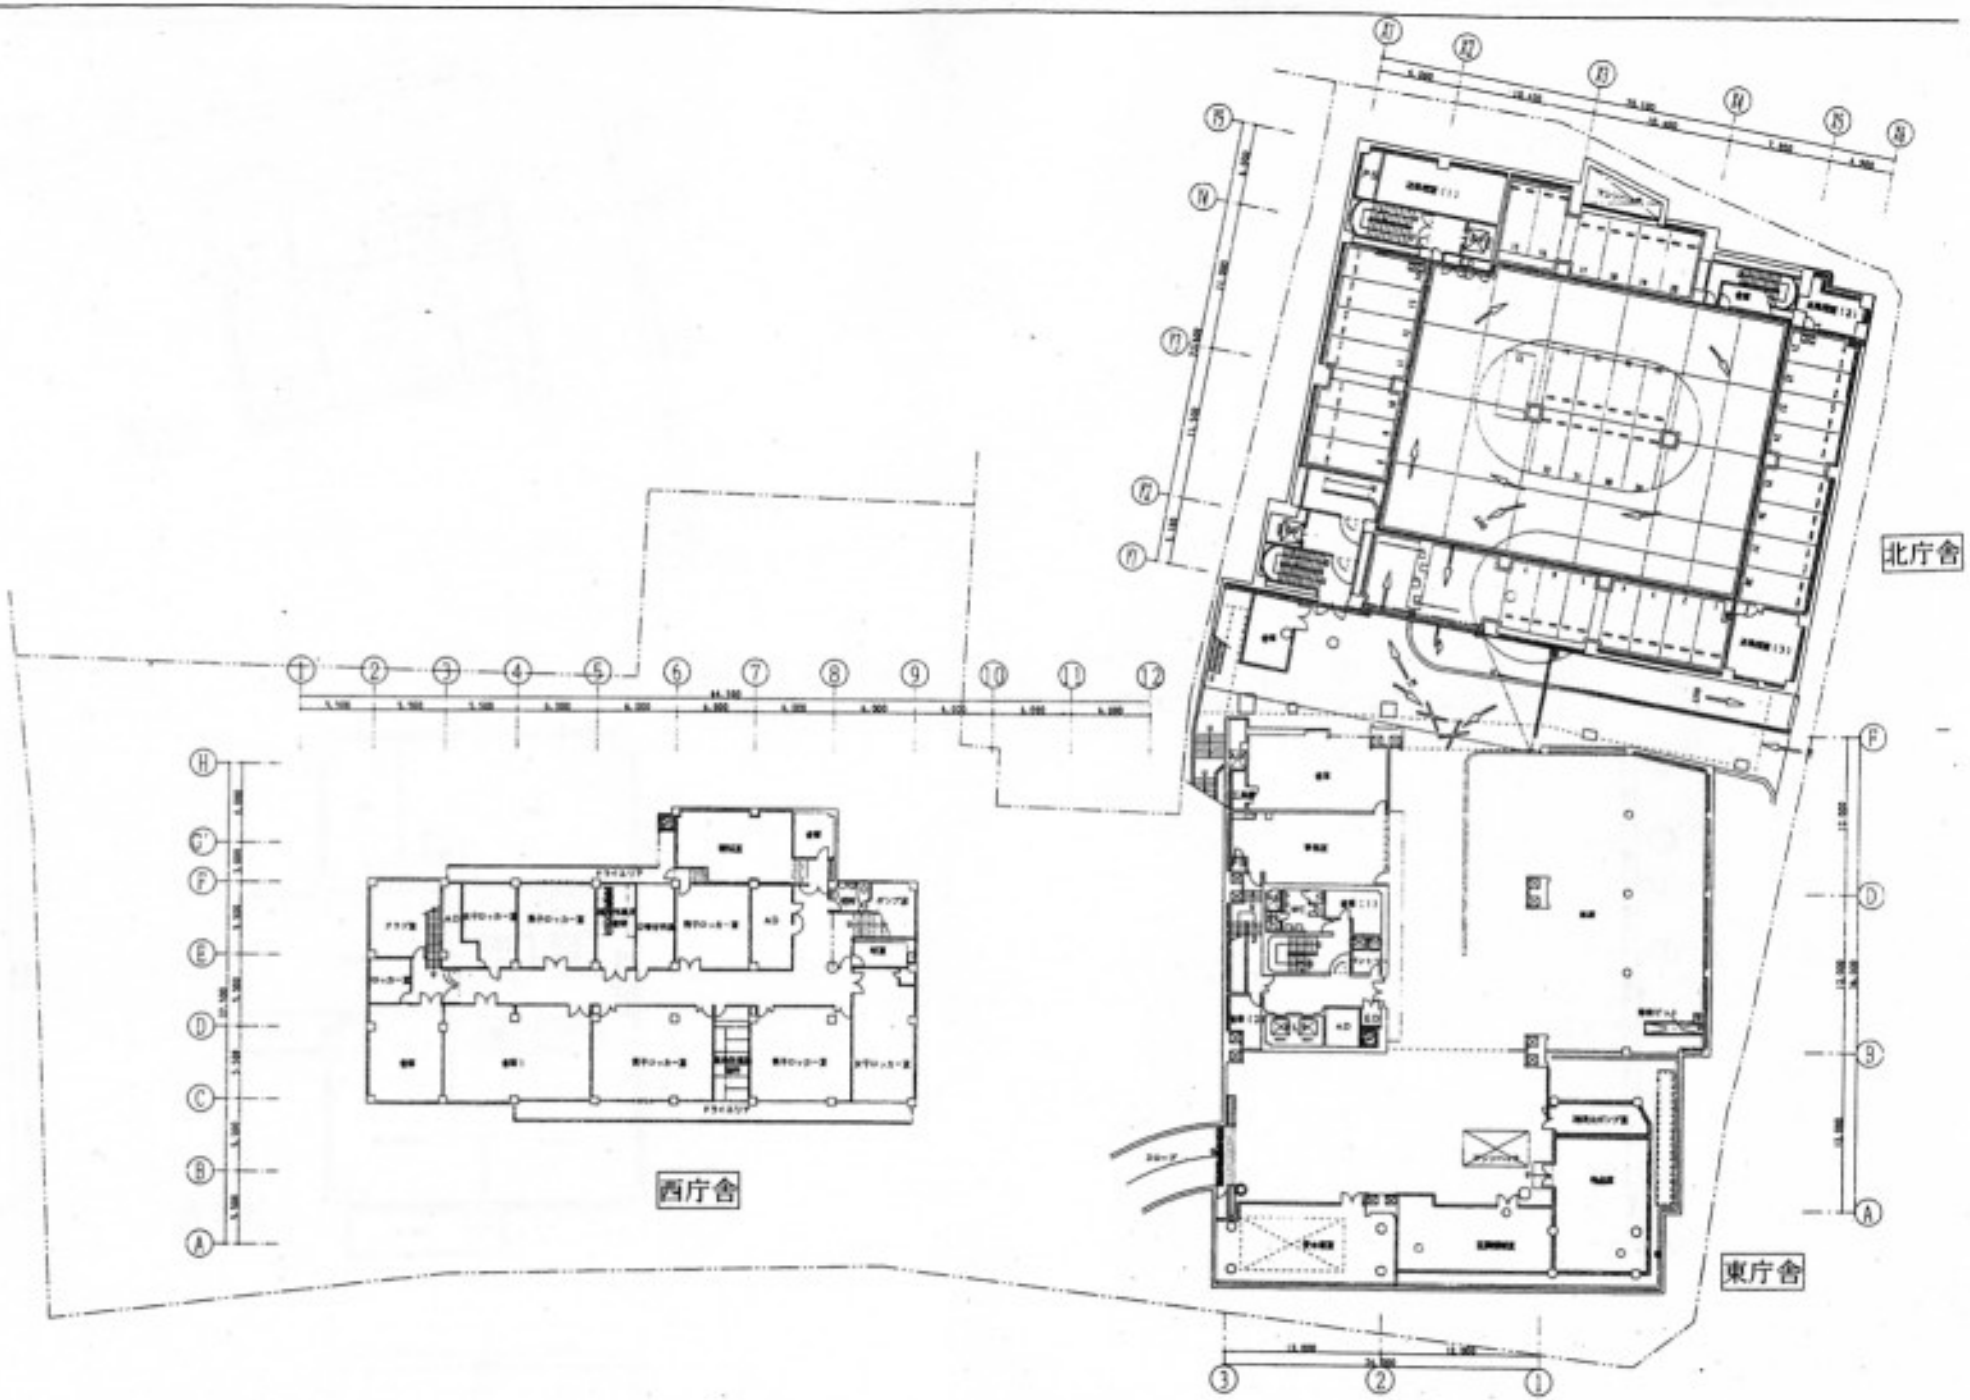

					府中市庁舎　全体平面図
					B1階平面図

図－2

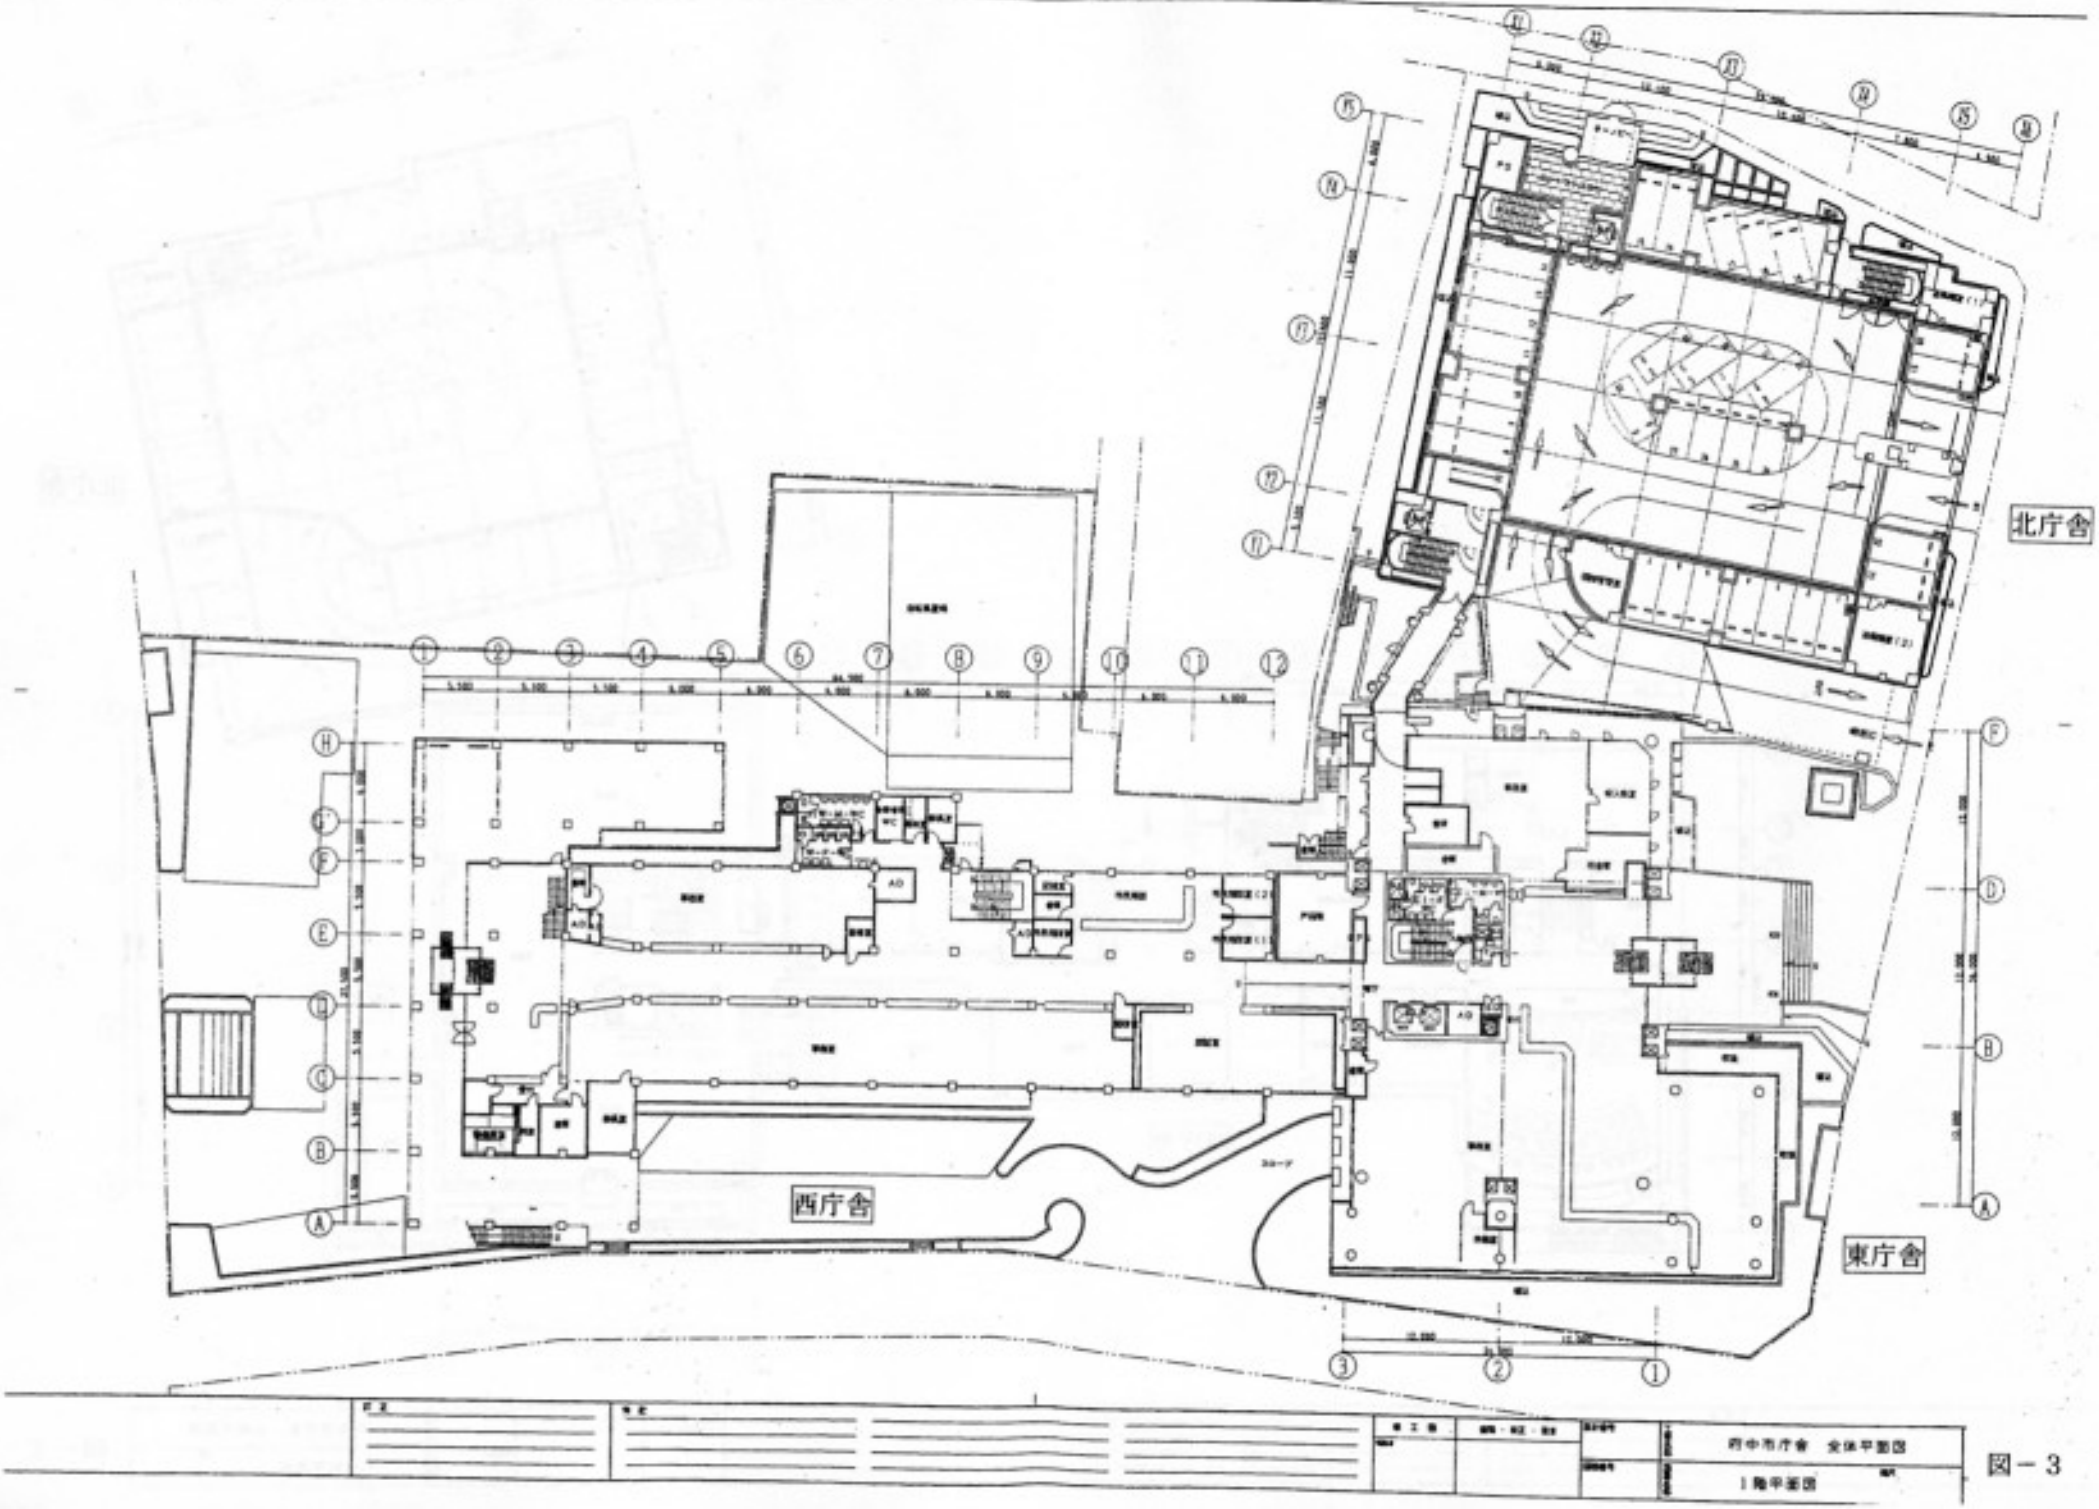

図－3

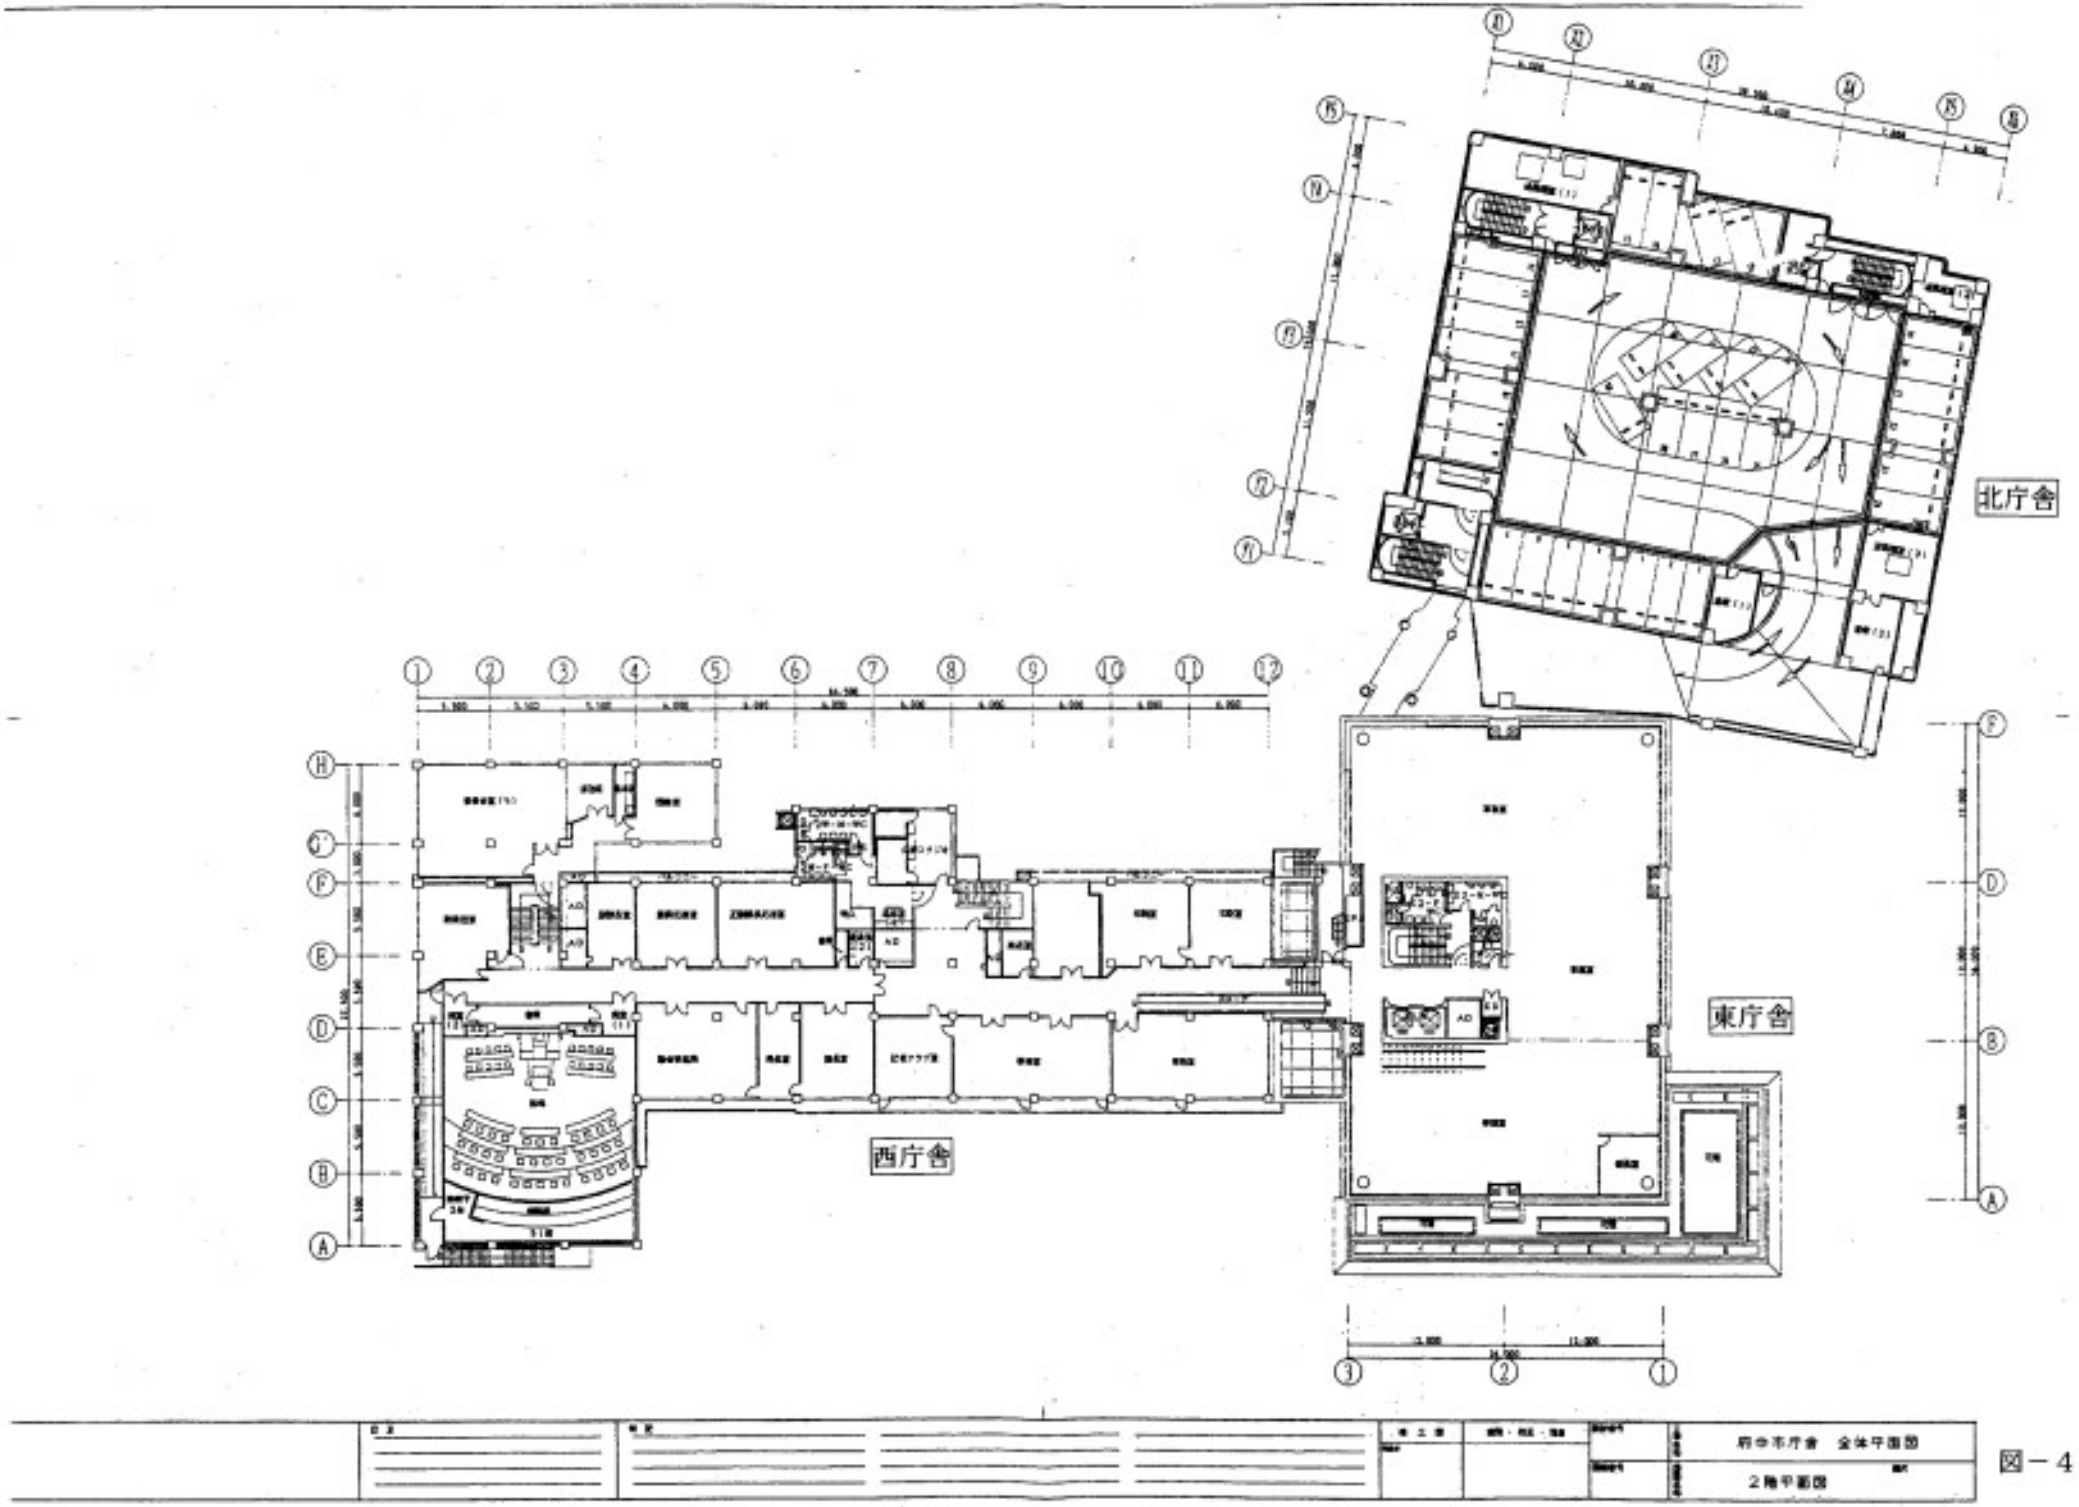

図－4

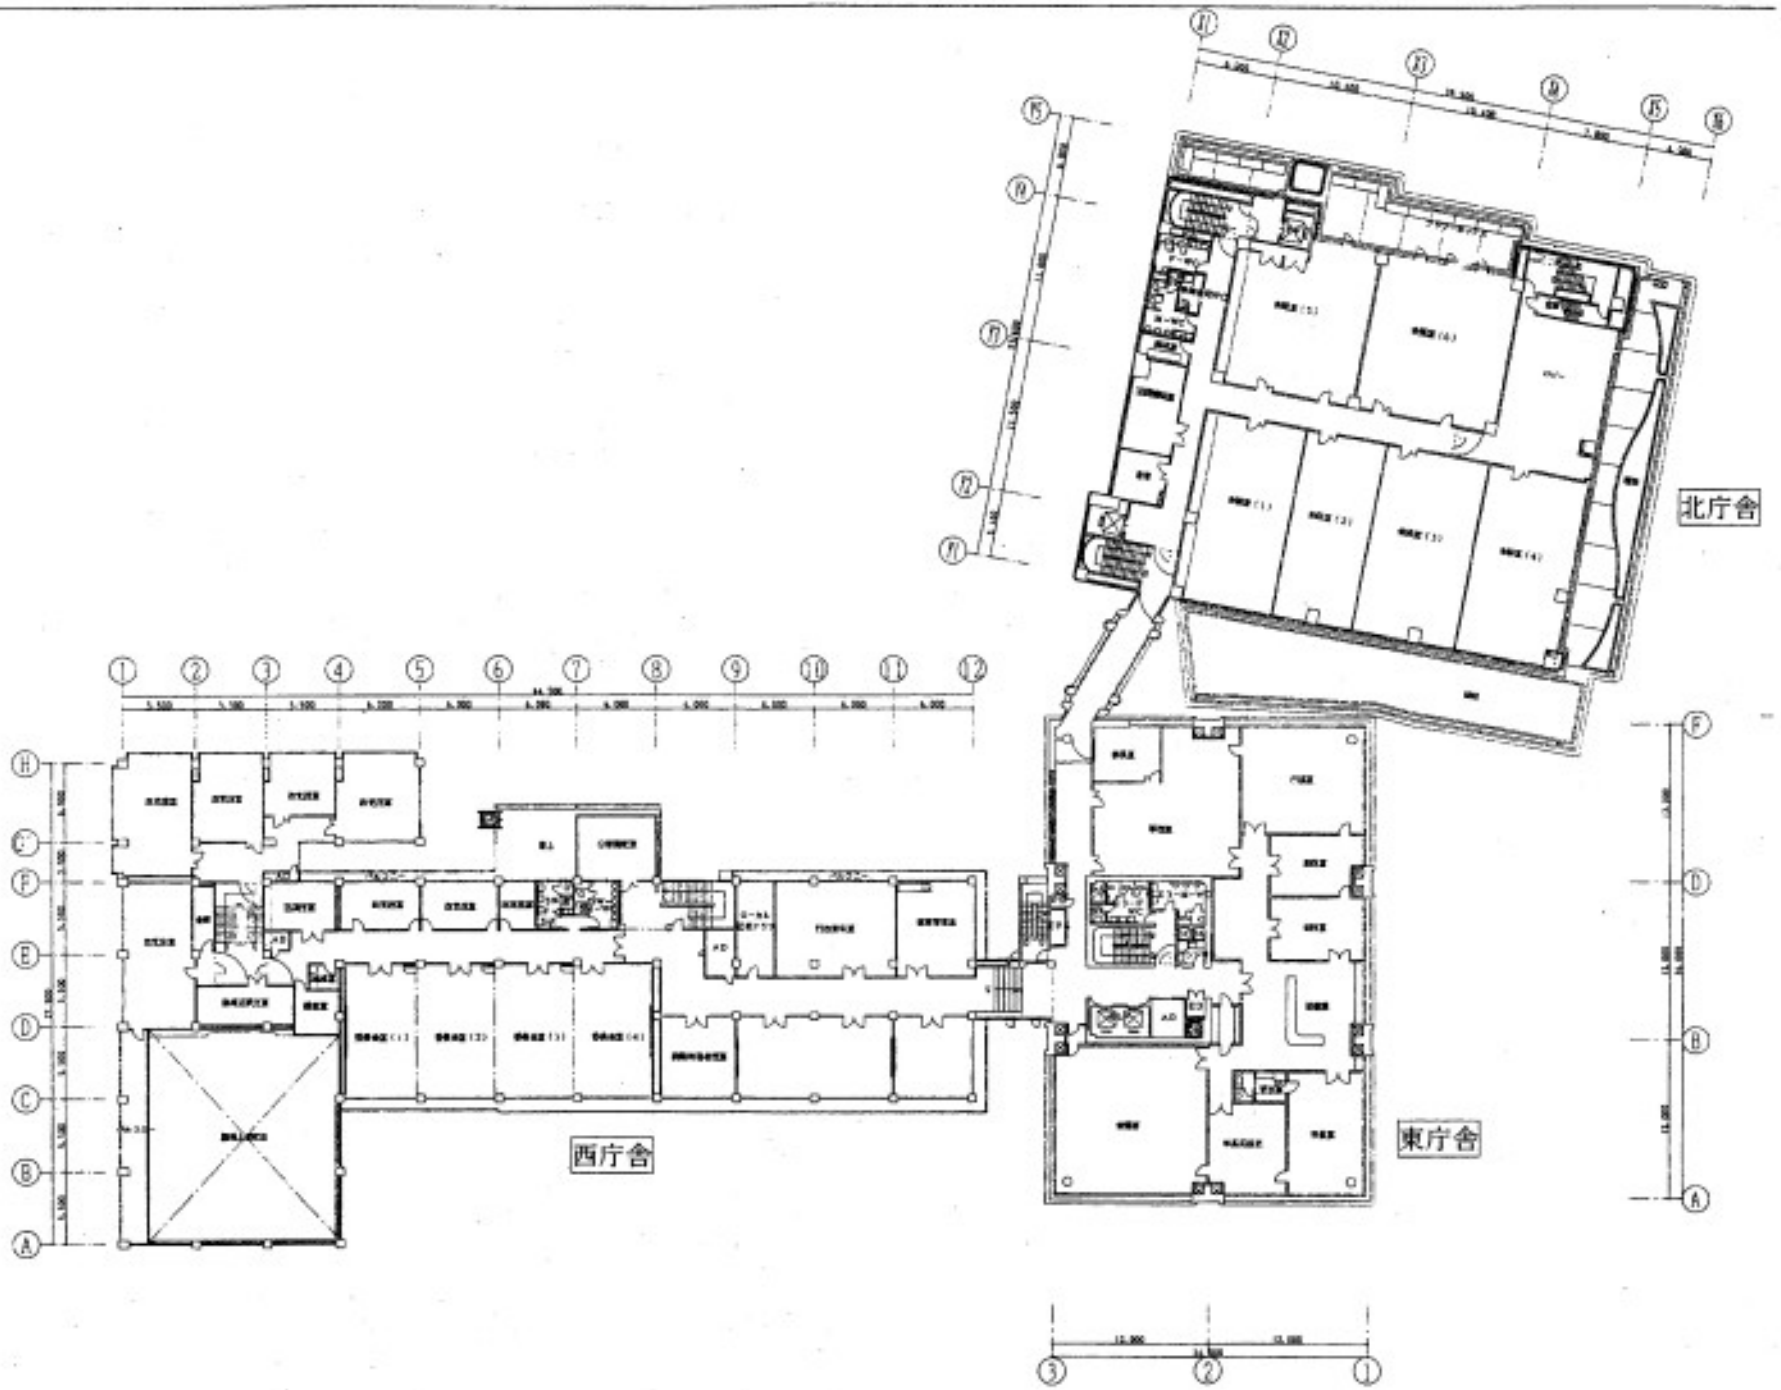

府中市庁舎　全体平面図

3階平面図

図－5

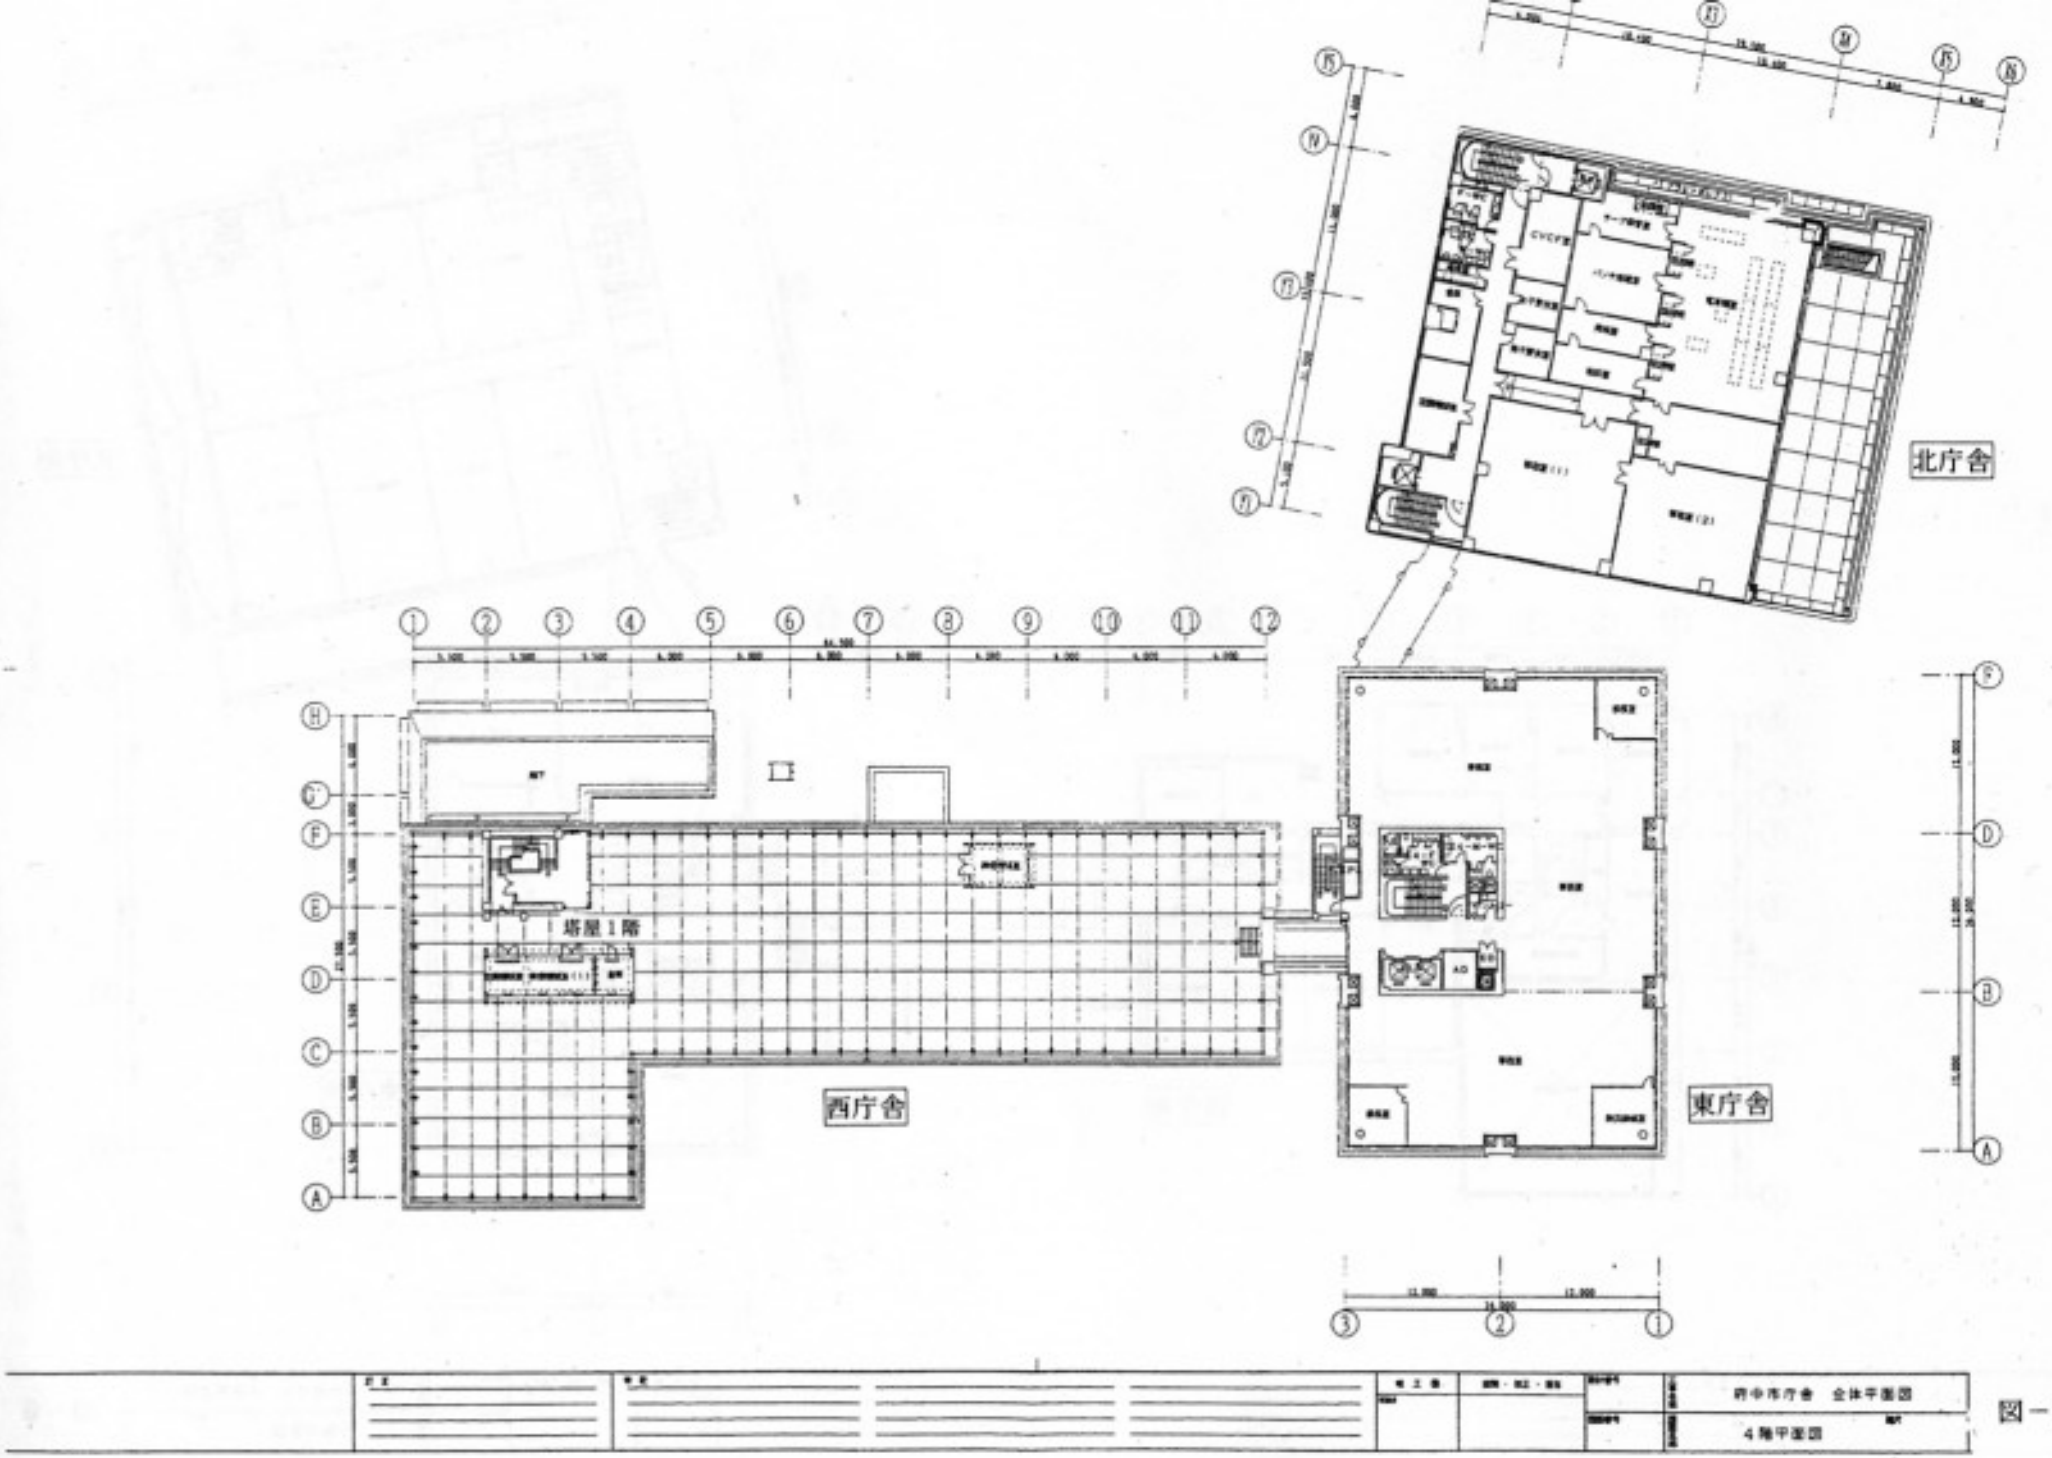

図－6

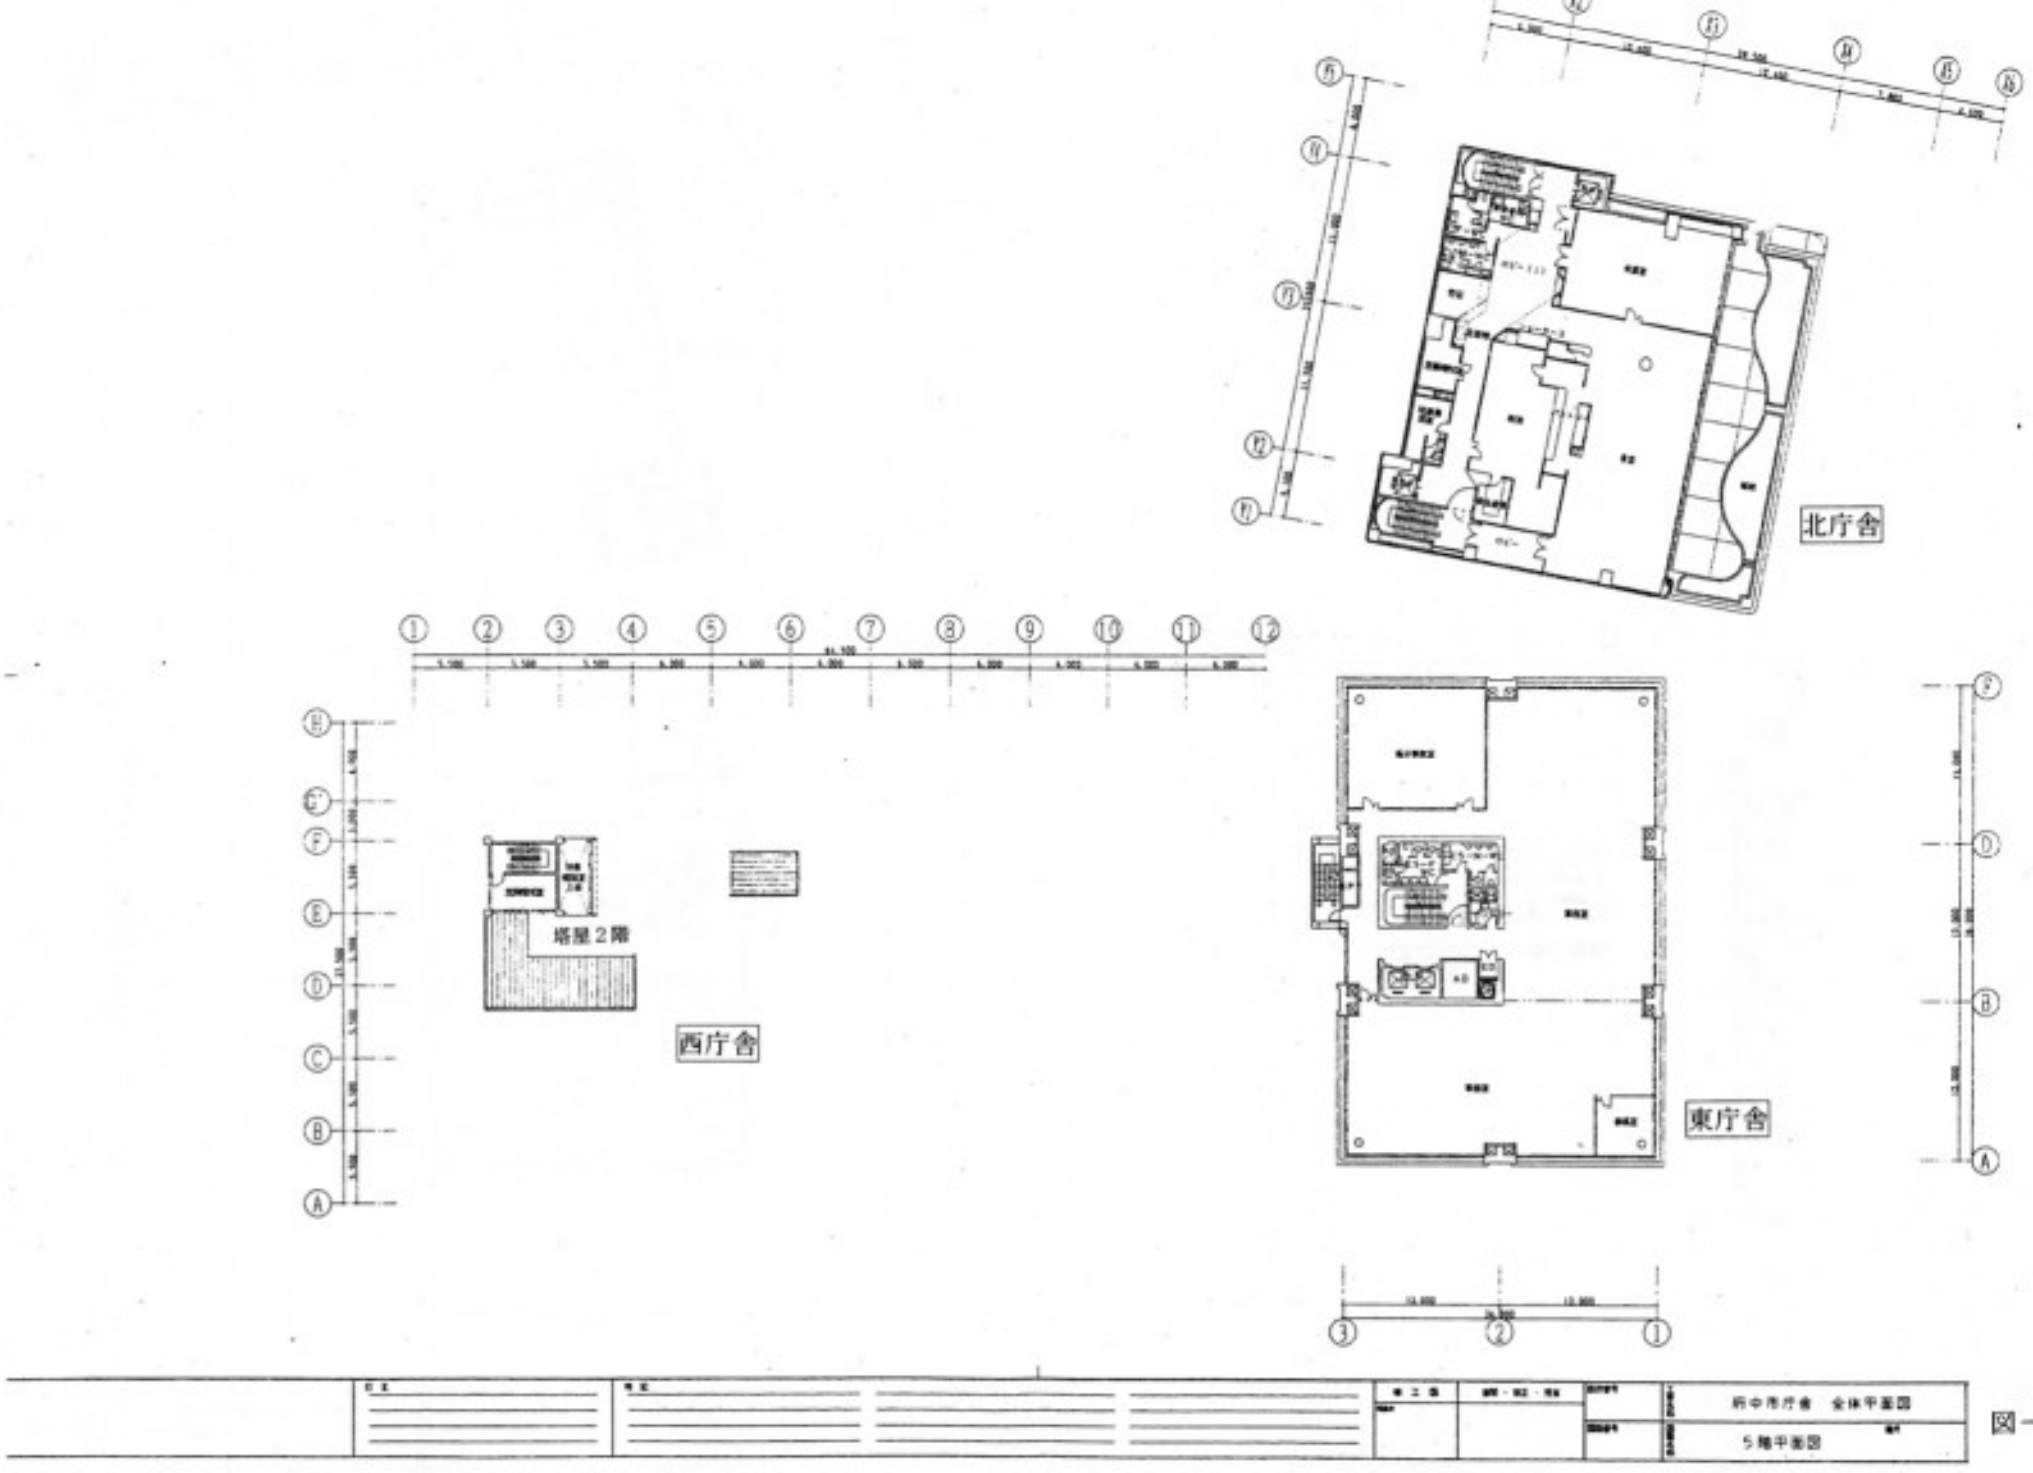

図－

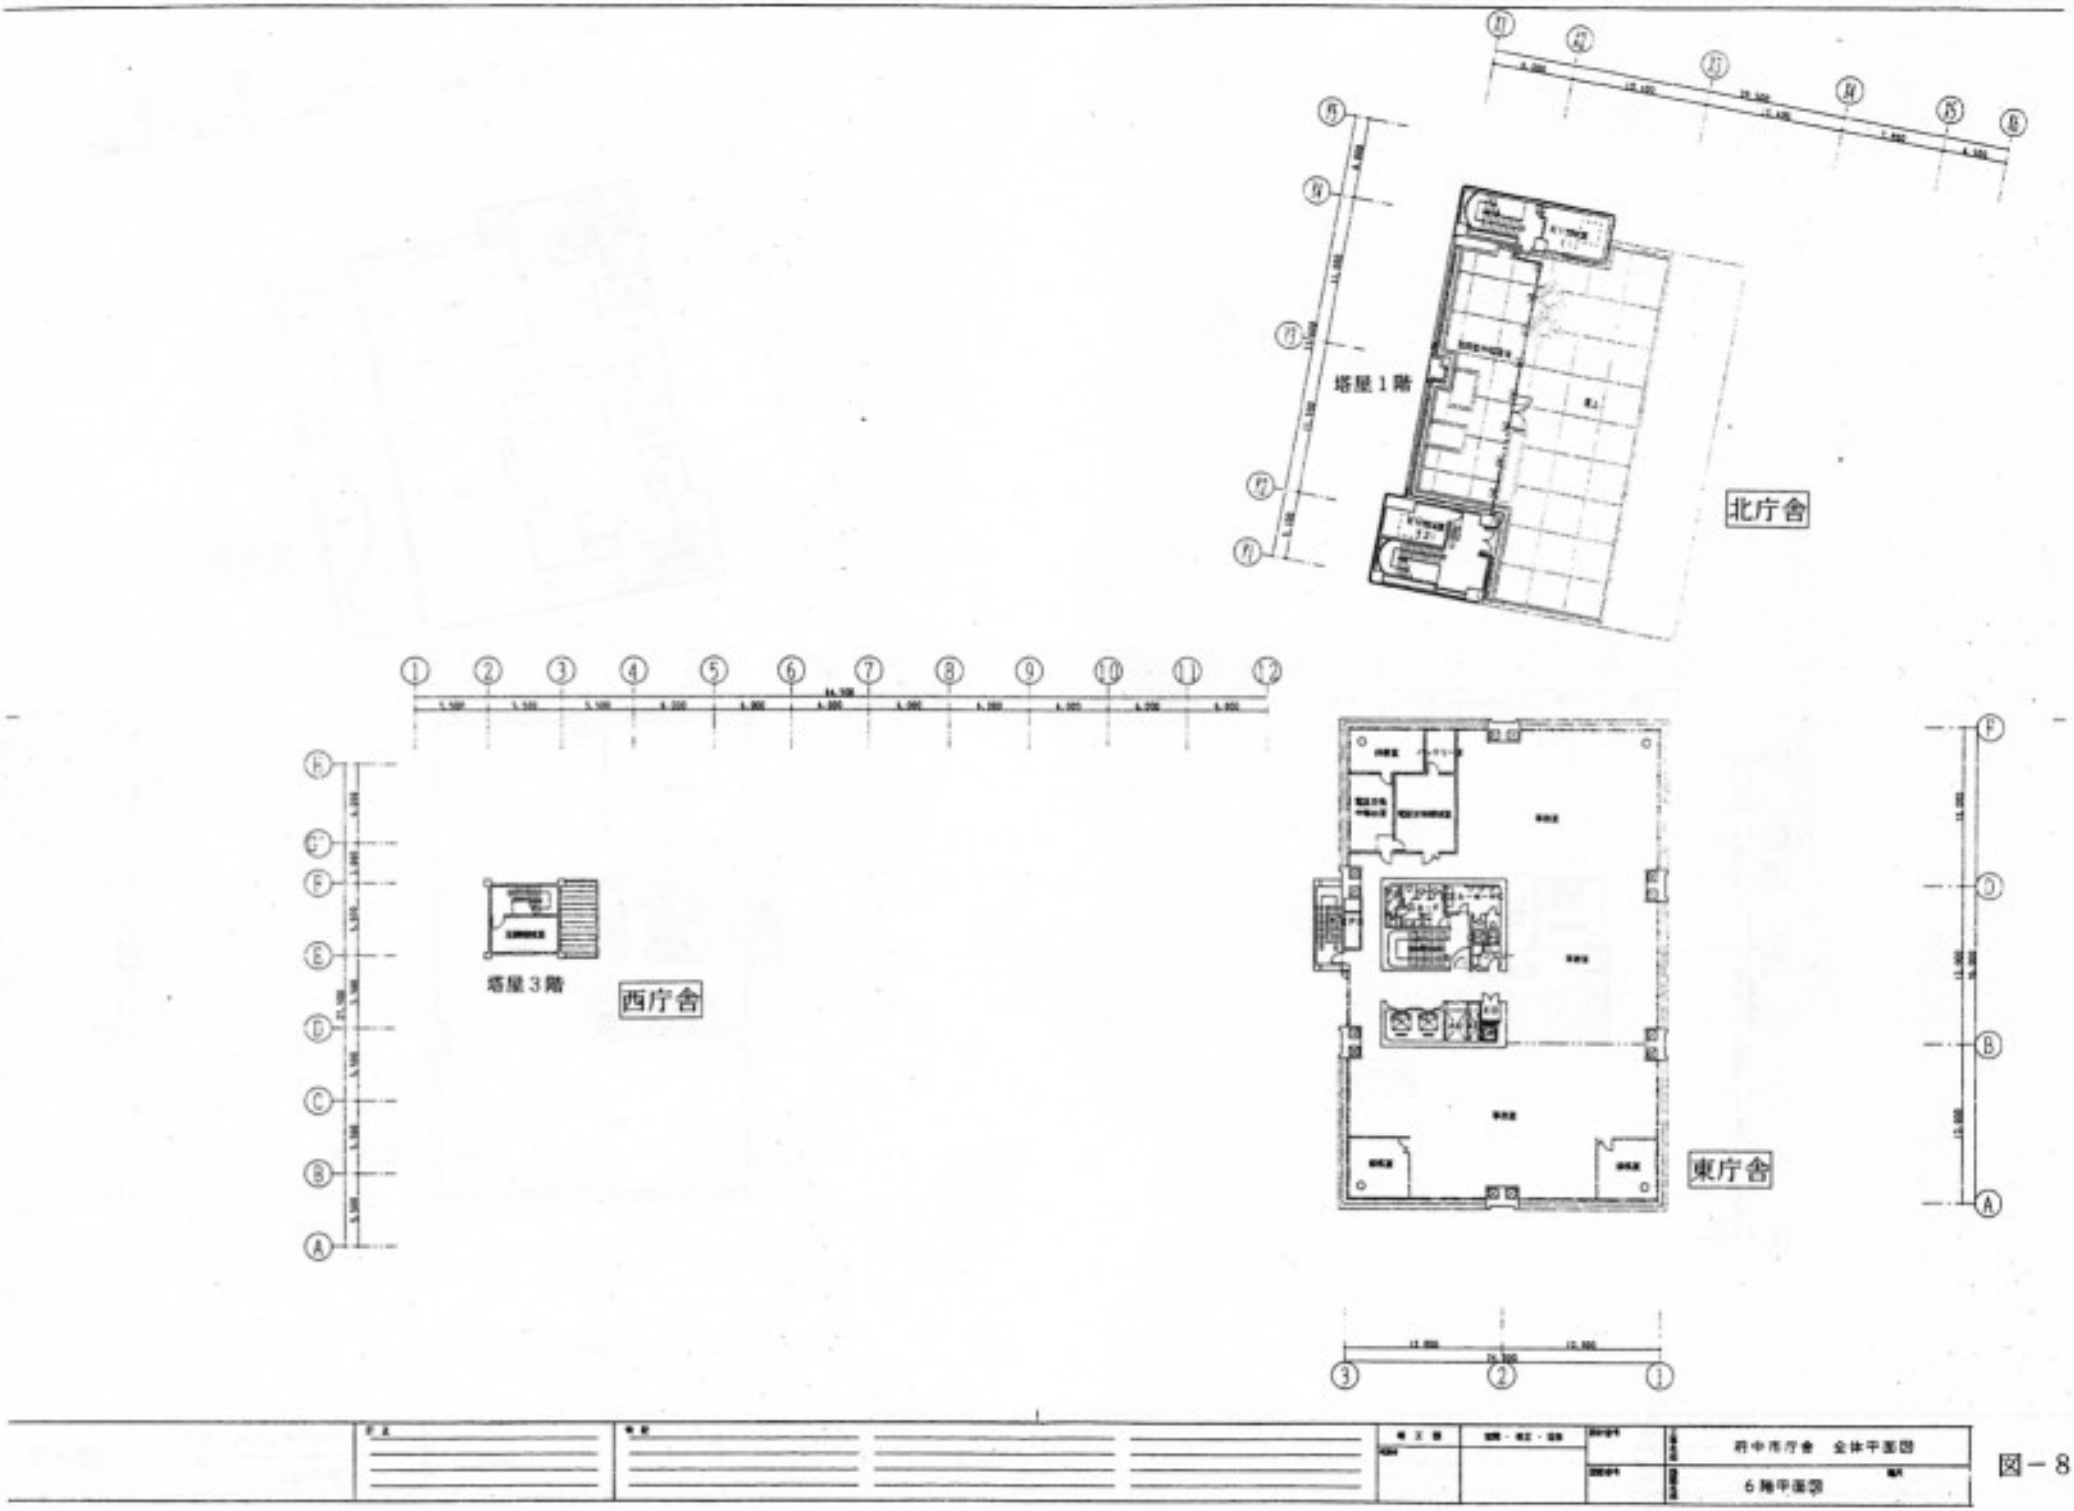

図－8

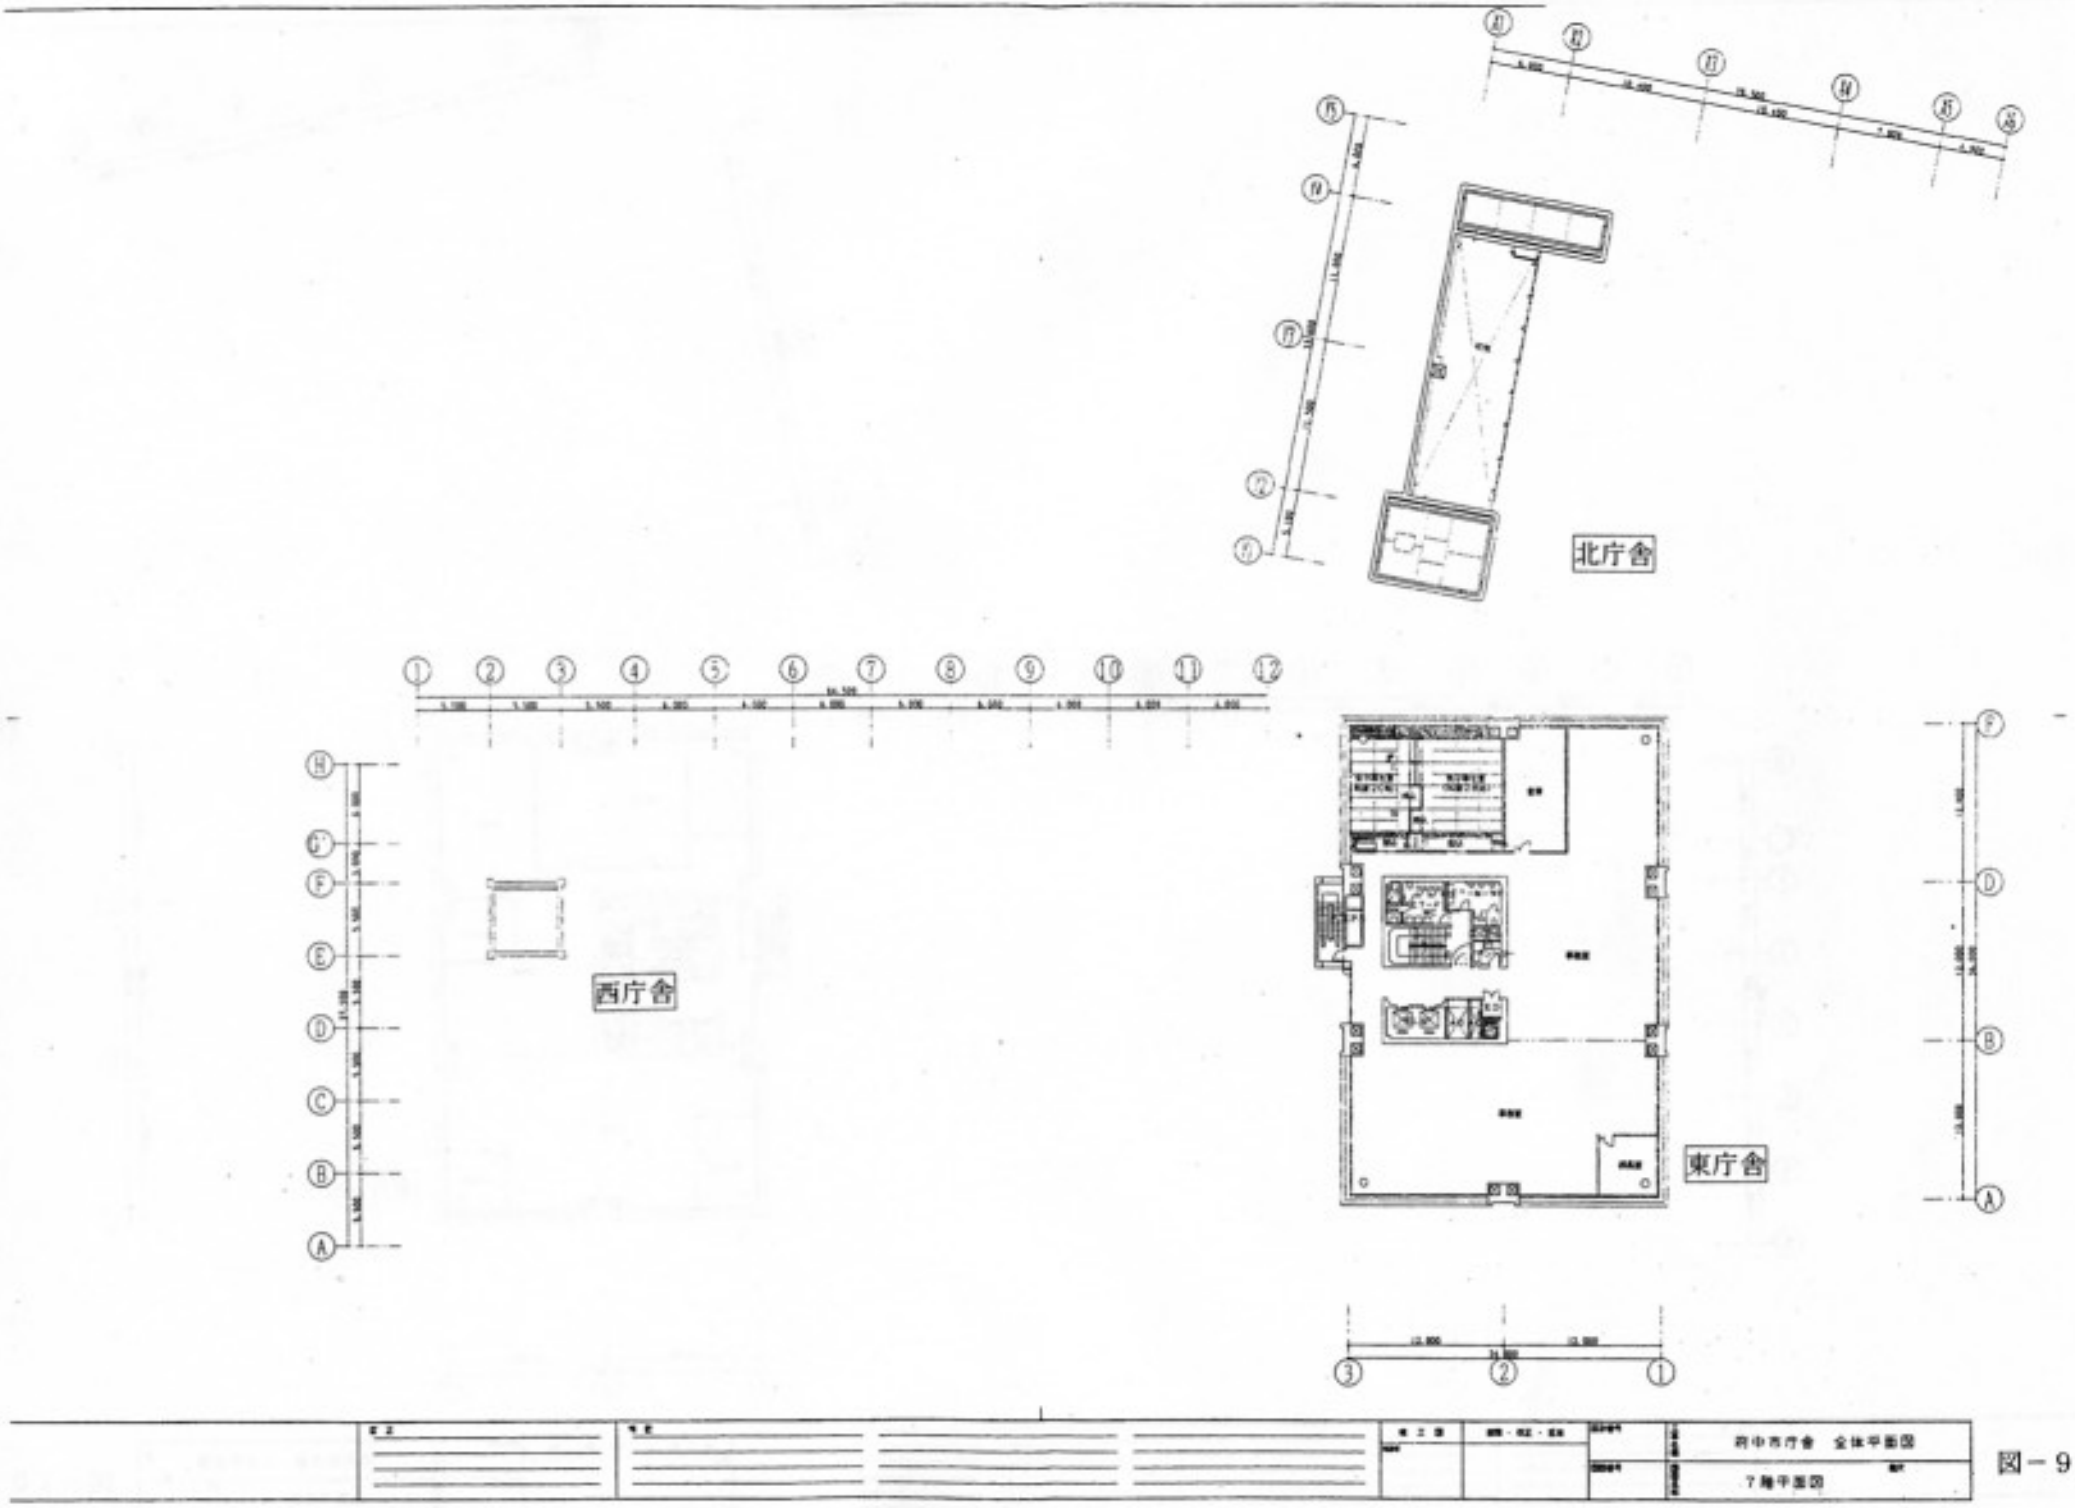

図－9

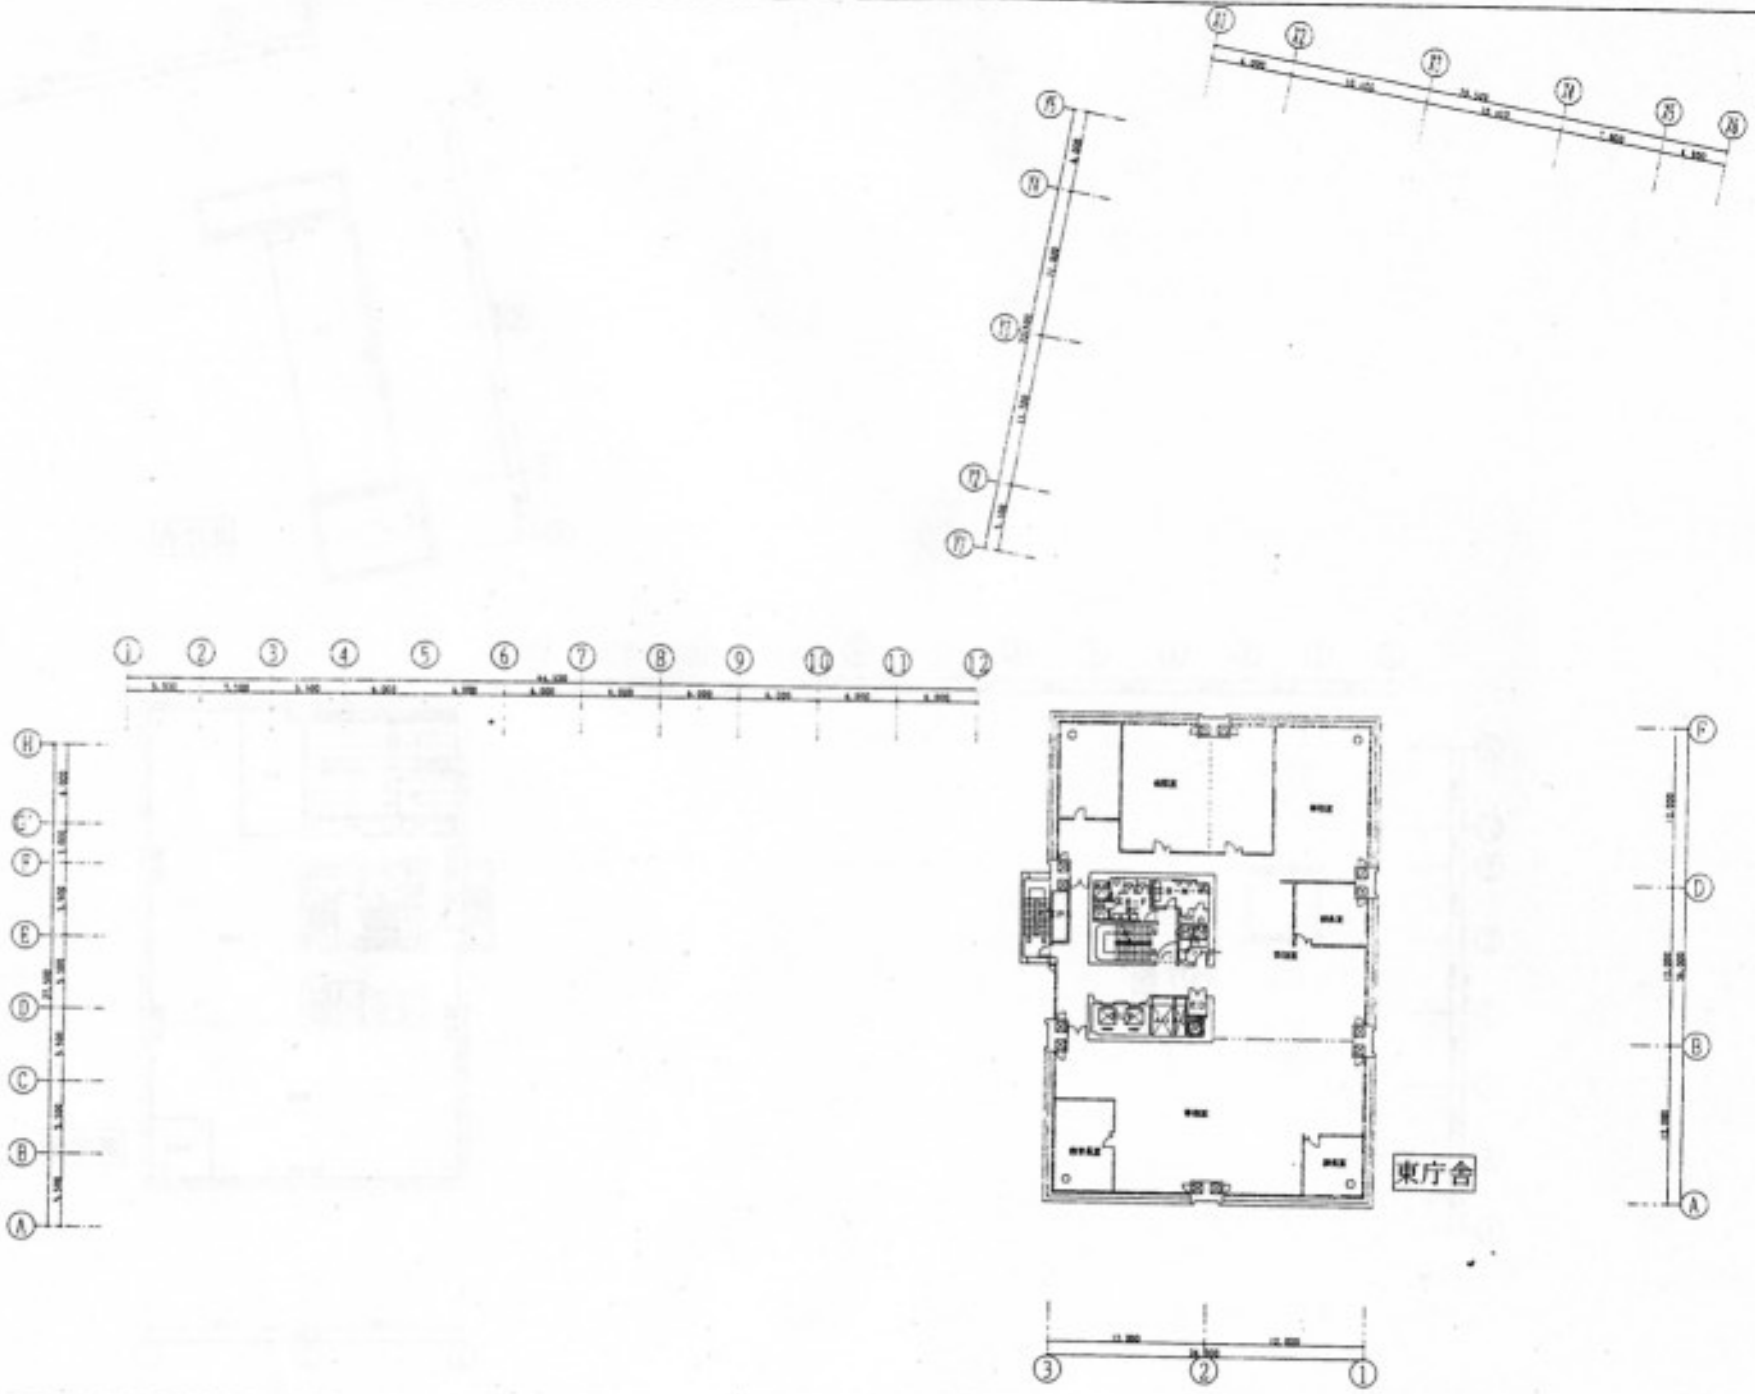

					府中市庁舎　全体平面図
					8階平面図

図－

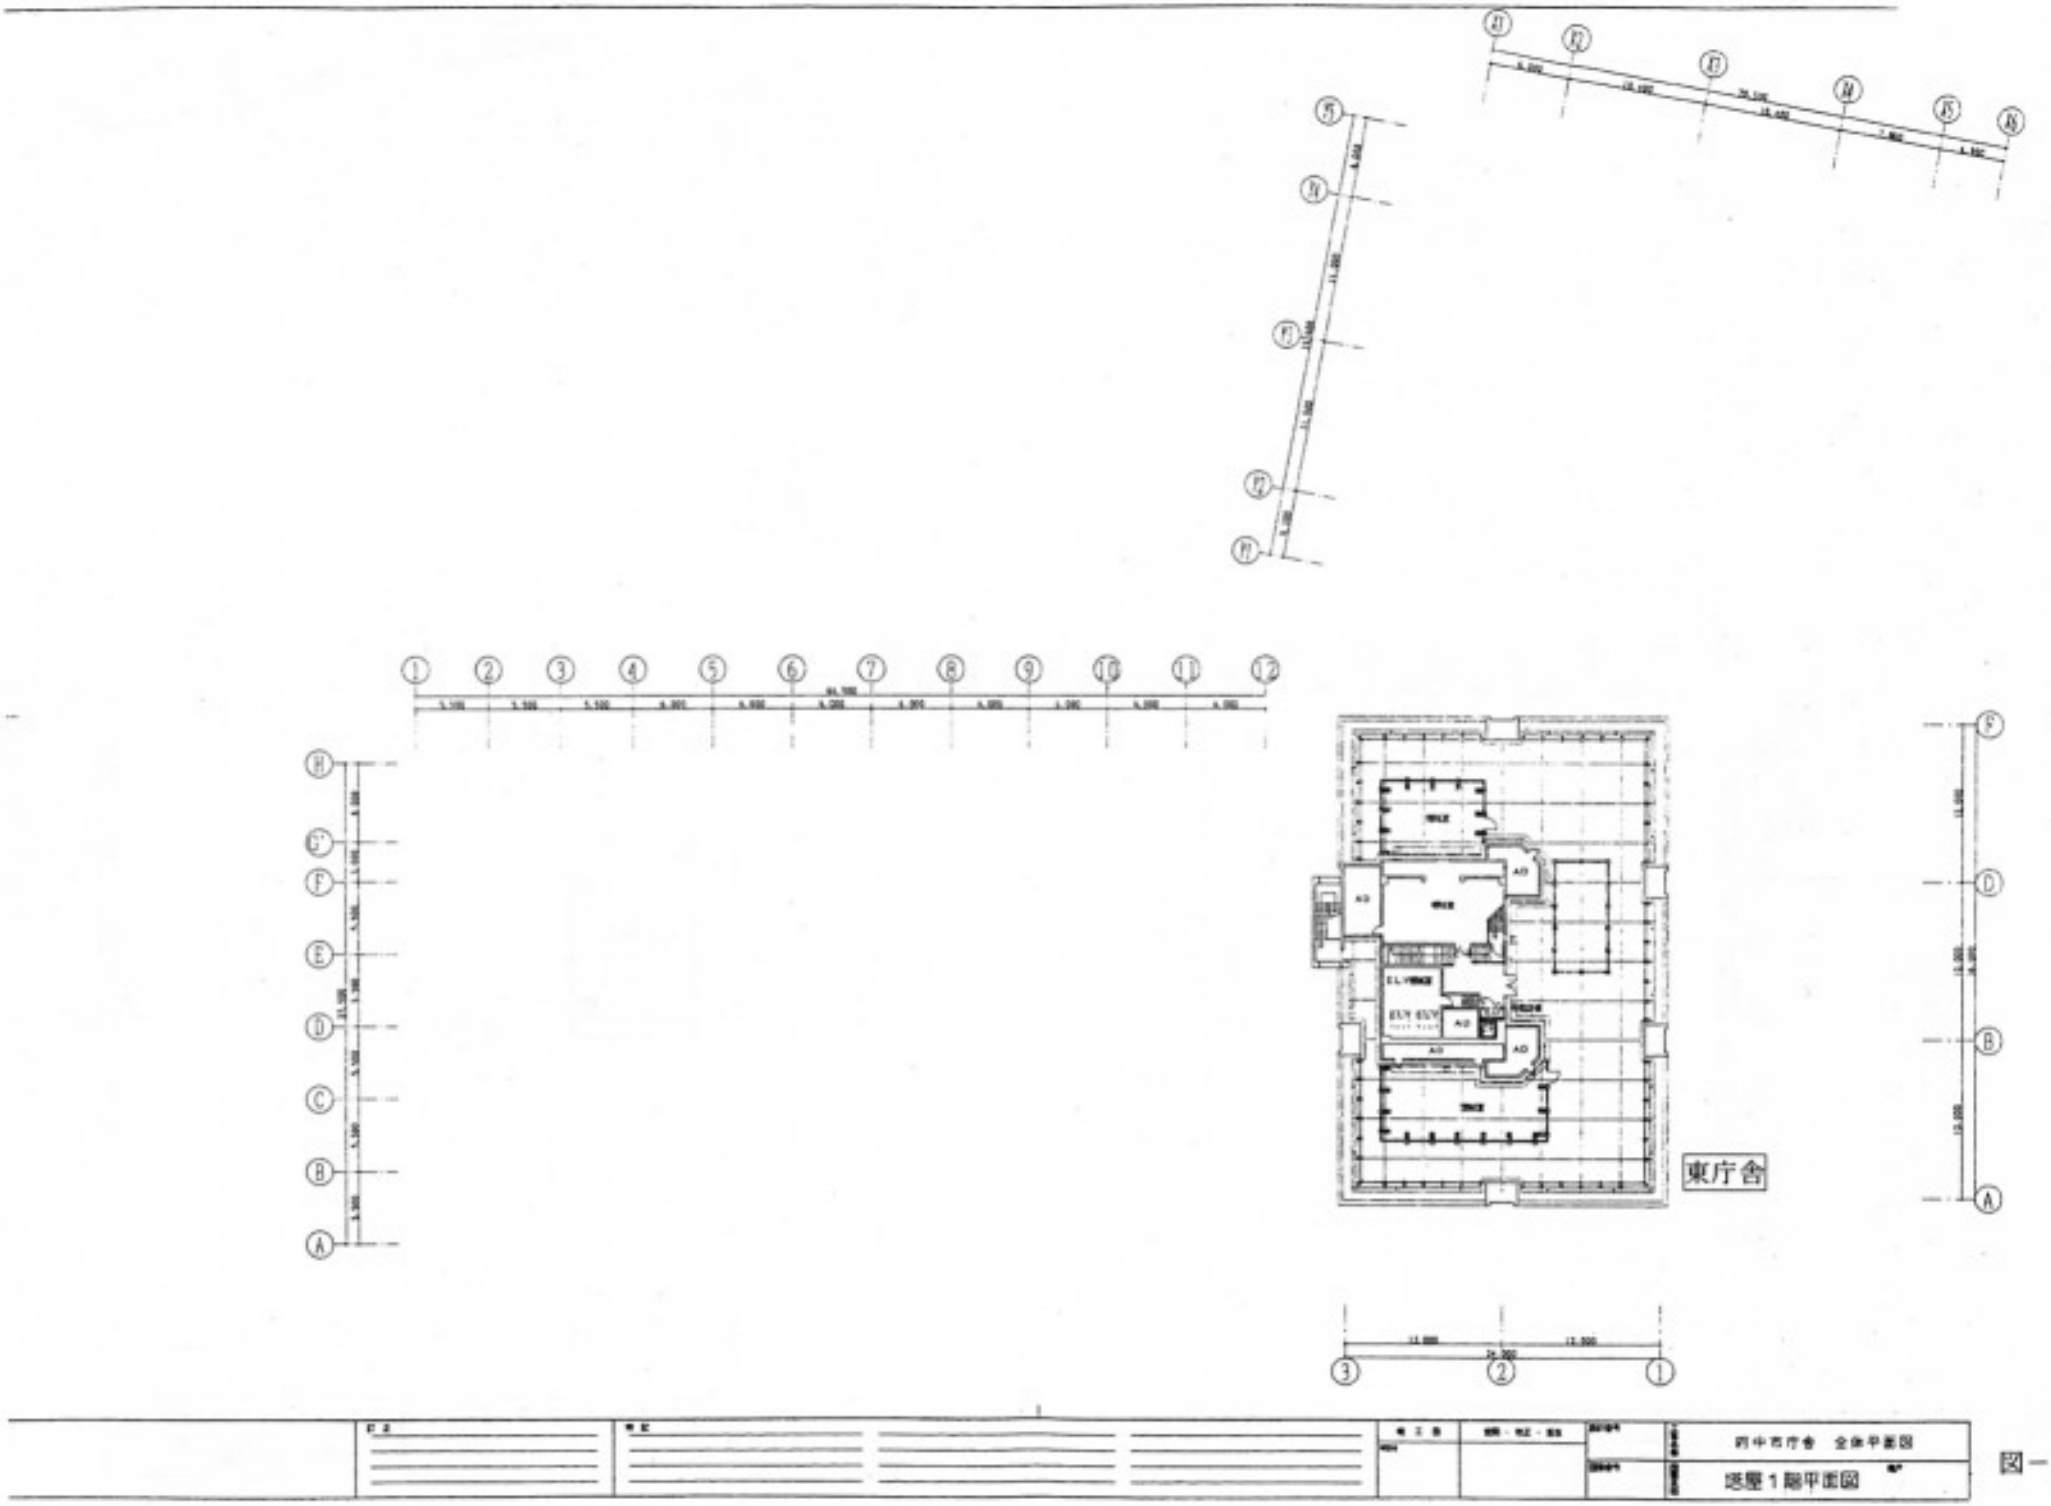

図－１１

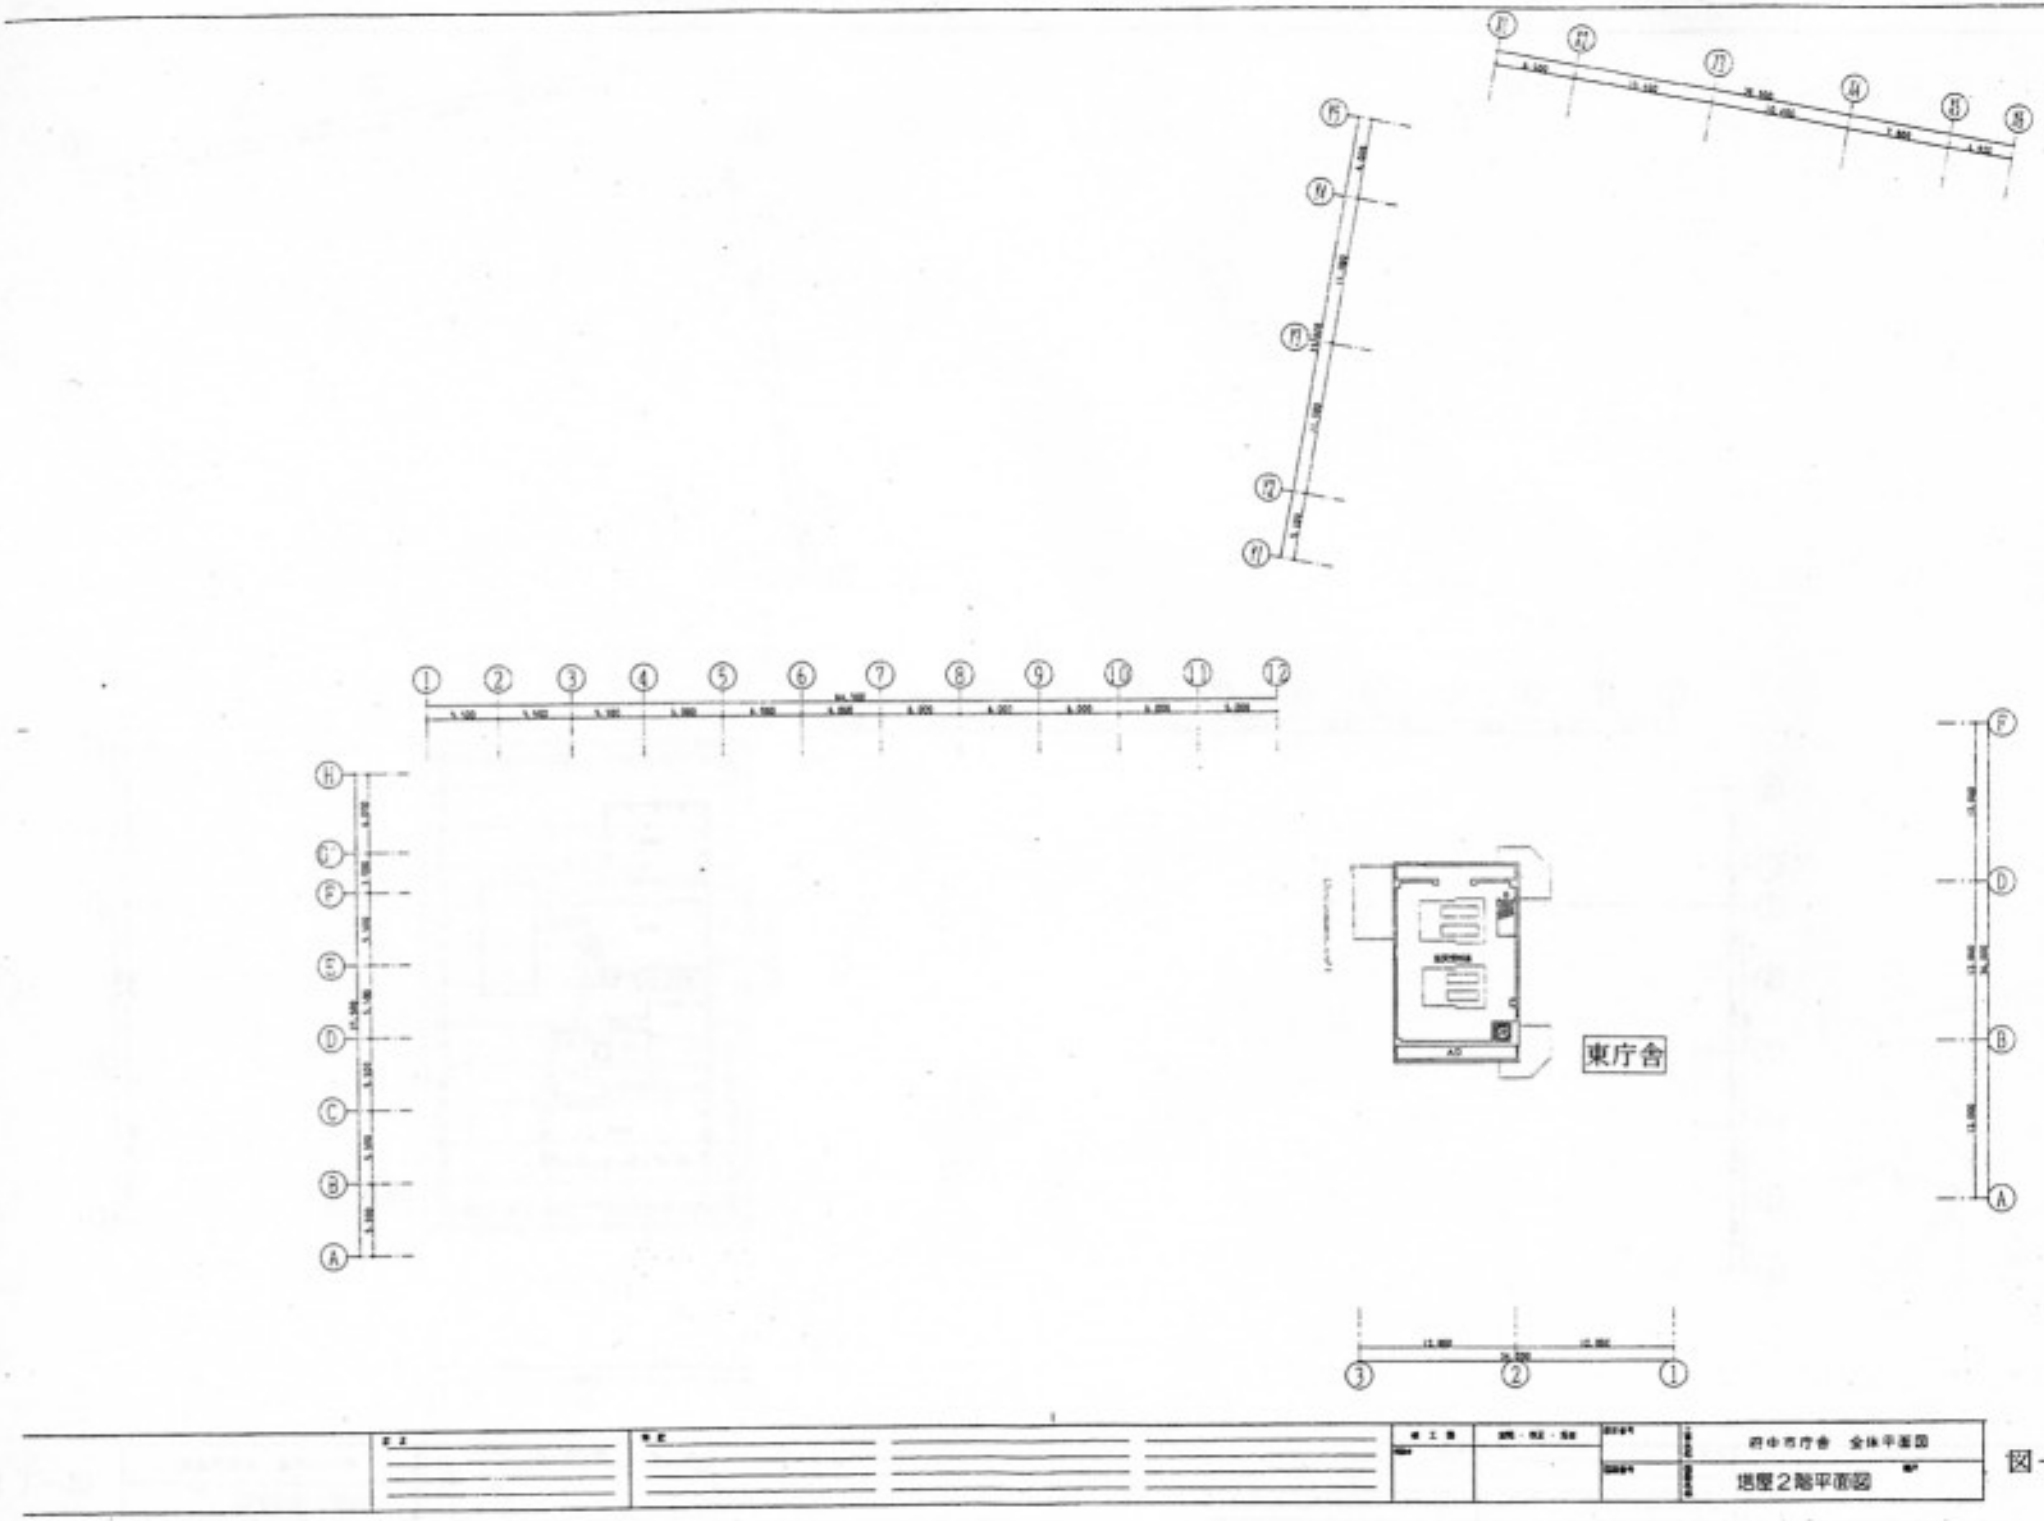

図－1