




府中市立府中第八小学校・府中第一中学校平面図



【資料10】


府中市立府中第八小学校 校舎棟 1F 案内図

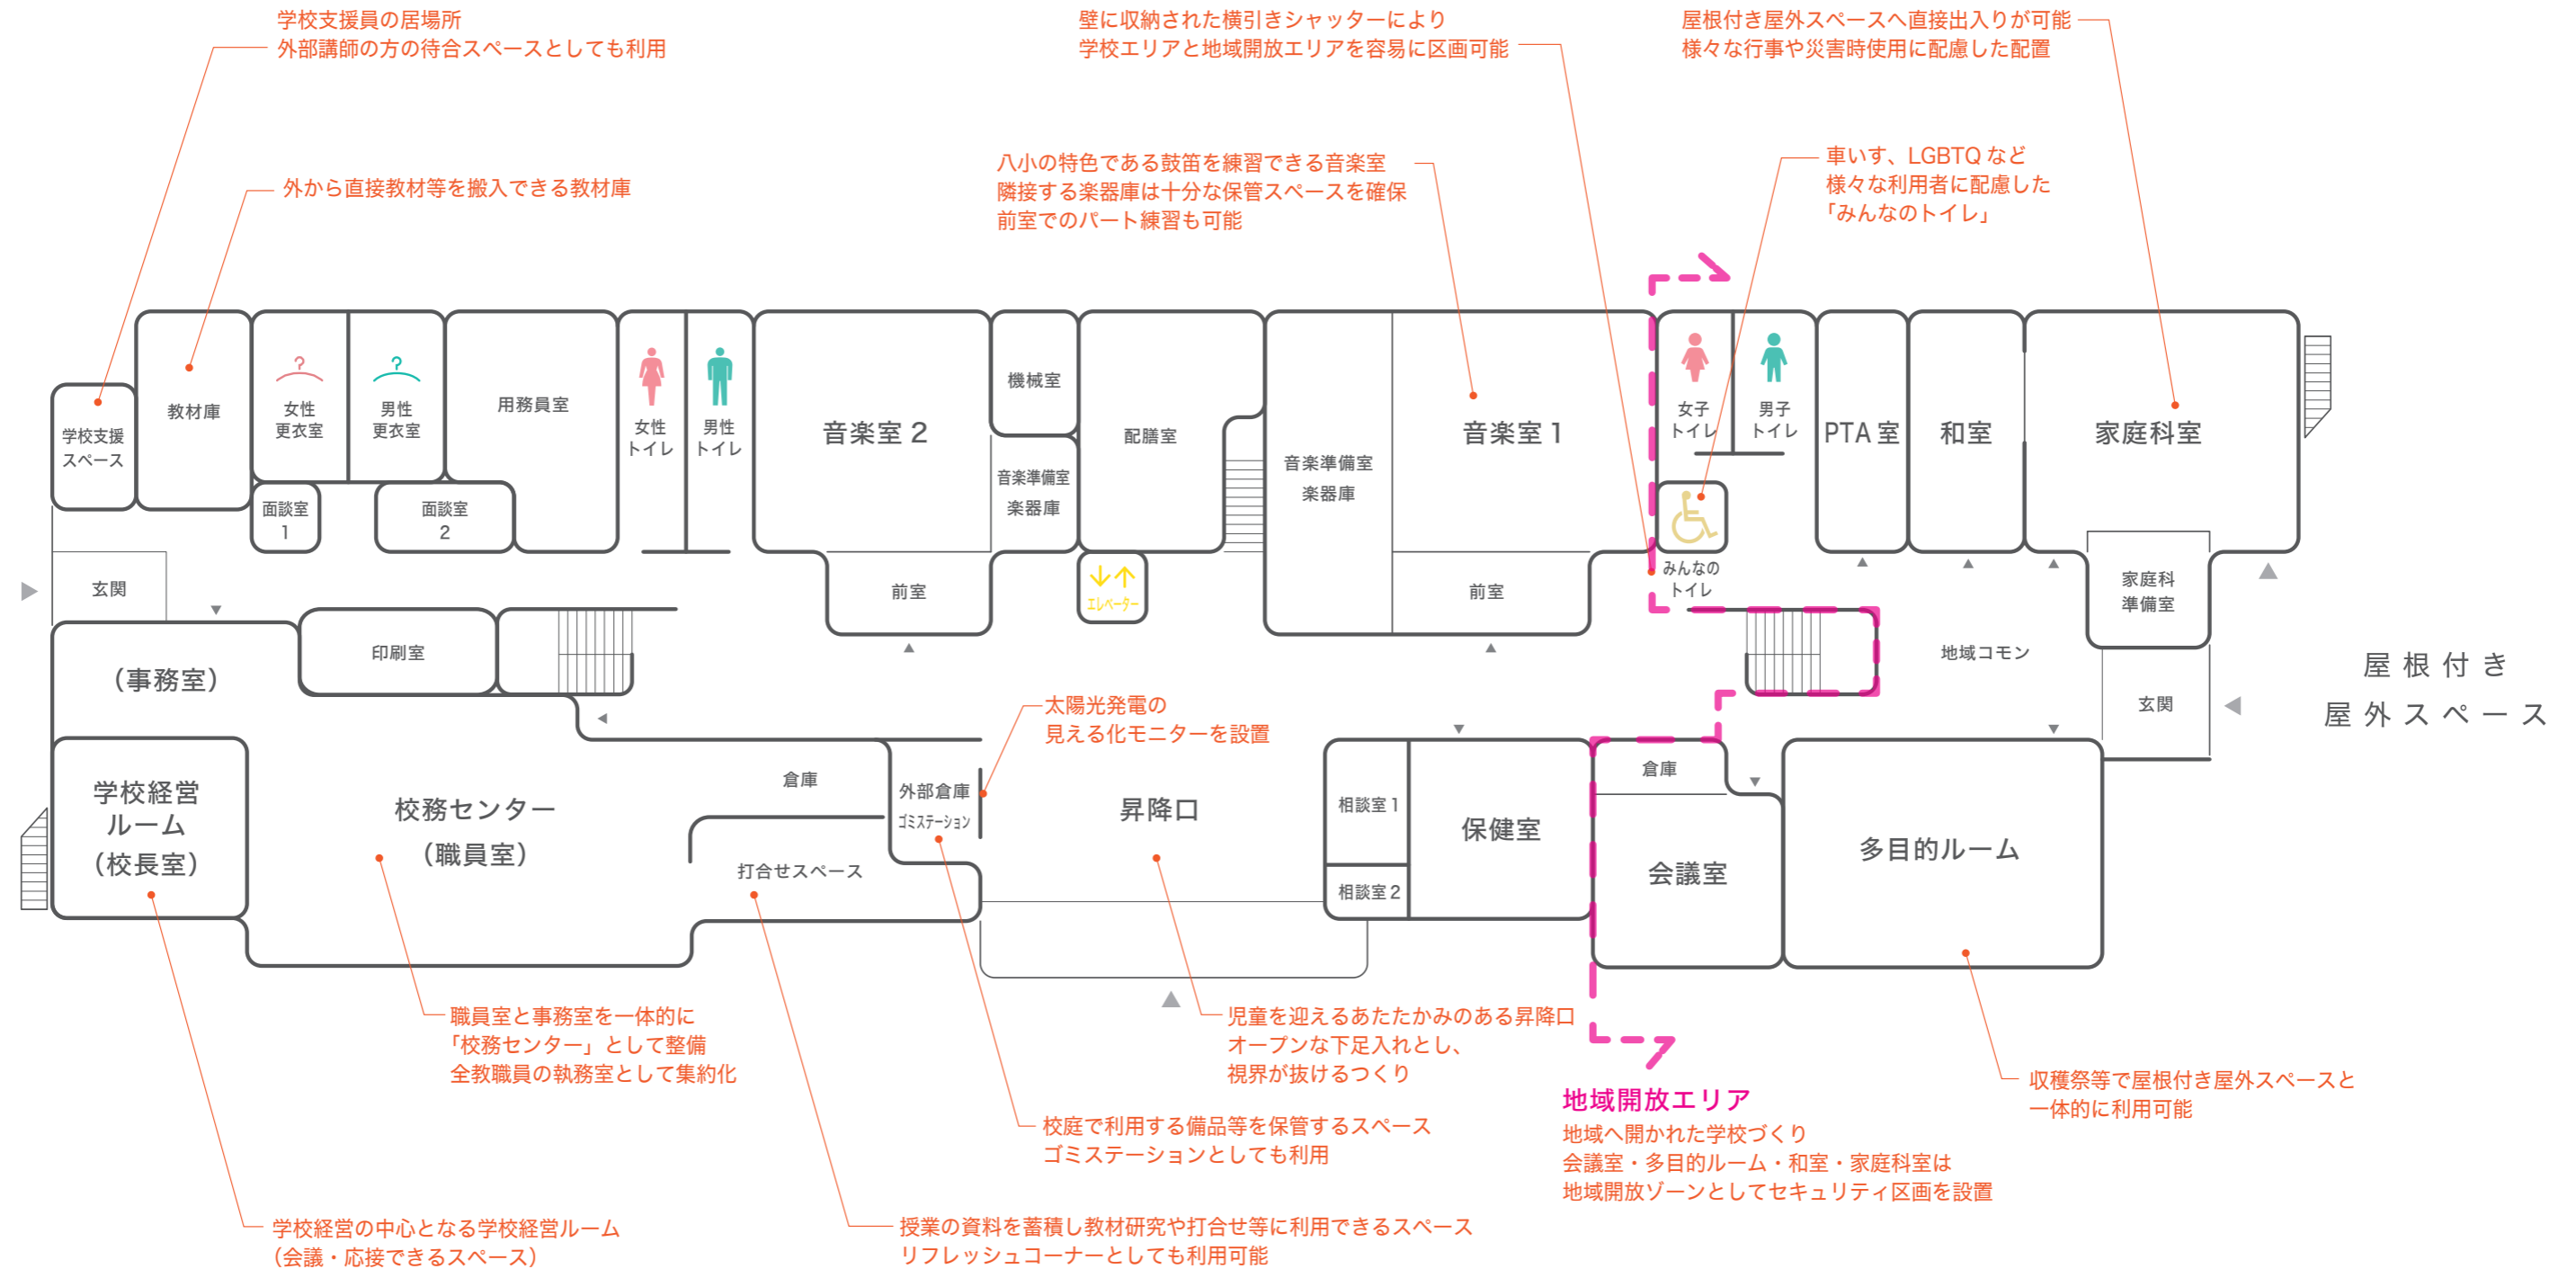

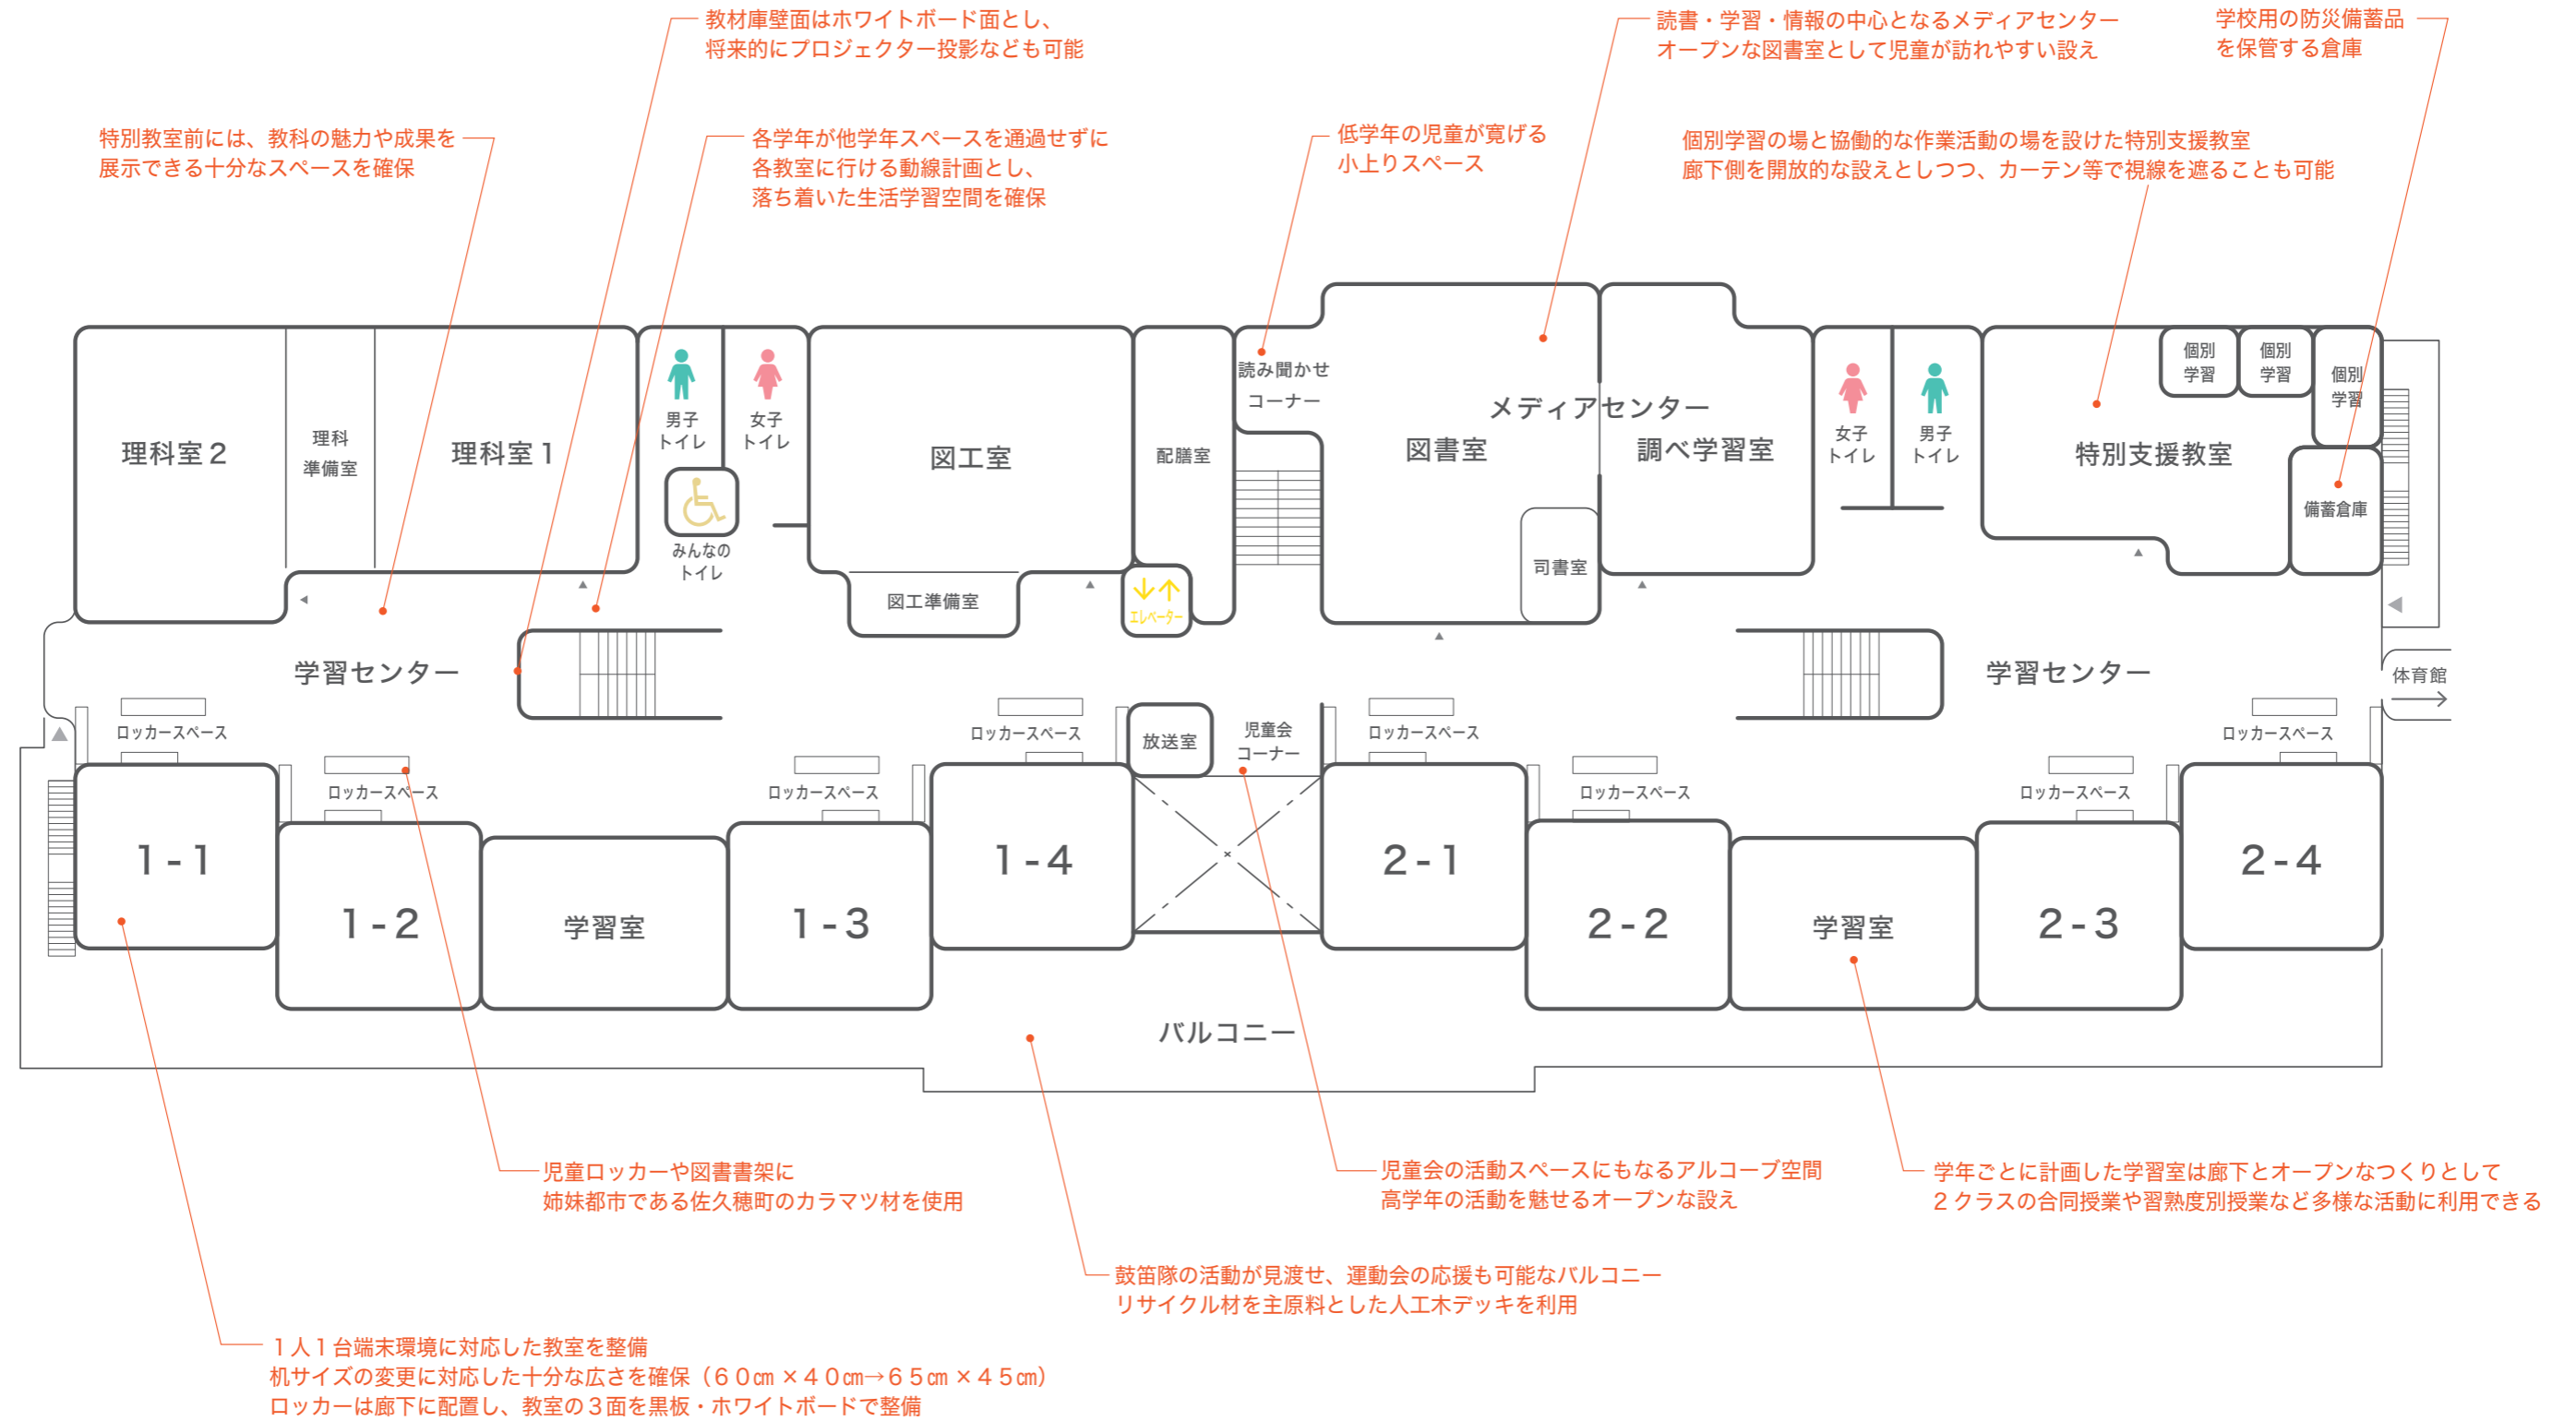


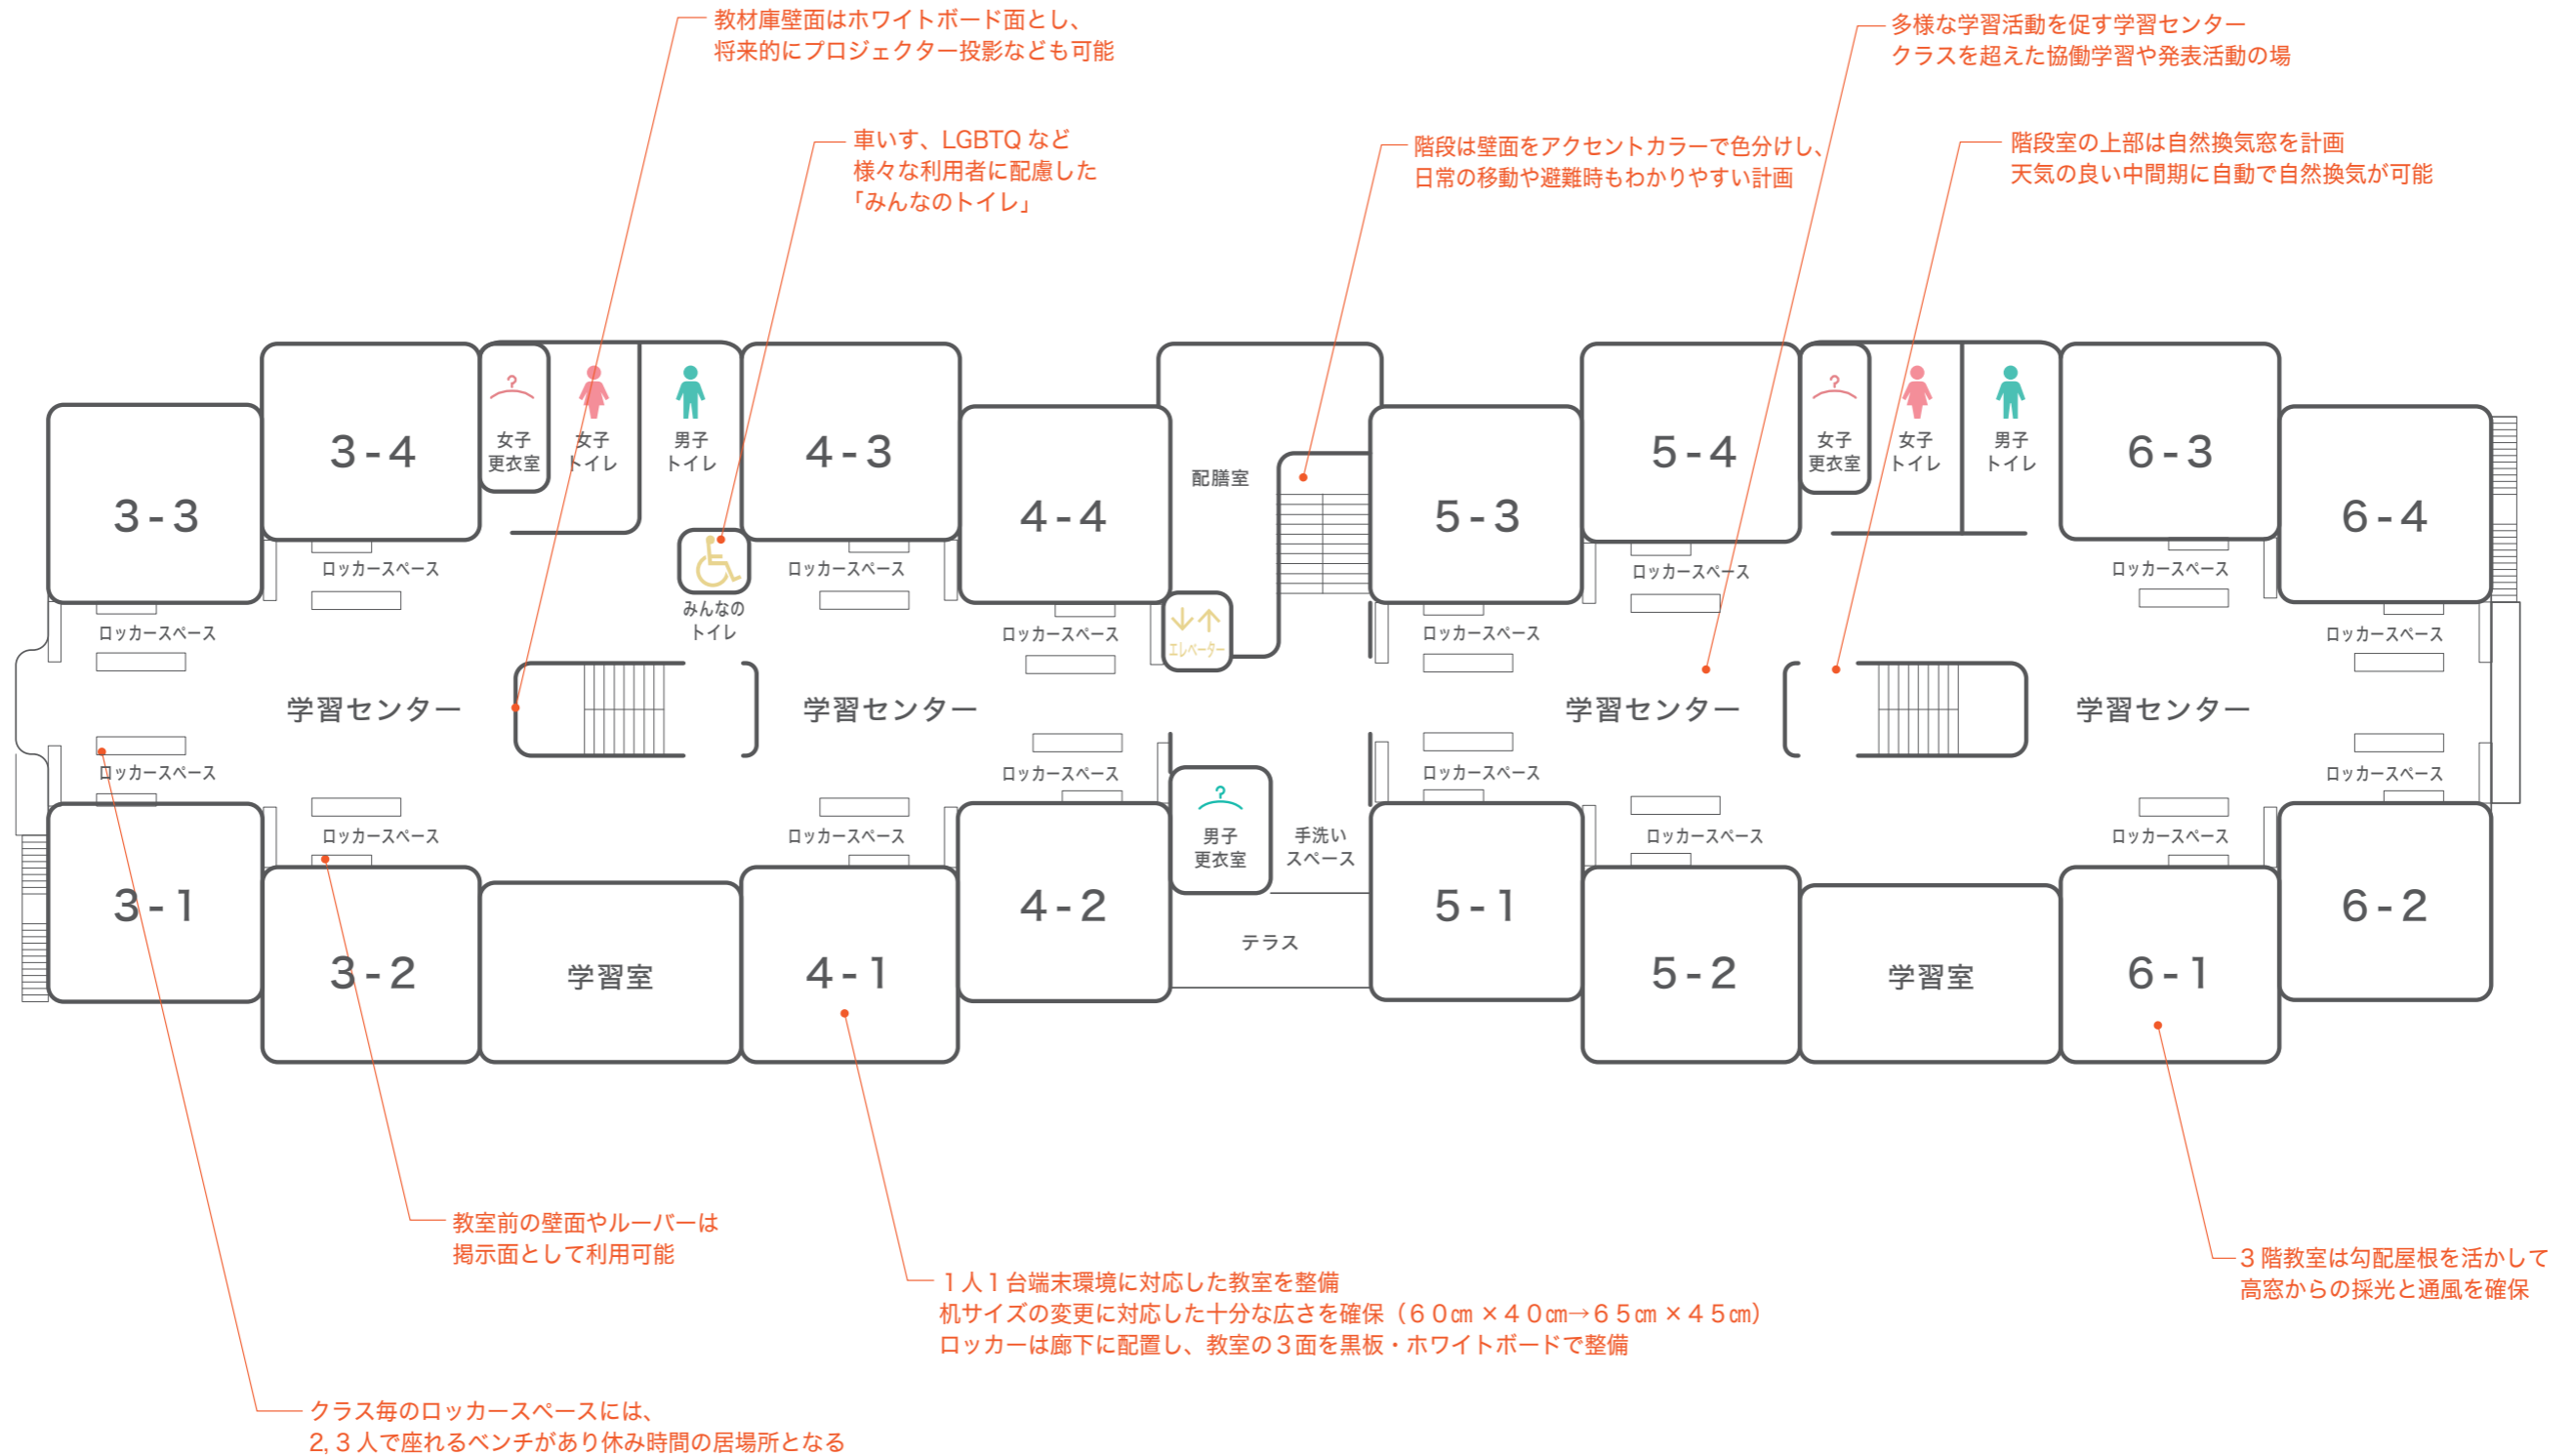

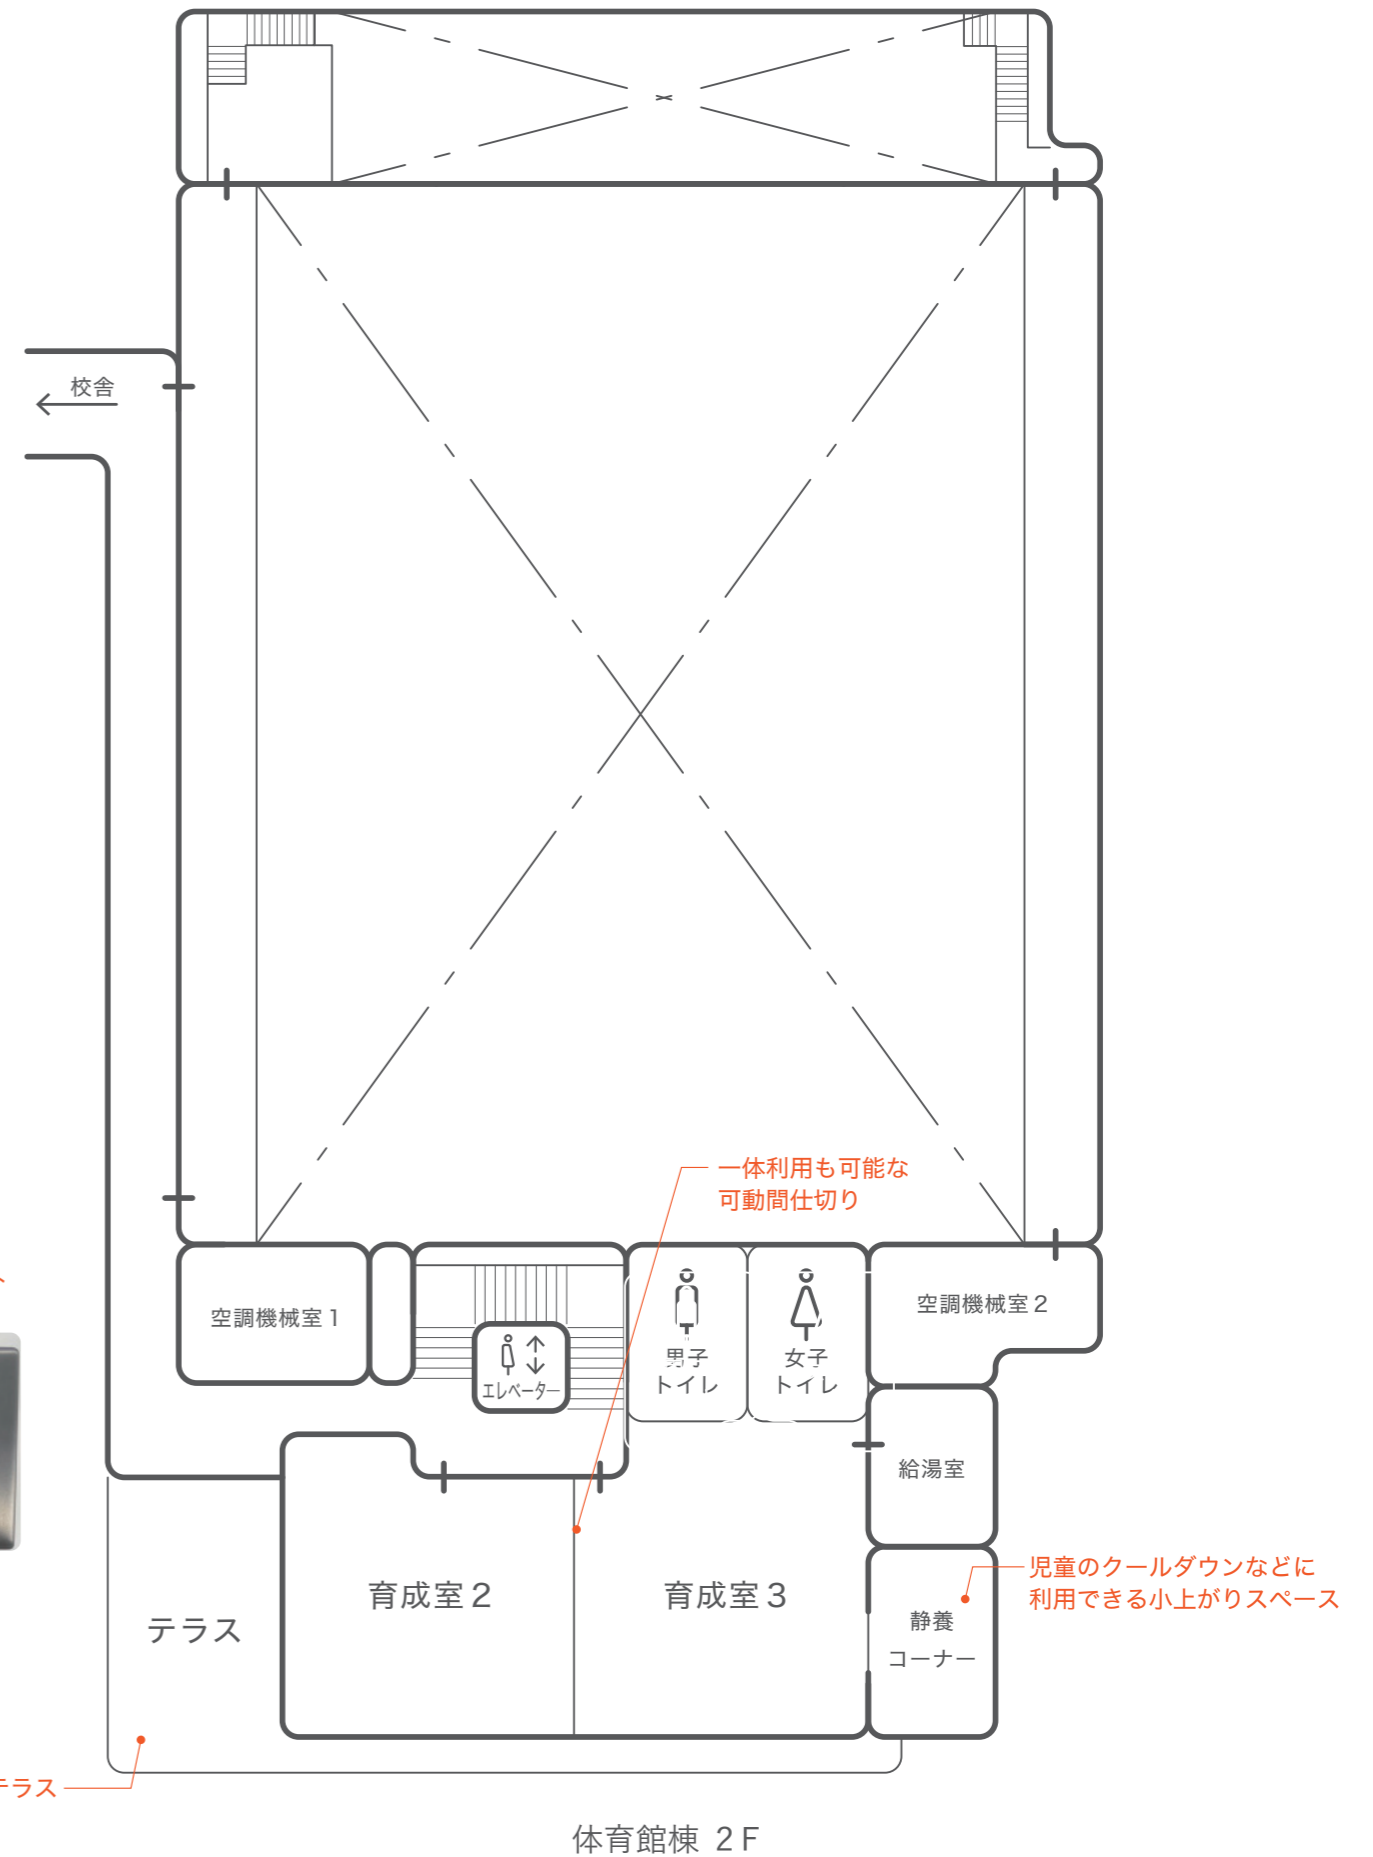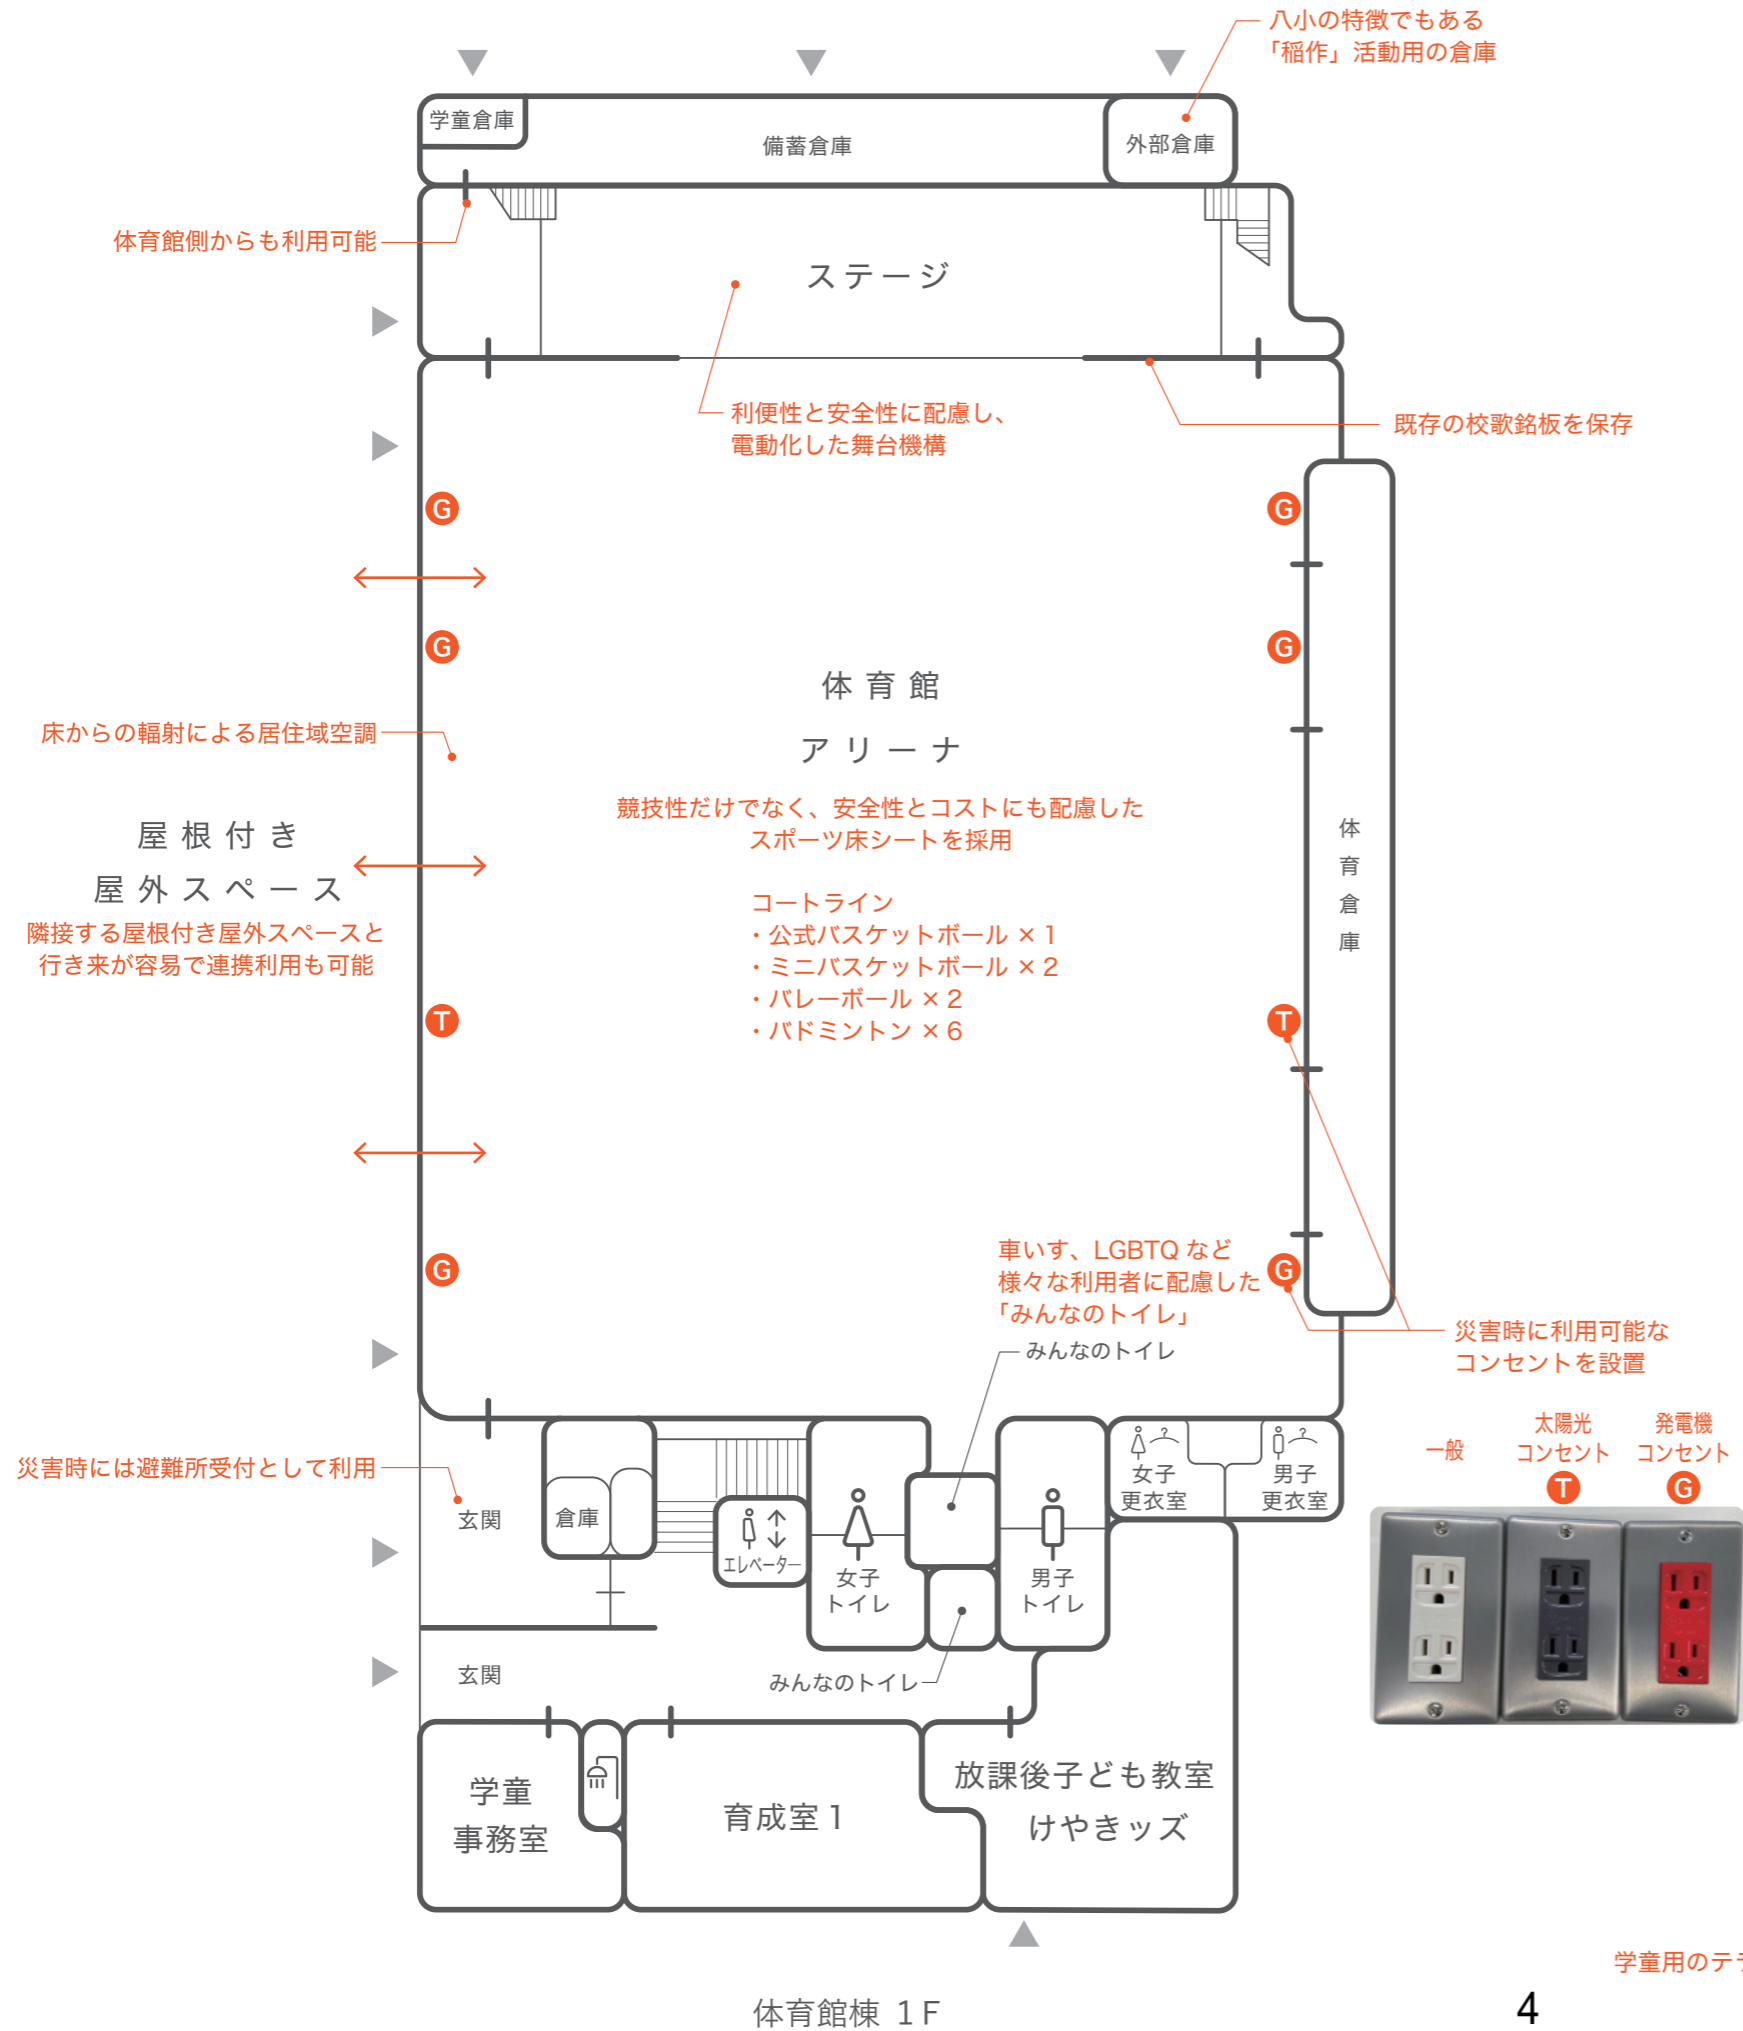

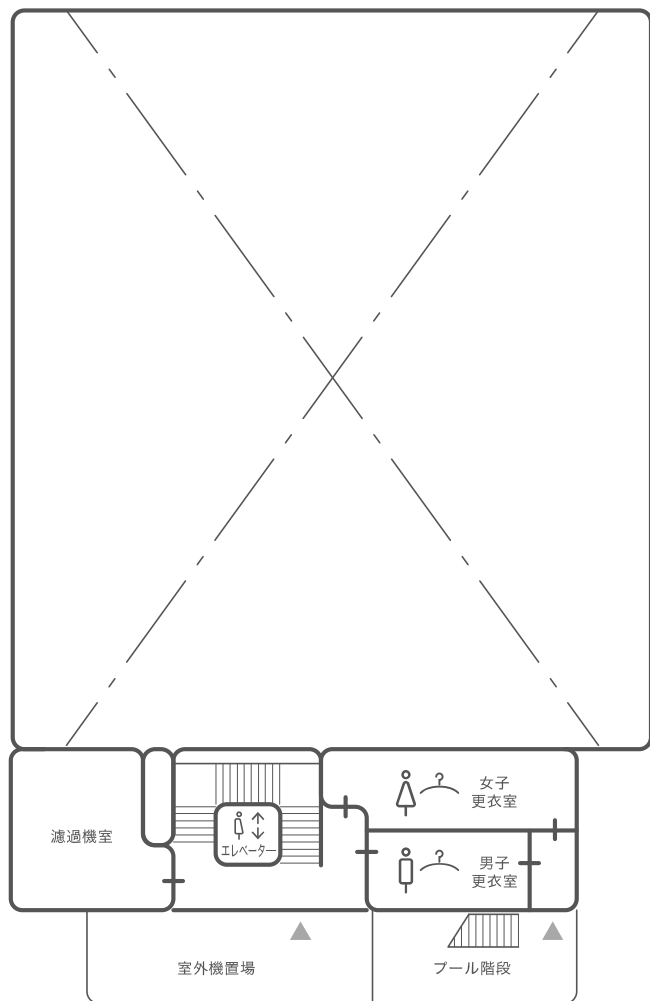

体育館棟 3F

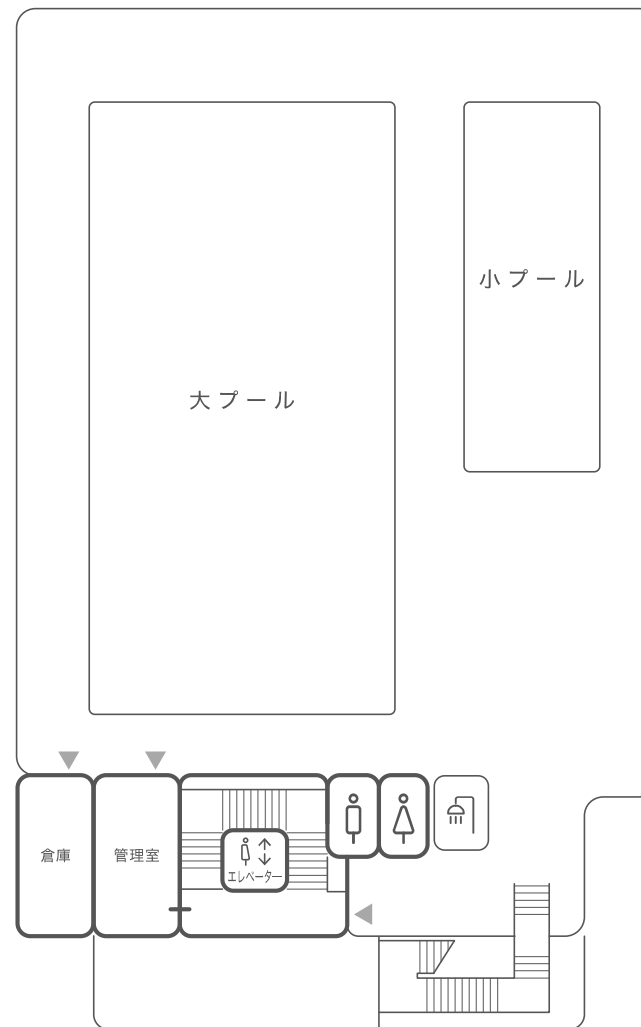

体育館棟 4F

