

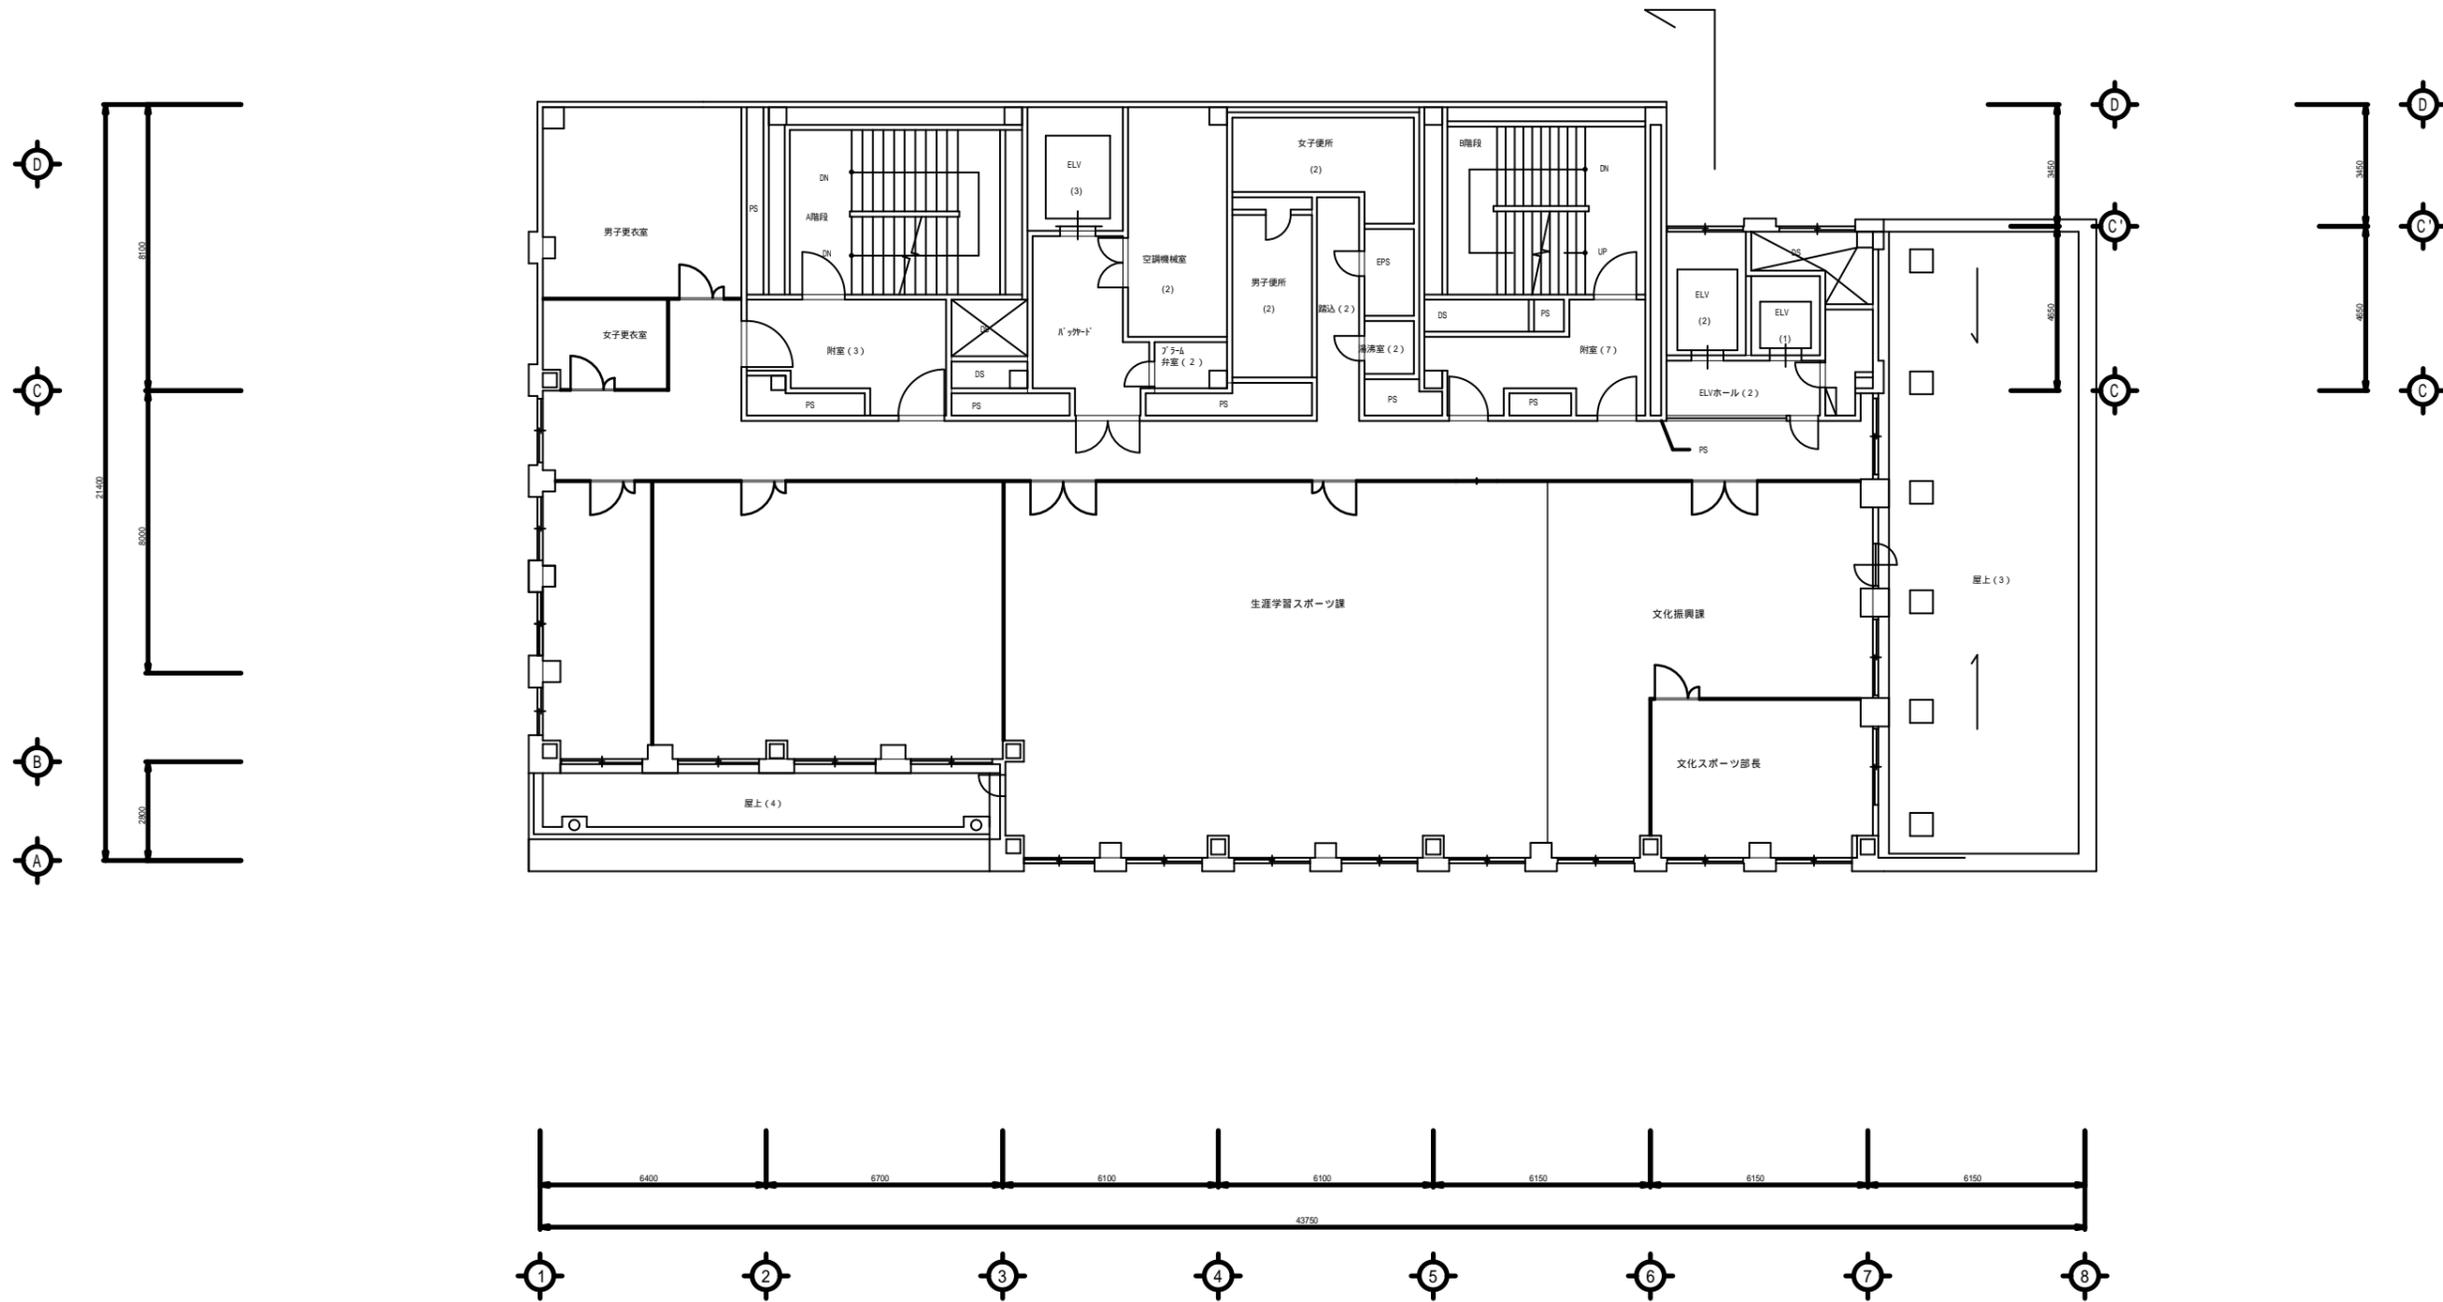
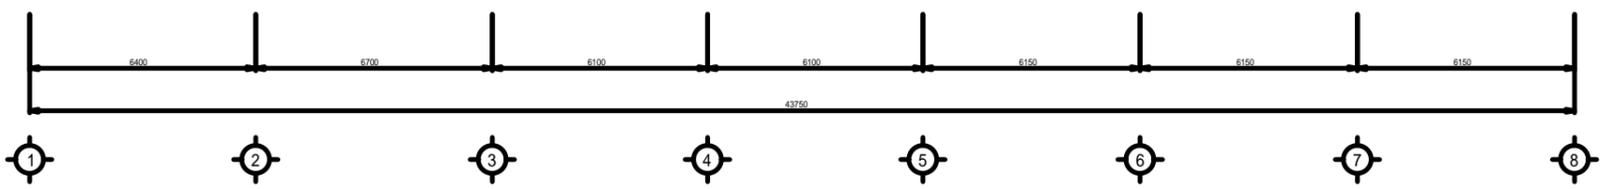
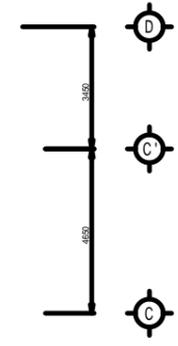






【第2庁舎】3階平面図

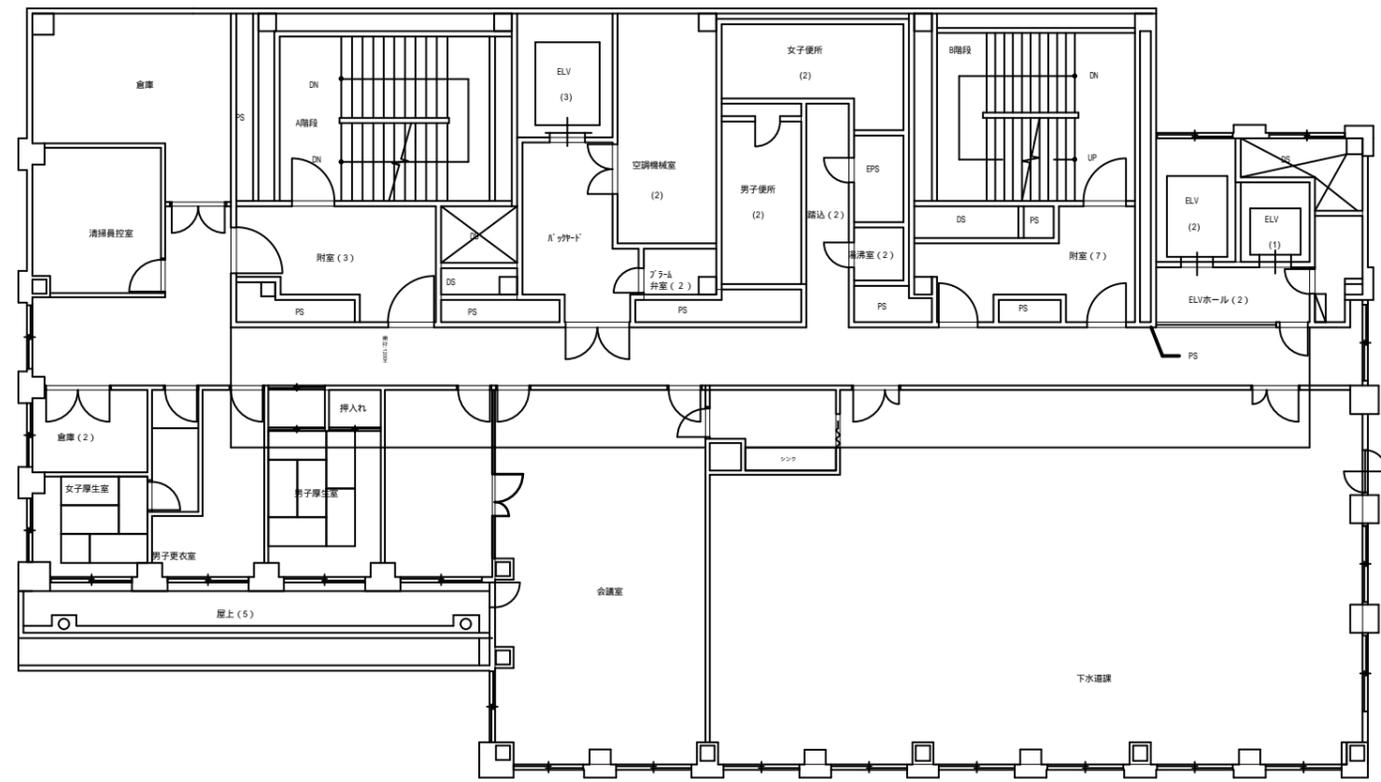

【第2庁舎】4階平面図

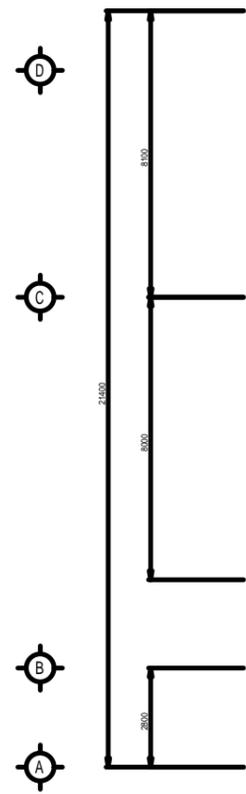

【第2庁舎】5階平面図

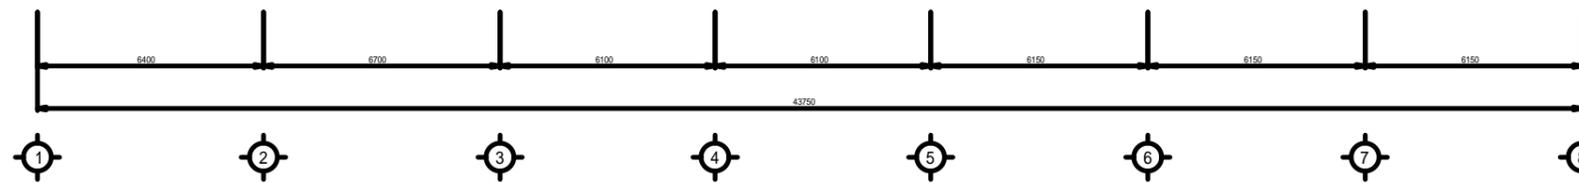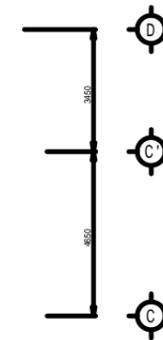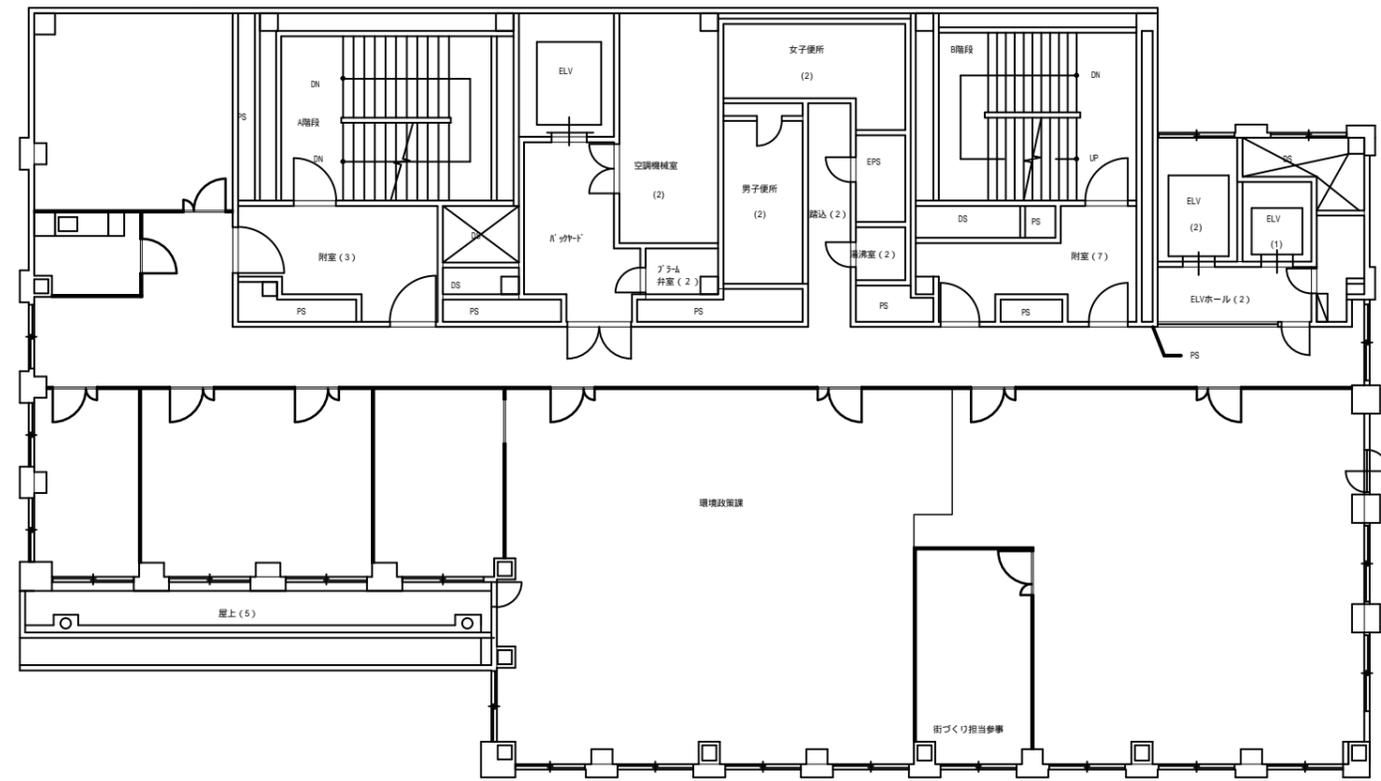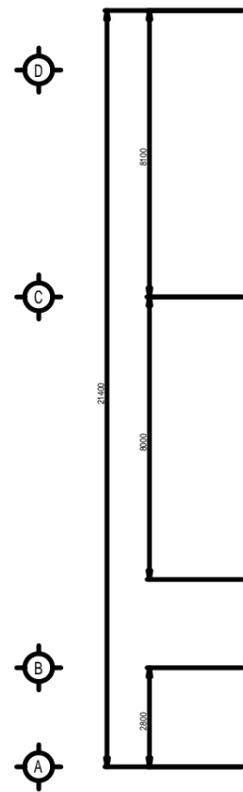

【第2庁舎】7階平面図