


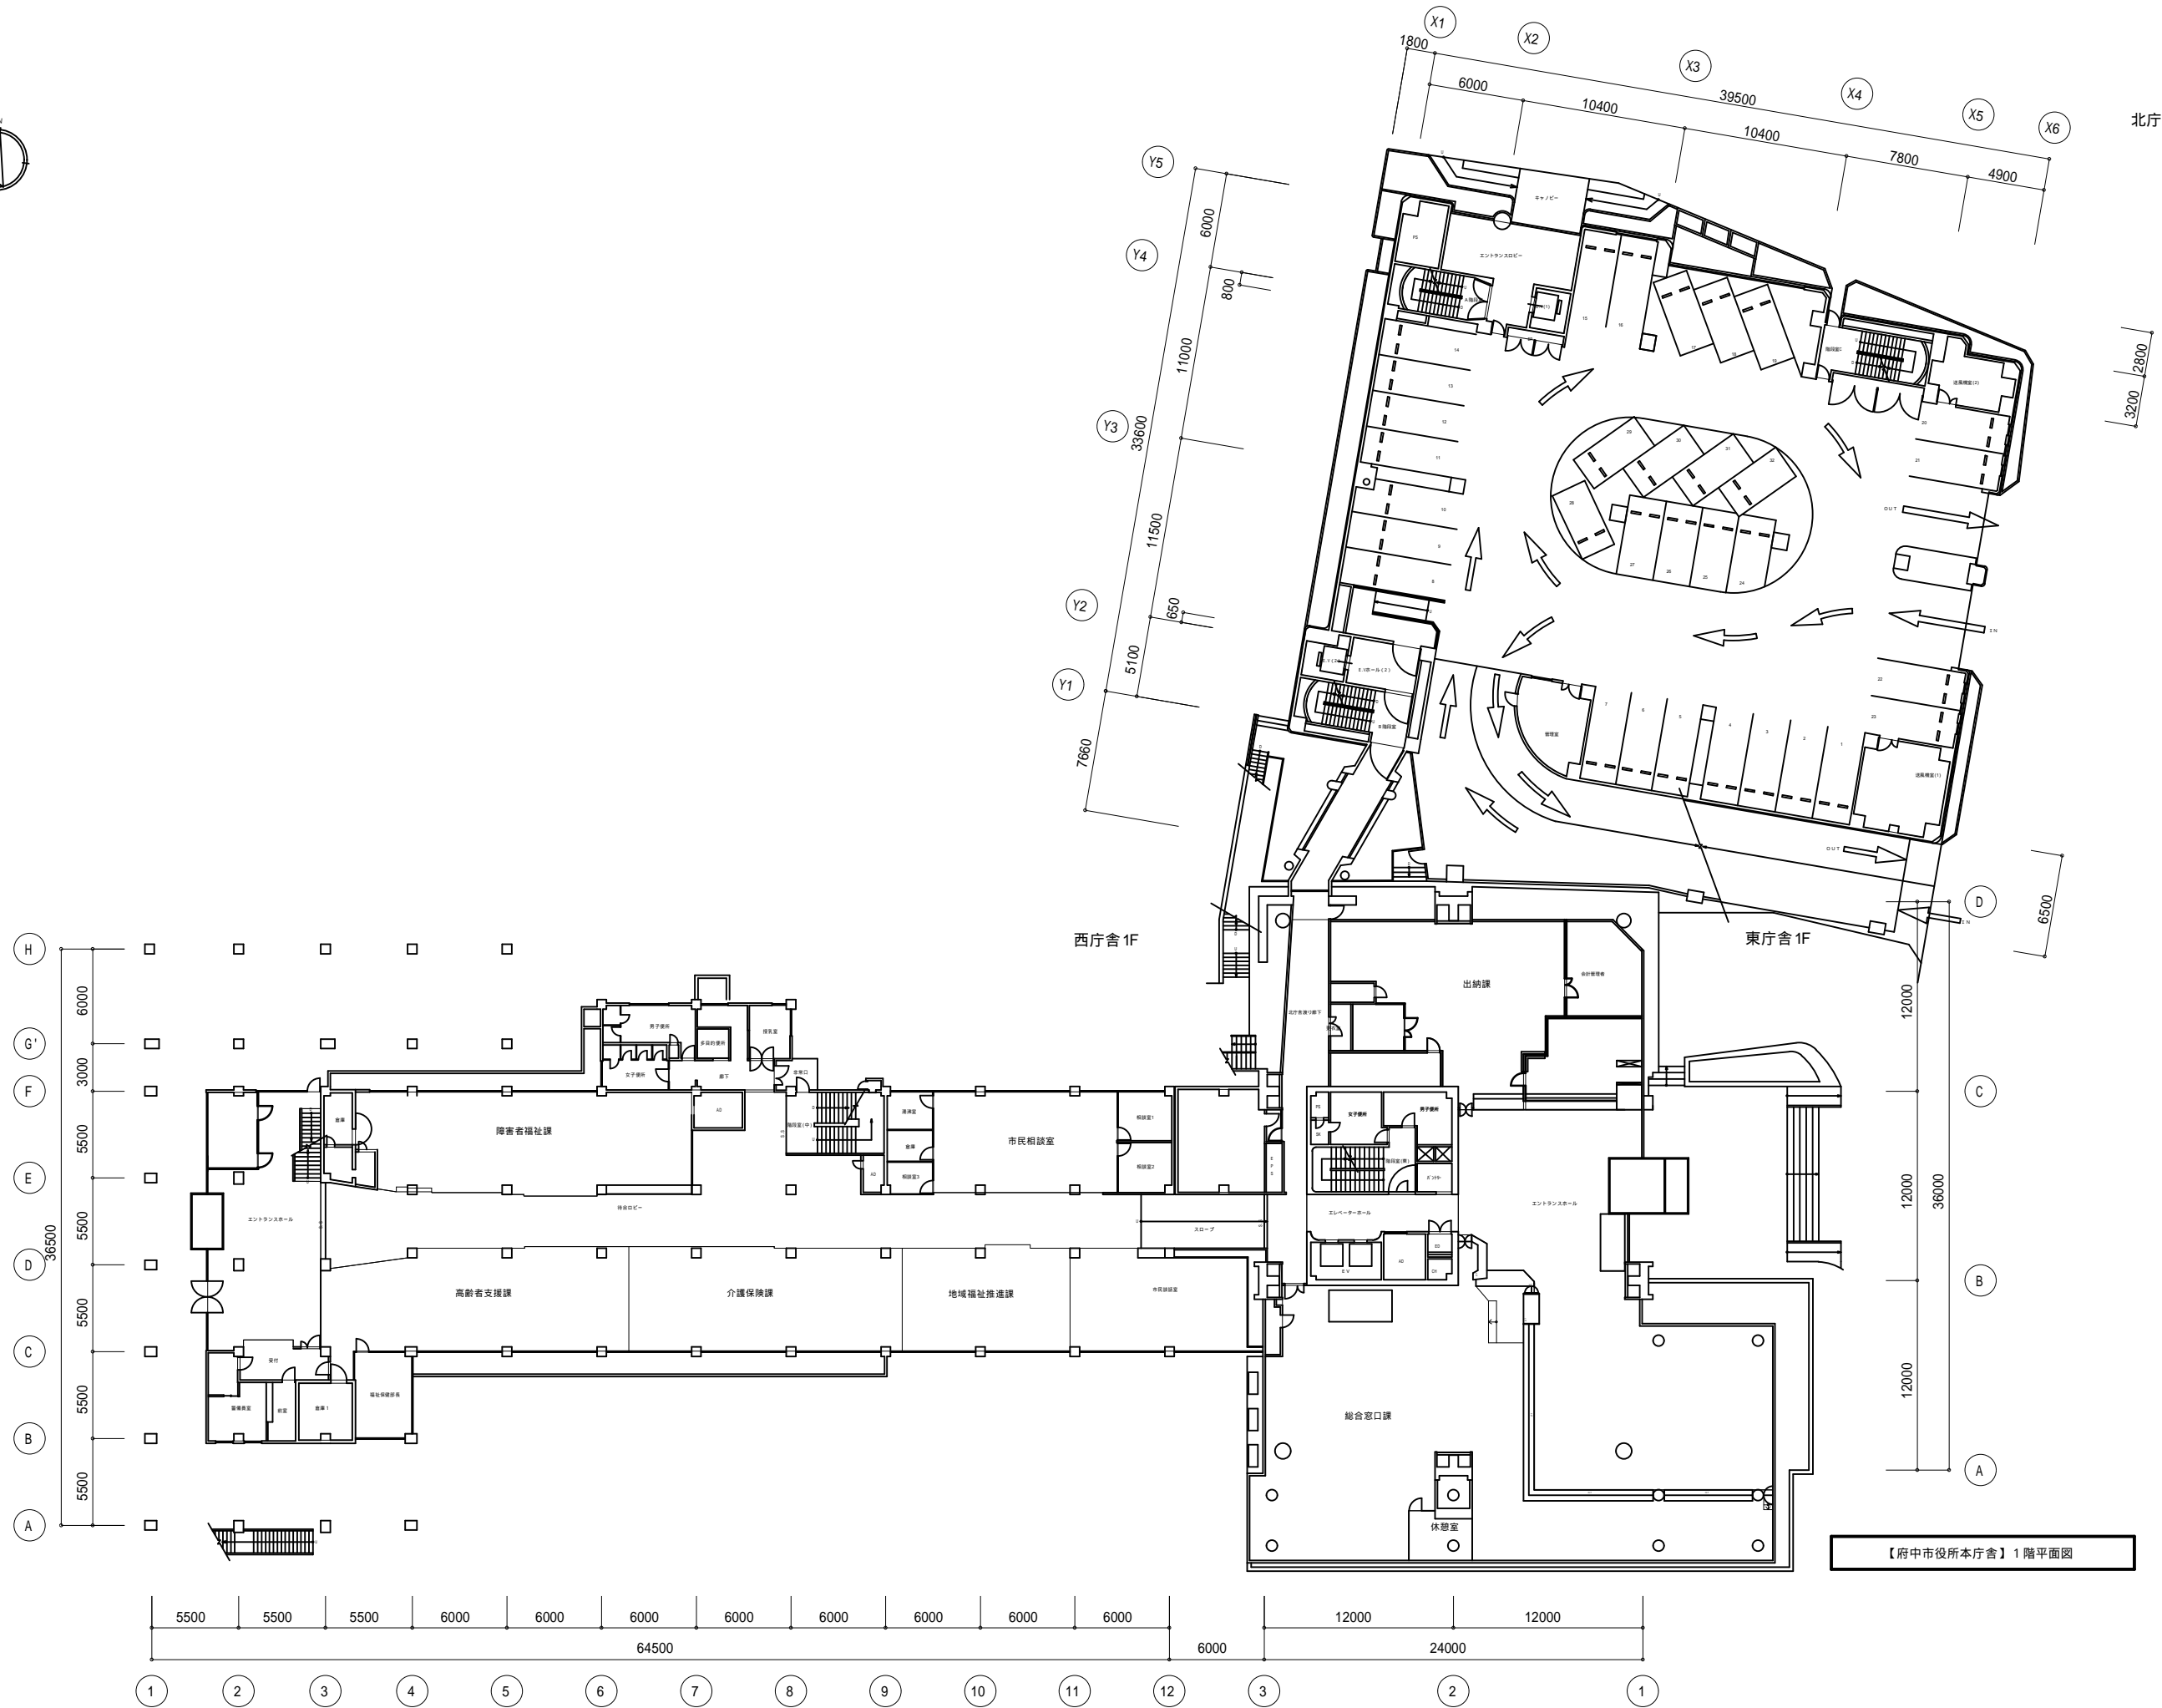


北庁舎 1F




【府中市役所本庁舎】1階平面図


北庁舎2F

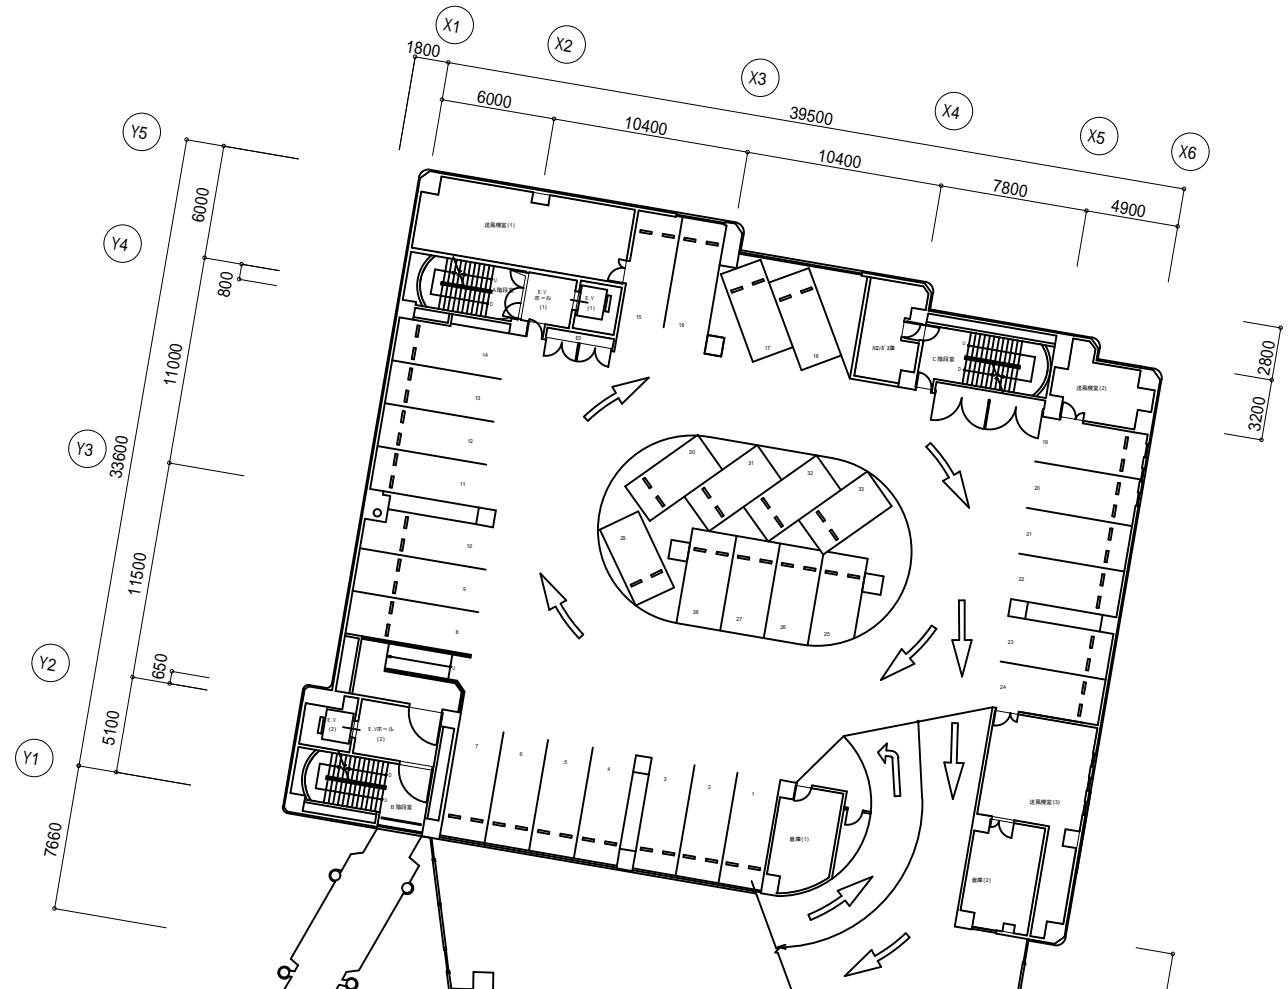

西庁舎2F

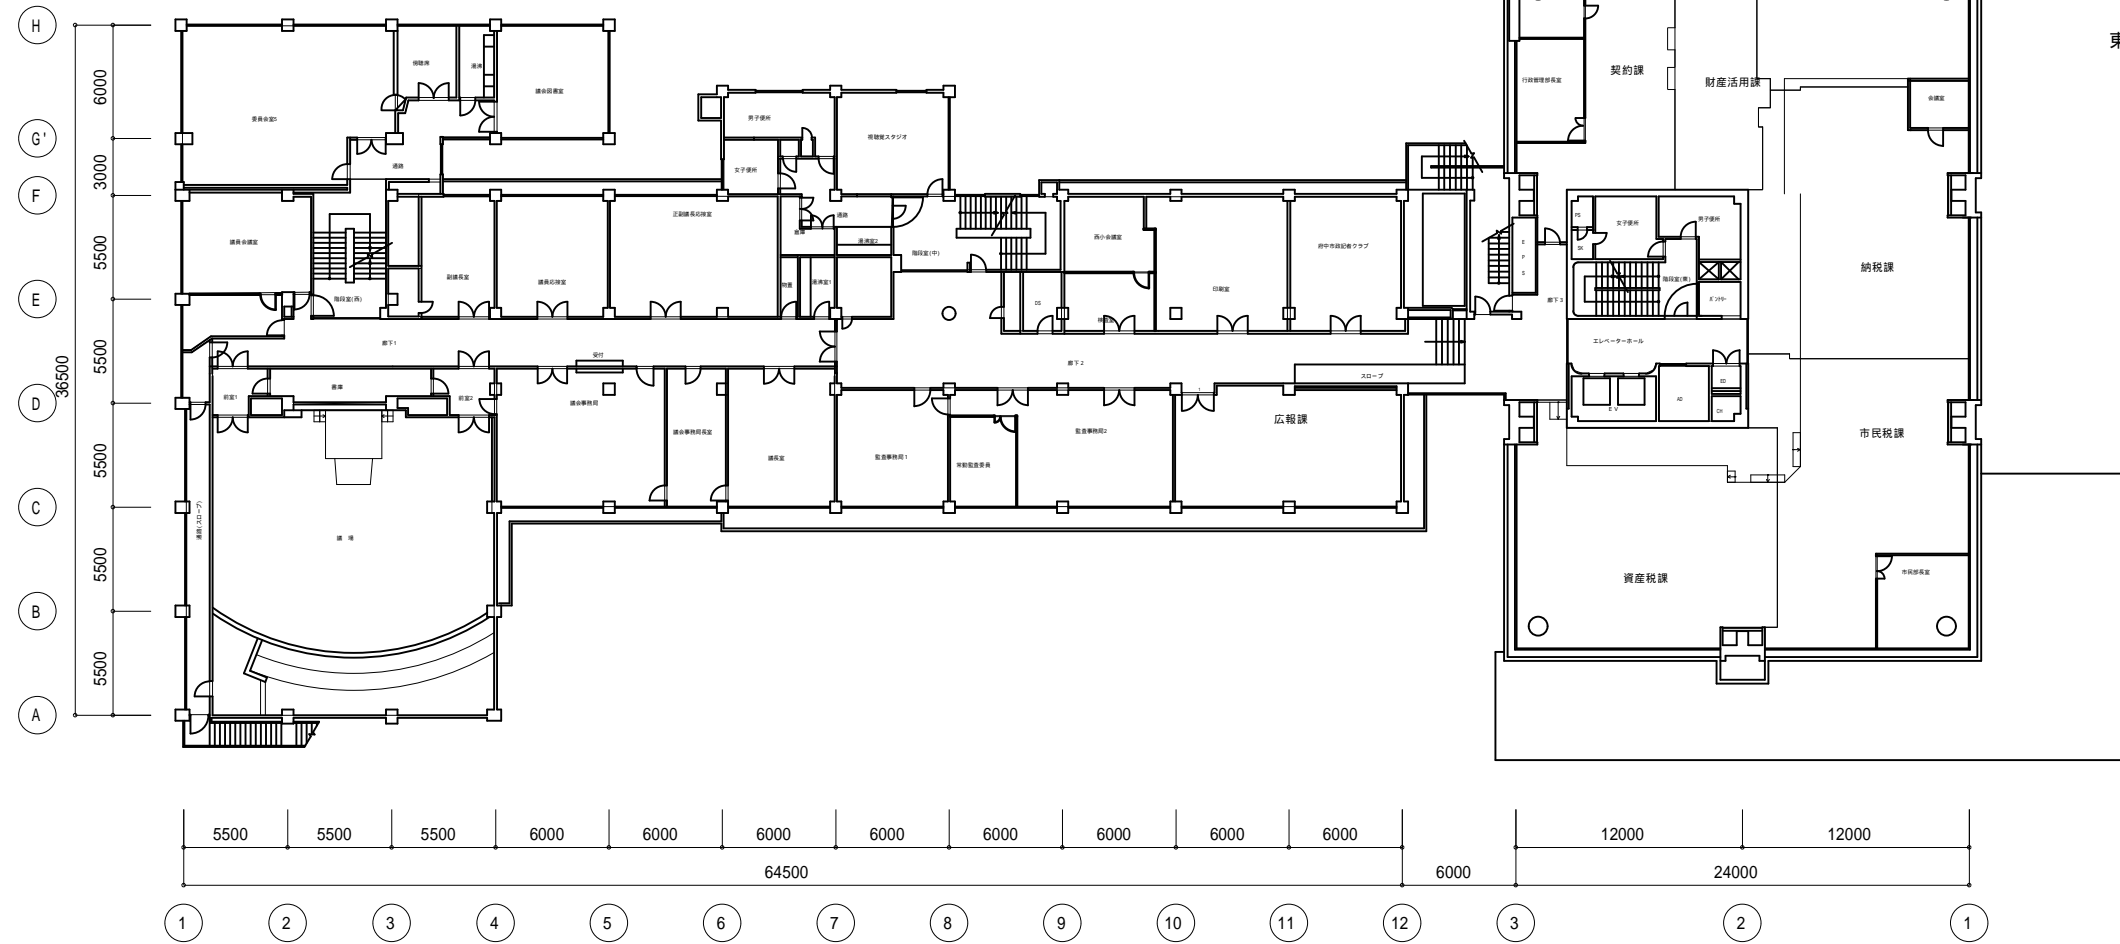


東庁舎2F

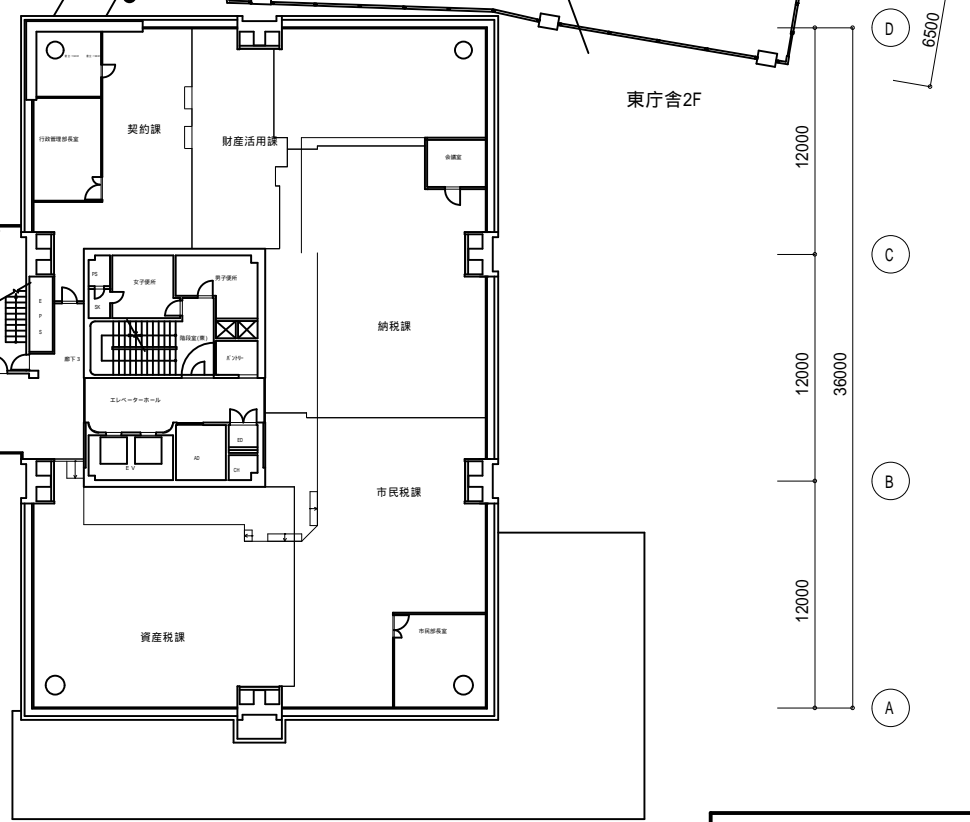


【府中市役所本庁舎】2階平面図




北庁舎3F

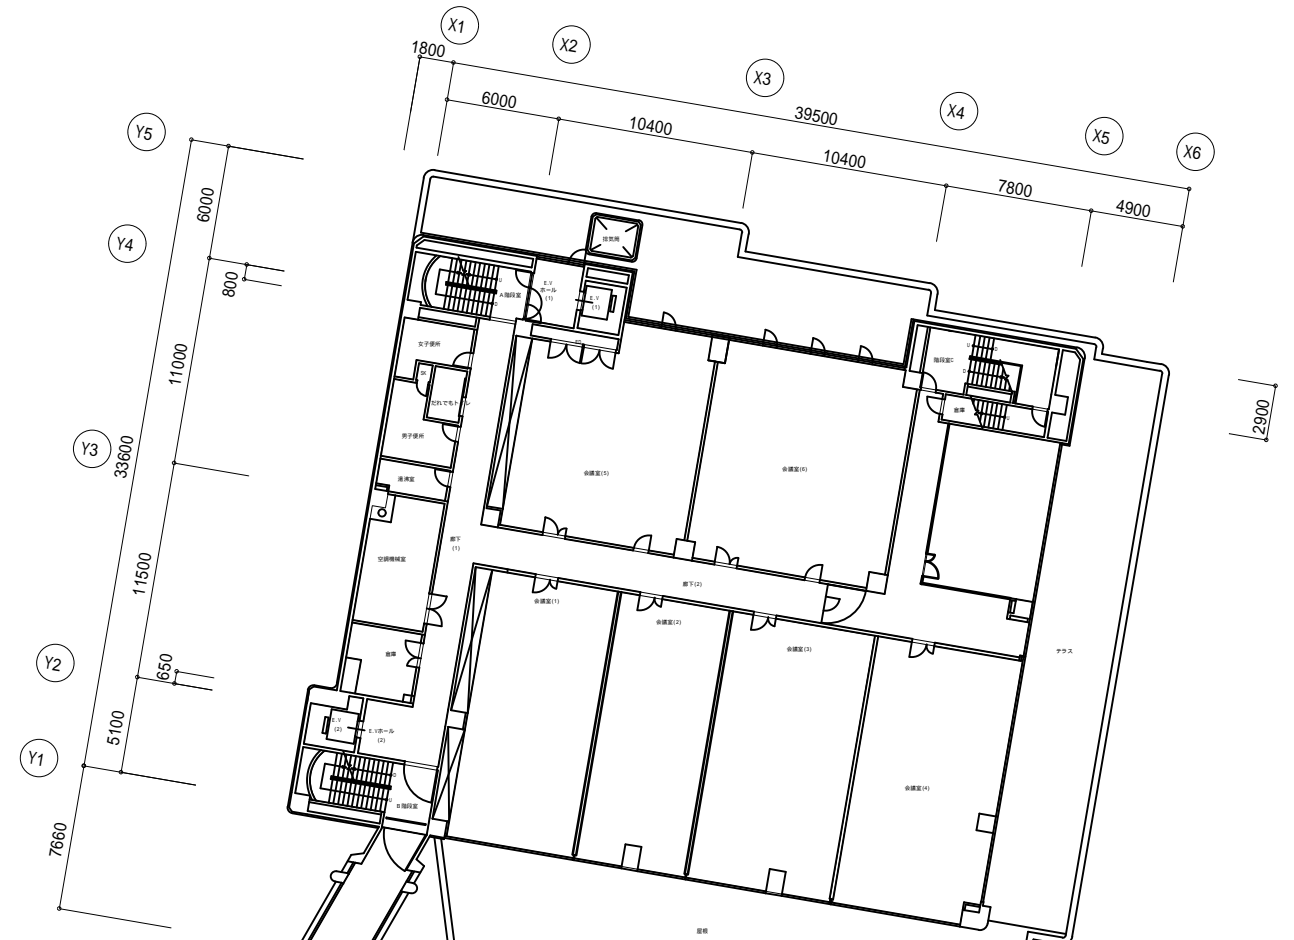

西庁舎3F

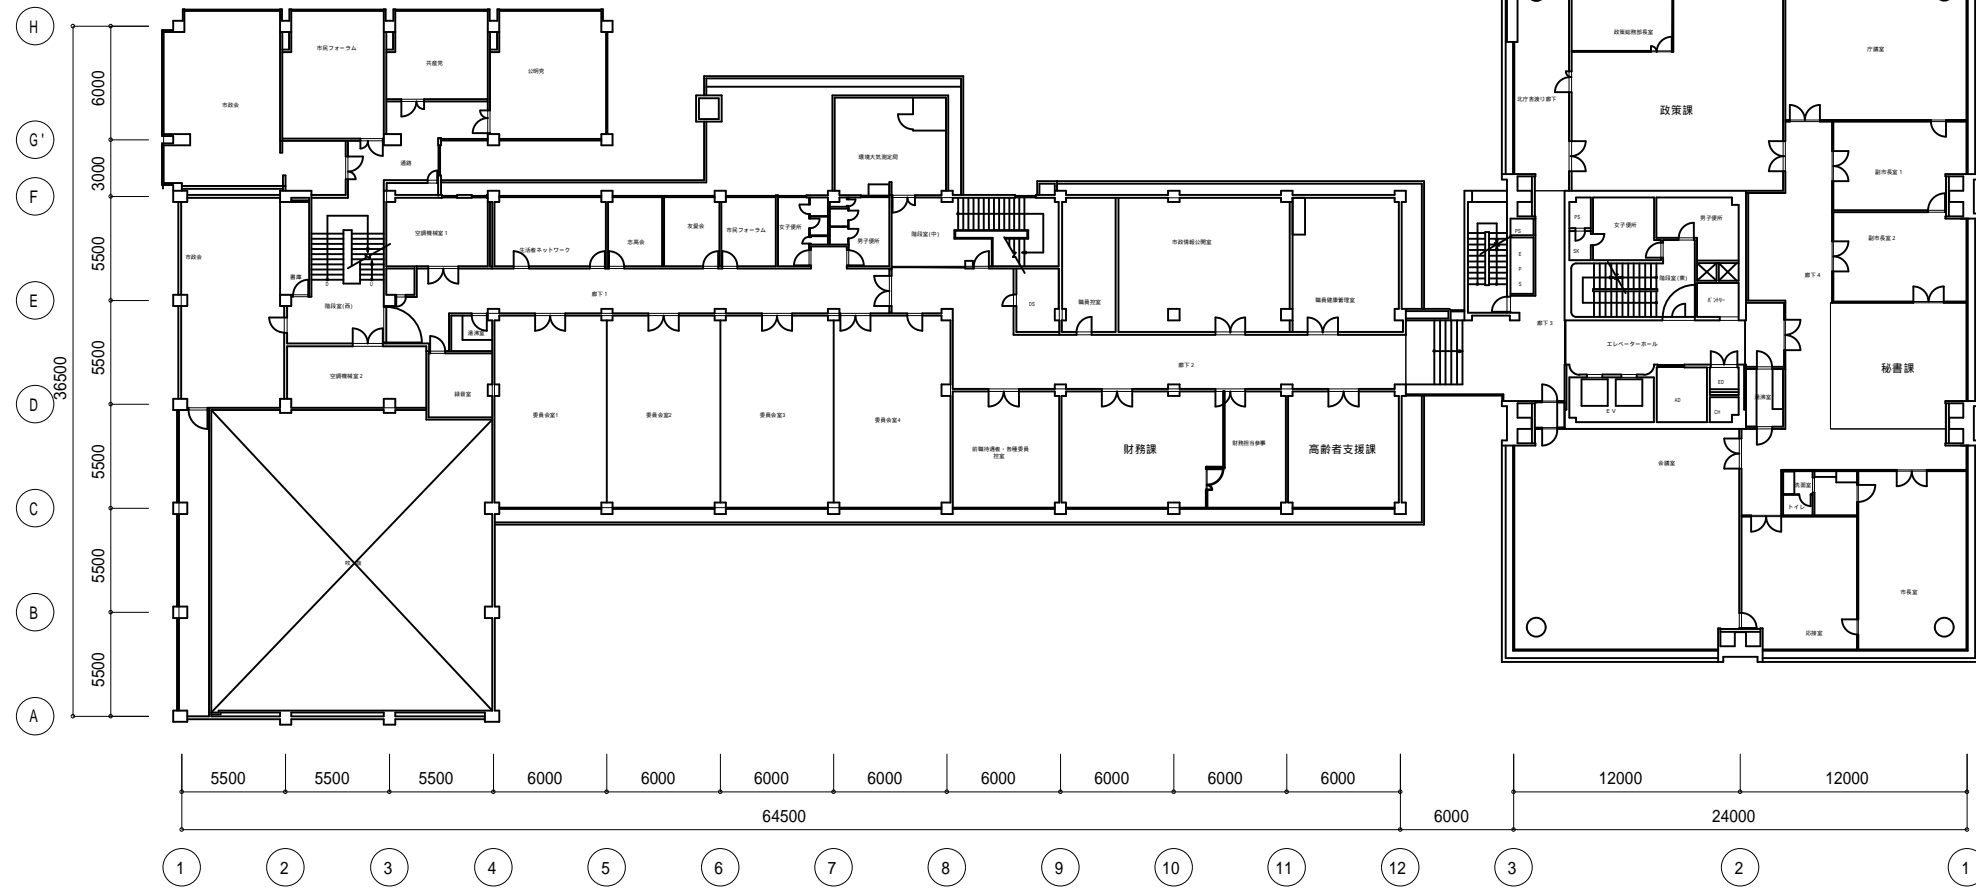


東庁舎3F

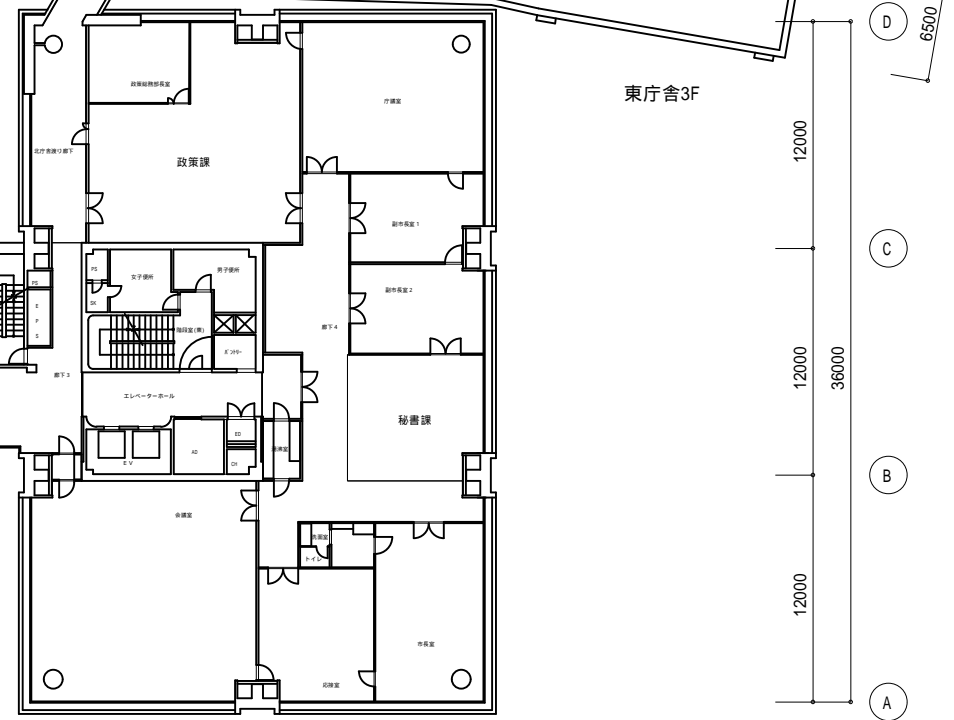


【府中市役所本庁舎】3階平面図






北庁舎4F

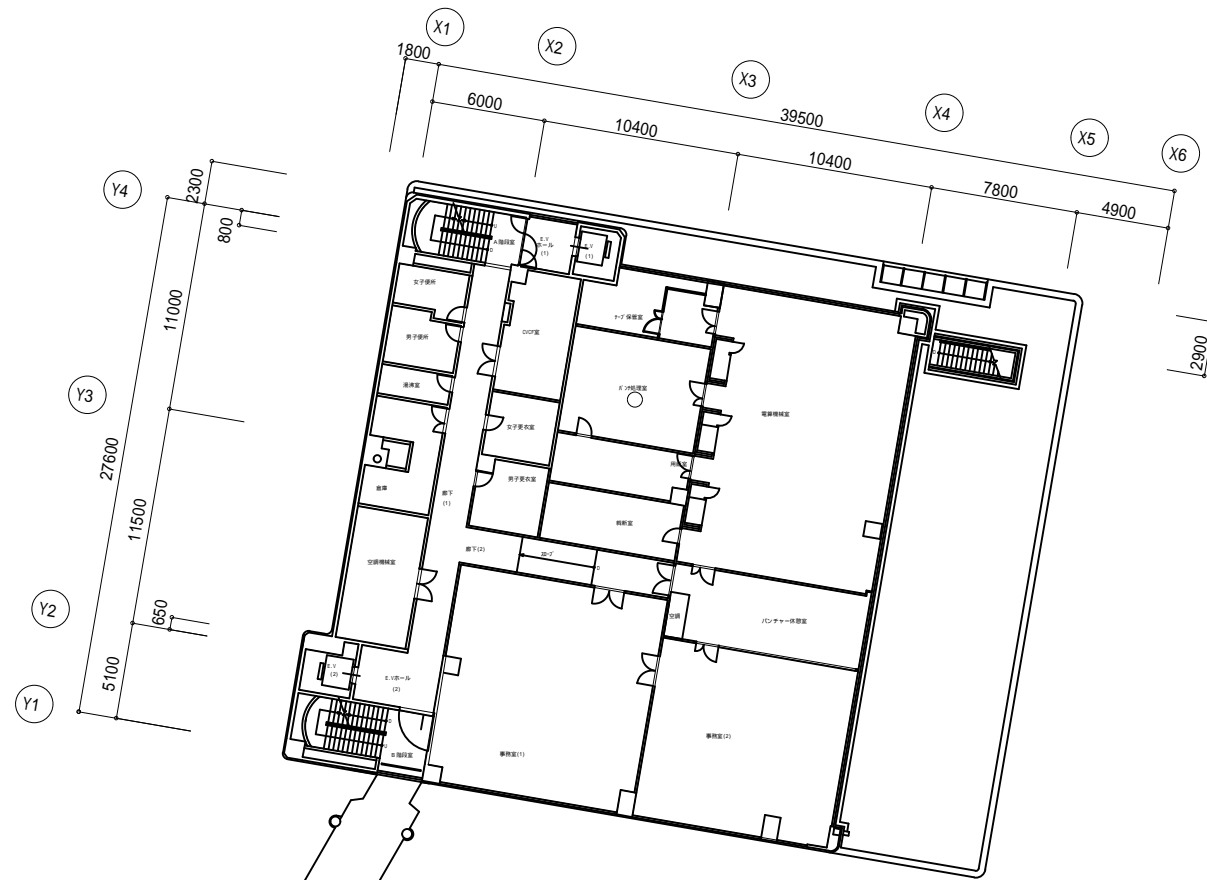

西庁舎4F

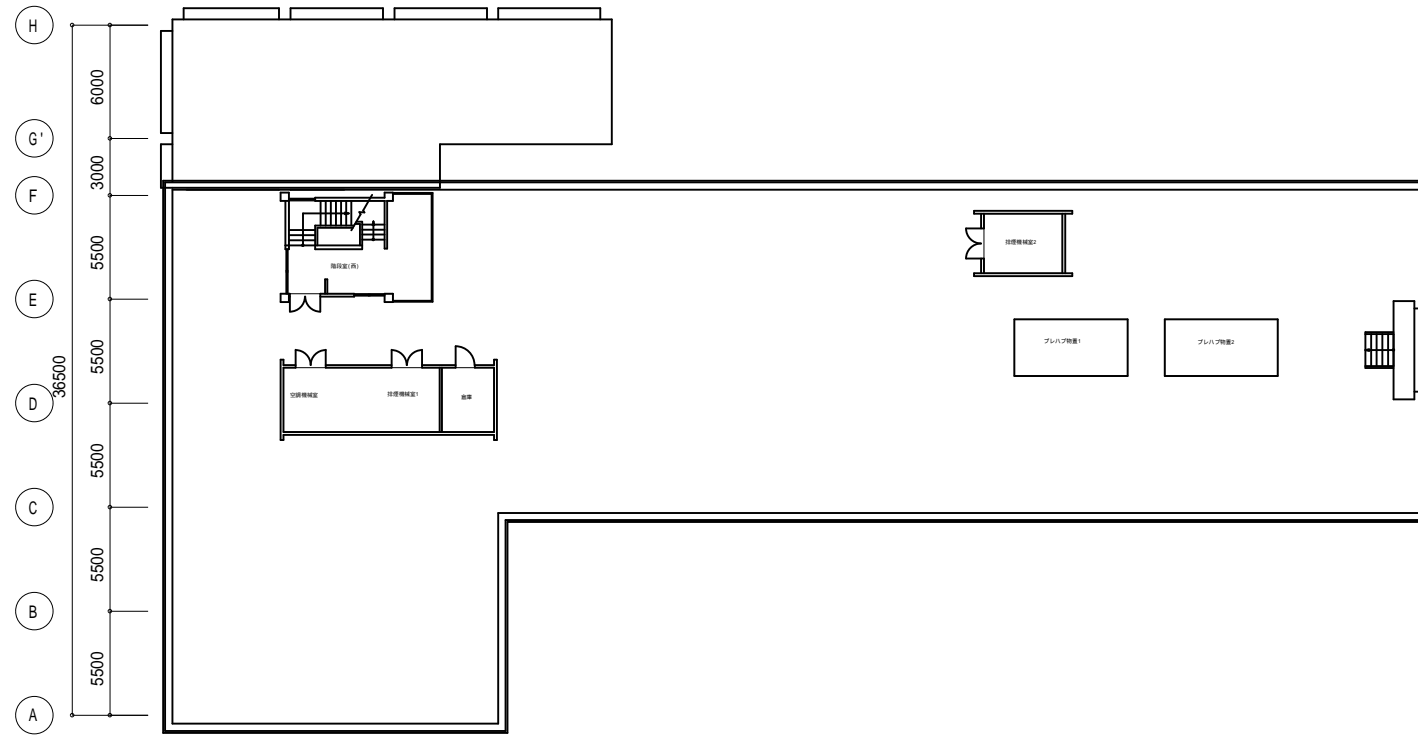



東庁舎4F

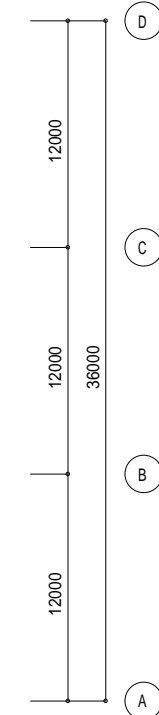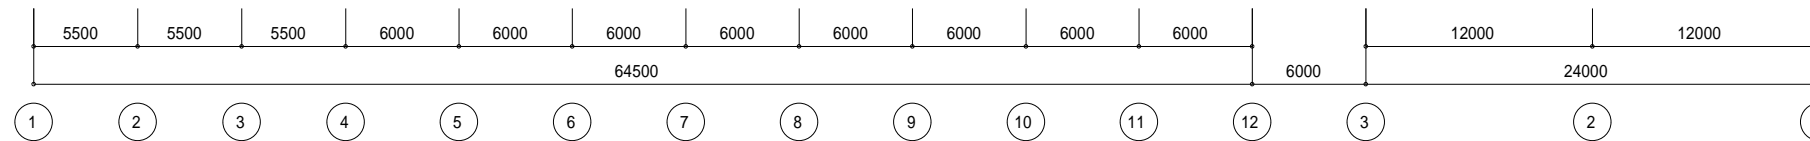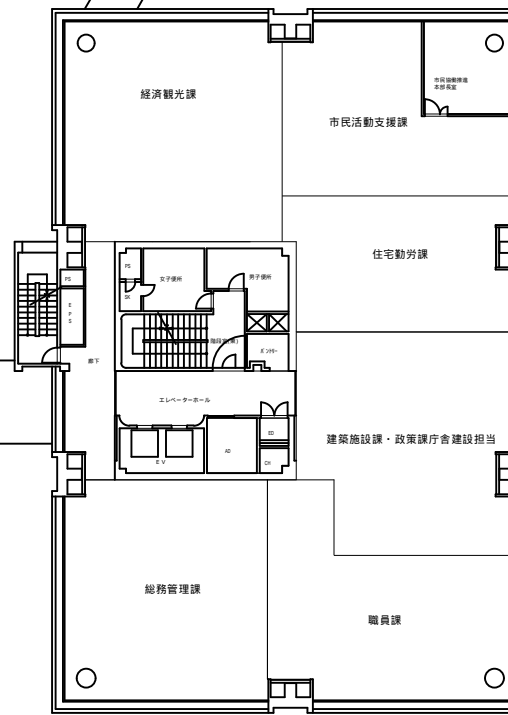




【府中市役所本庁舎】4階平面図





北庁舎5F

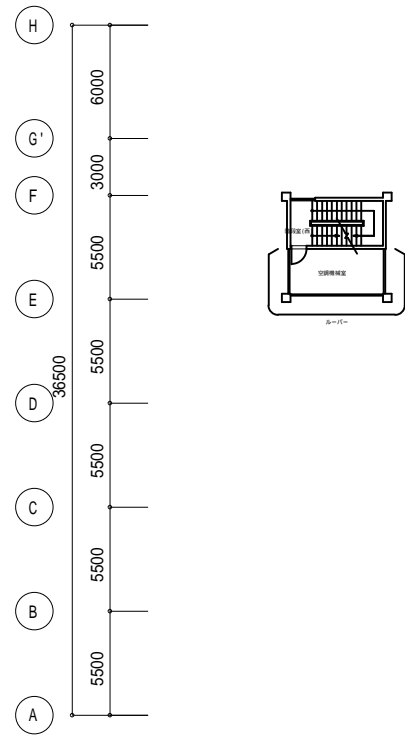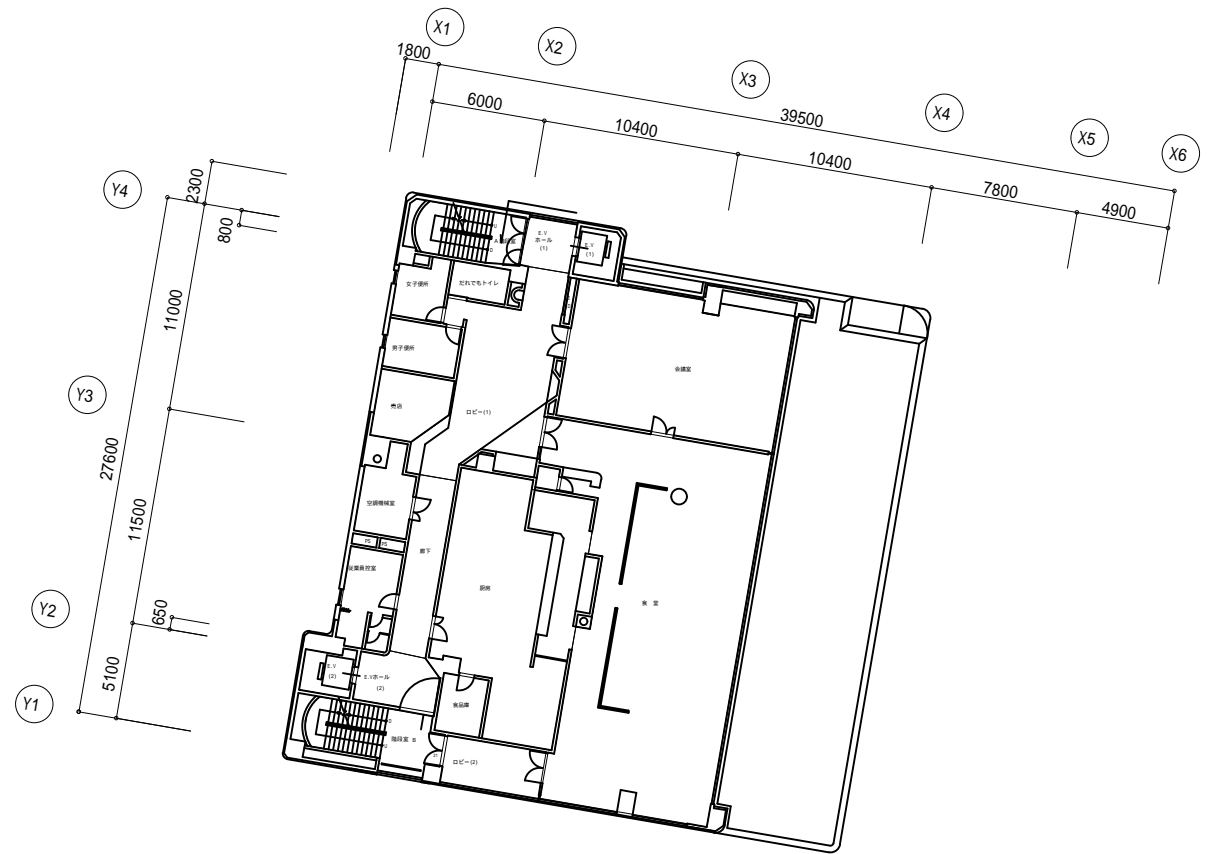



東庁舎5F

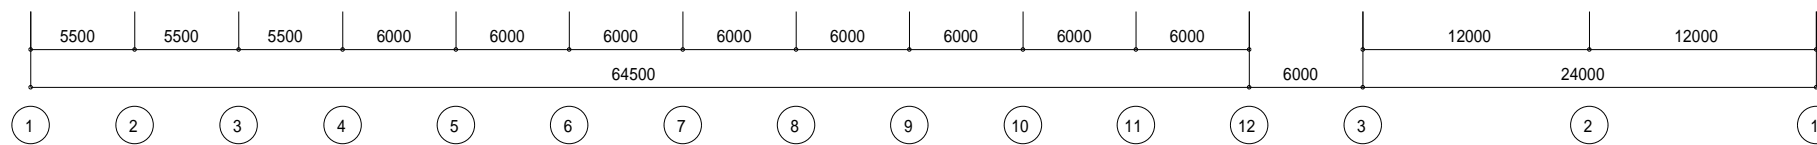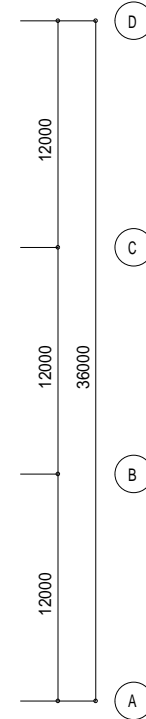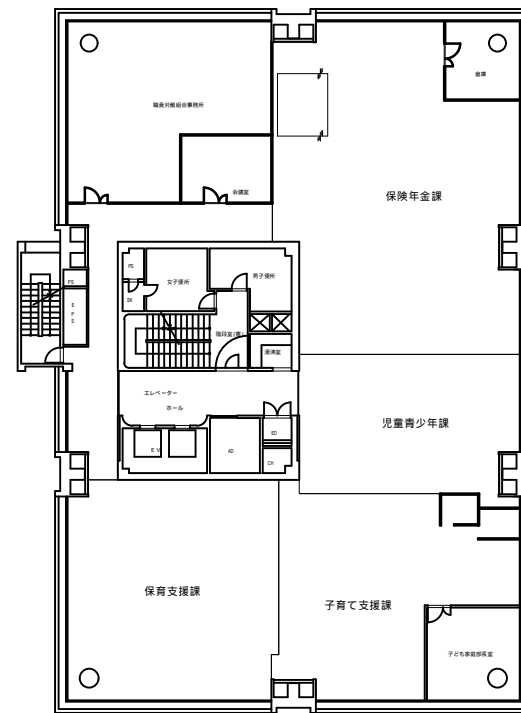






【府中市役所本庁舎】5階平面図

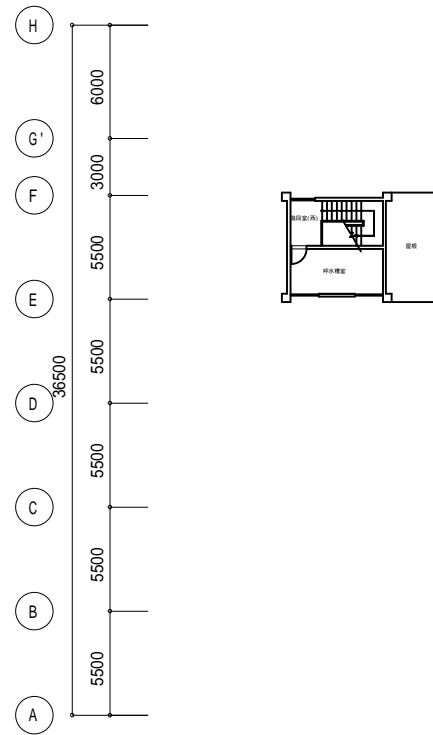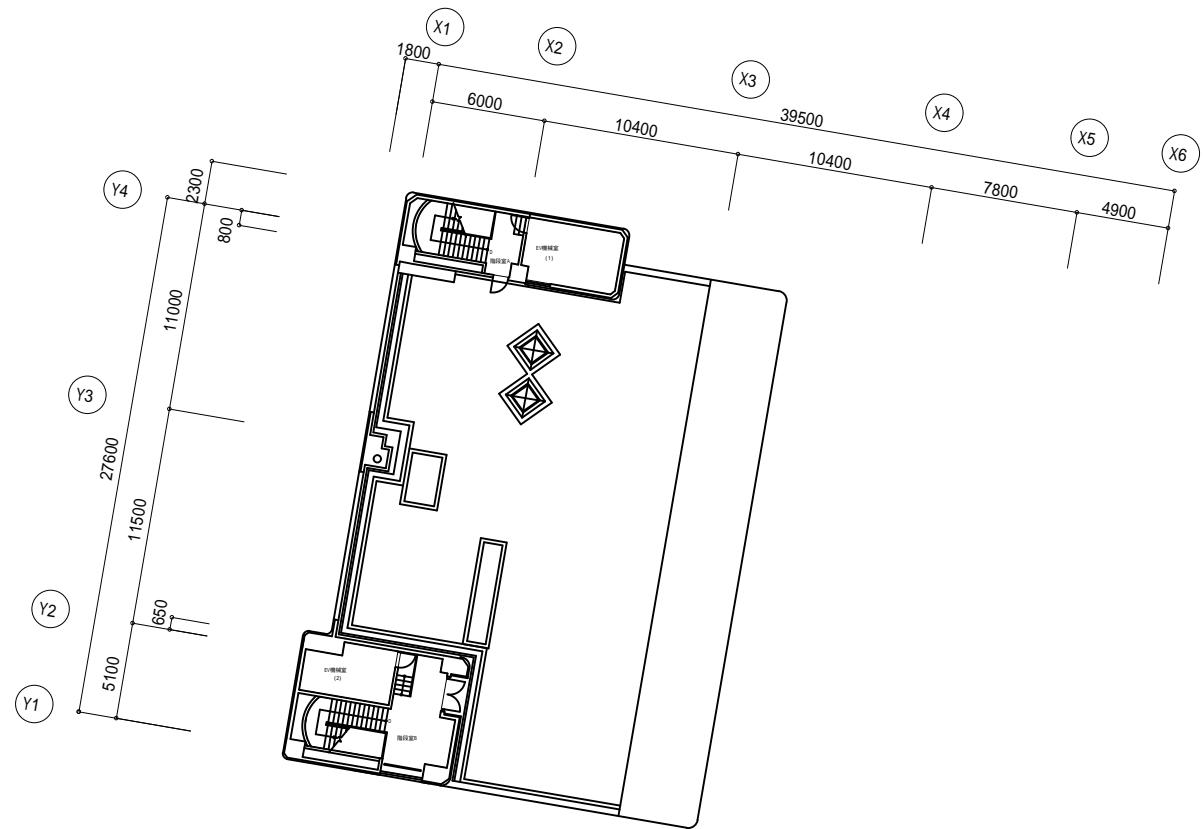

東庁舎6F

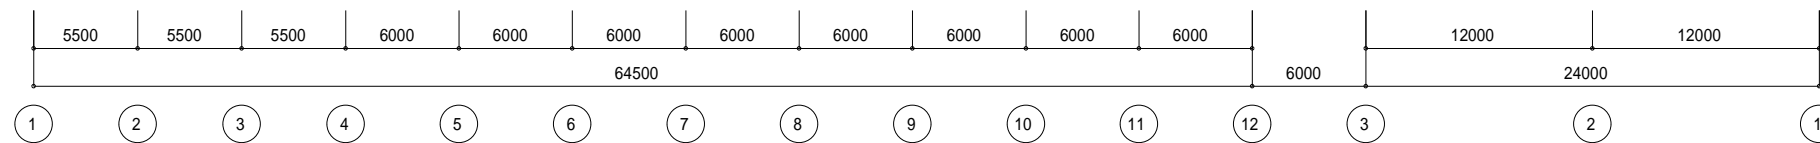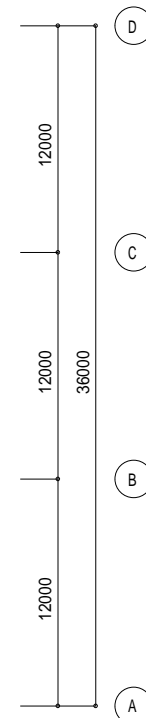


【府中市役所本庁舎】6階平面図

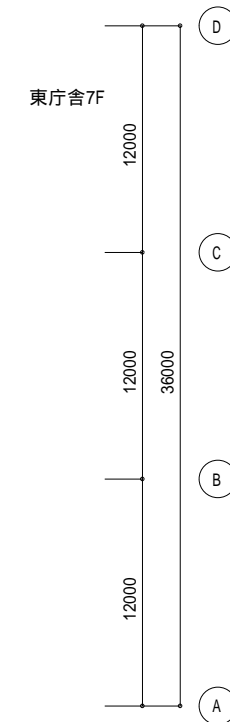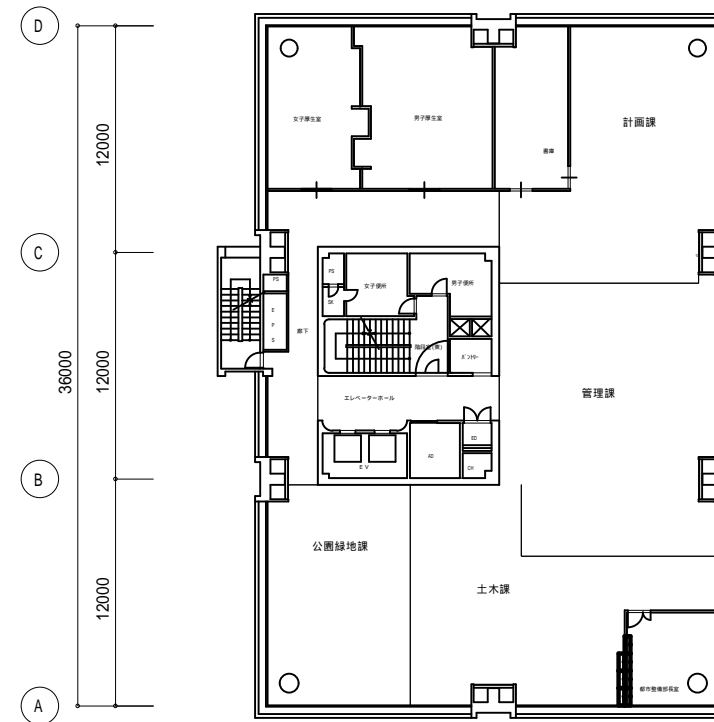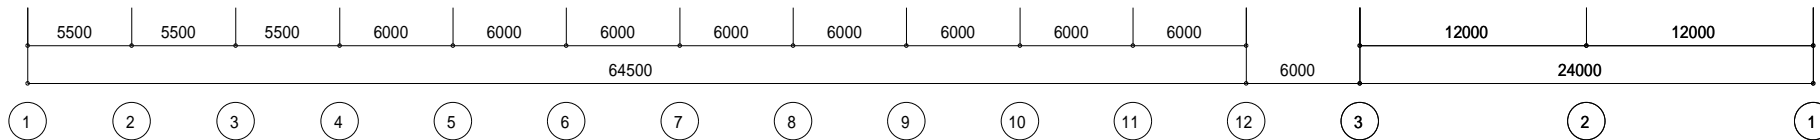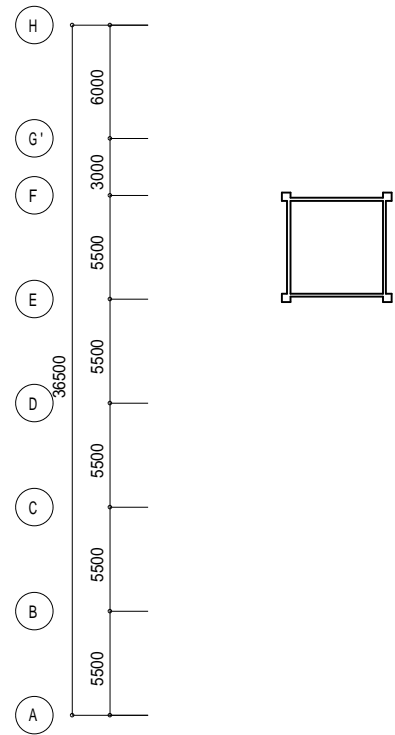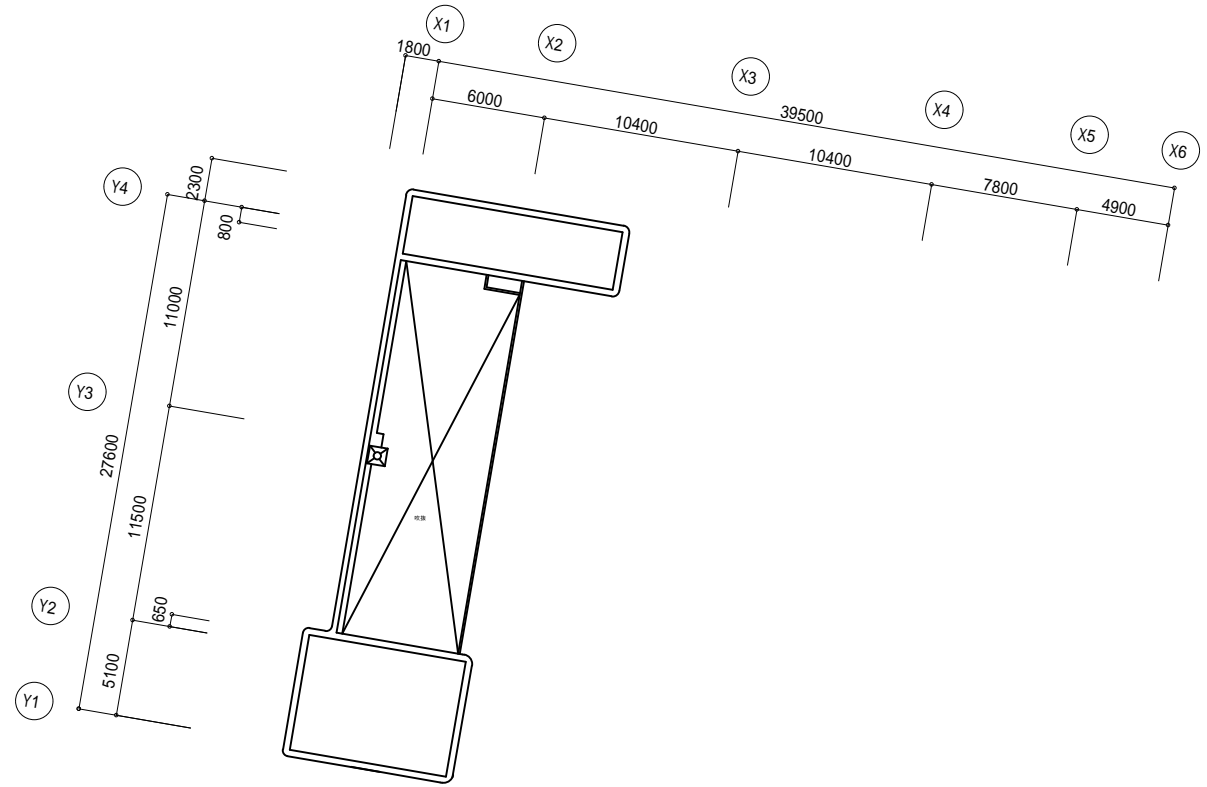


東庁舎7F


【府中市役所本庁舎】7階平面図

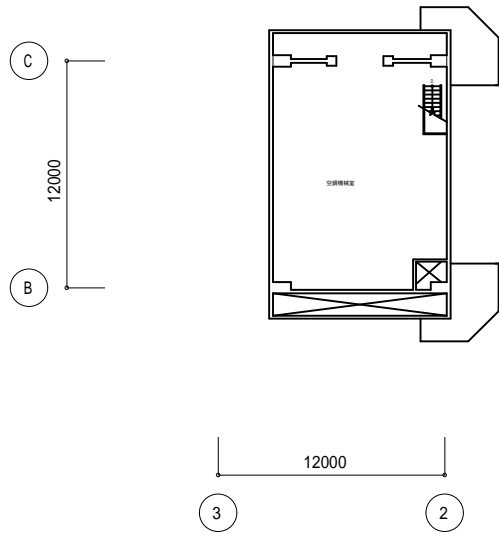


【府中市役所本庁舎】PH2階 (東庁舎) 平面図

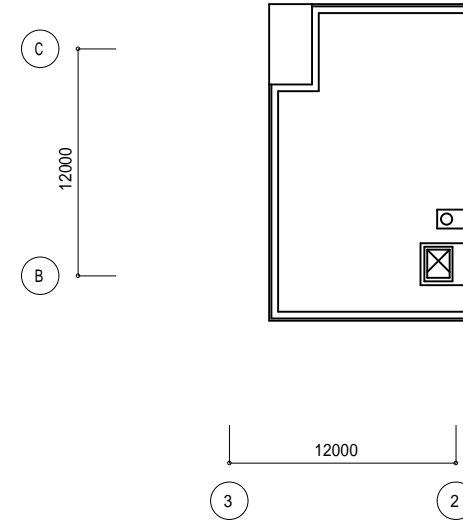


【府中市役所本庁舎】PHR階 (東庁舎) 平面図

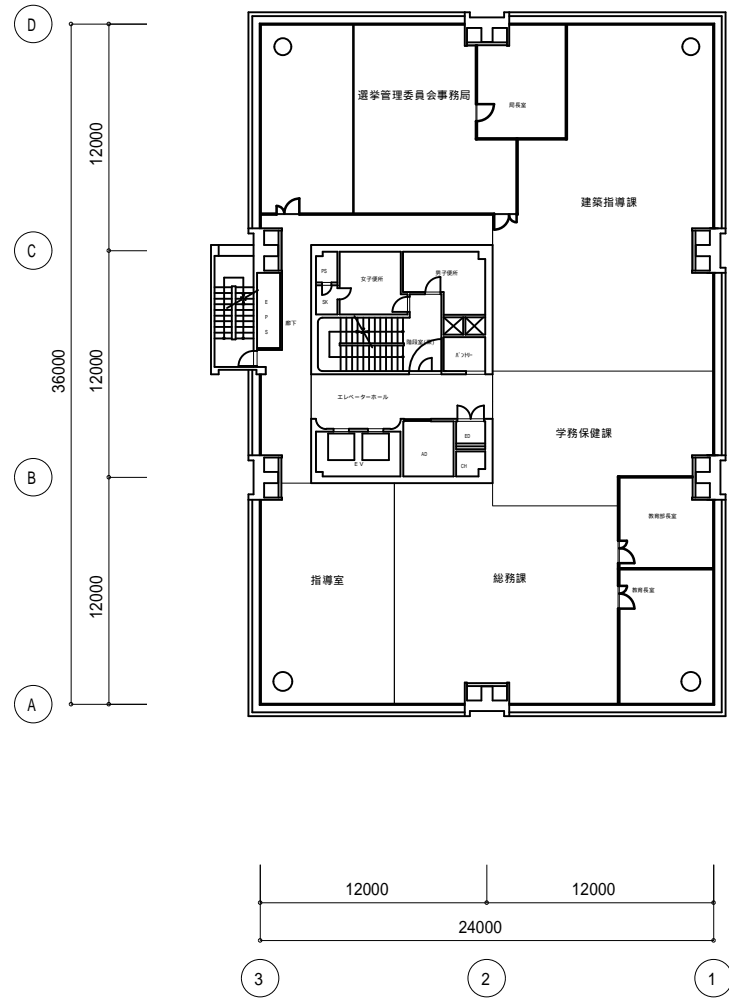

【府中市役所本庁舎】8階 (東庁舎) 平面図

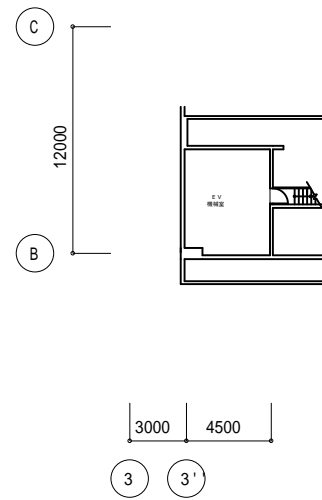

【府中市役所本庁舎】PH1階 (東庁舎) 平面図

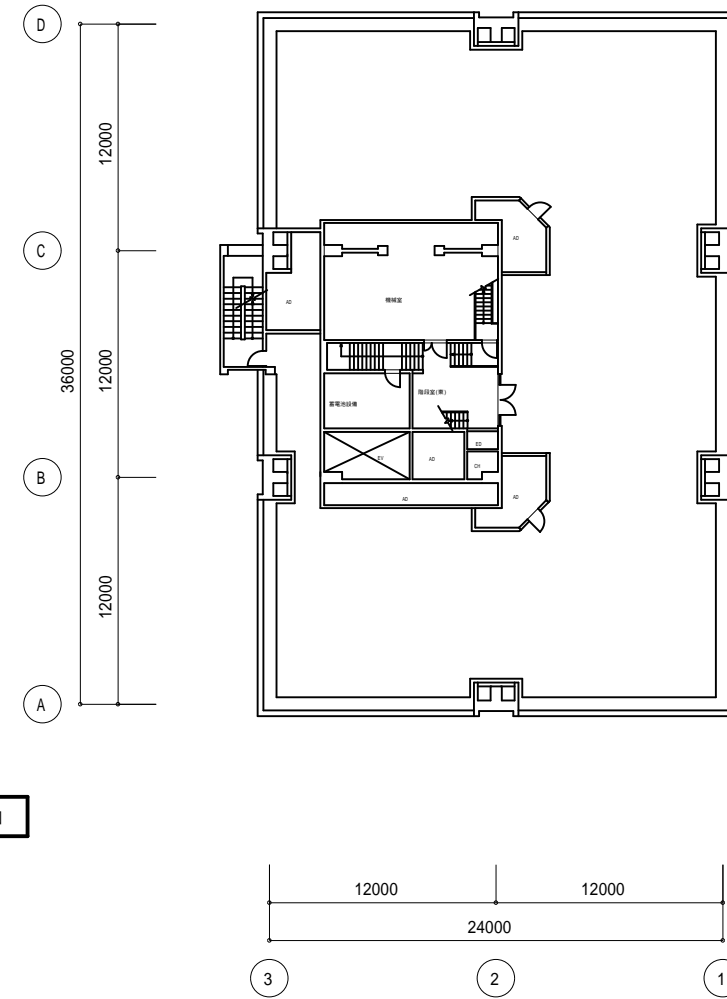


【府中市役所本庁舎】R階 (東庁舎) 平面図








北庁舎B1F

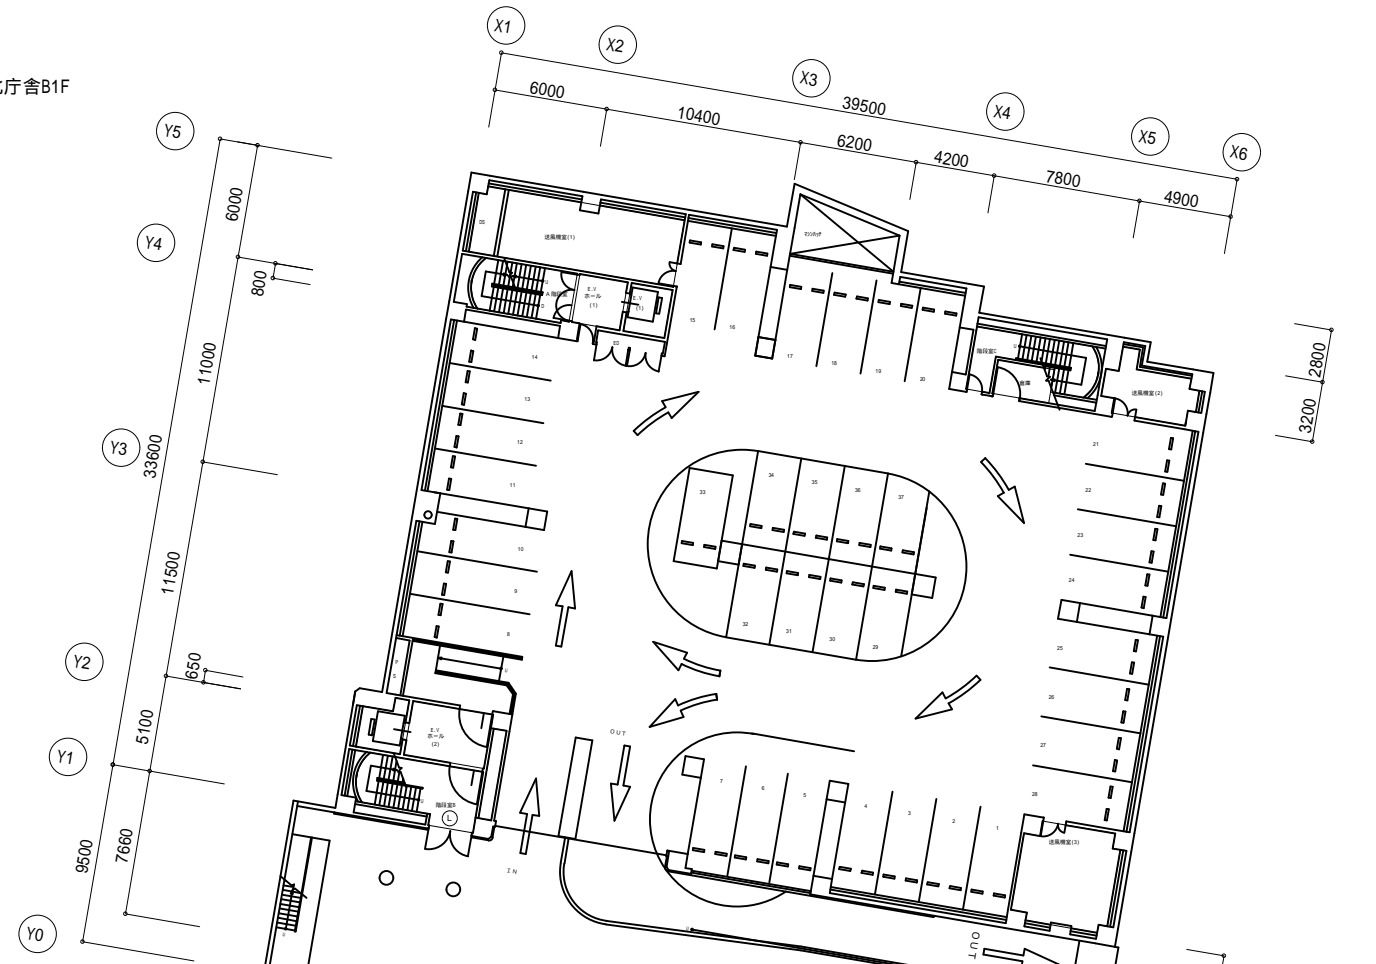

西庁舎B1F

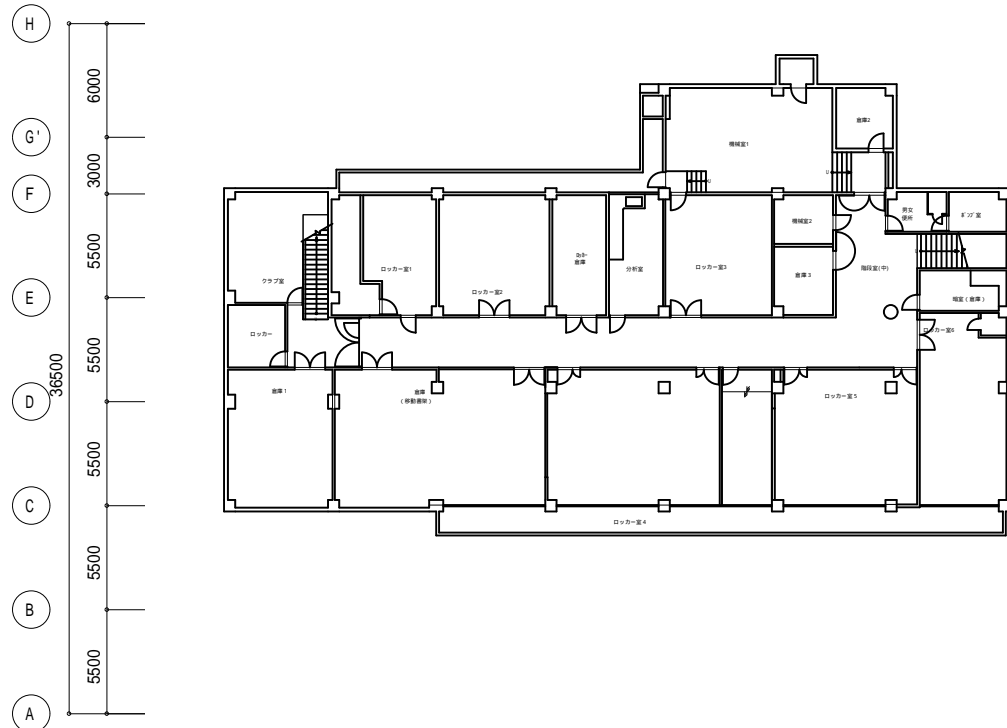


【府中市役所本庁舎】B1階平面図

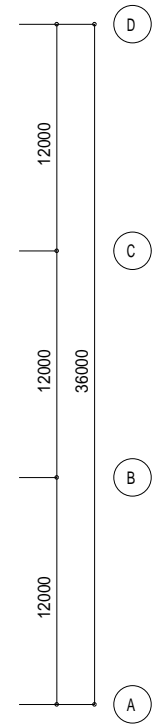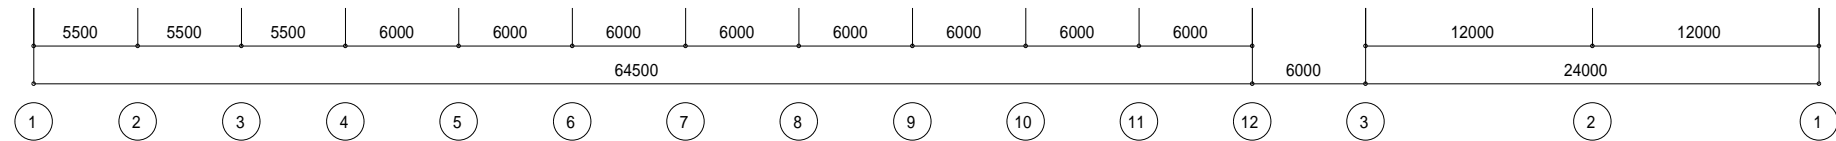




北庁舎B2F

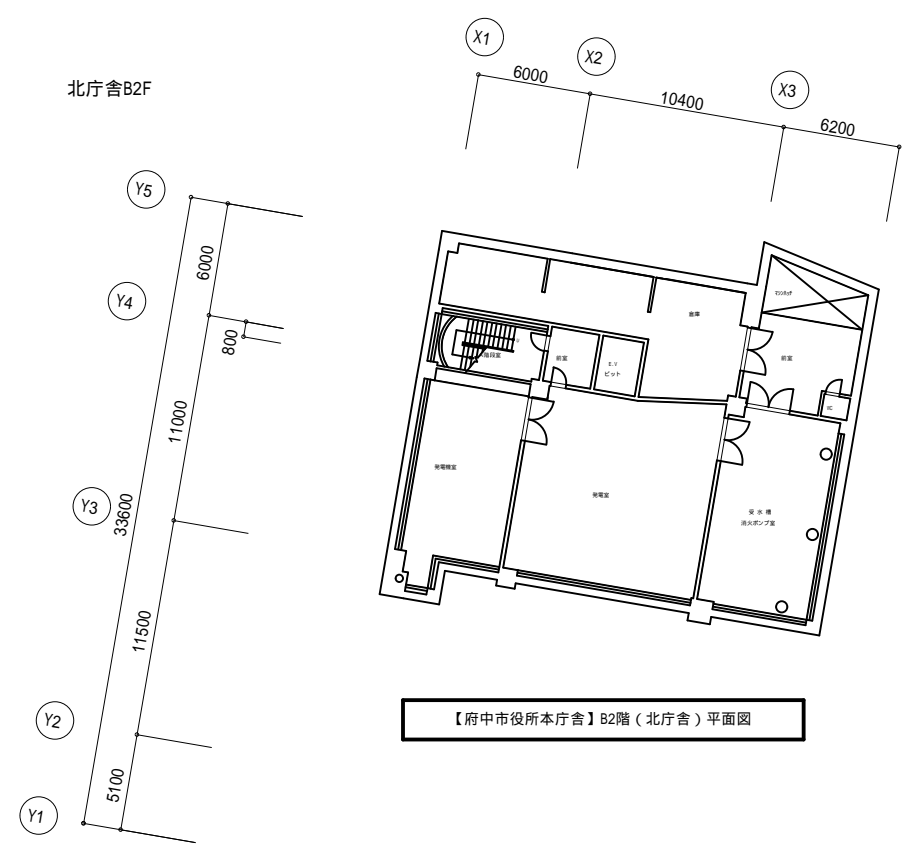

西庁舎B2F

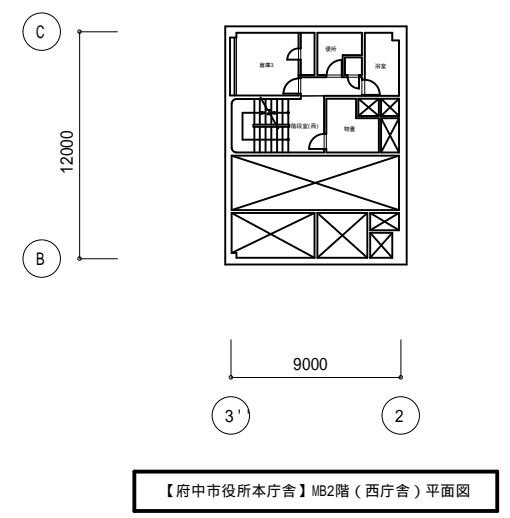

東庁舎B2F

