

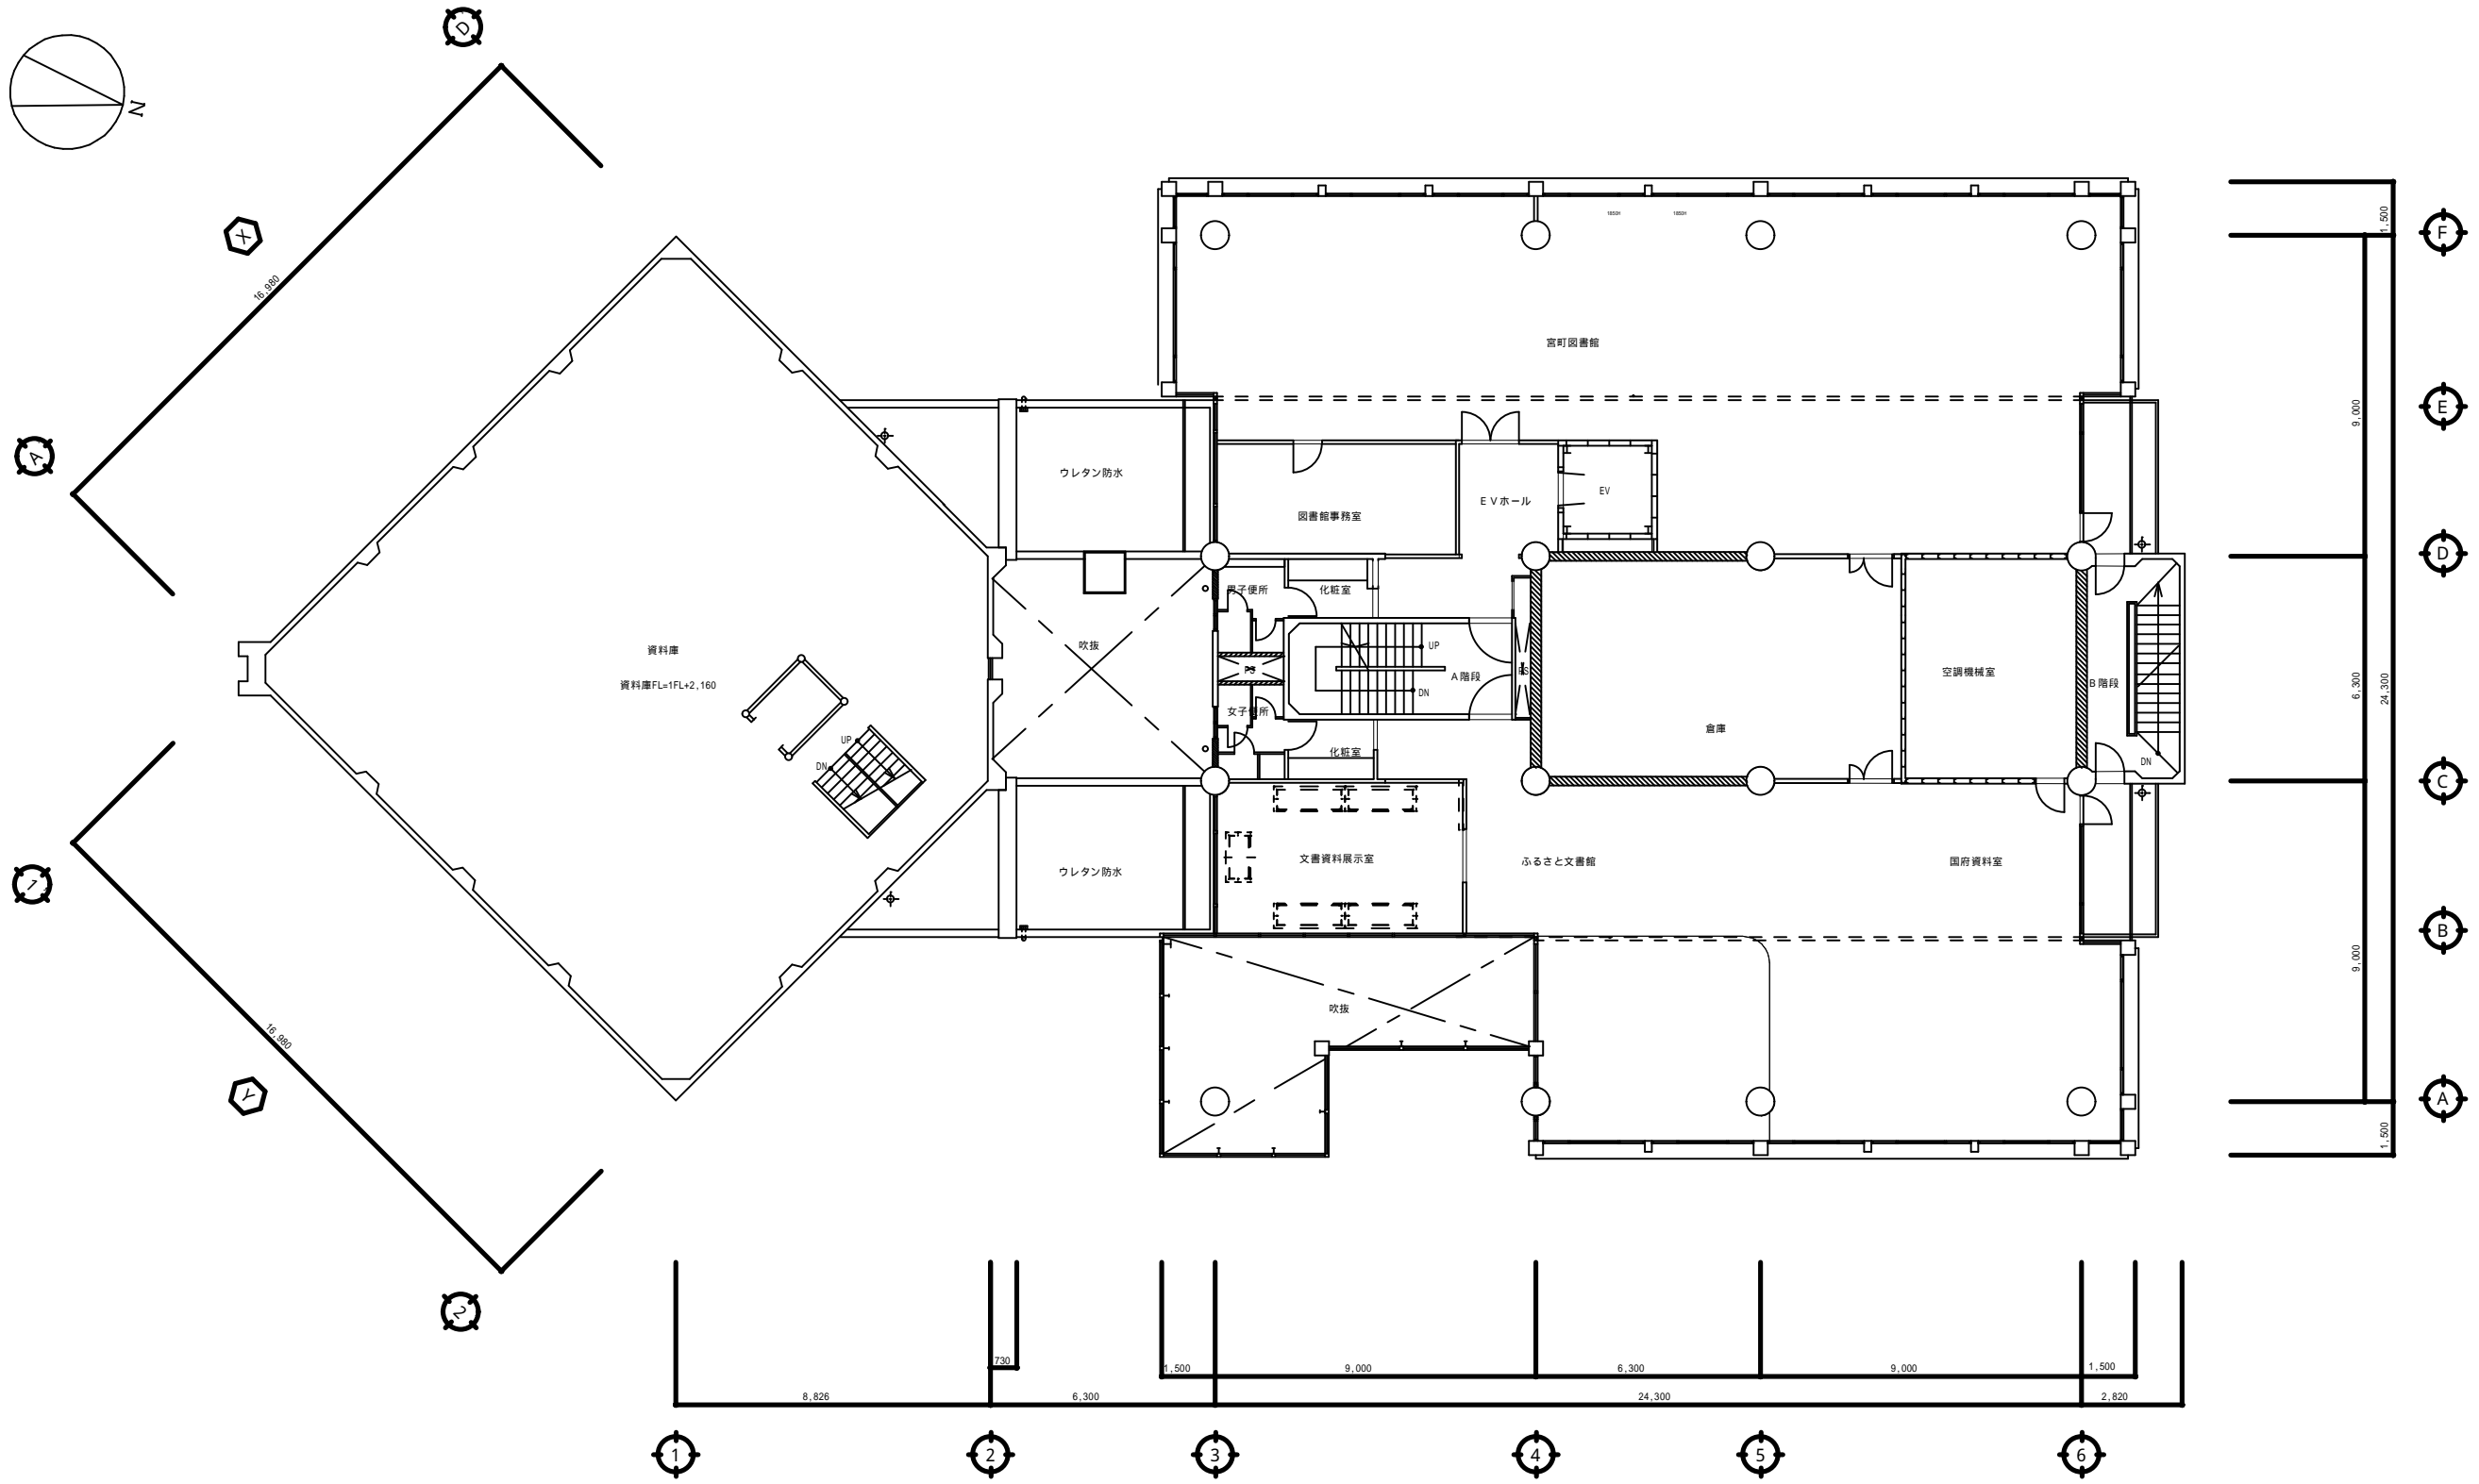





ふるさと府中歴史館1階平面図

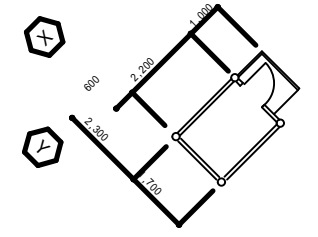

ふるさと府中歴史館 2階平面図

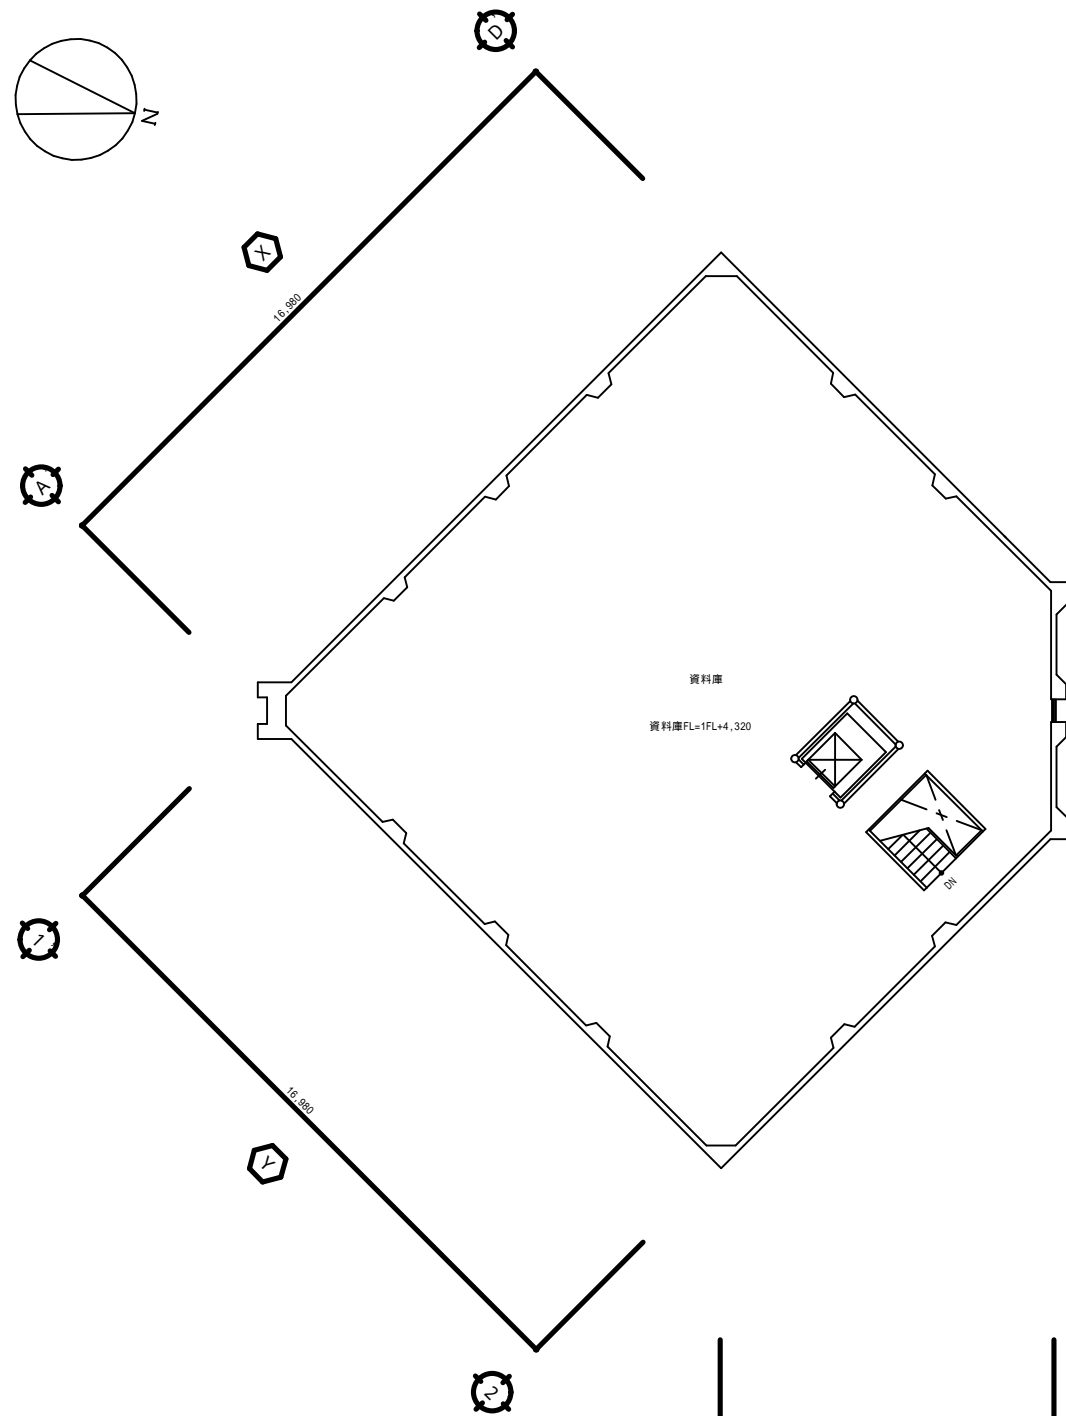

ダムウェーター機械室

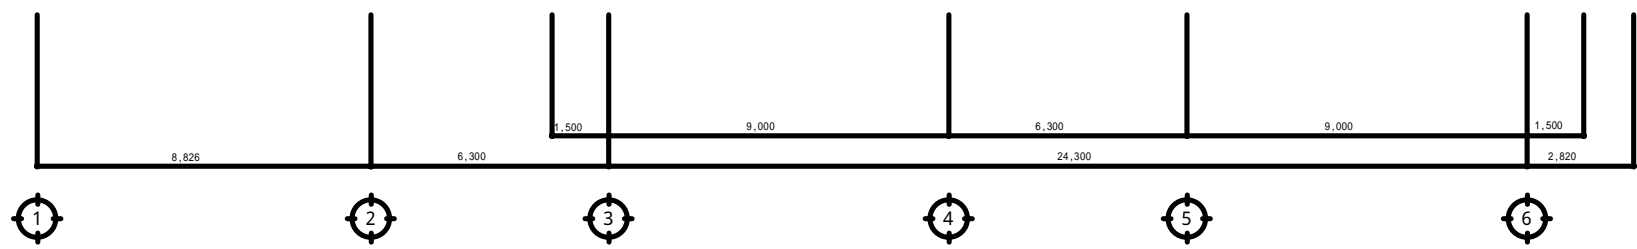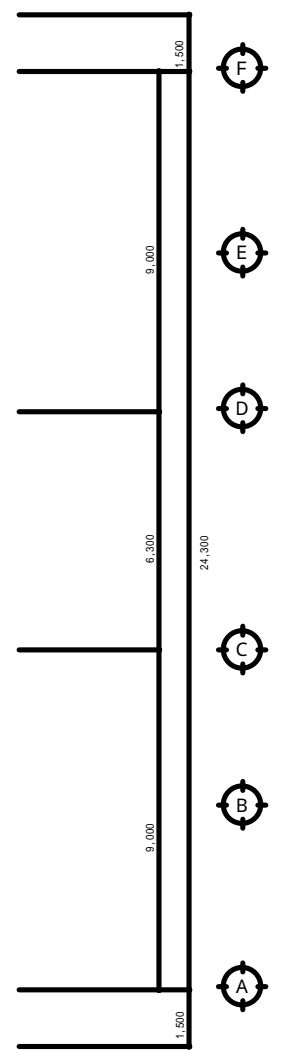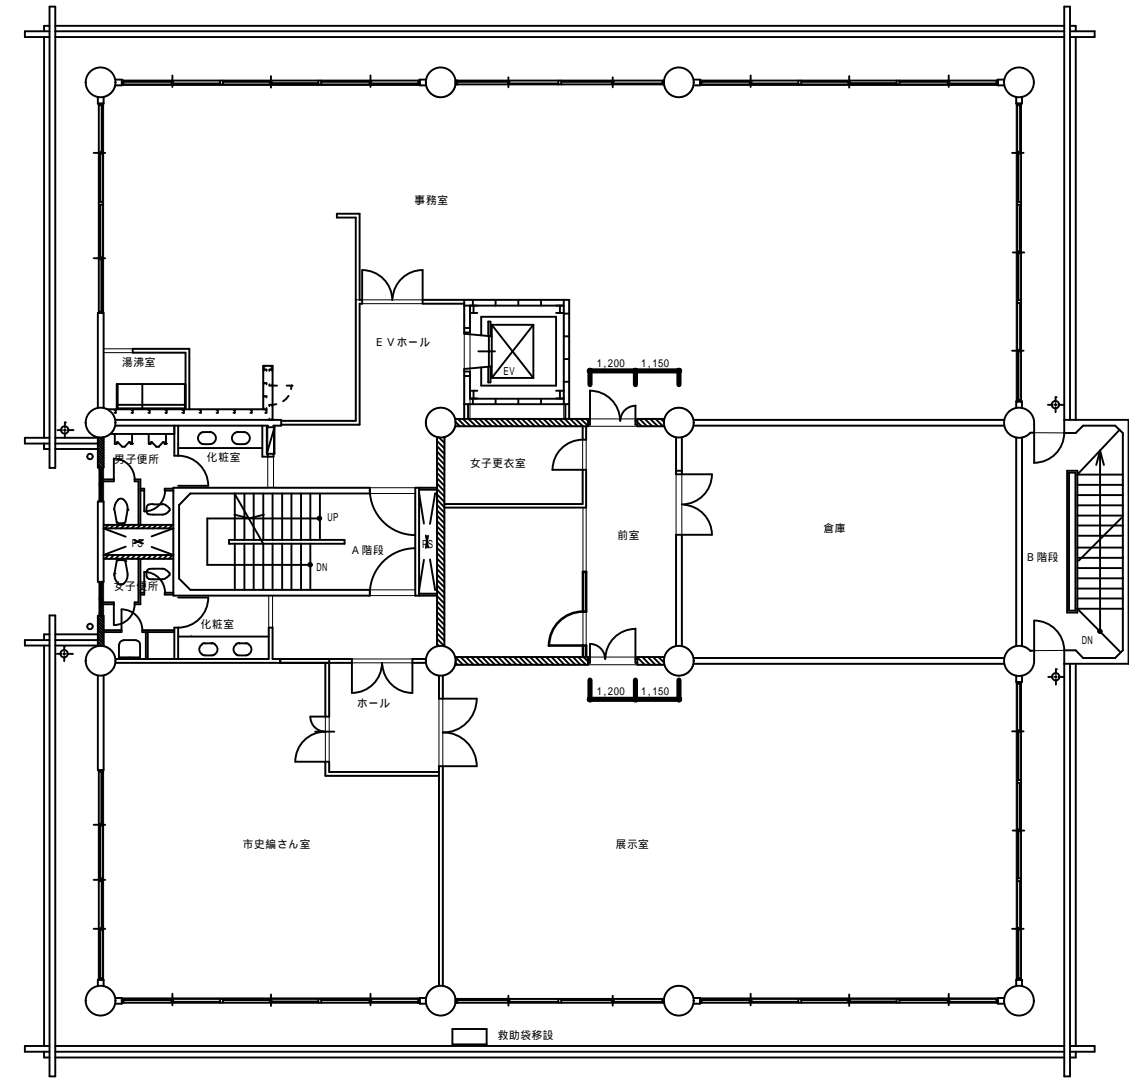

ふるさと府中歴史館3階平面図