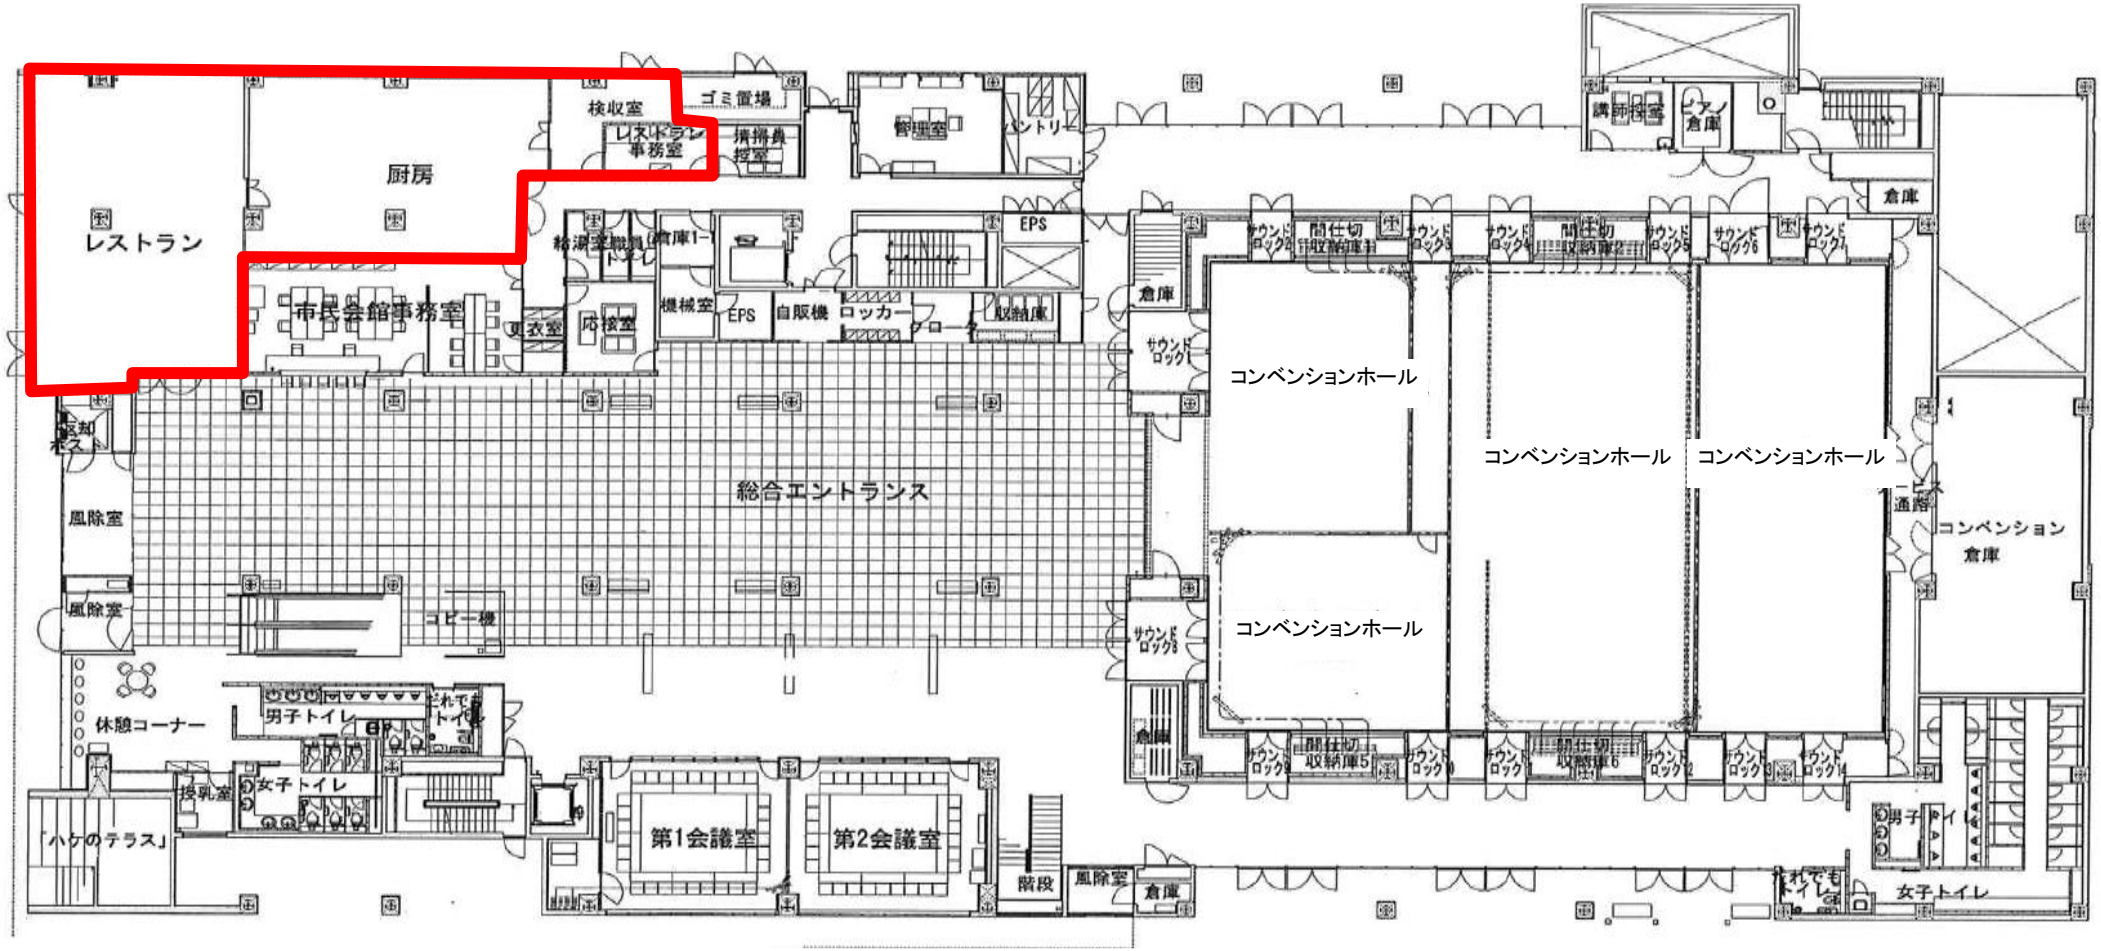

府中市市民会館・中央図書館複合施設
1階　平面図