


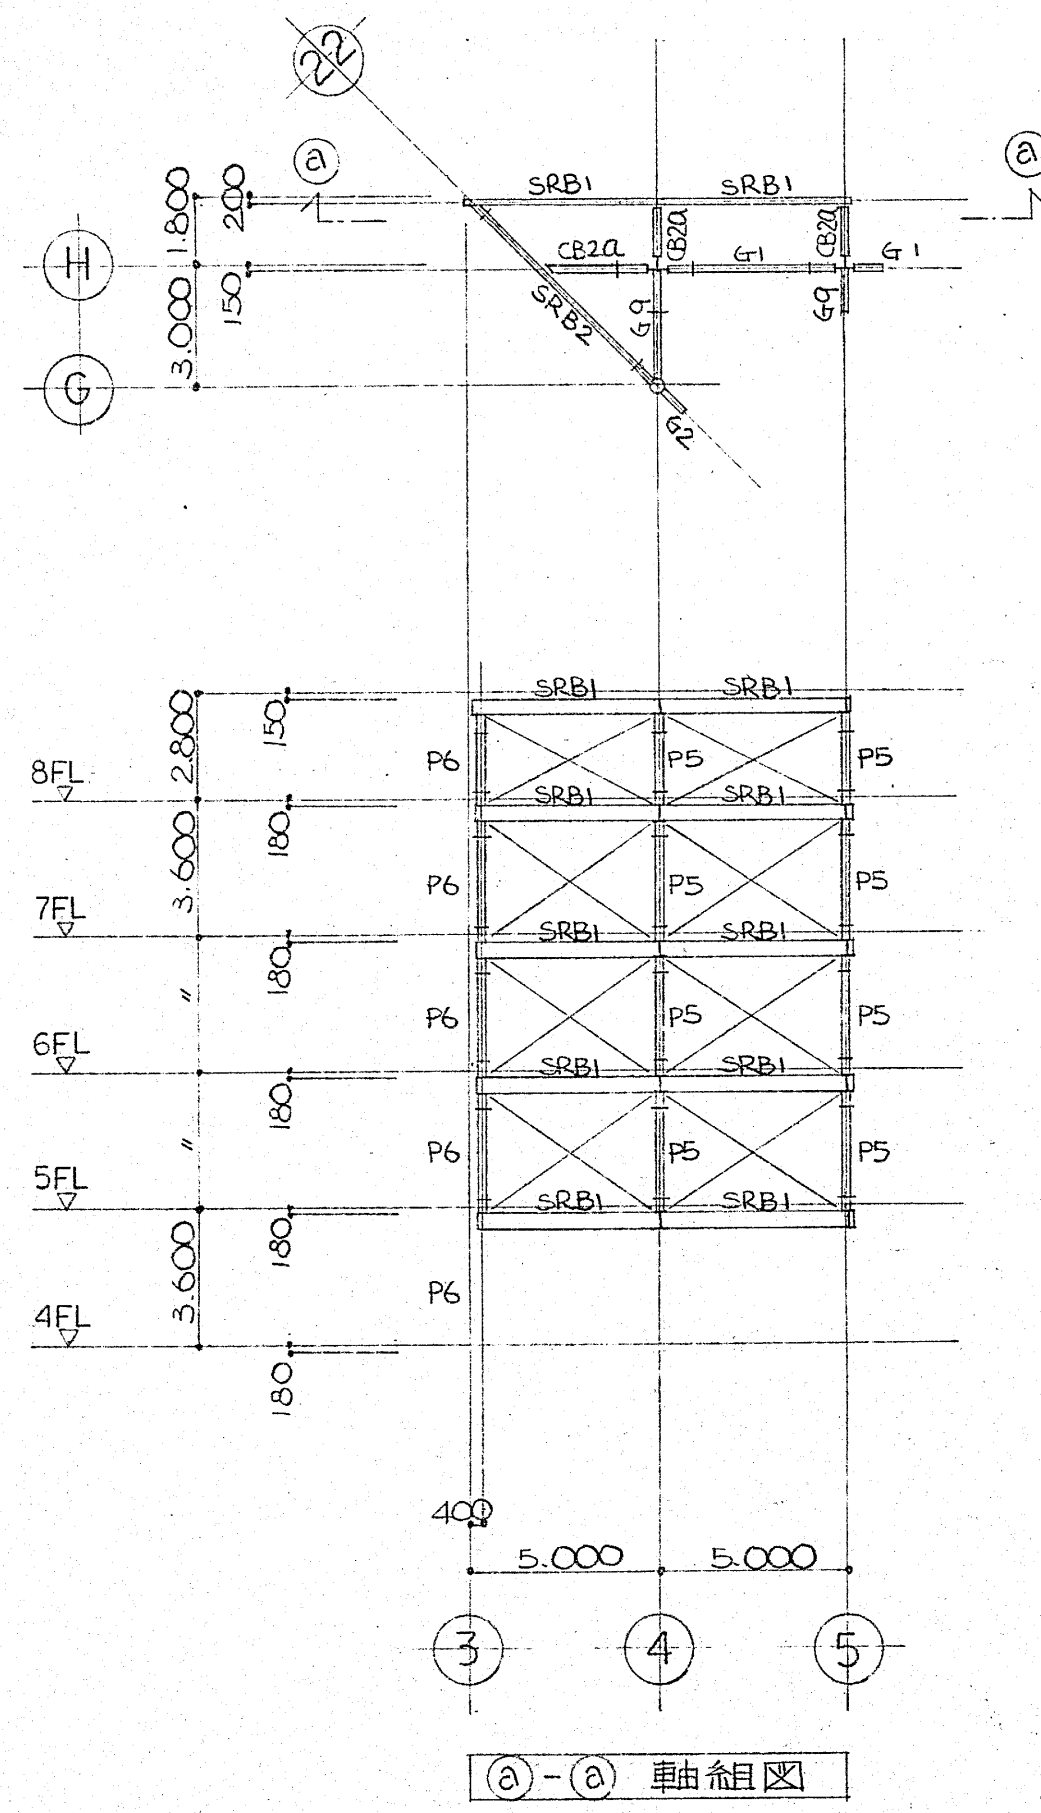
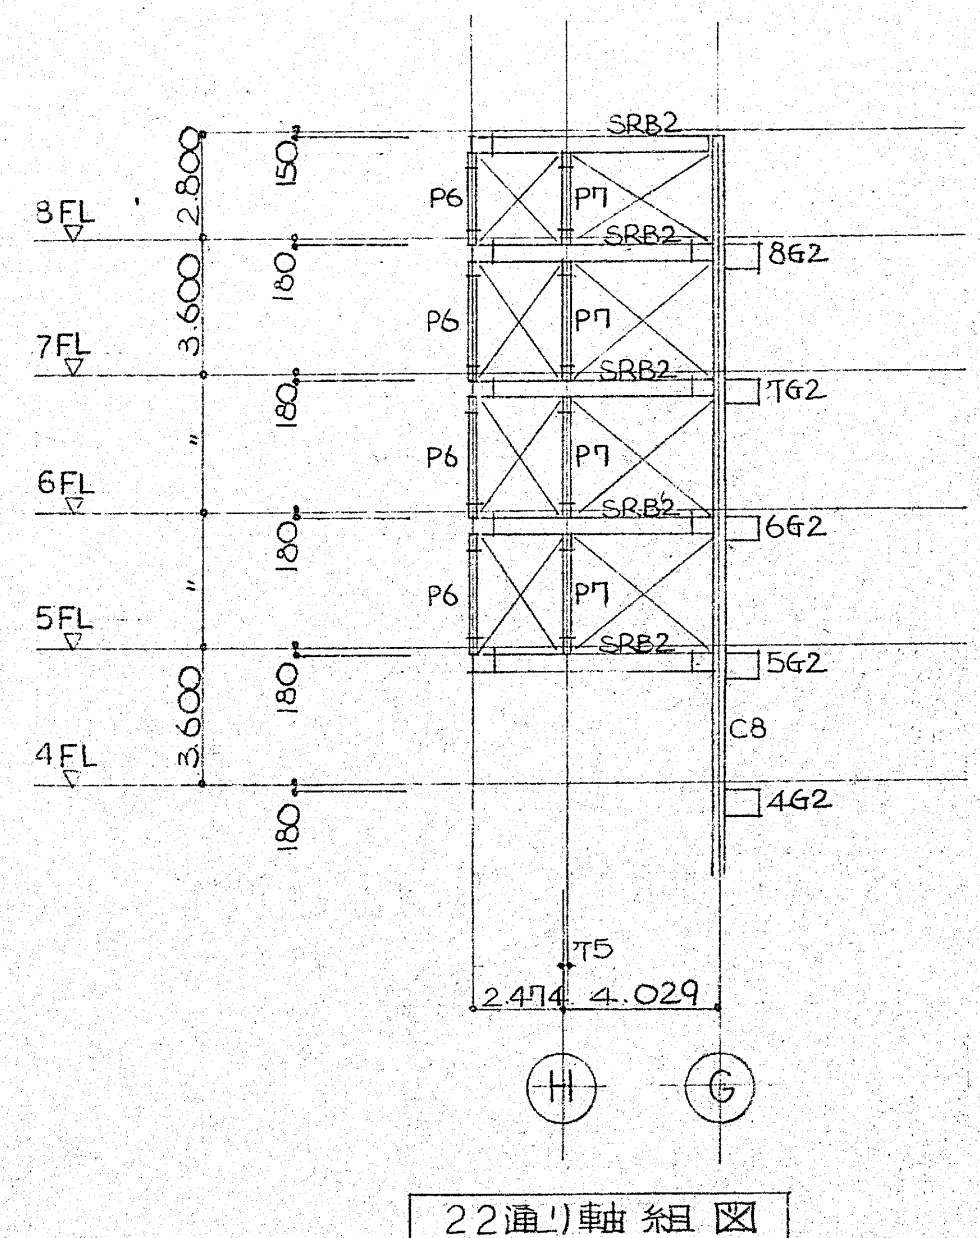


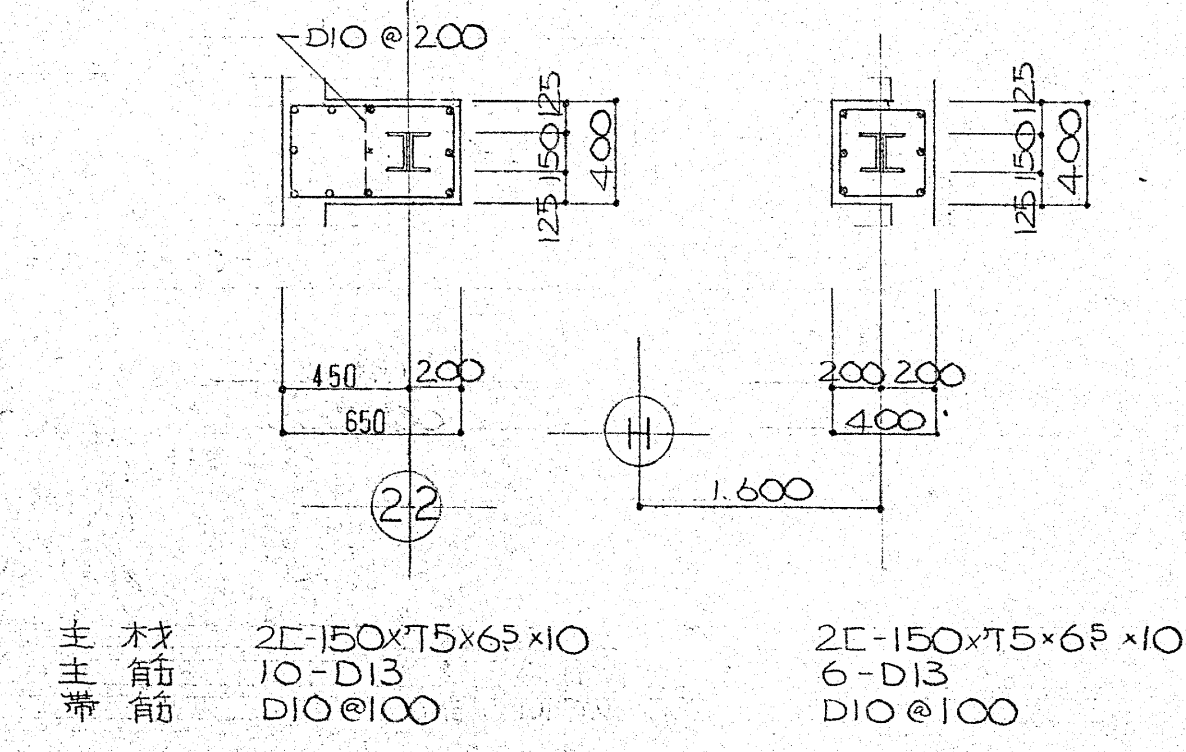

(注) 軸アレスはすべて 2C-150×T5×6.5×10

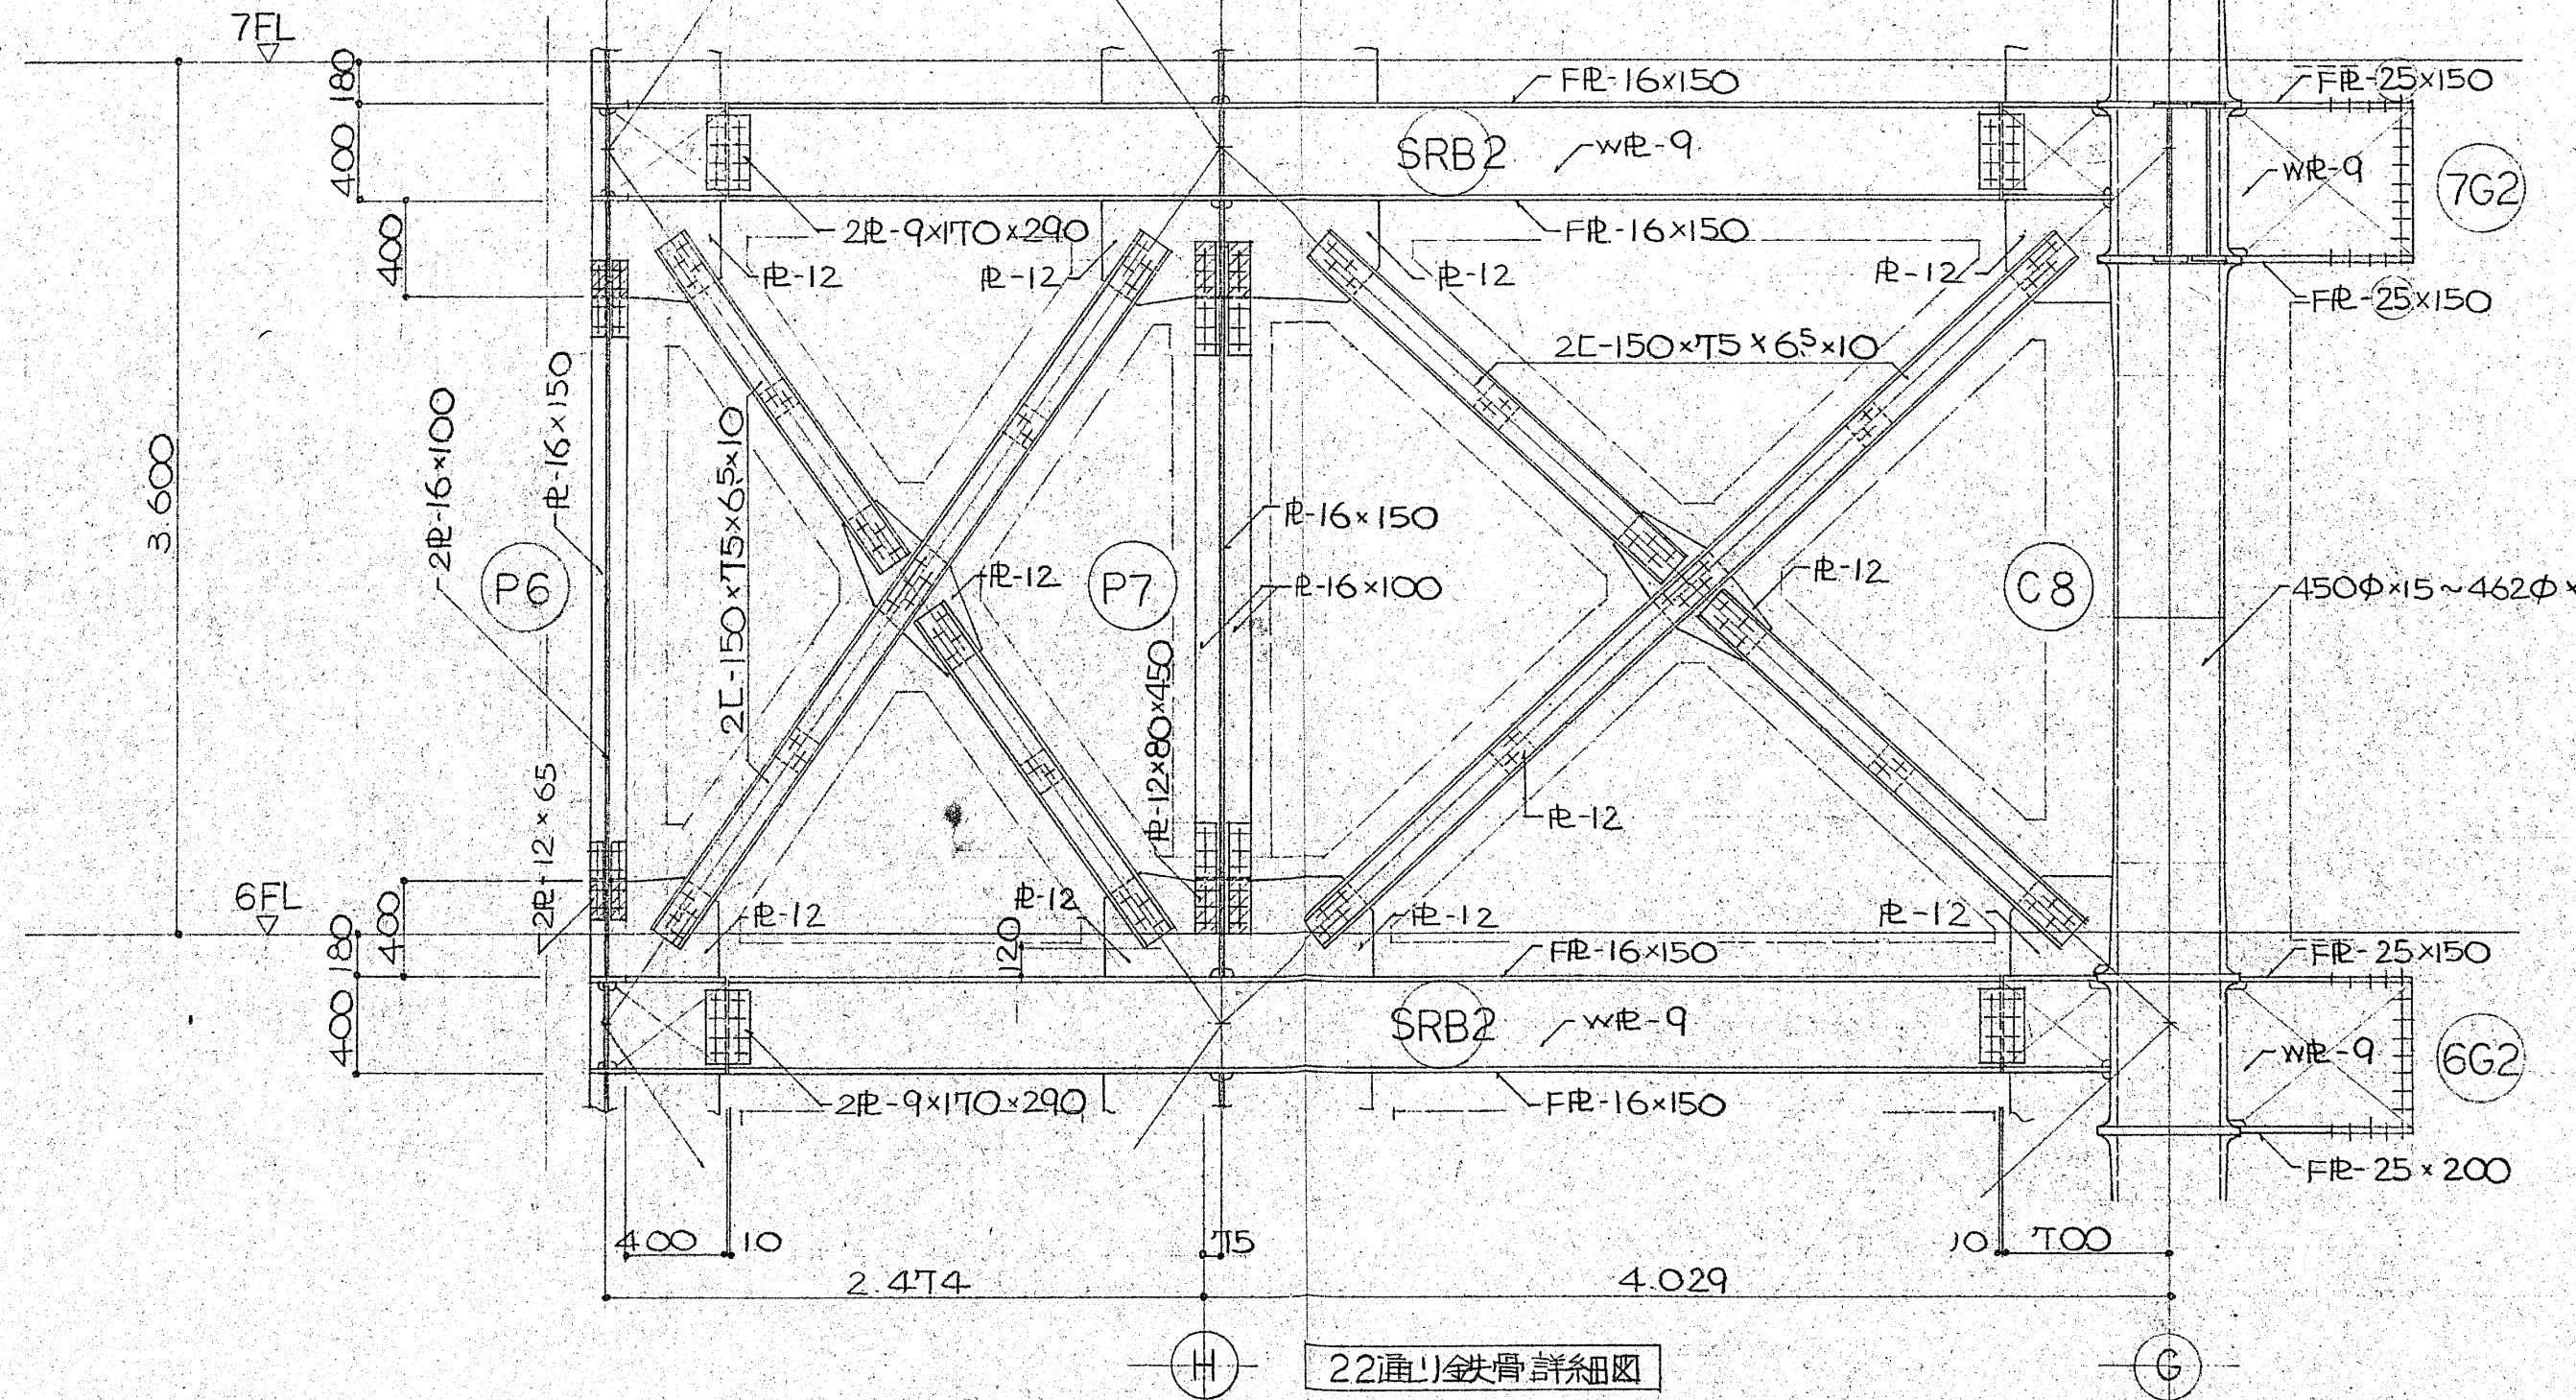

(注) 軸アレスはすべて 2C-150×T5×6.5×10

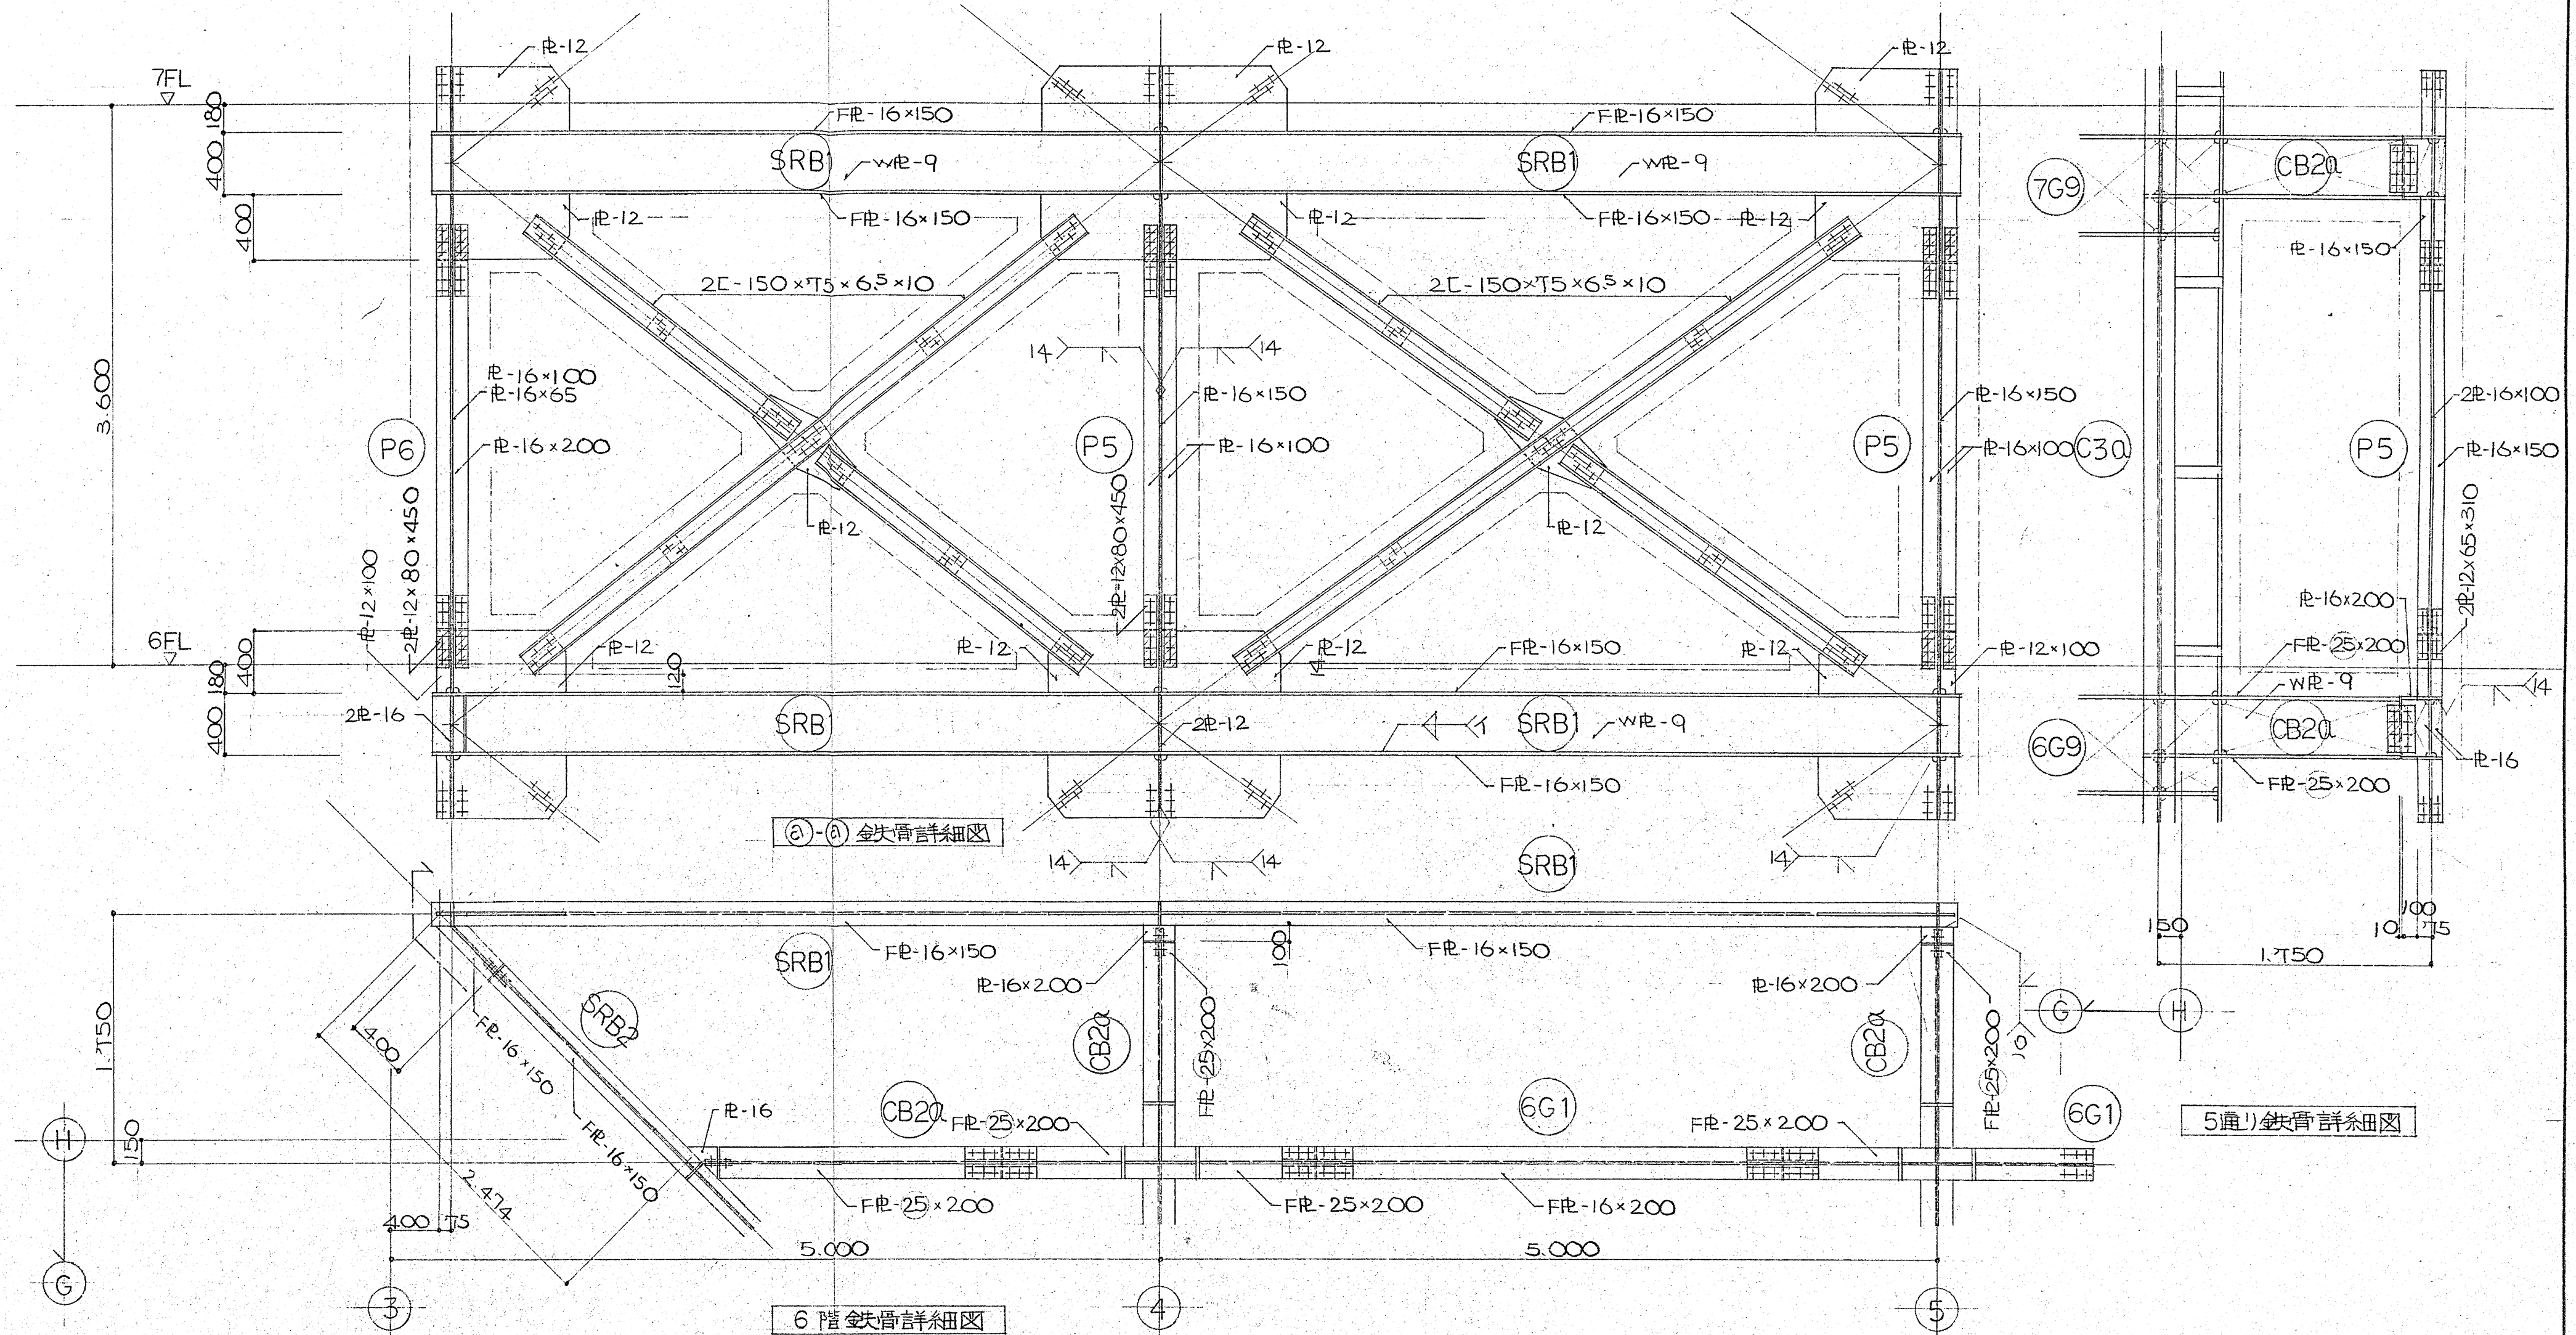

主材
主筋
主帯
2C-150×T5×6.5×10
10-D13
D10@100

アレスリスト

施工	53. 1. 16
竣工	55. 7. 30
監理	中興建設
設計	中興建設


1. ボルト表示
+ M20 (FIOT) ヒッチ @70 ヘリあき 40 はしあき 40
+ M22 (FIOT) " @80 " 40 " 45

府中駅北口市民施設(仮称)新築工事



36 - 33

金鉄骨詳細図 (3)

1/30-200 No. T-521122

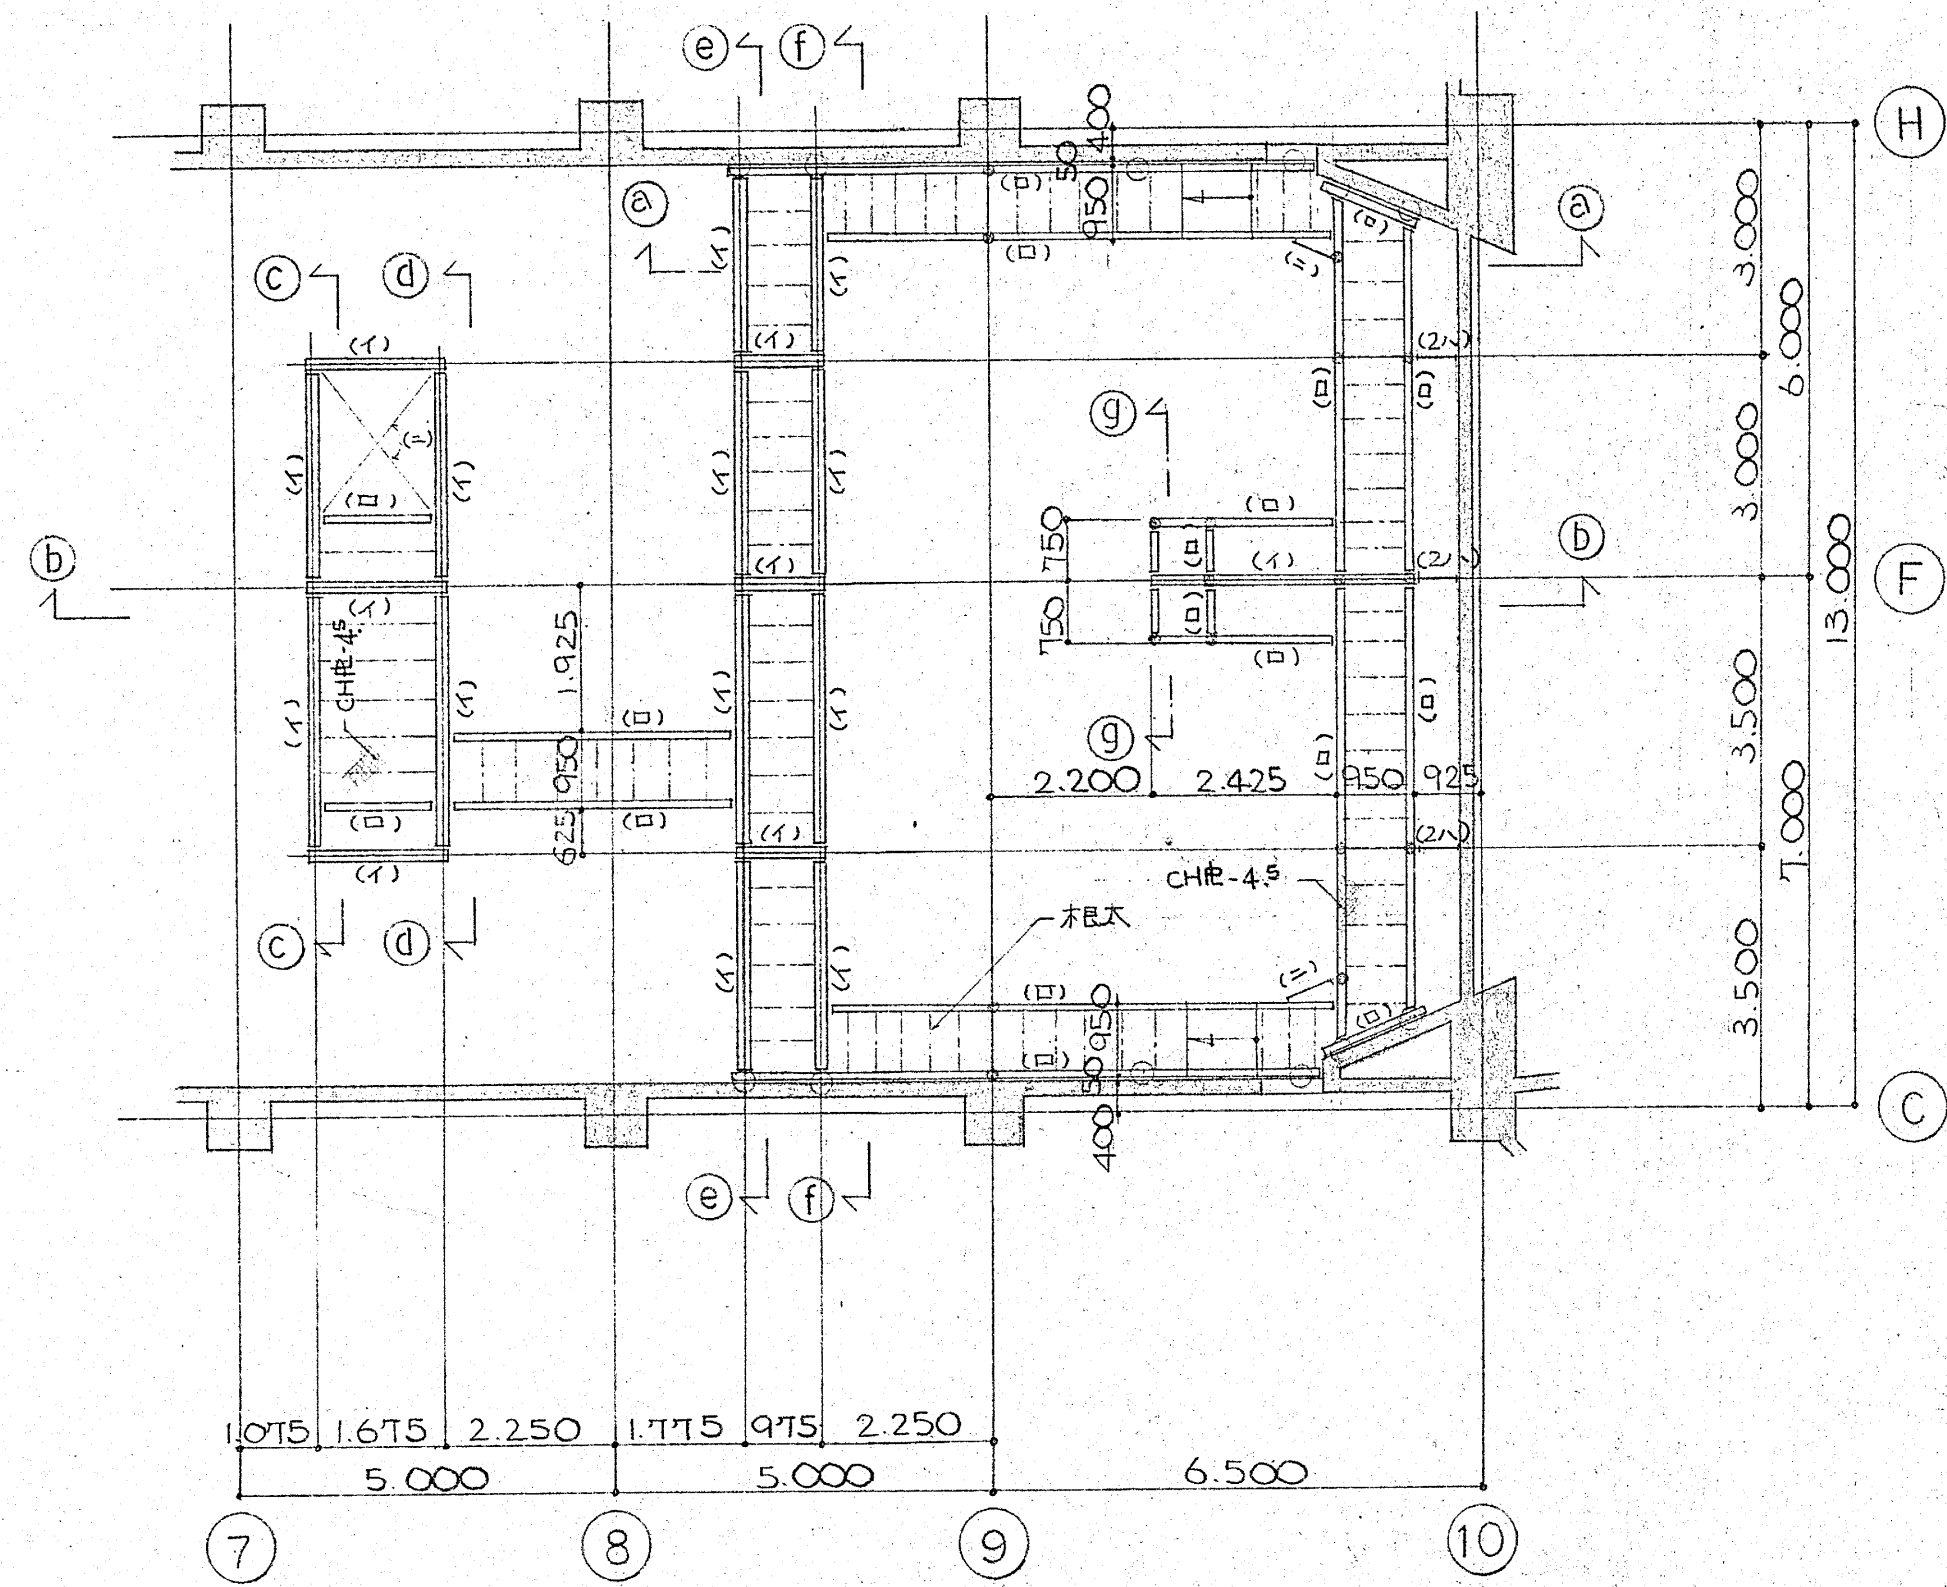

4 階 梁 伏 図 (注1) ●印は 吊点を示し ○印は アンカーボルト 位置を示す。
(吊材は ハとする)

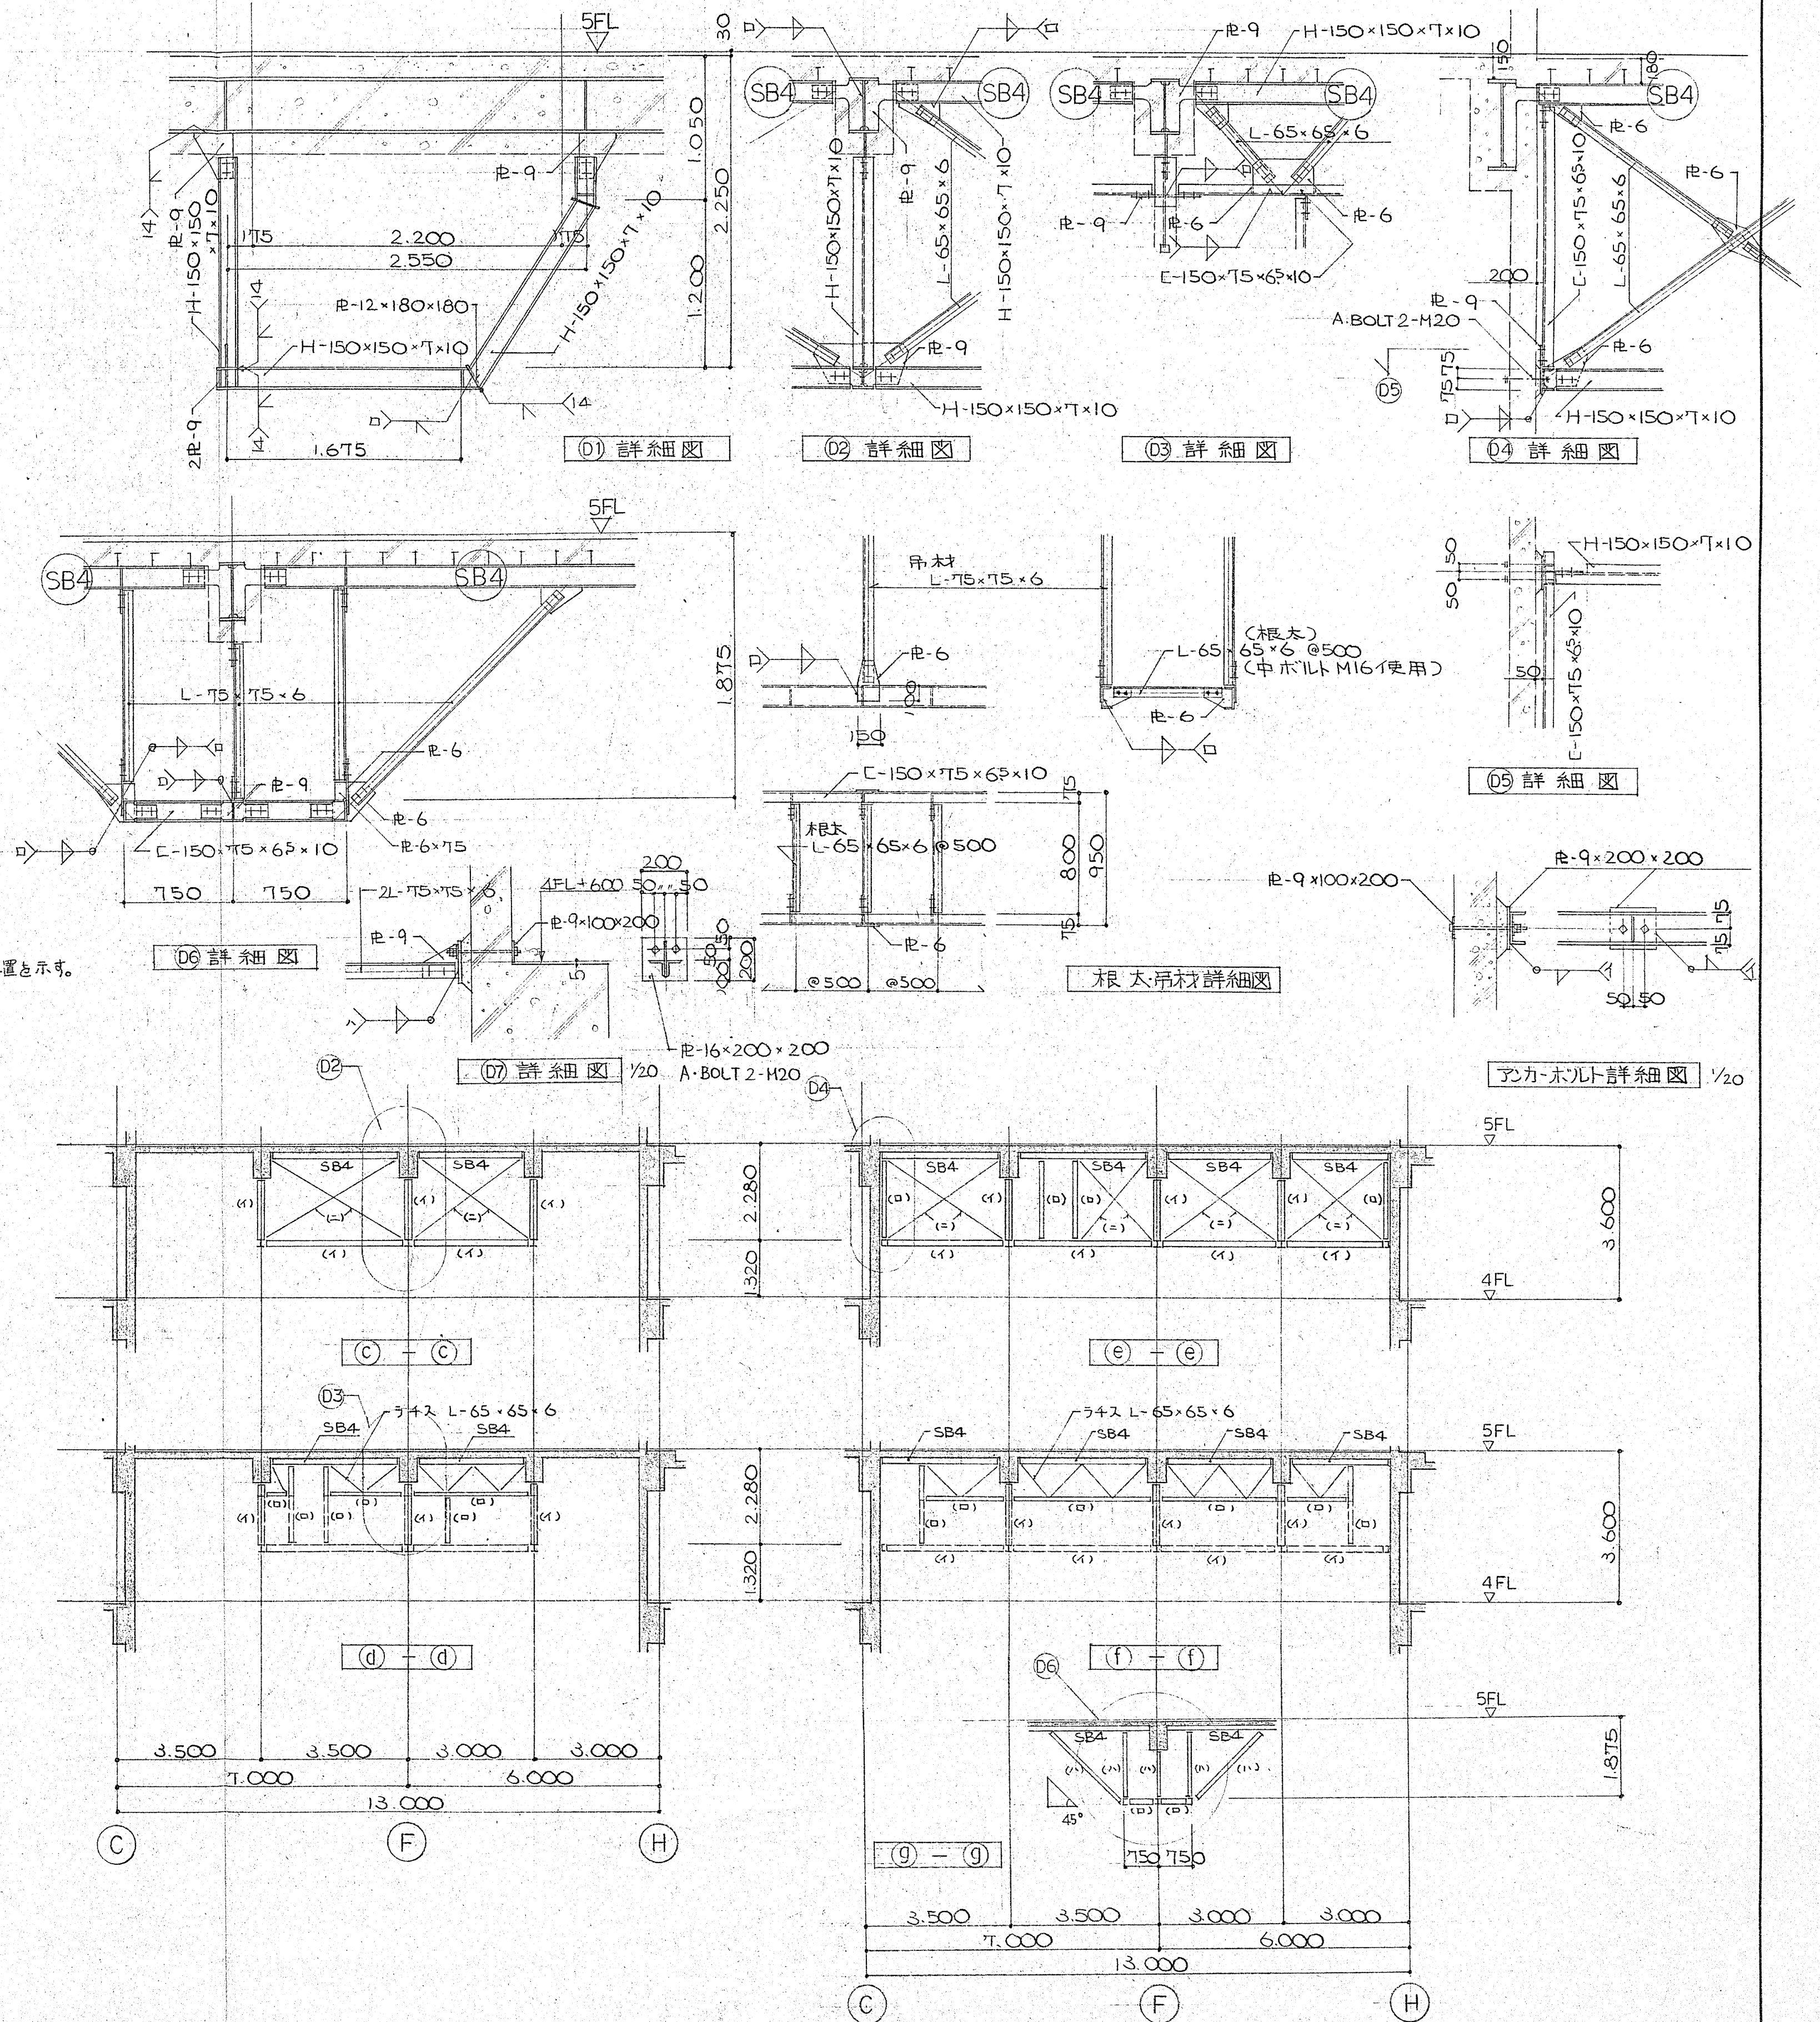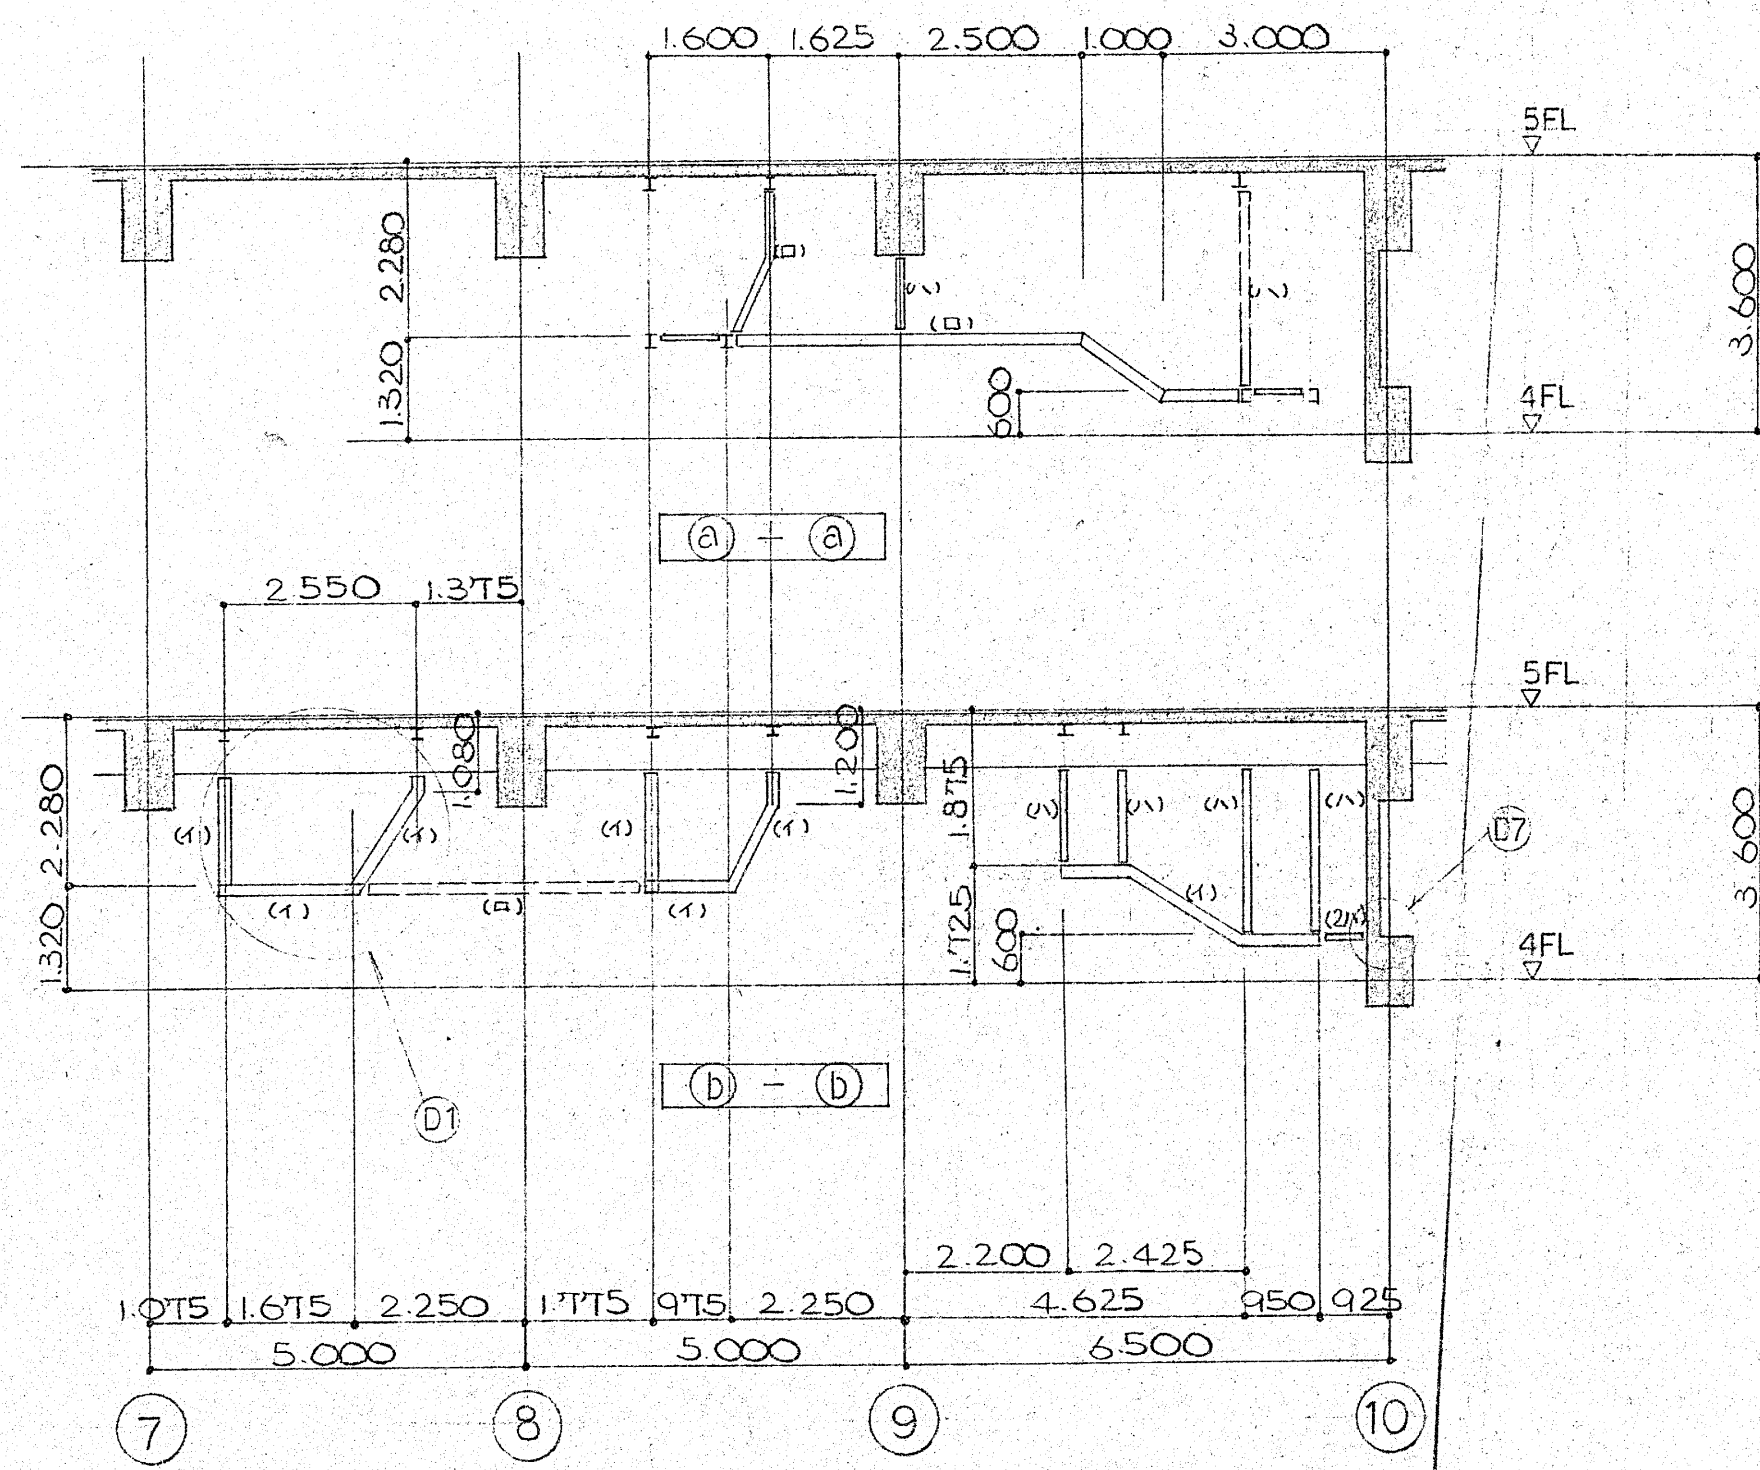

培工	53. 1. 16
竣工	55. 7. 30
監理	蘇 國 榮
施工	竹中工務店

共通事項

1. 部材リストは、下記)を示す。

イ ~ H-150×150×7×10
ロ ~ C-150×75×65×10
ハ ~ L-75×75×6
ニ ~ L-65×65×6

木 L-65×65×6@500
底 CHR-4.5

2. ボルト表示

+	M20 (FIOT)	ヒッチ	@70	へりあき	40	はしあき	40
+	M22 (FIOT)	"	@80	"	40	"	45


府中駅北口市民施設(仮称)新築工事




金失骨詳糸田圖 (4)

 $\frac{1}{100} \cdot 30$

36 — 34

No. T-521122

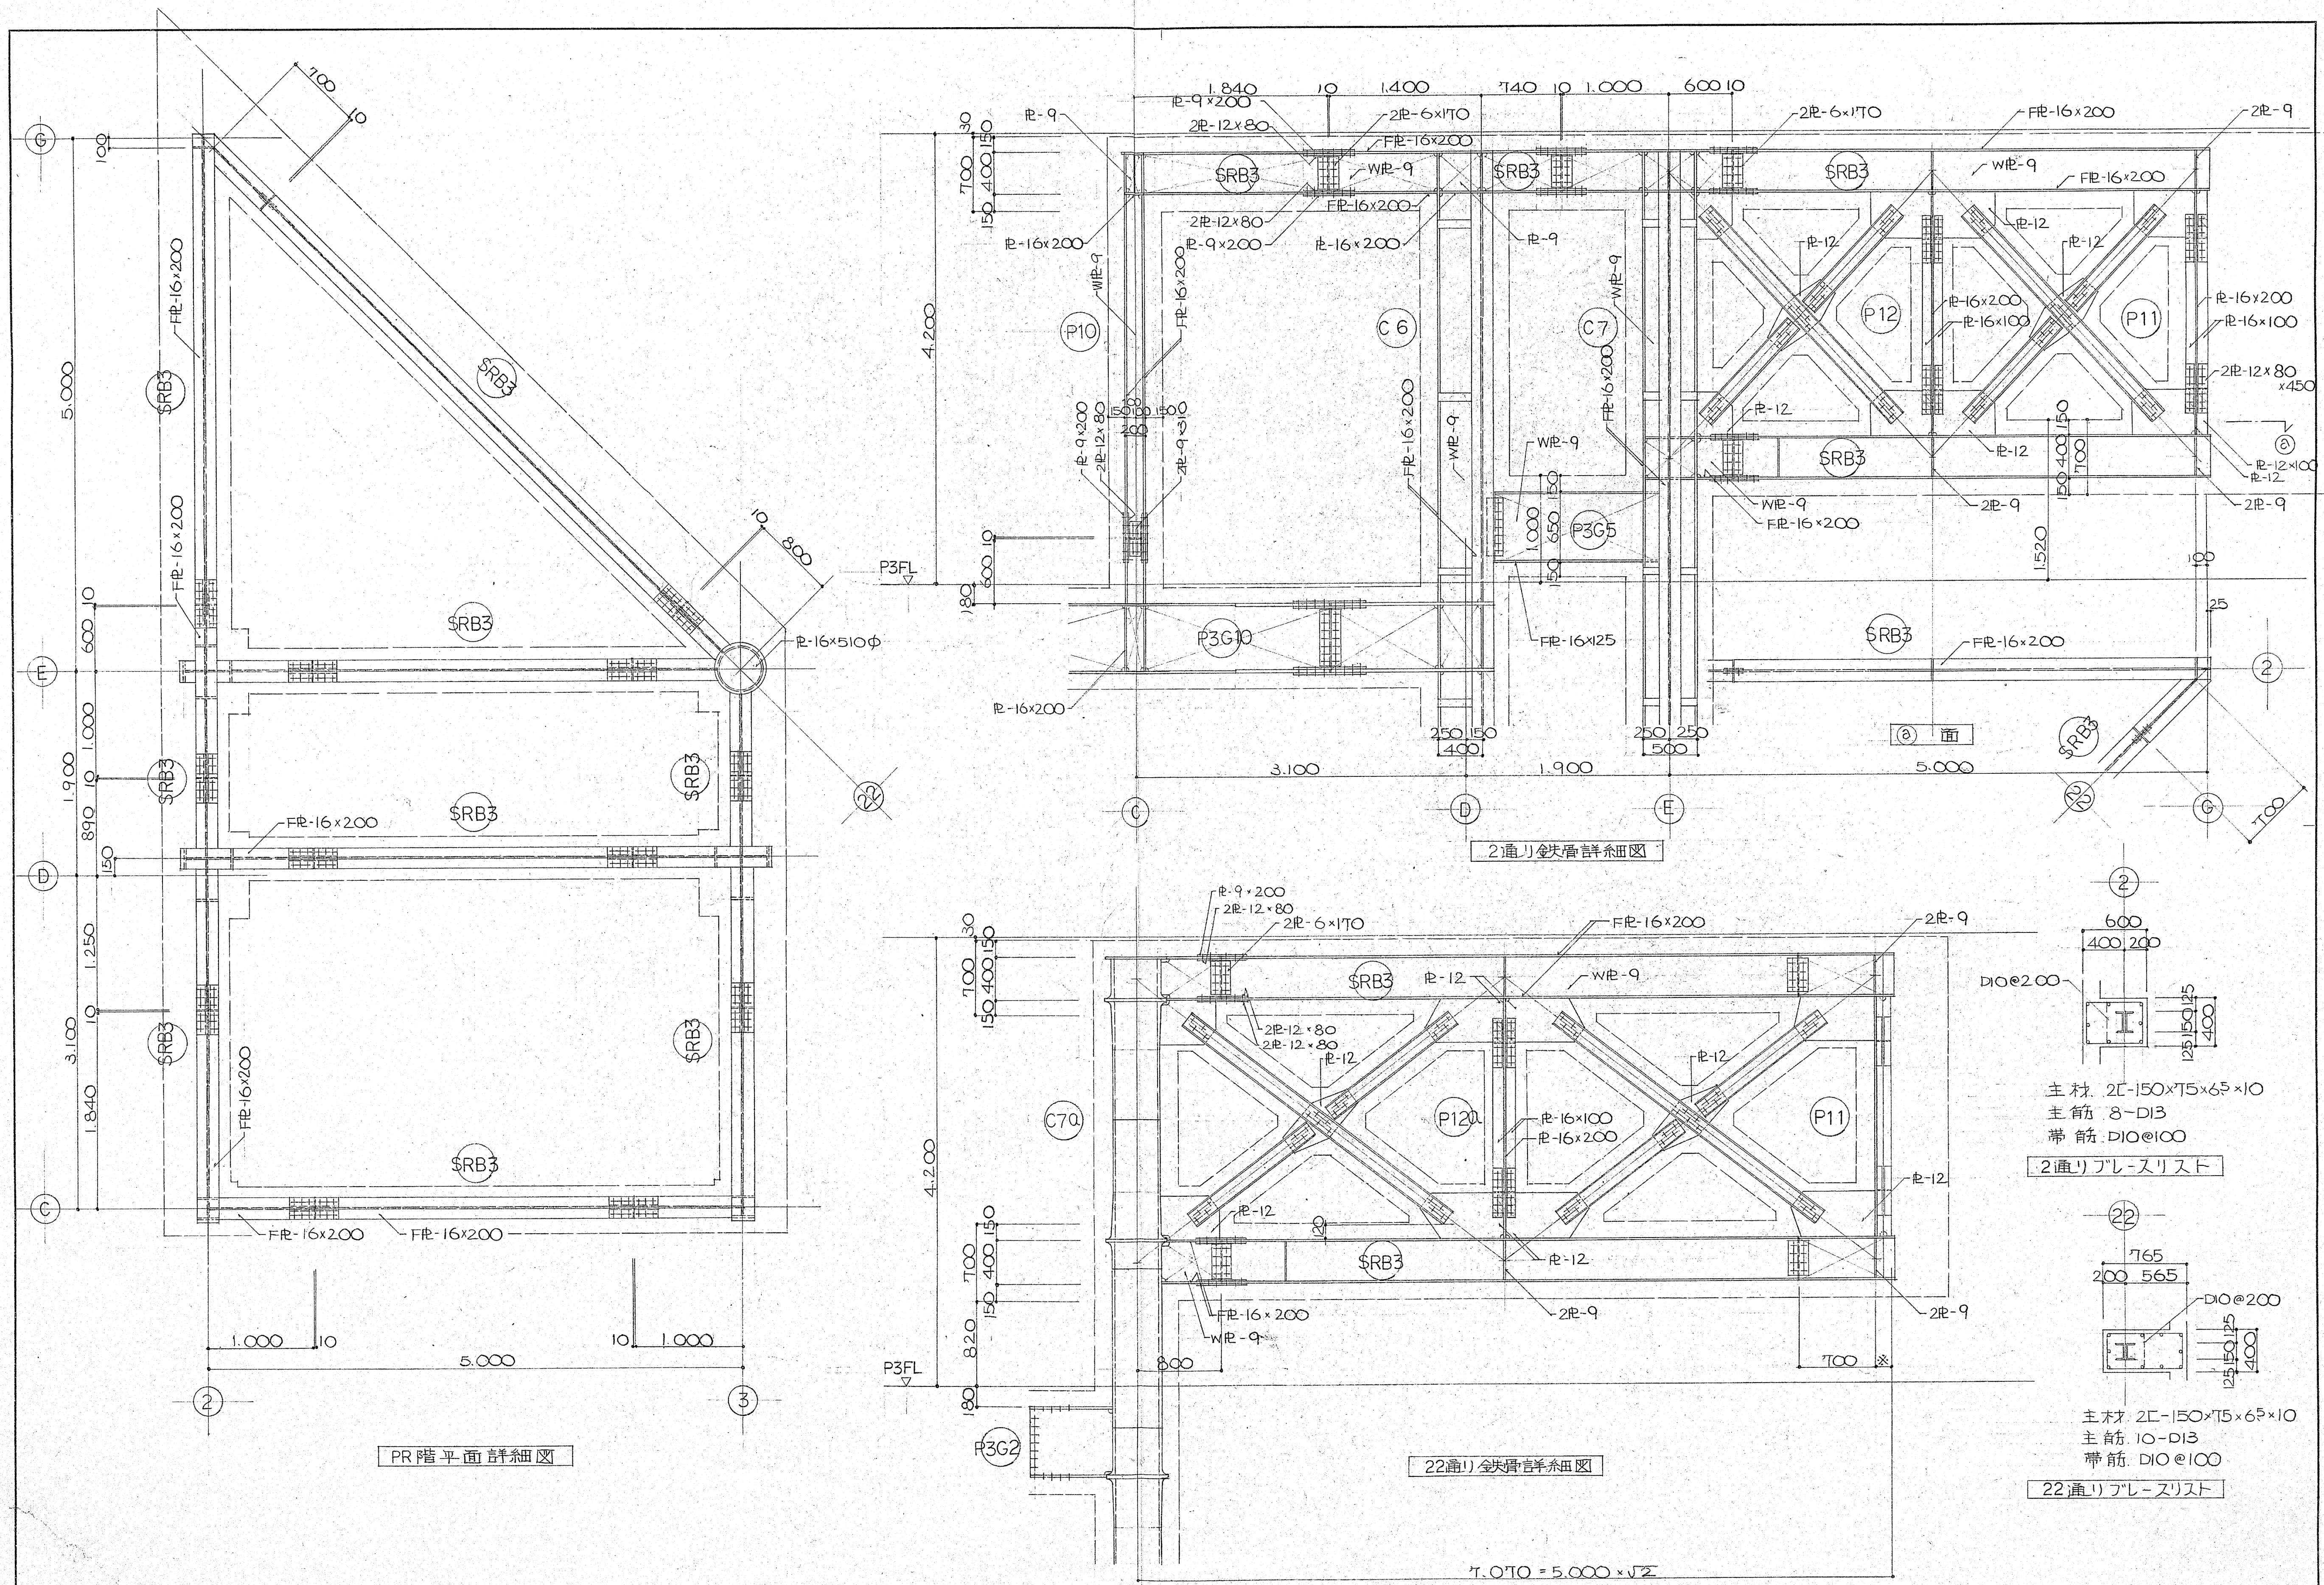

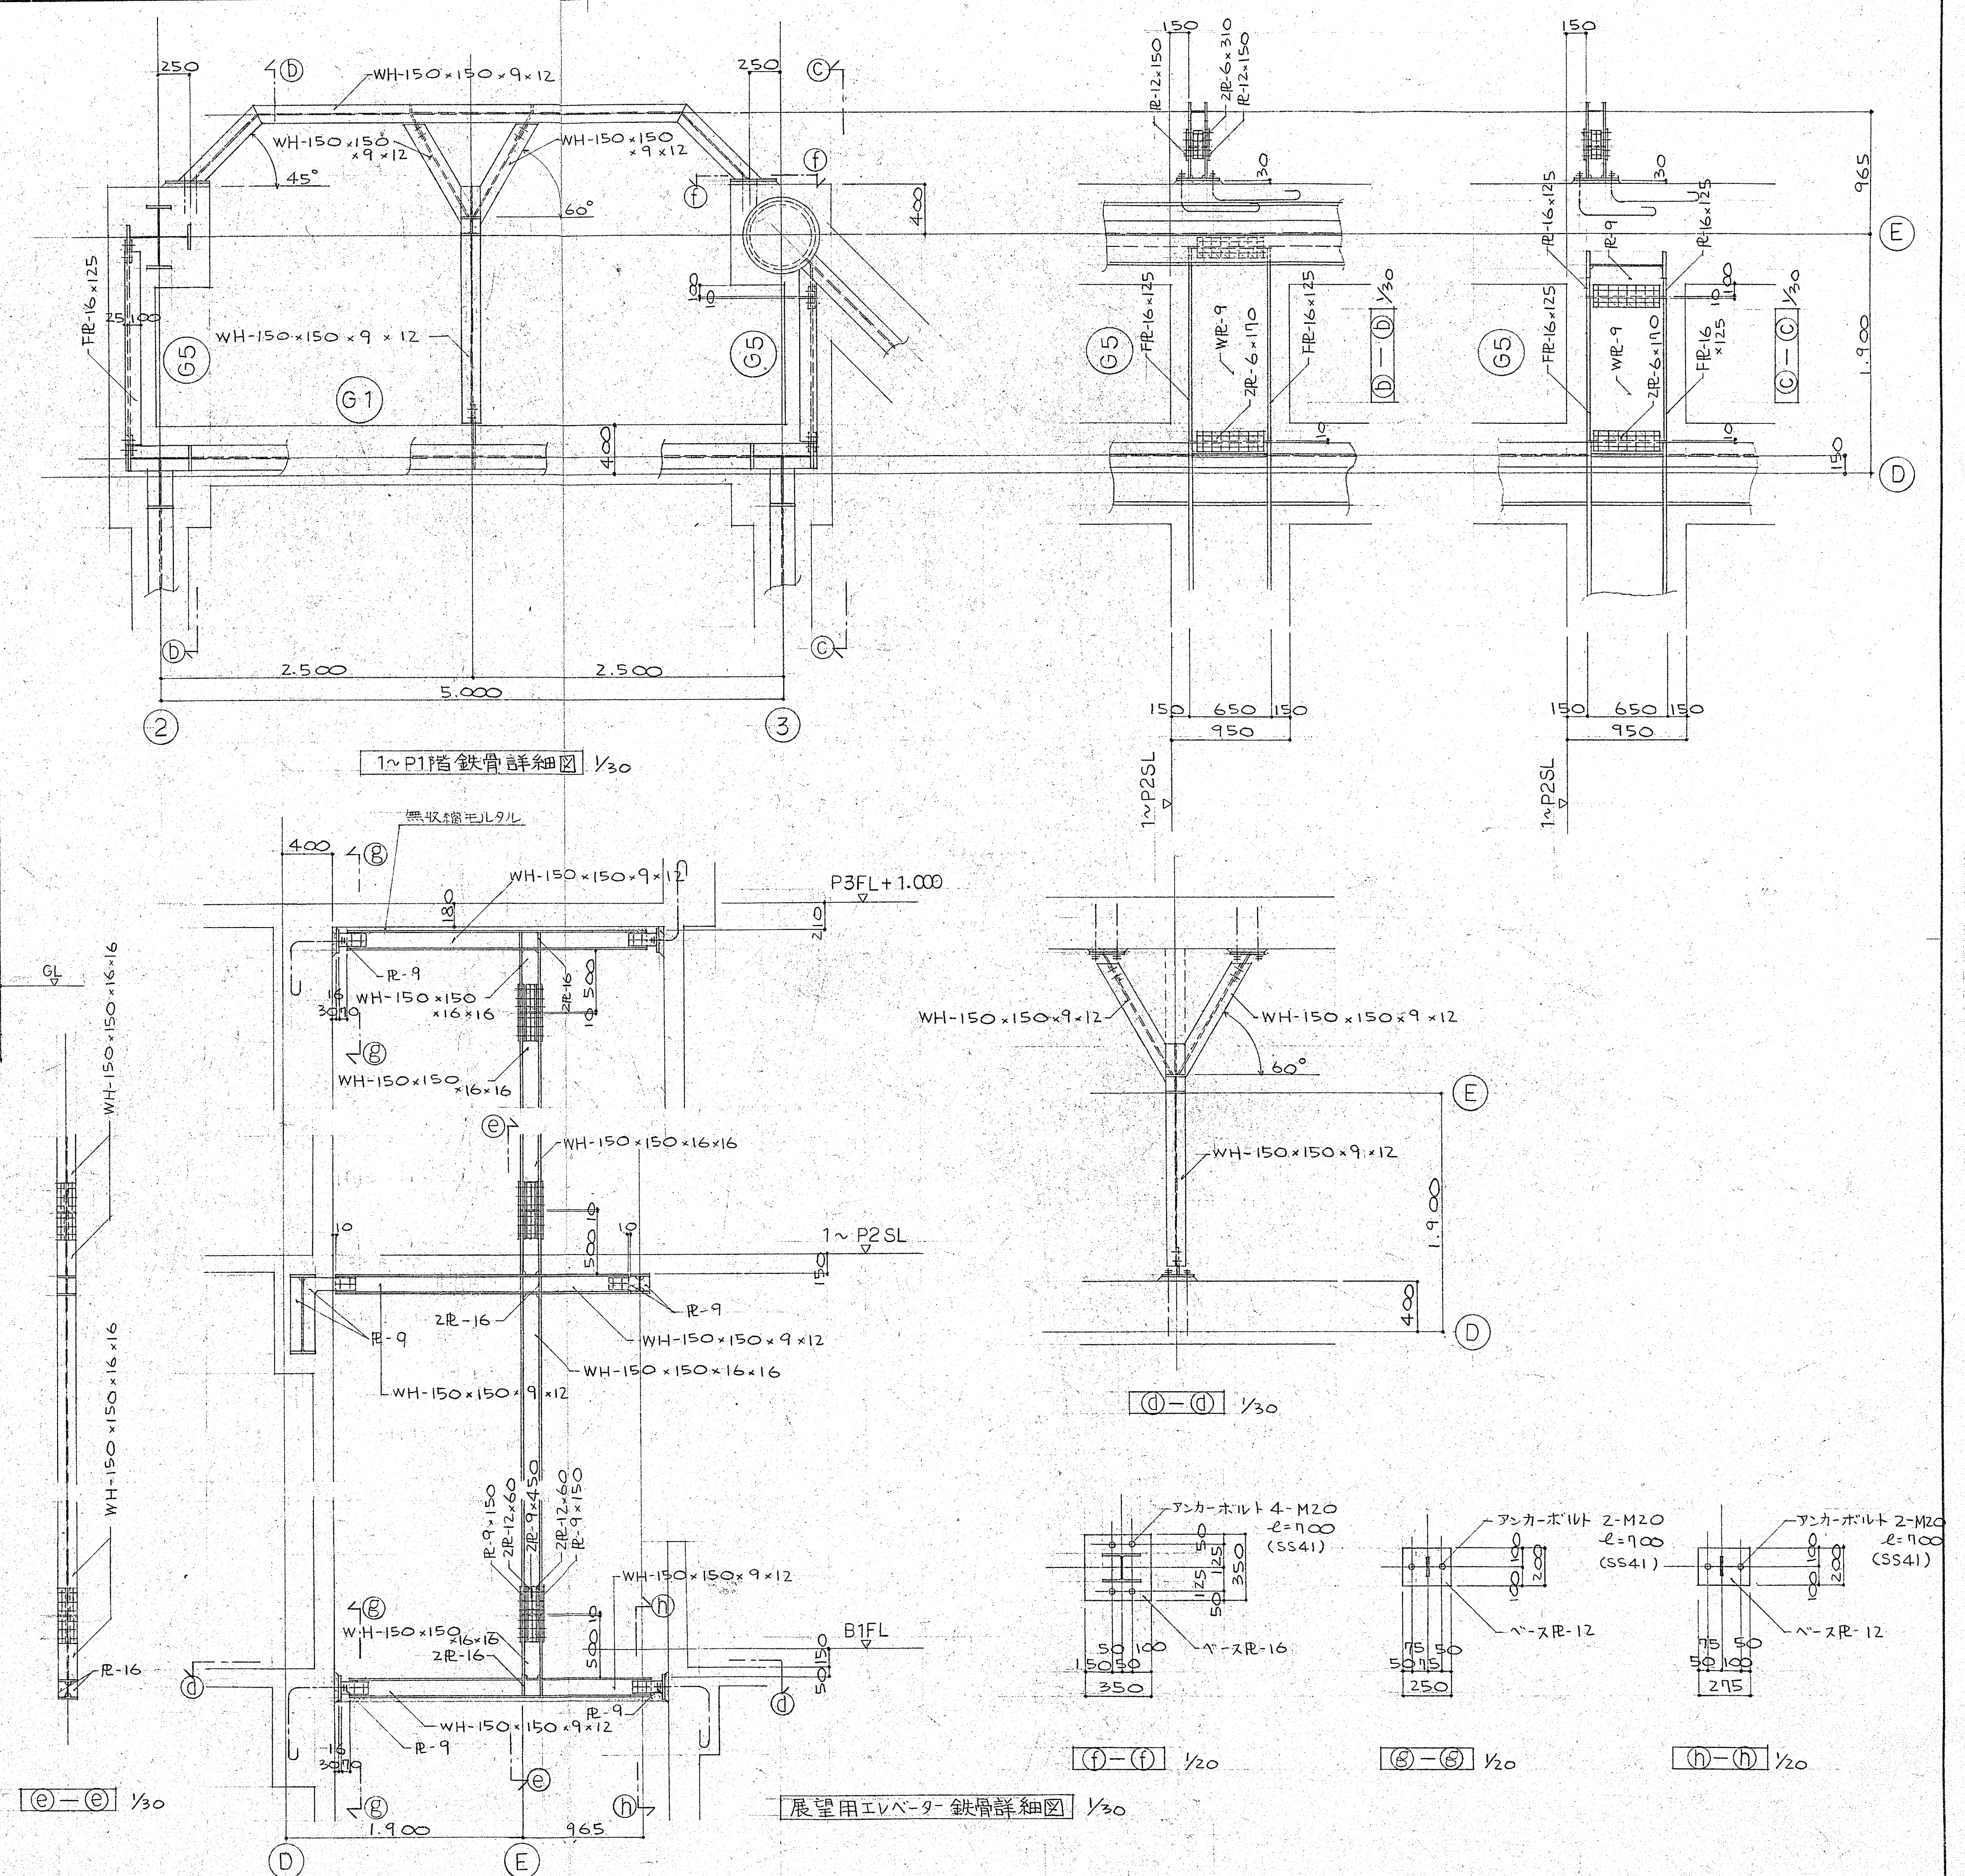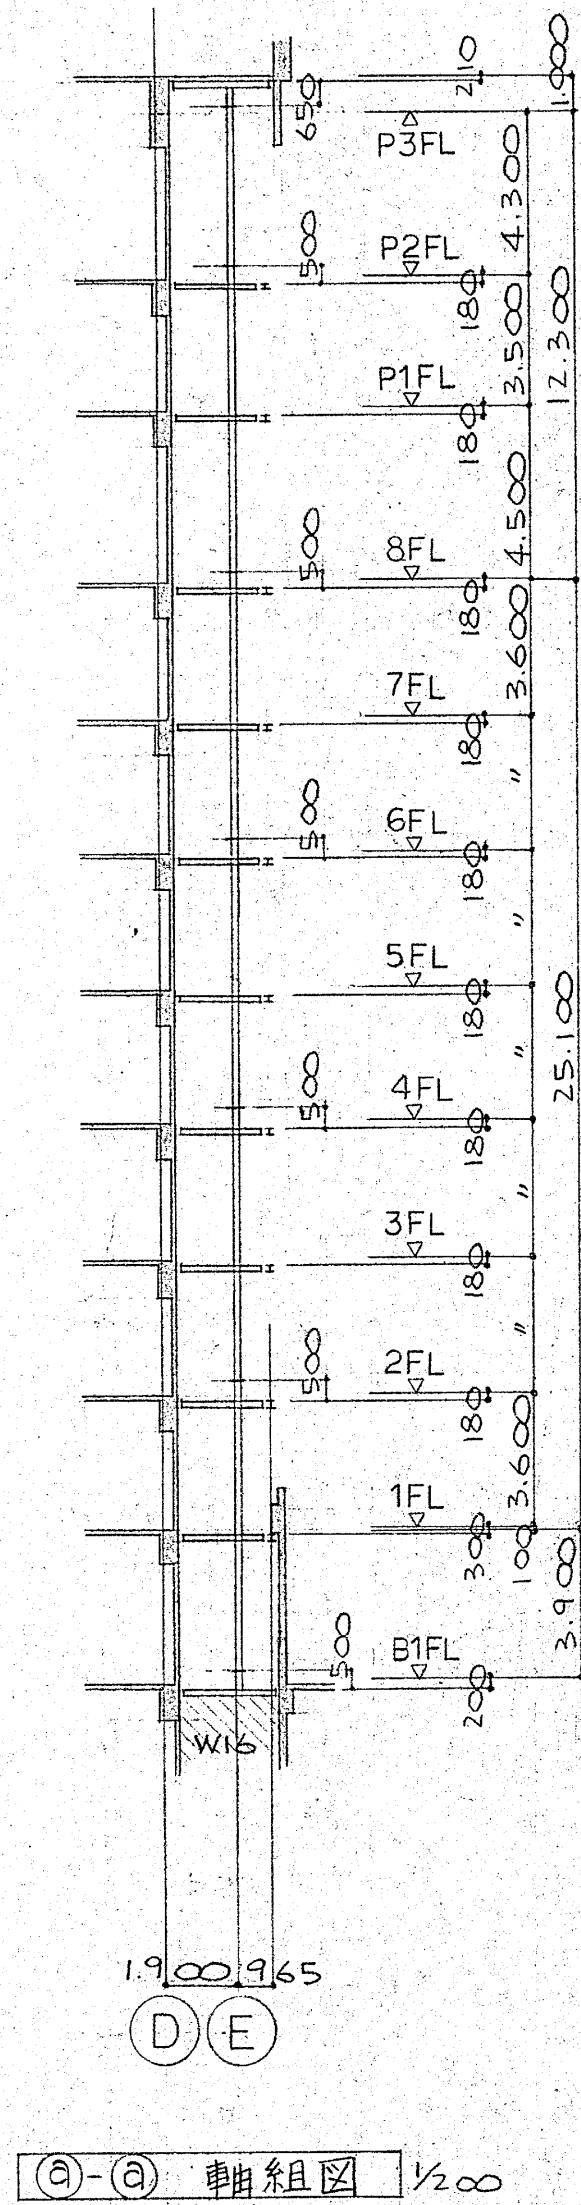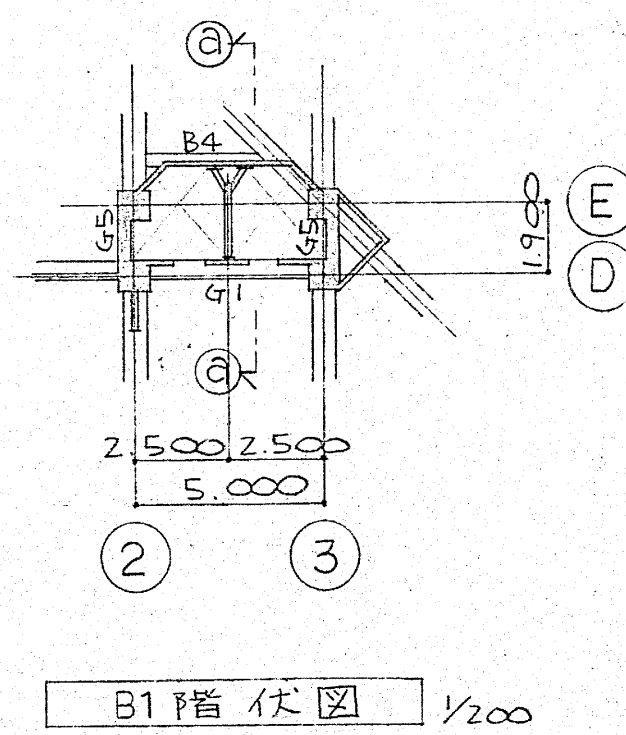

磨工	53.	1.	16
鍍工	55.	7.	30
監理	56.	13.	20
施工	57.	14.	20

共通事項



1. 溶接符号は 鉄骨詳細図 NO1~NO.3を参照
2. ボルト表示
+ M20 (FIOT) ヒッチ @ 70 へりあき 40 はしあき 40
+ M 22 (FIOT) " @ 80 " 40 " 45

府中駅北口市民施設(仮称)新築工事

鉄骨詳細図(6) 1/20.30.200

36 — 36

No. T-521122 -

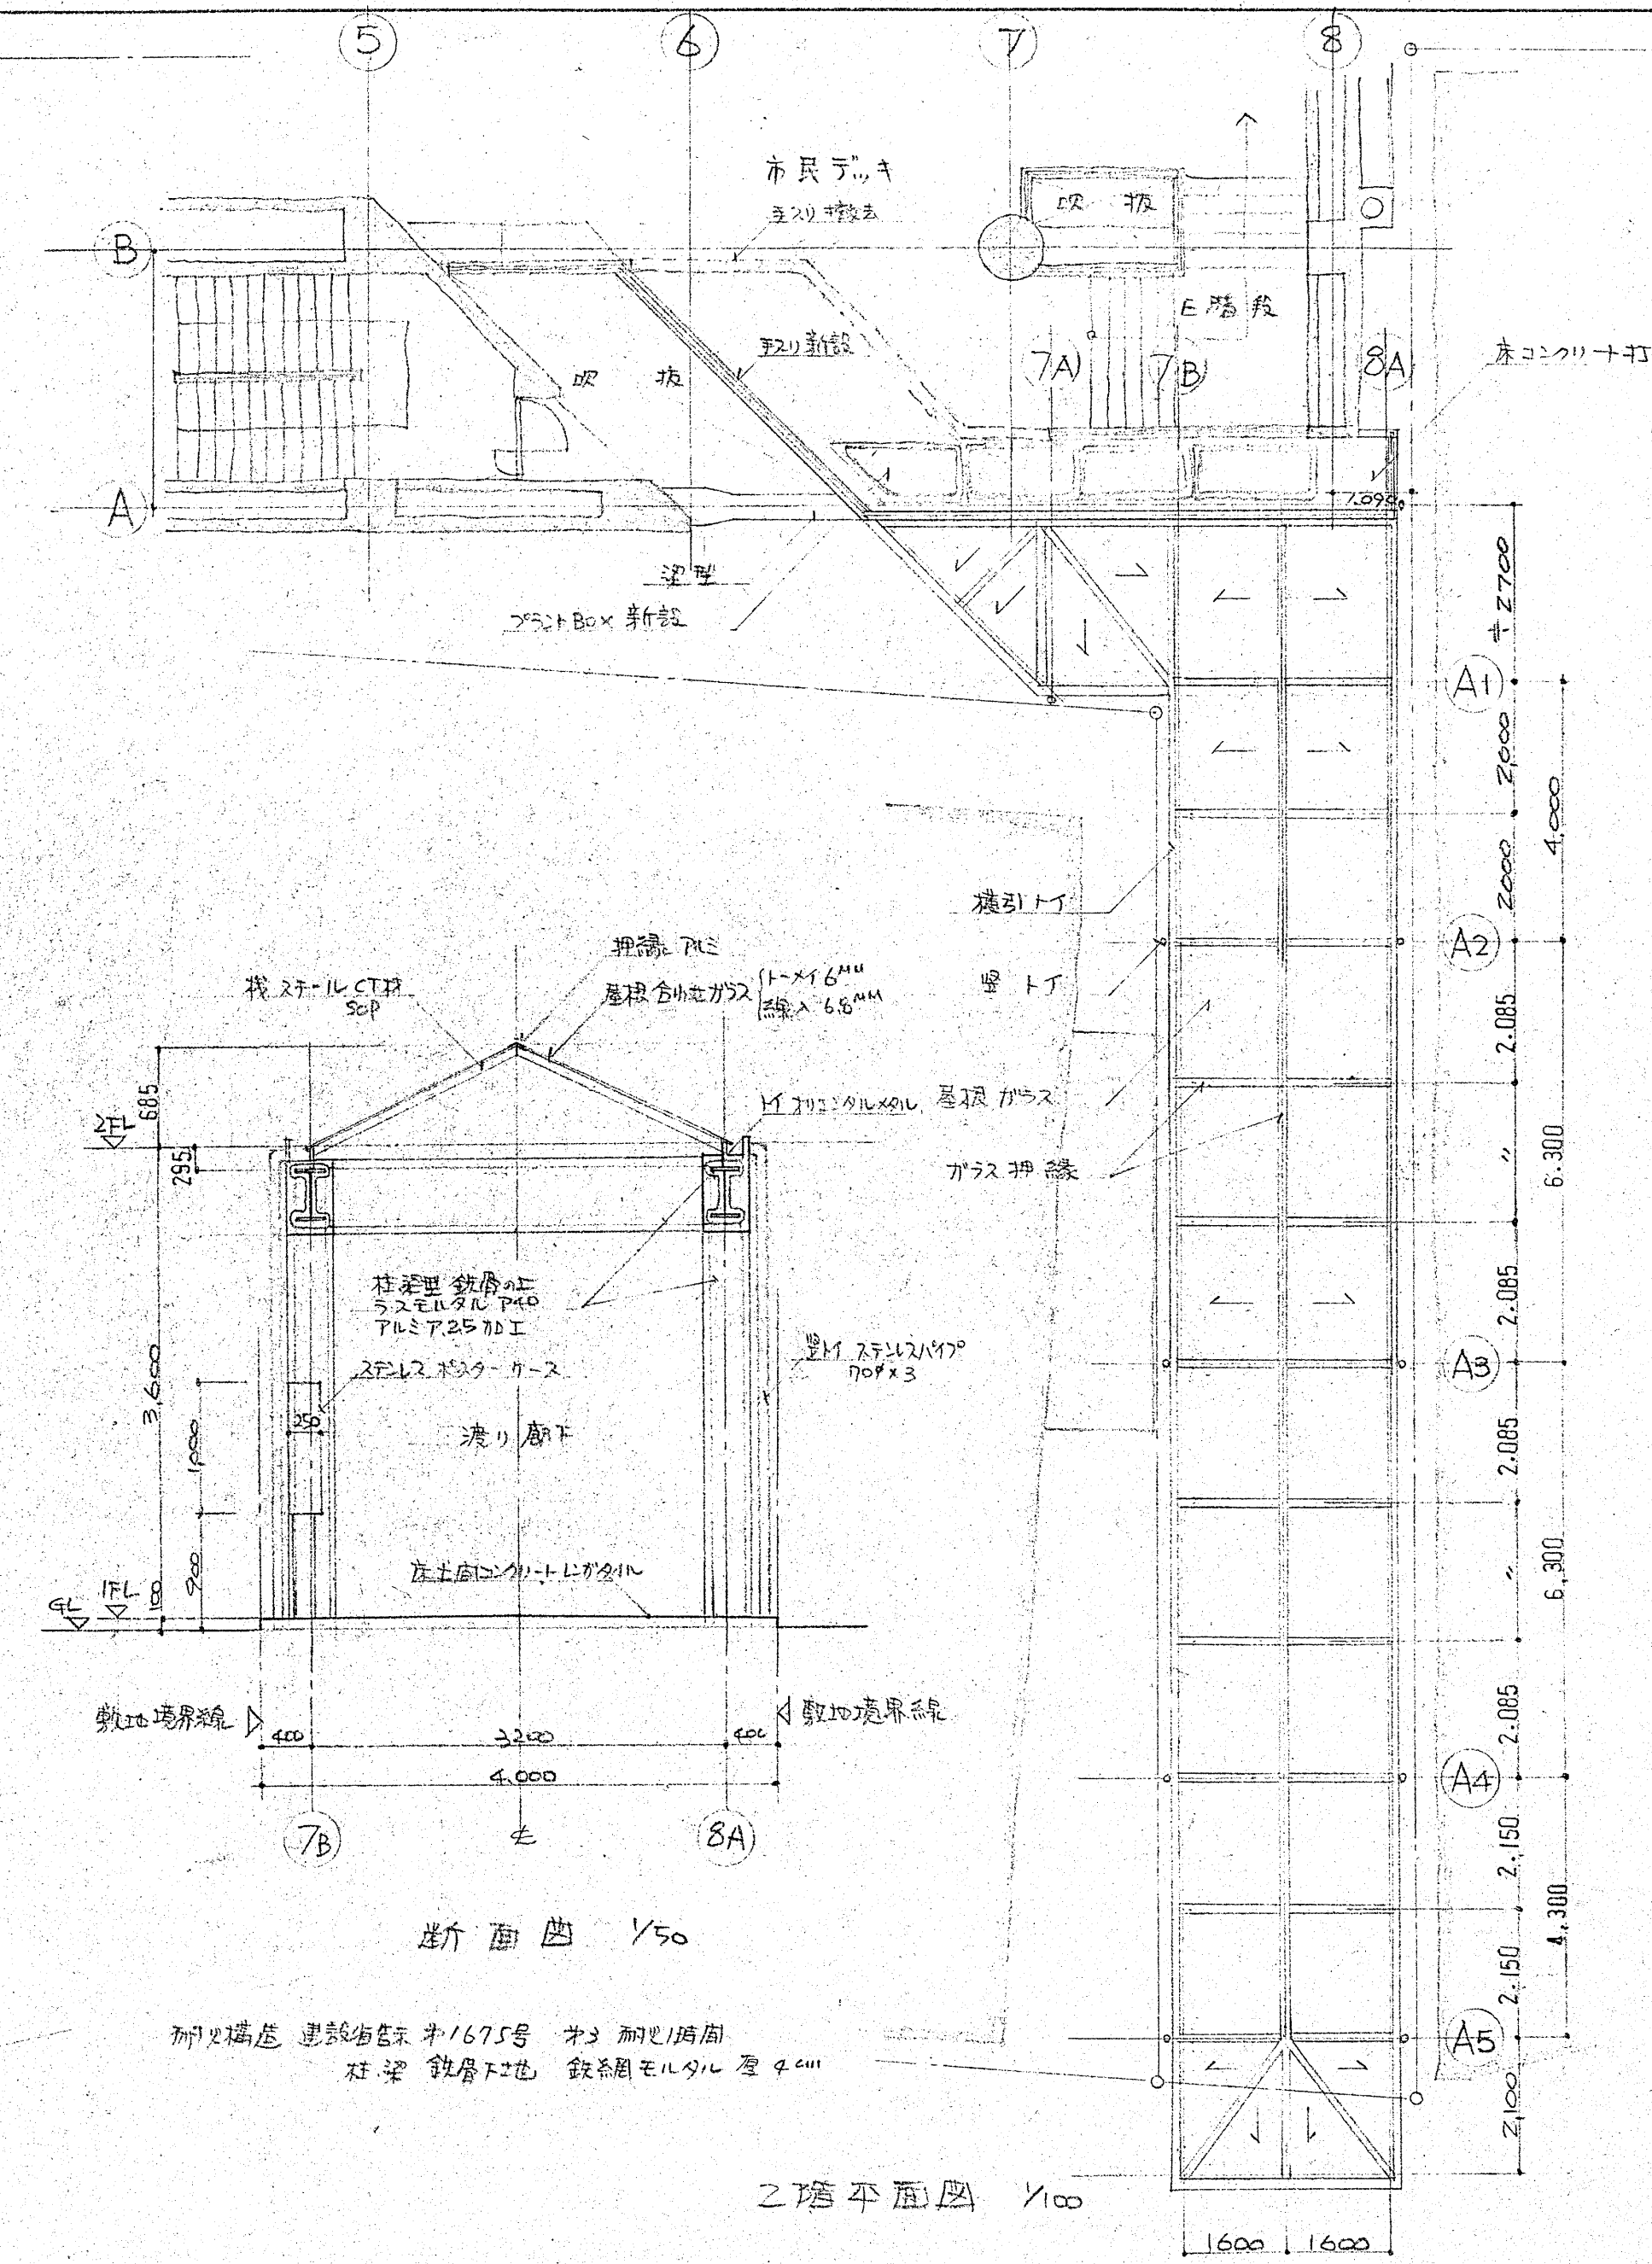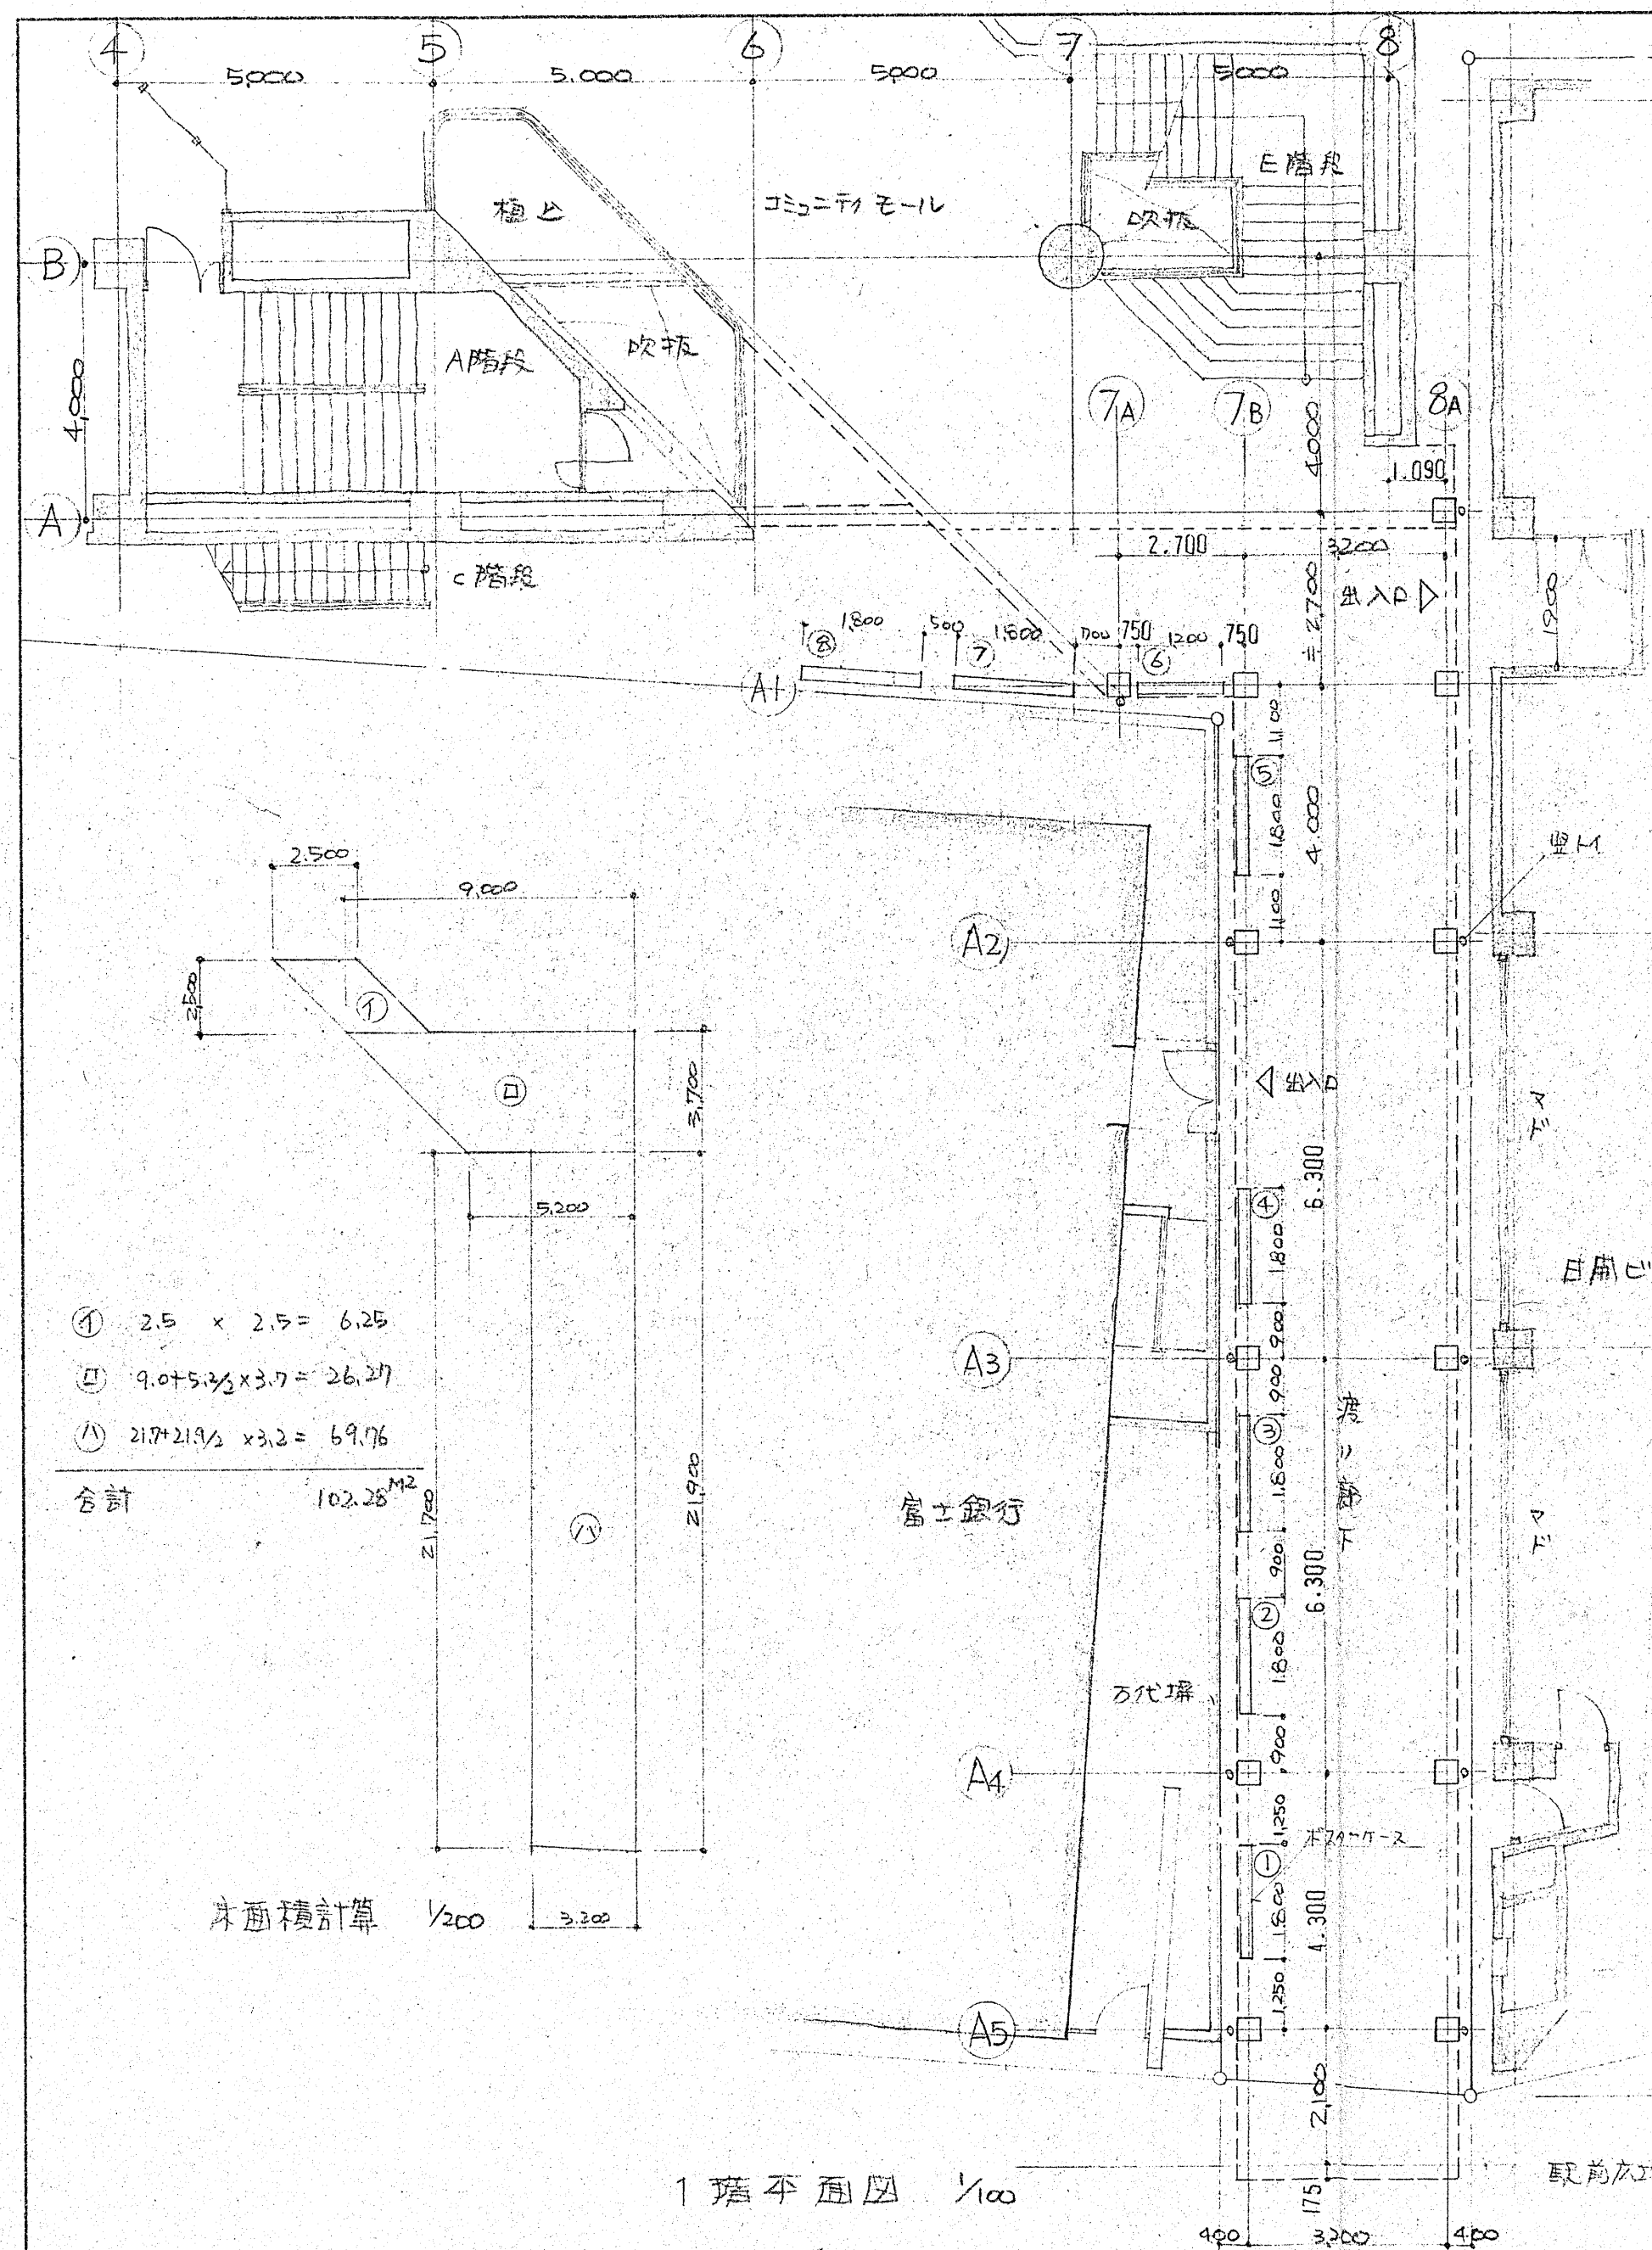

設計	53. 1. 16	55. 4. 7	南関東建設工業株式会社
監工	55. 7. 30		
監理	佐々木 謙		
監工	中村 文雄		

設計	53. 1. 16	55. 4. 7	南関東建設工業株式会社
監工	55. 7. 30		
監理	佐々木 謙		
監工	中村 文雄		

府中駅北口市民施設(仮称)新築工事

2階平面図 1/100

設計	53. 1. 16	55. 4. 7	南関東建設工業株式会社
監工	55. 7. 30		
監理	佐々木 謙		
監工	中村 文雄		

追 - 1

T-521122-

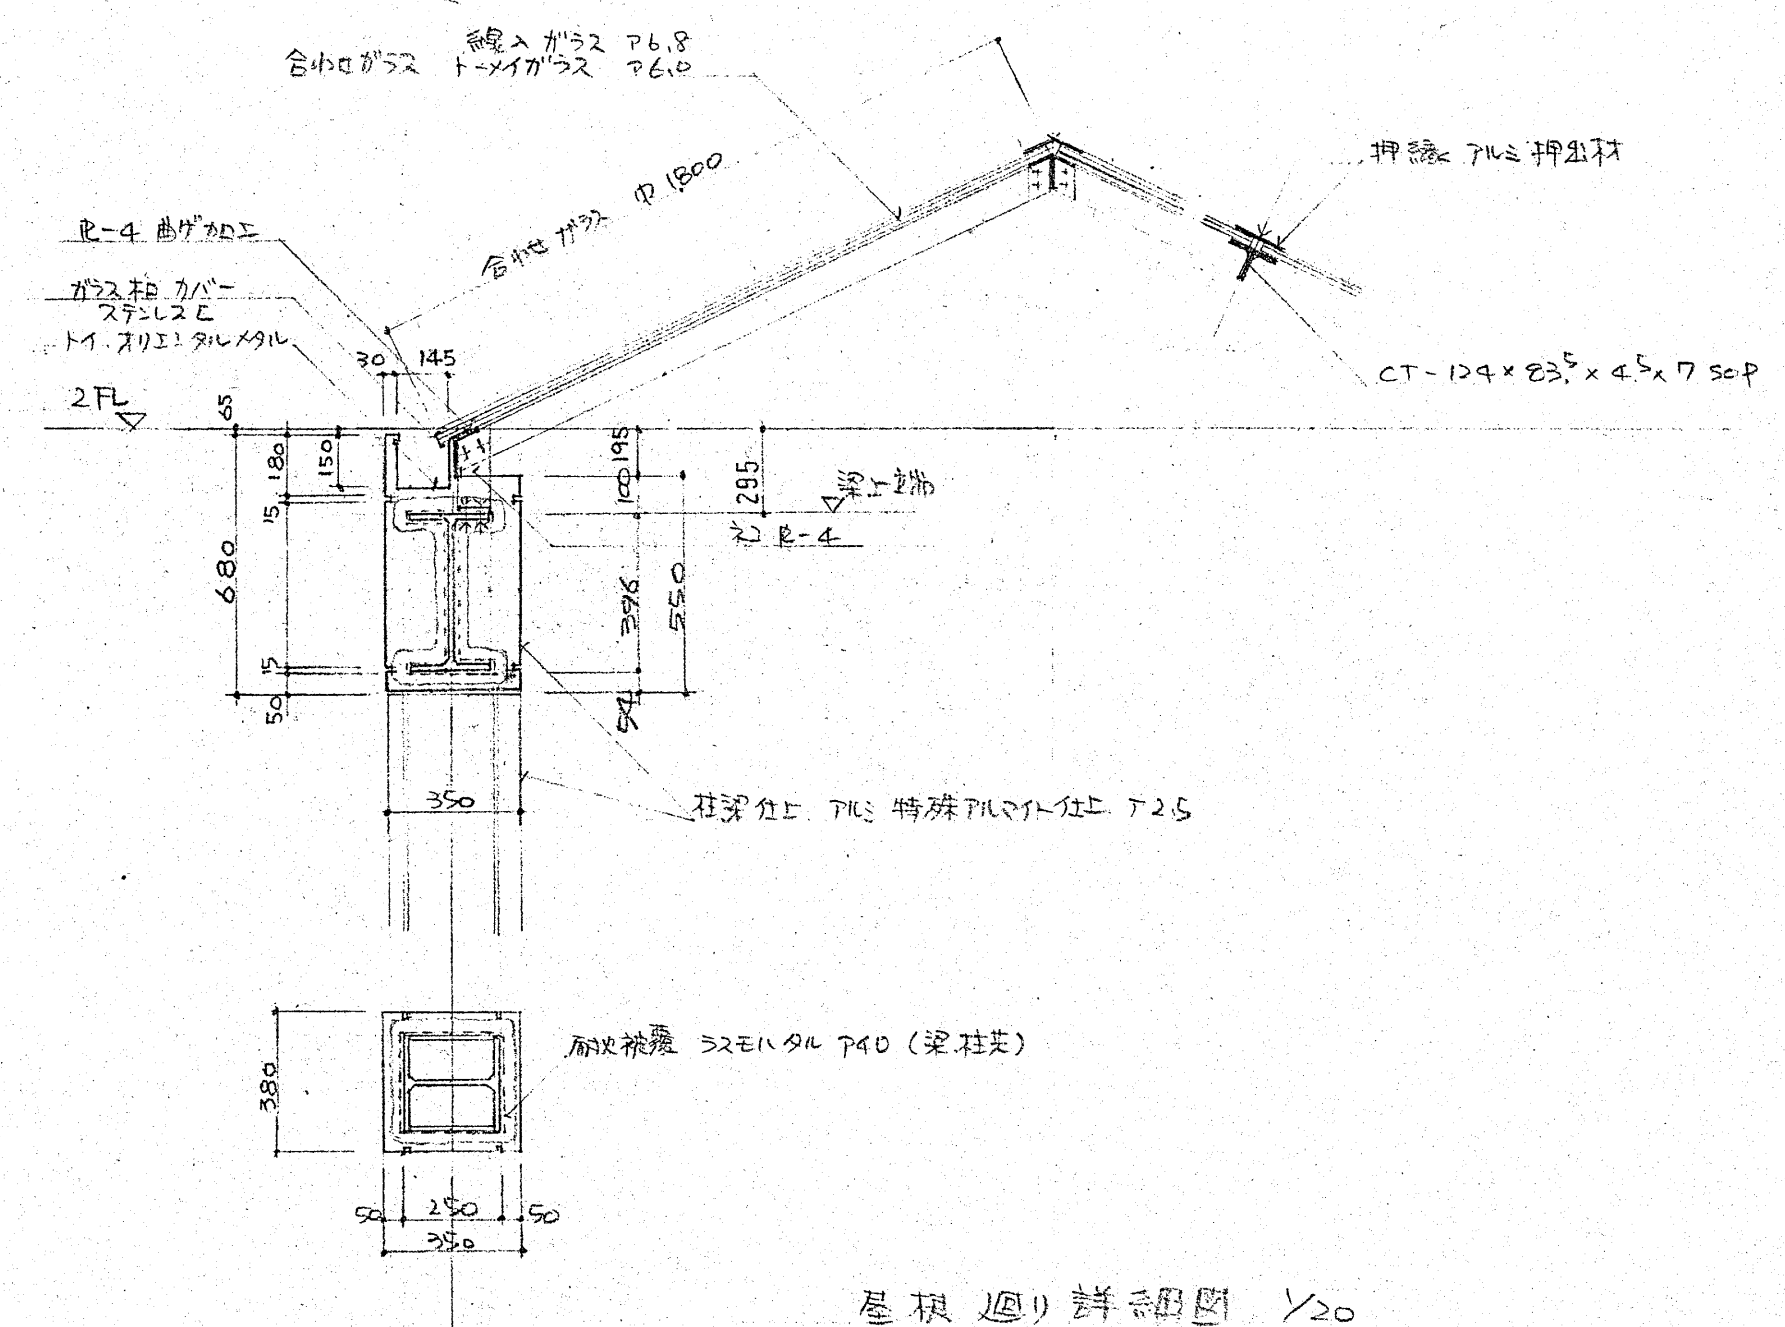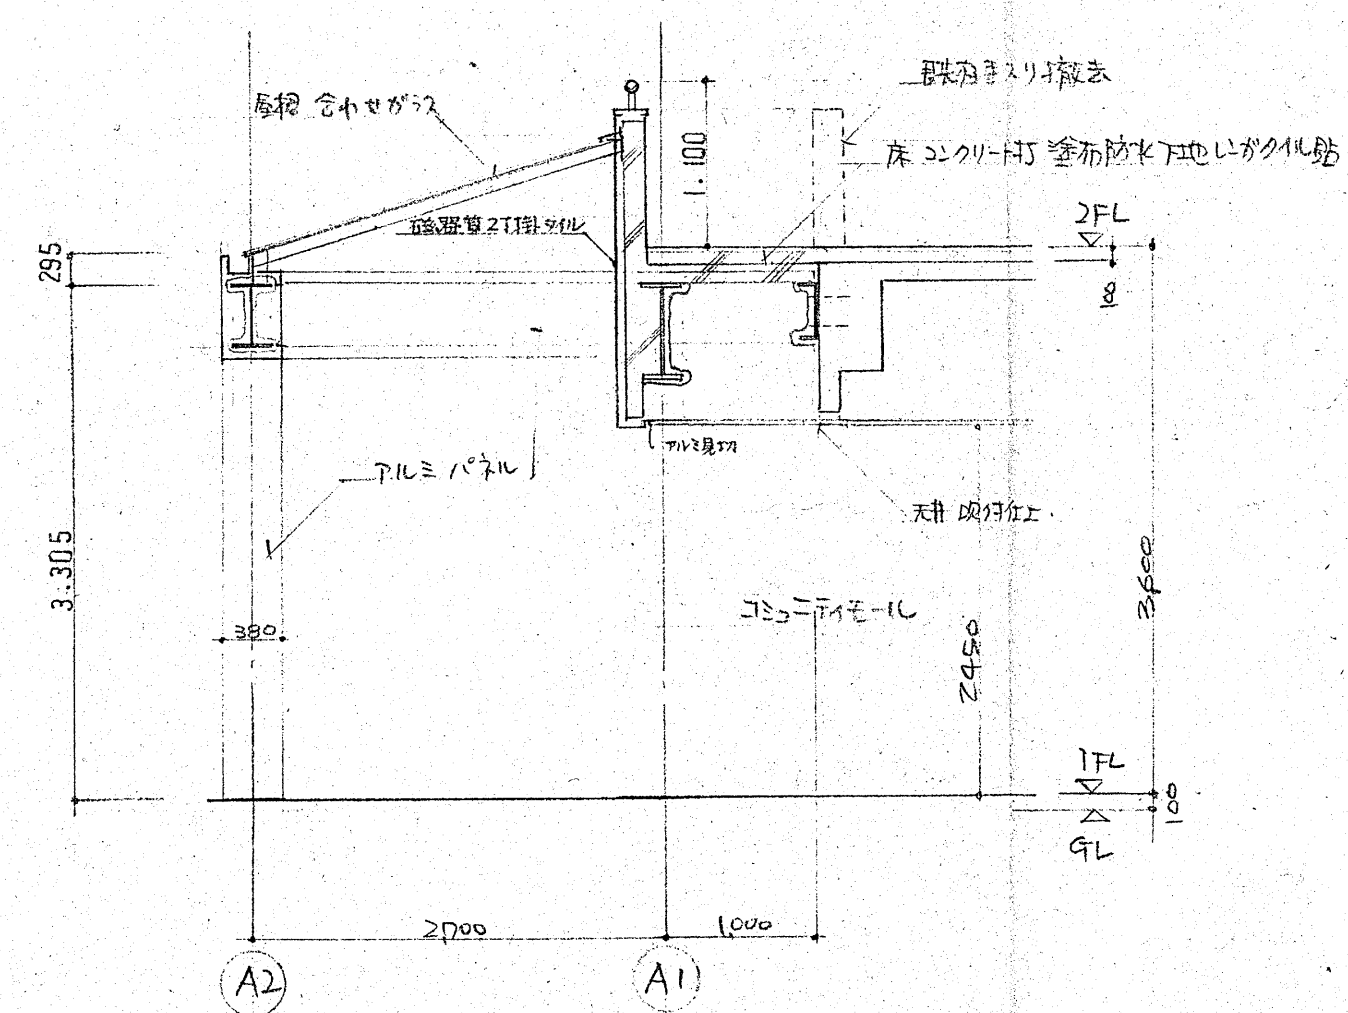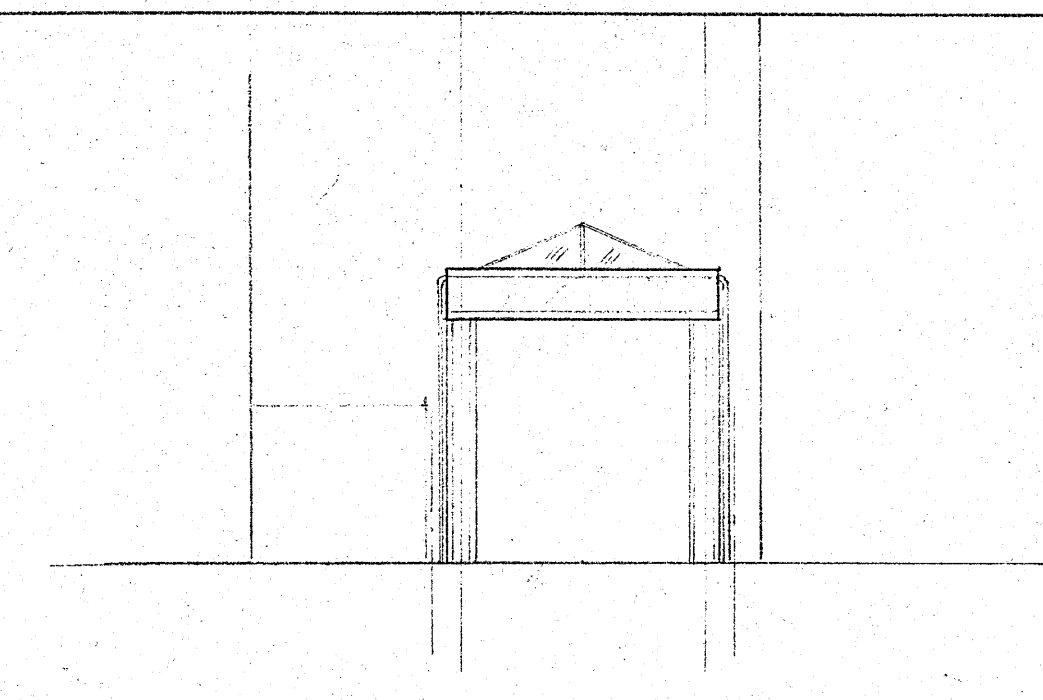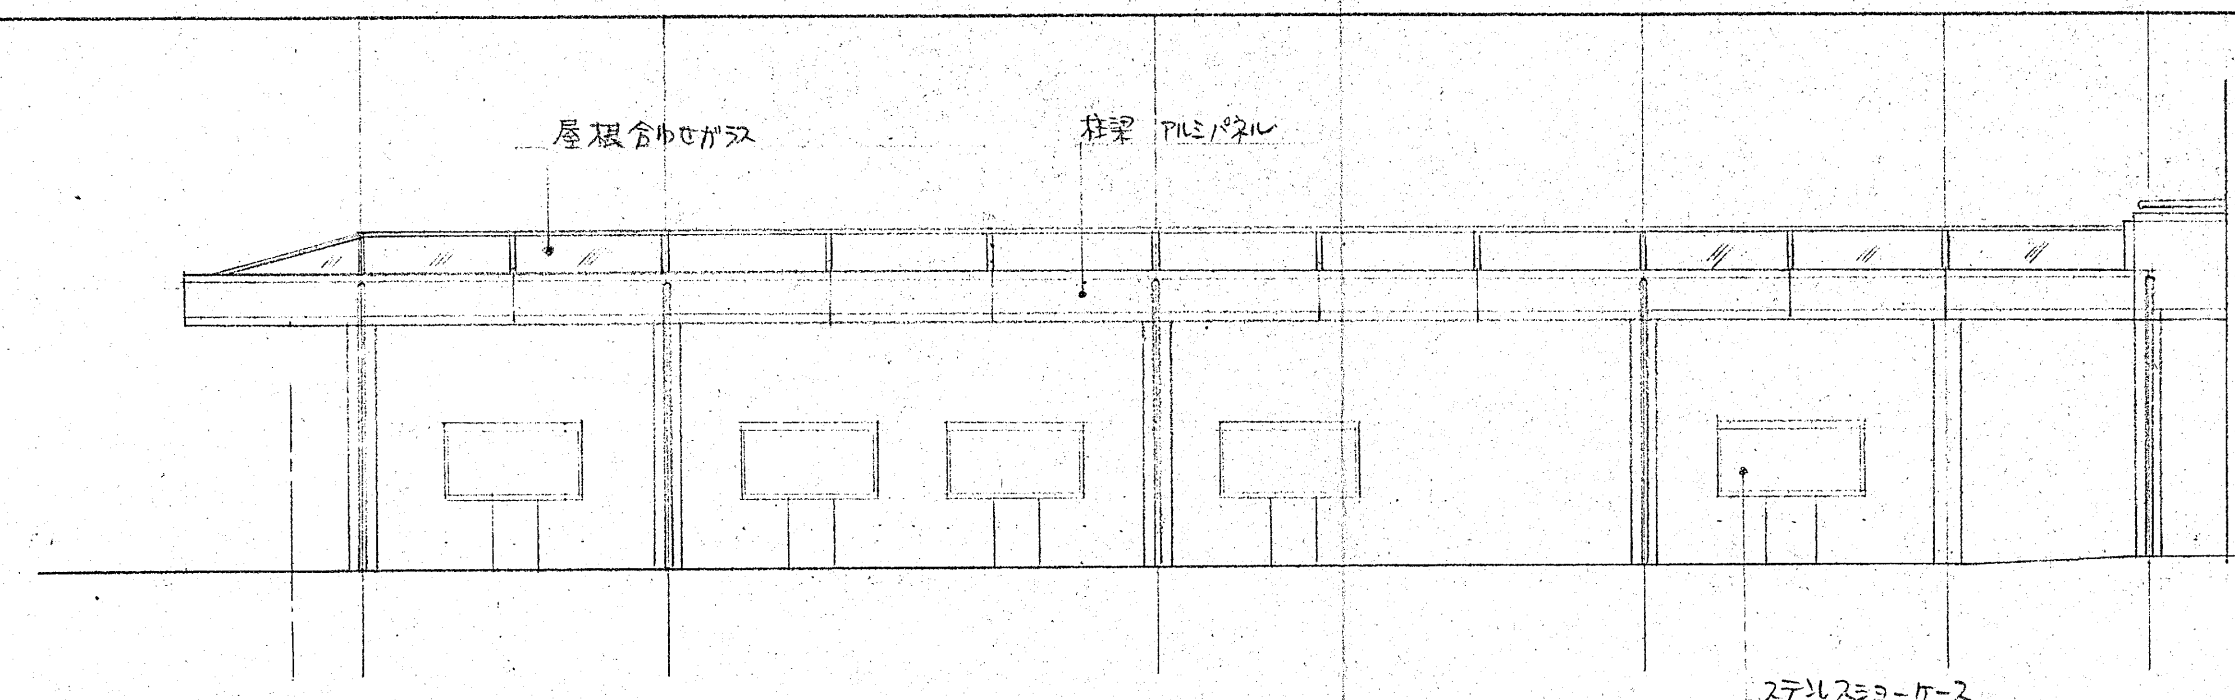








籍工	53	1	16	55	4	7	前因1通器變更追加
籍工	55	7	30				
監理	野田 研二						
籍工	田中 隆夫						

府中駅北口市民施設(仮称)新築工事

渡り廊下 立面図、詳細図

⑤ 追 - 2

T-521122 -

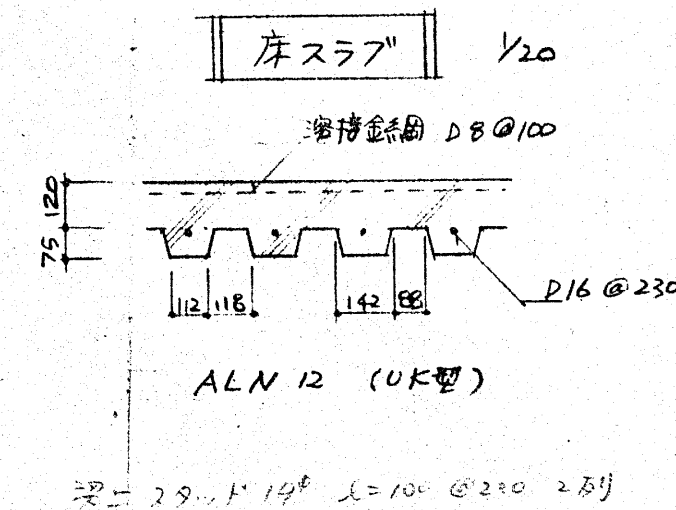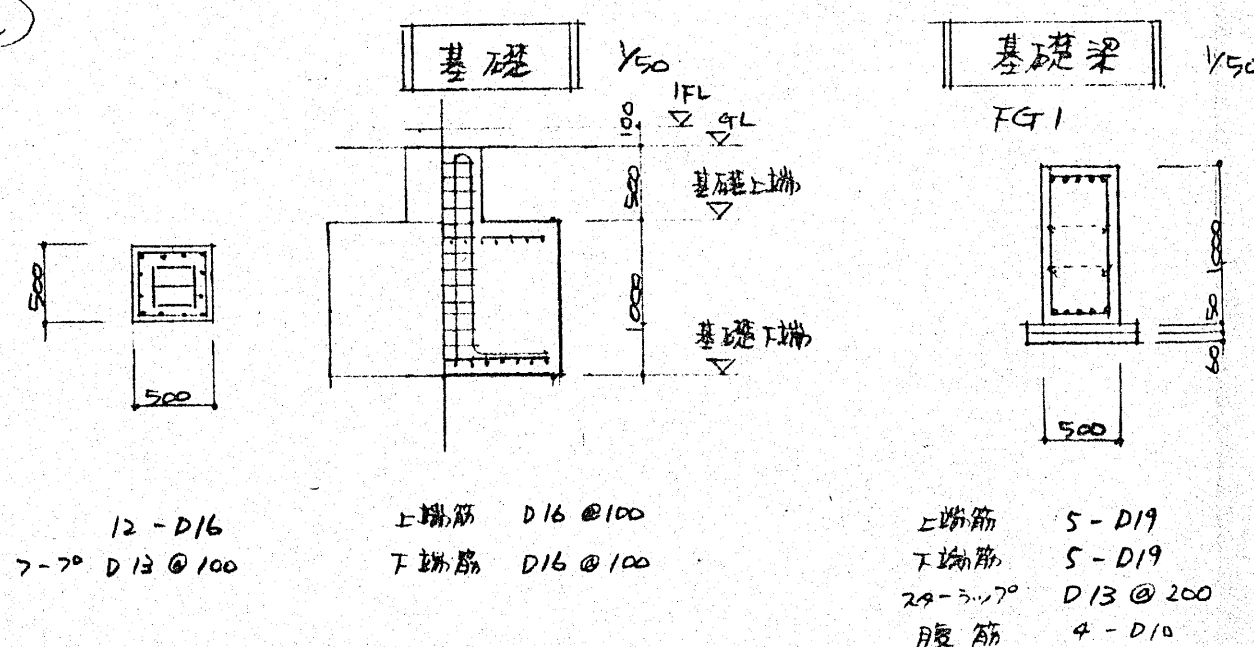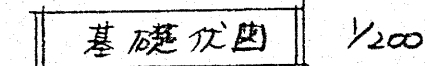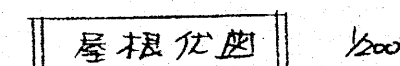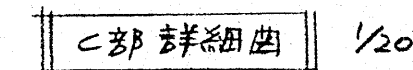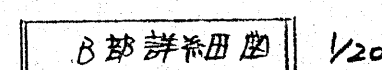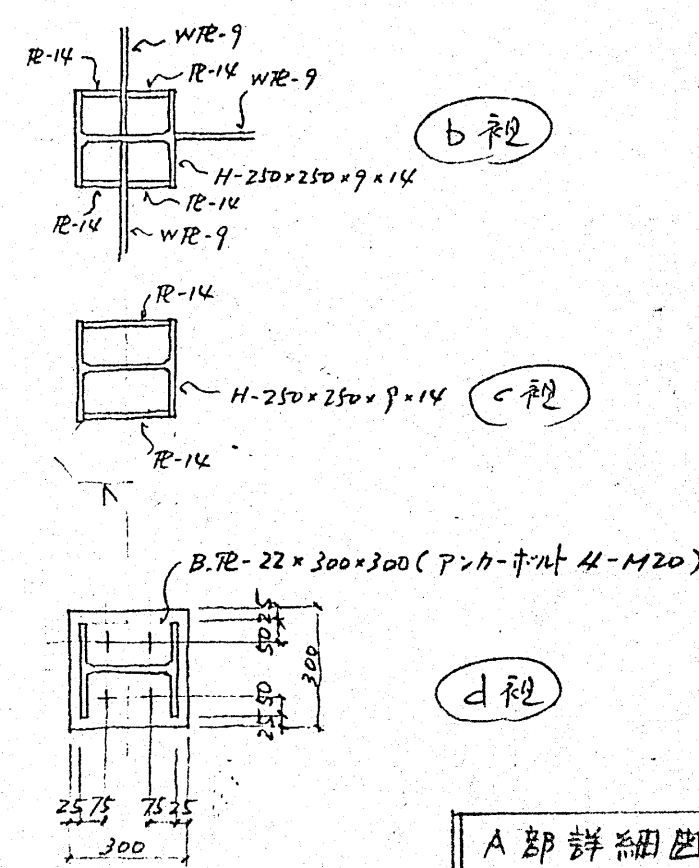

鉄筋 SD 30
コンクリート FC 210
鉄骨 SS 41

特記すべき事項は、本設計に依る

符号	部材名
柱	 $- H - 250 \times 250 \times 9 \times 14$
q1	$END \quad WH - 376 \times 222 \sim 199 \times 9 \times 12$ $C \quad H - 376 \times 199 \times 7 \times 11$
q2	$WH - 376 \times 250 \times 200 \times 9 \times 12$
q3	$WH - 650 \times 250 \times 9 \times 16$
B1	$H - 376 \times 199 \times 7 \times 11$
B2	$L - 380 \times 100 \times 105 \times 16$


竣工	53	1	16	55	4	7	南明山公路改建工程
竣工	55	7	30				
监理	55	7	30				
竣工	55	7	30				

府中駅北口市民施設(仮称)新築工事

渡り廊下 襦造幽

追一

T- 521122 -

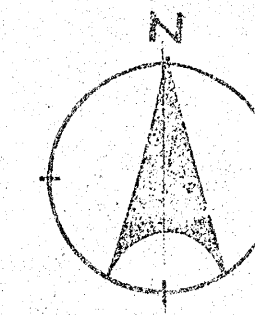

国道 20 号線

現況コンクリート舗装

現況アスファルト舗装

現況アスファルト舗装

路中グリーンプラザ

南本ビル

現況平面図 S 1/200

歩道切下改修部

車道詳細図参照

地盤境界改修部





基本樹改修工事 (4ヶ所)

路中グリーンプラザ

南本ビル

改修平面図 S 1/200

日南企業ビル

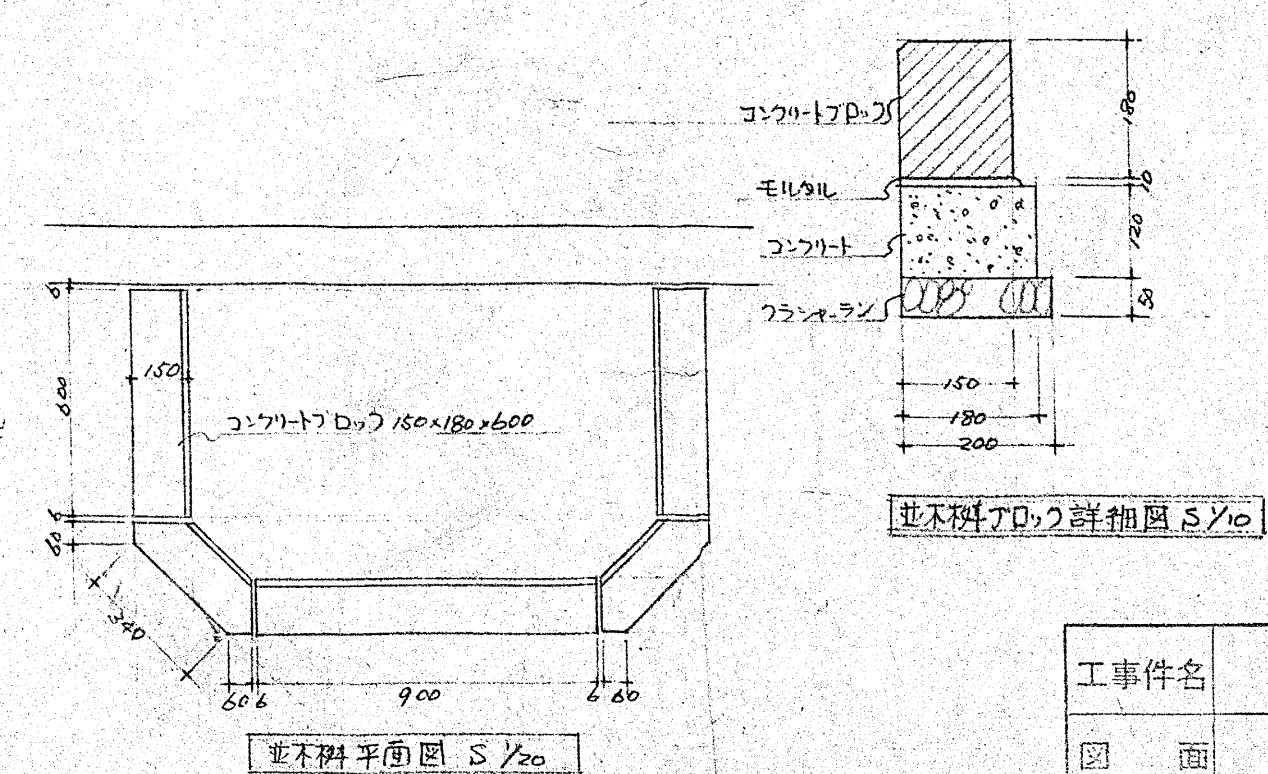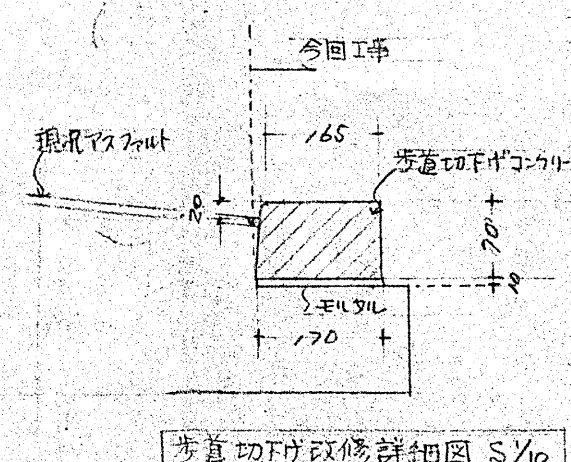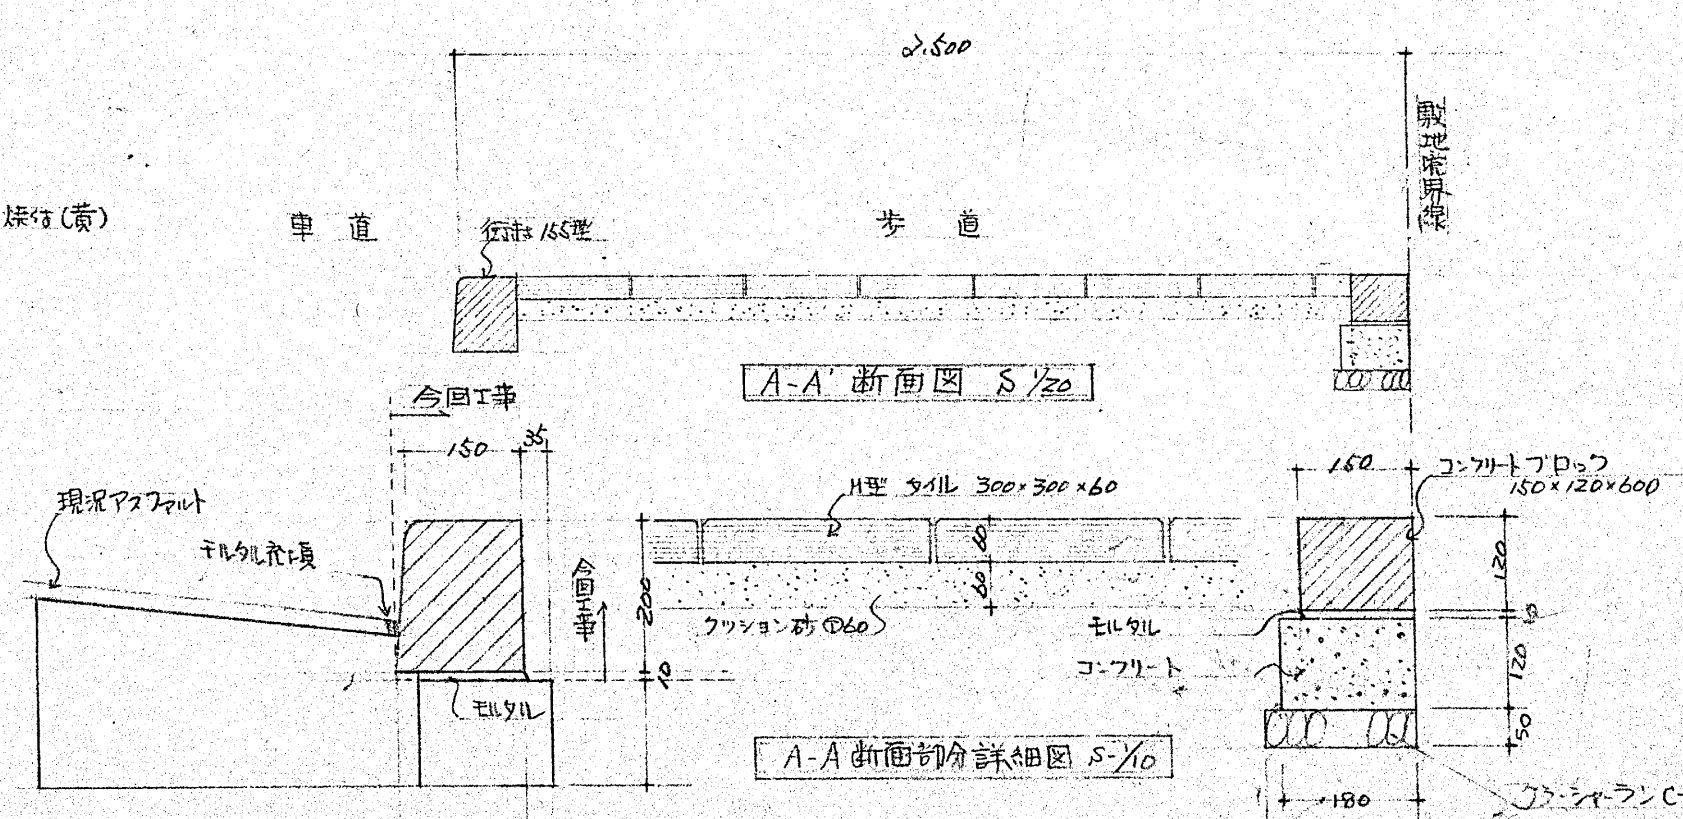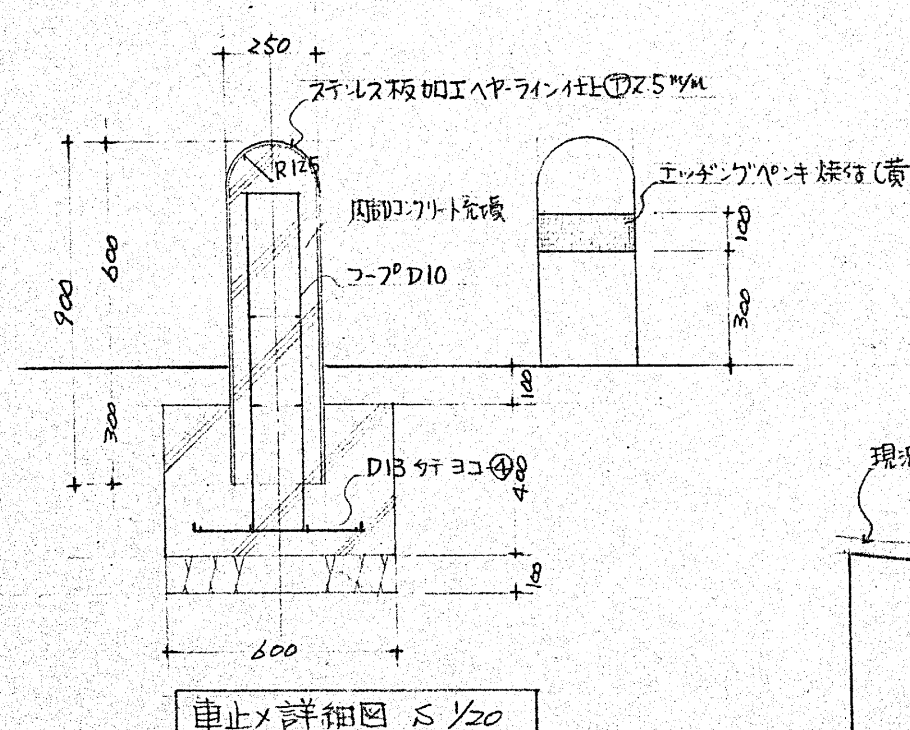

工事件名	年月日
図面	部長課長係長照査設計図番号
編尺	東京都府中市建設部建築課