




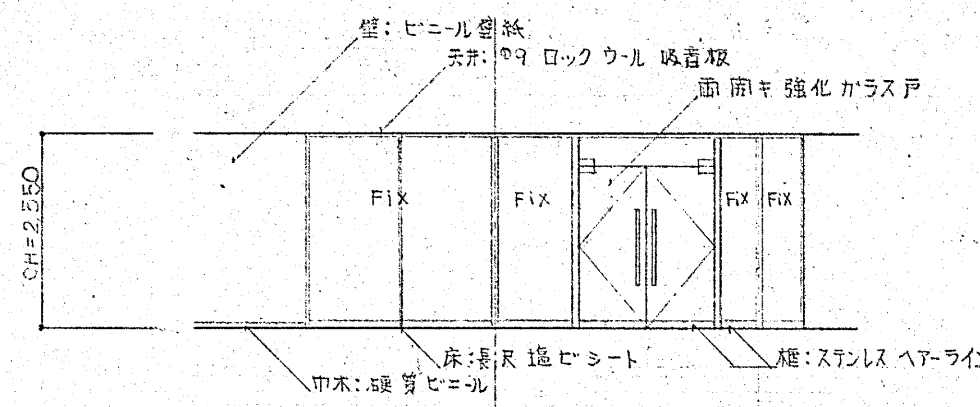


8階ロビーB面展開図 1/100

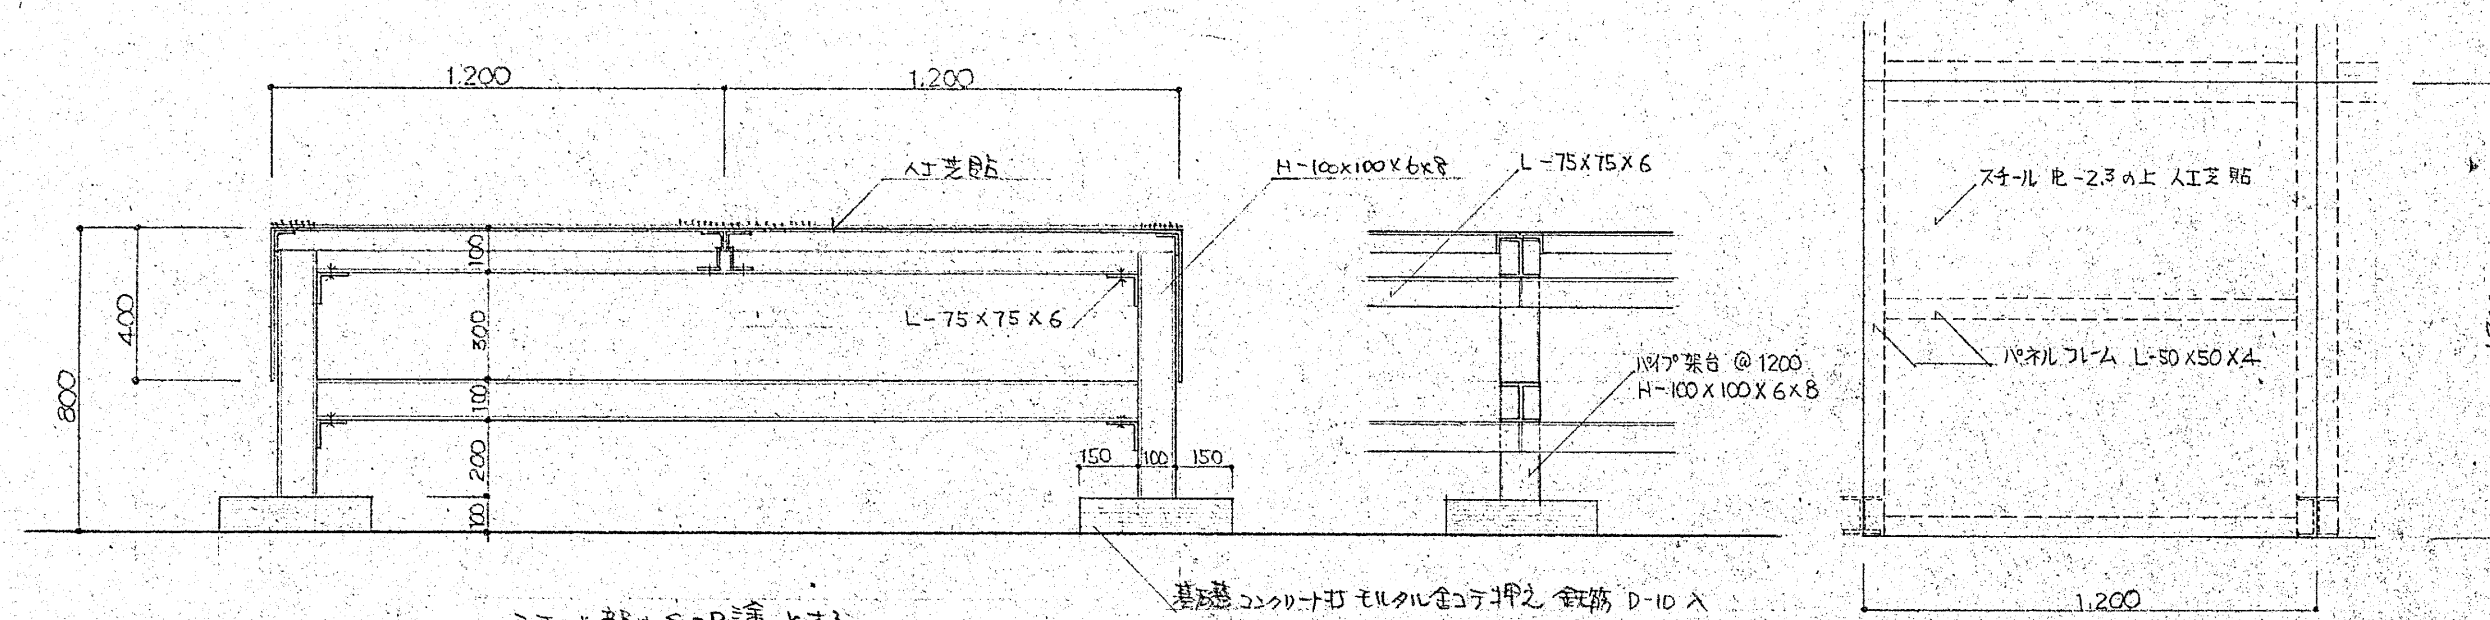

屋上構造物パイプカバー詳細 1/20

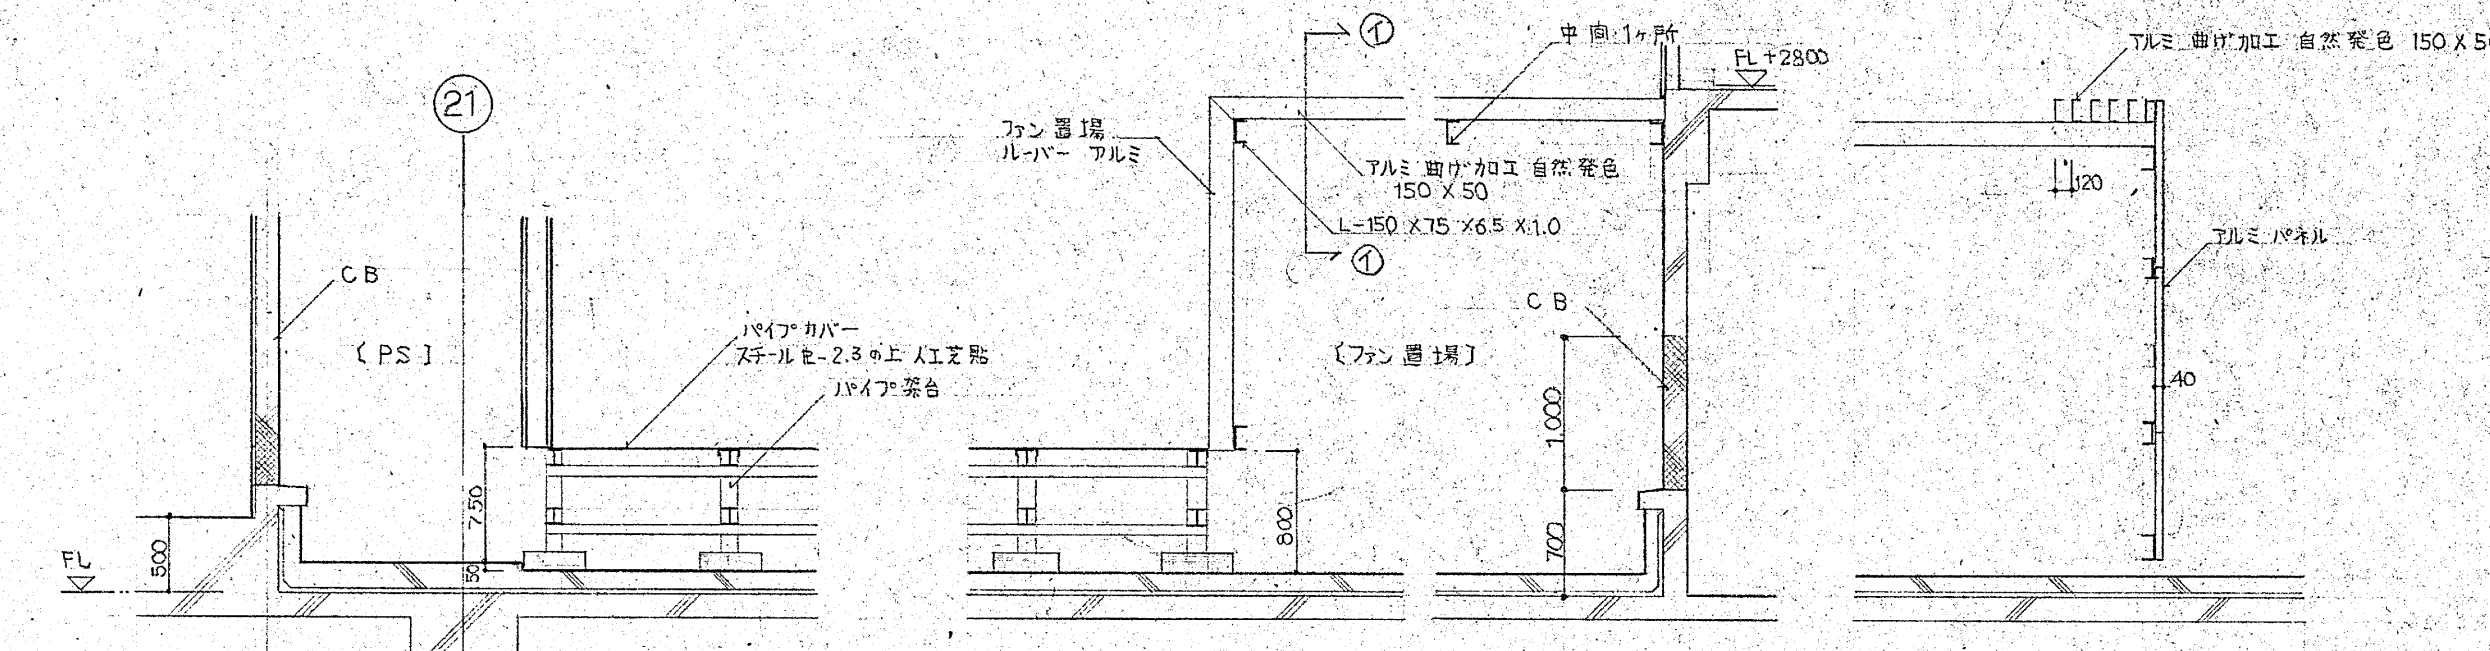


屋上ファン置場詳細 1/50

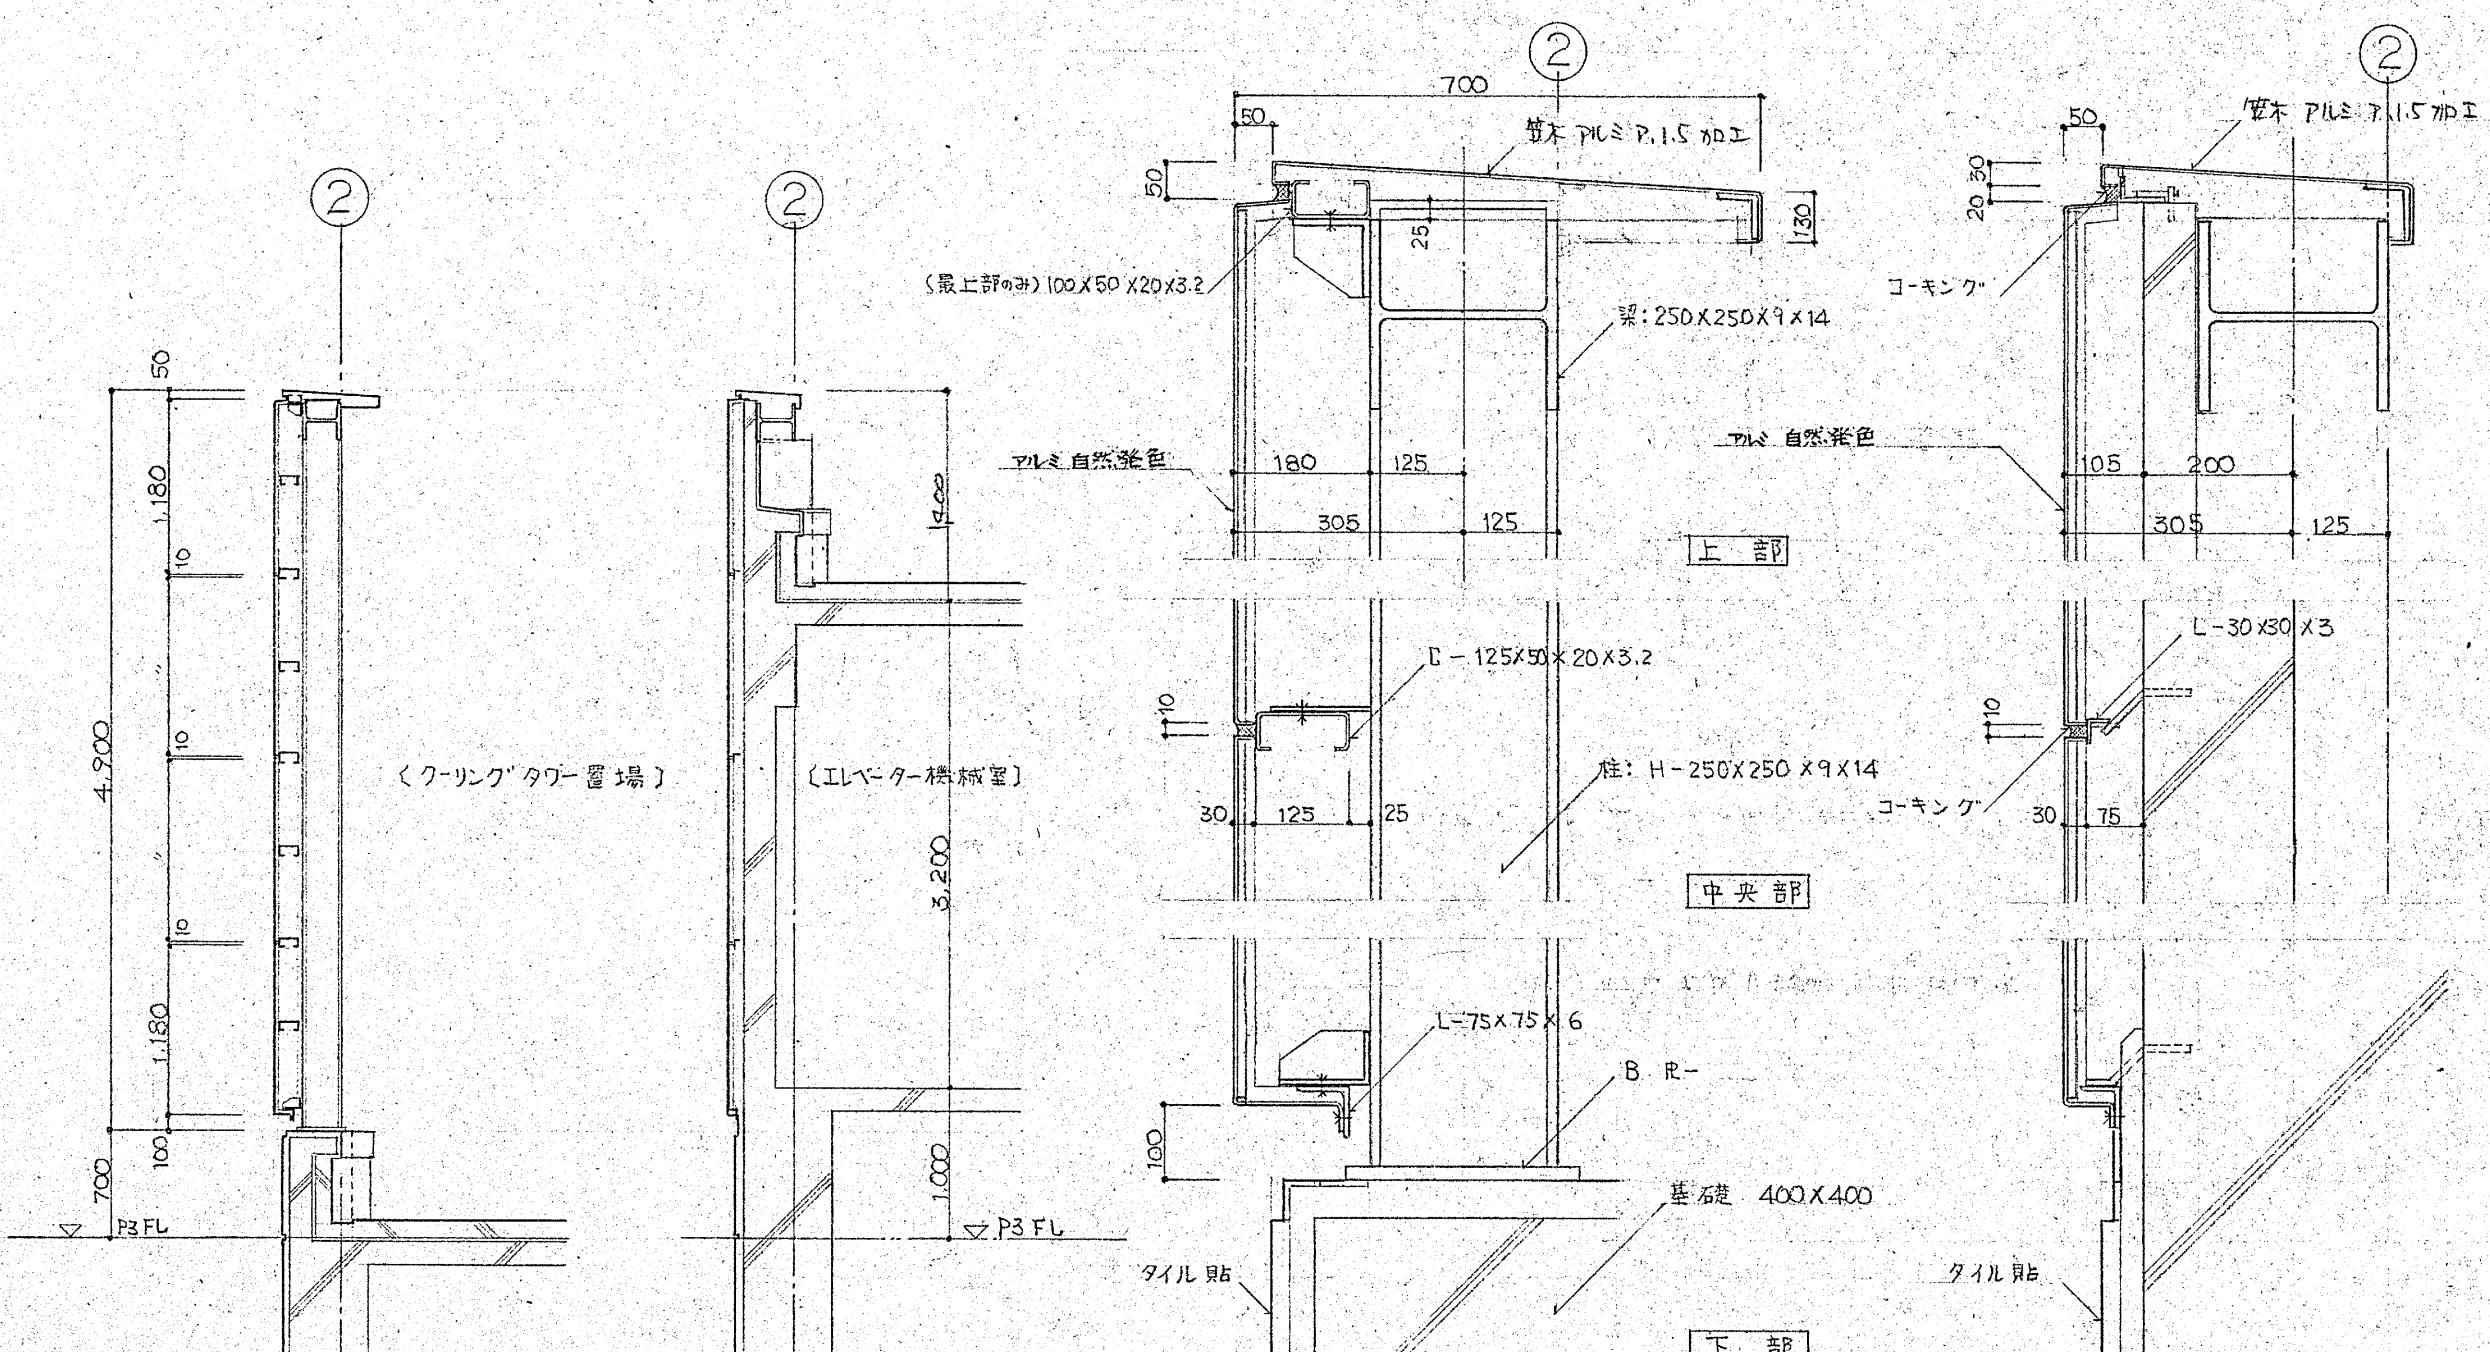


屋上広告塔詳細 1/50・1/20

スチール部はSOP塗り.

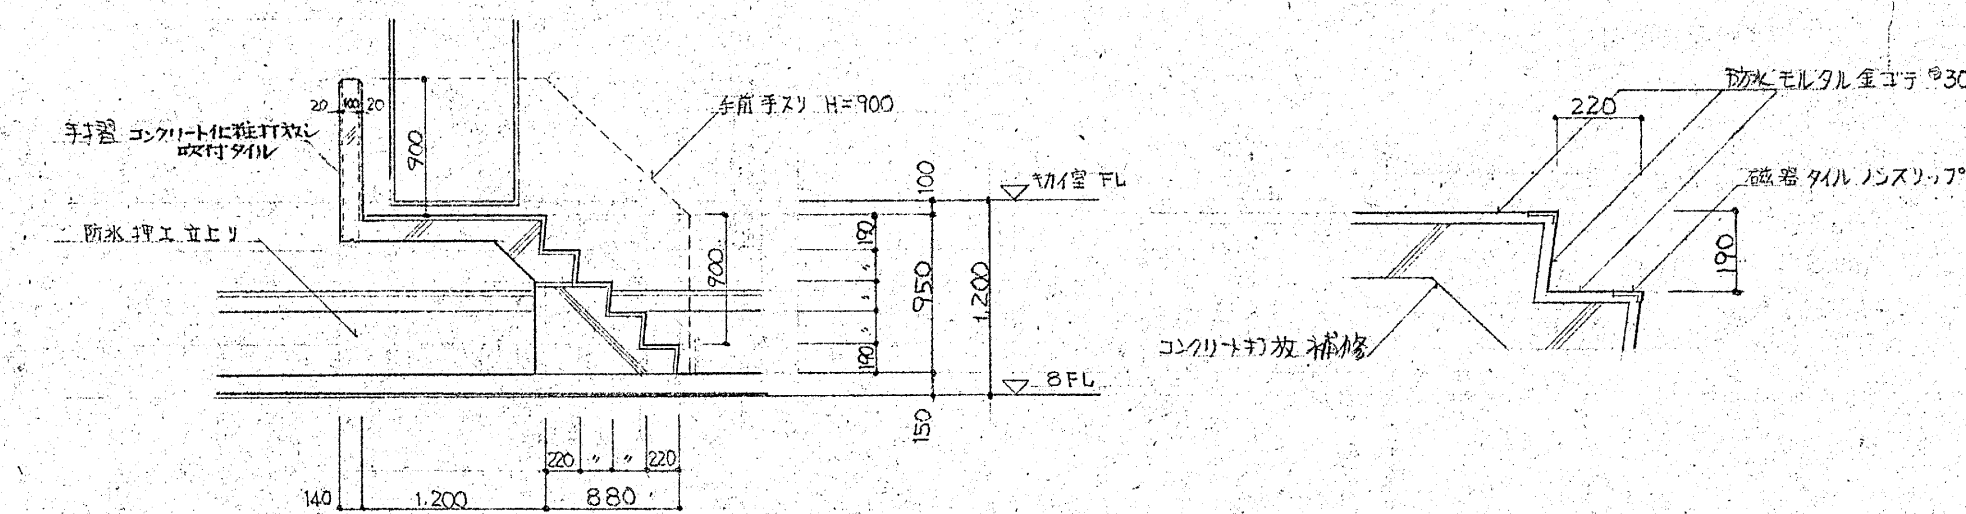


機械室階段断面 1/50


階段部分詳細 1/20

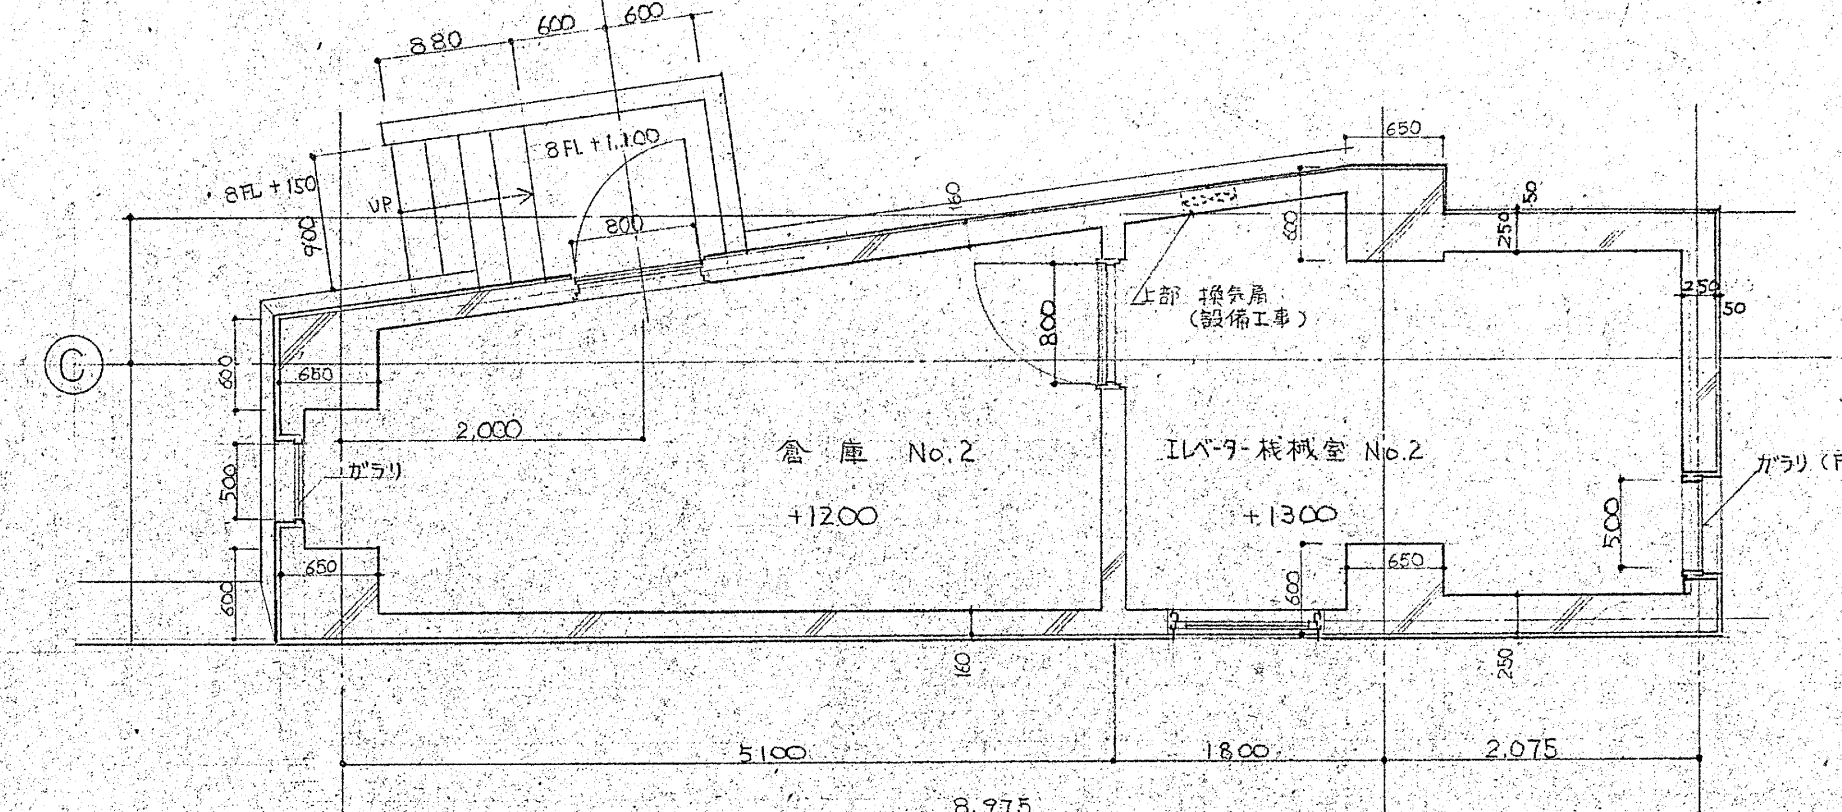


機械室平面 1/50

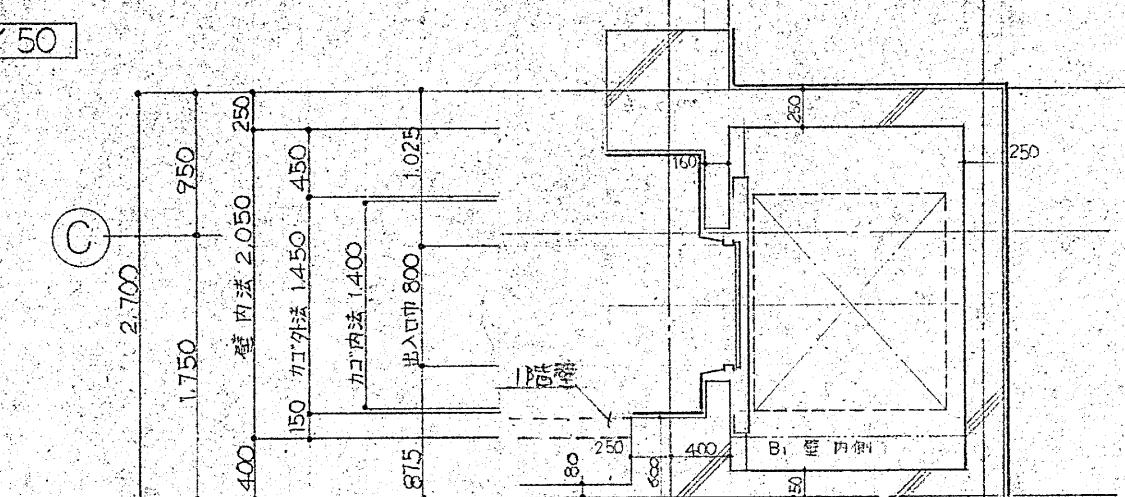

標準階平面 1/50

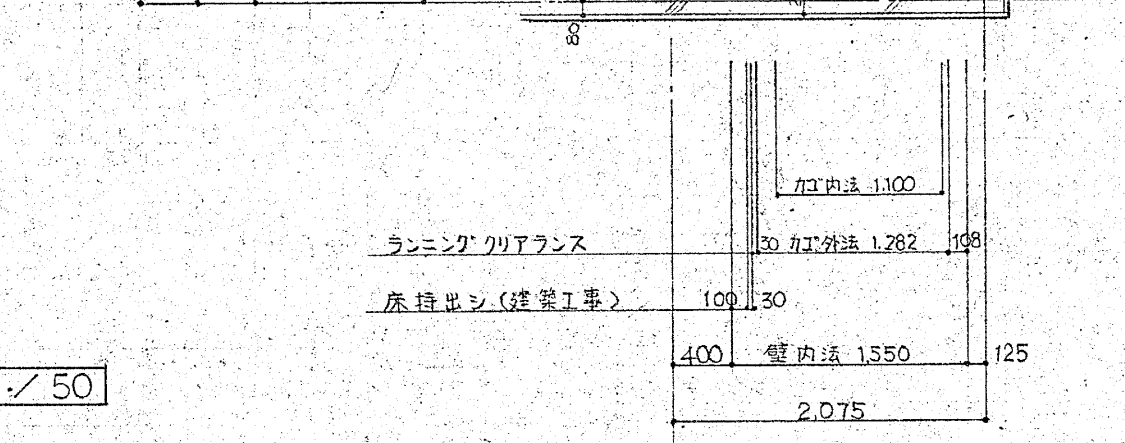

地下1階平面 1/50

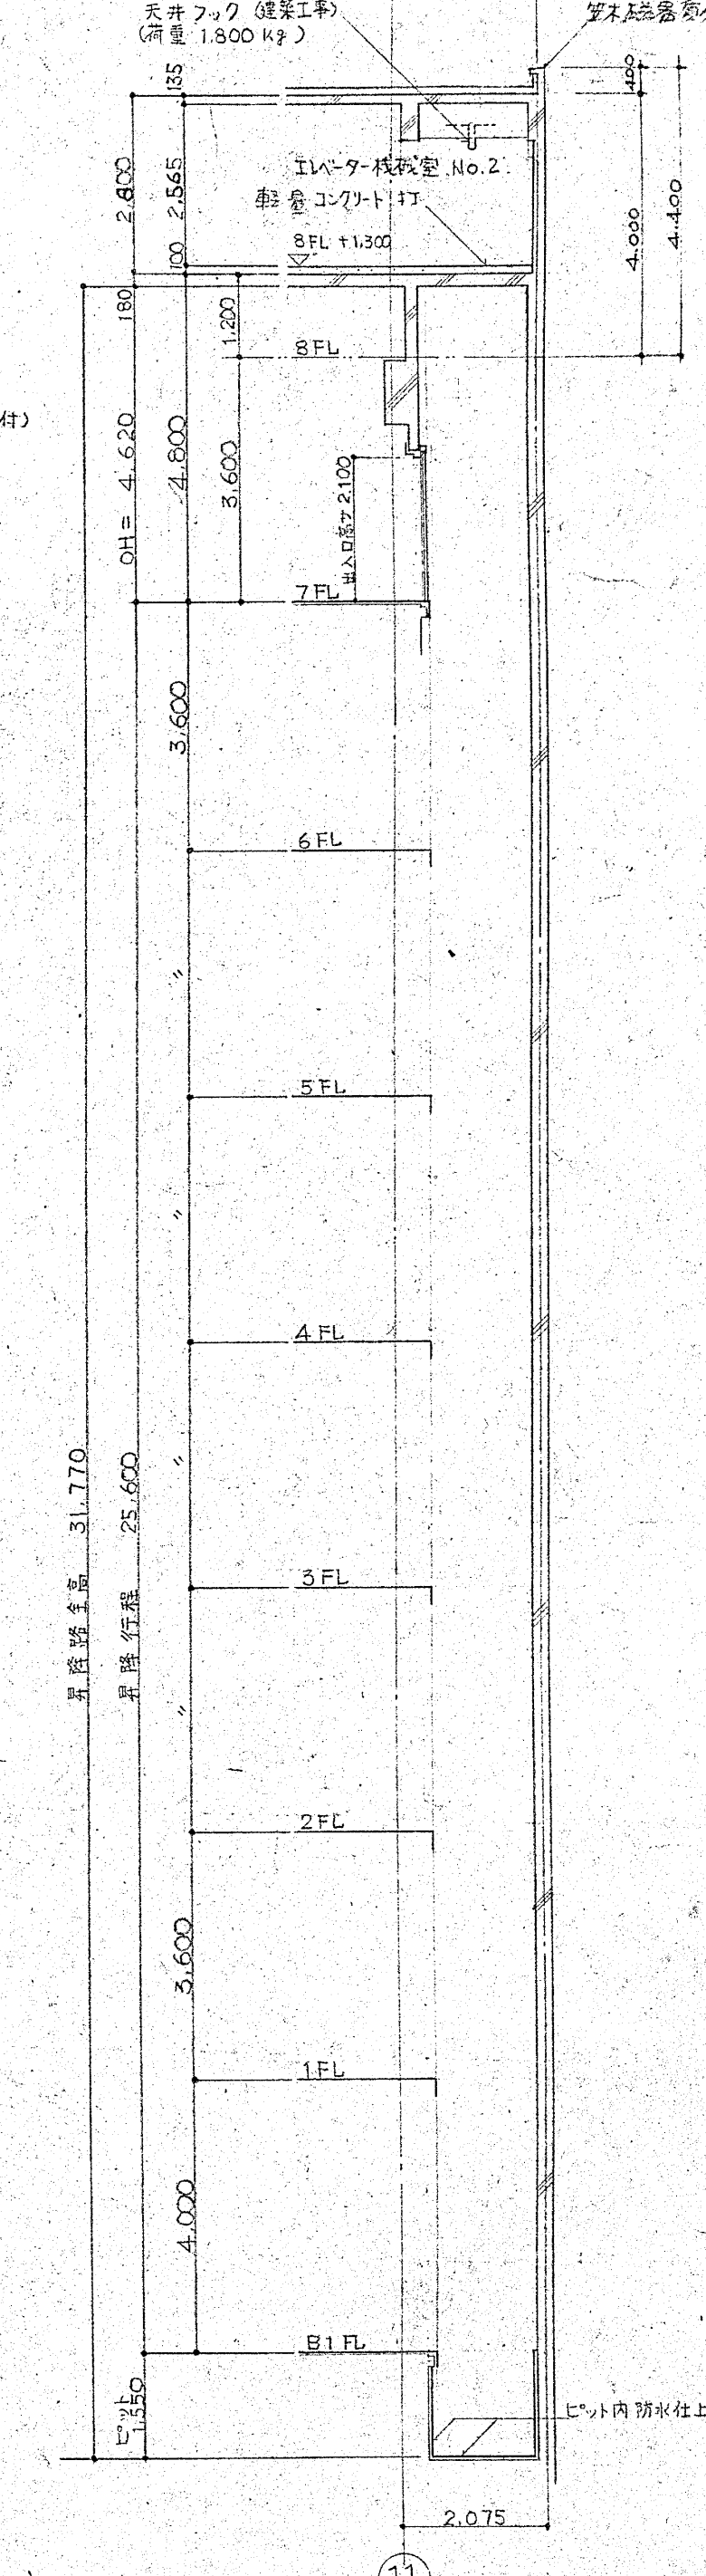

昇降路断面 1/100

エレベーター廻り断面図 1/100・平面図 1/50・詳細図 1/20










施工	53. 1. 16	55. 3. 29	エレベーター機械室等設置
竣工	55. 7. 30	55. 4. 4	屋上塔外壁パネル設置
監理	佐々木		
施工	佐々木		

府中駅北口市民施設(仮称)新築工事


意

39


屋上・塔屋カビス用エレベーター廻り詳細図 1/100・1/50 No. T-521122-

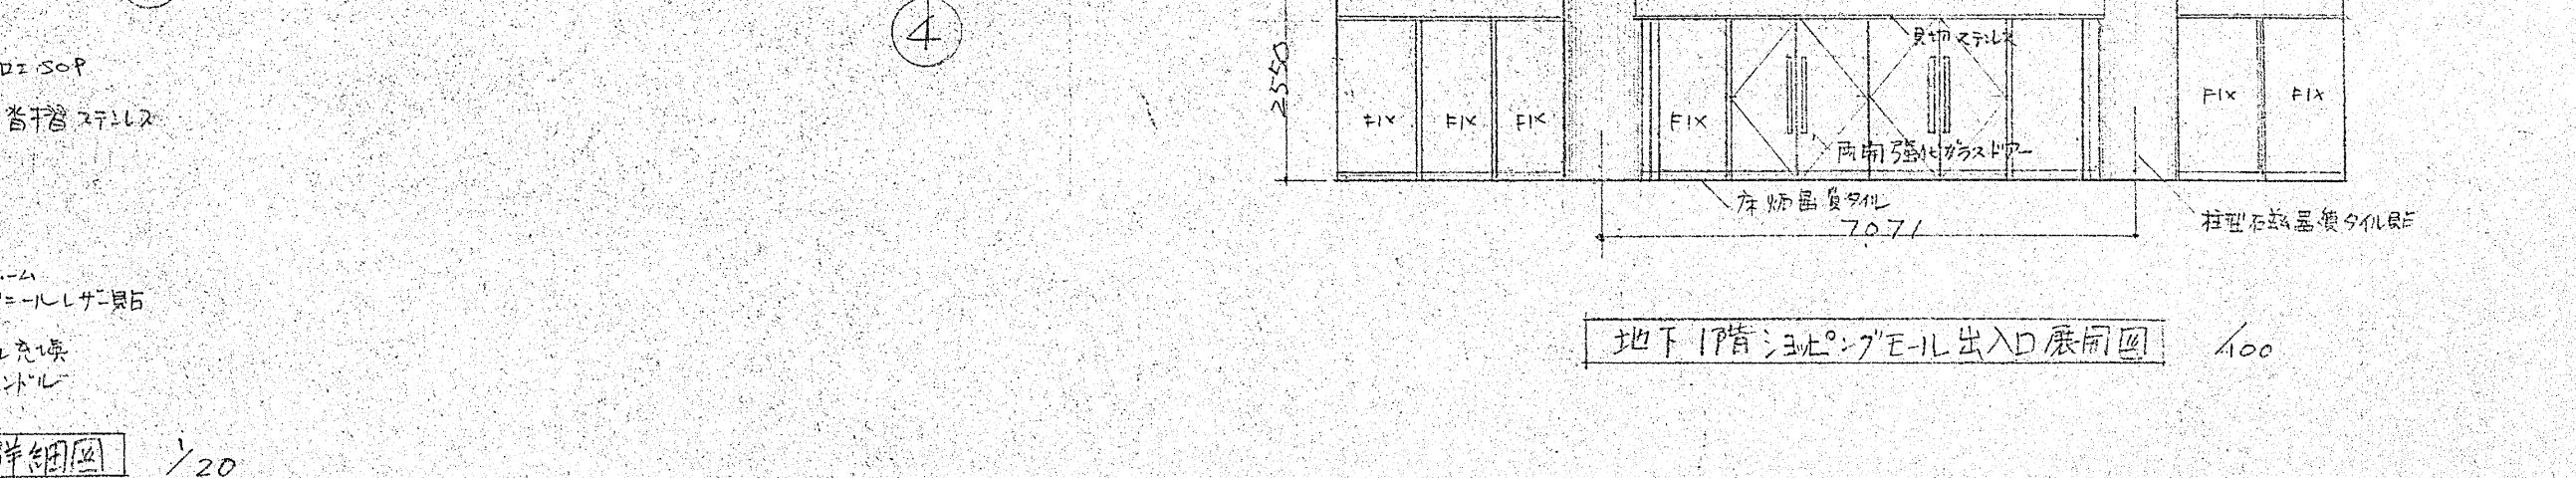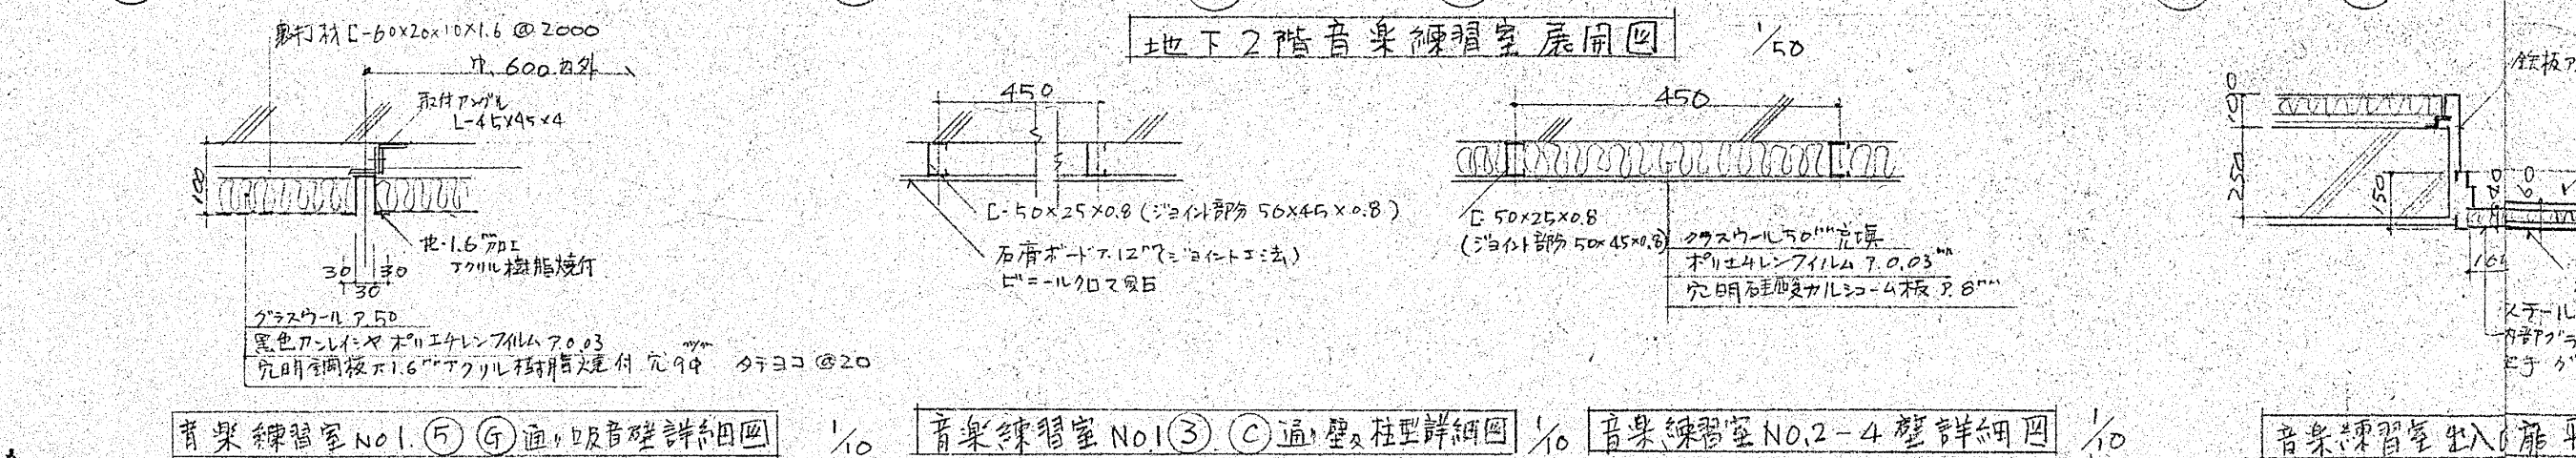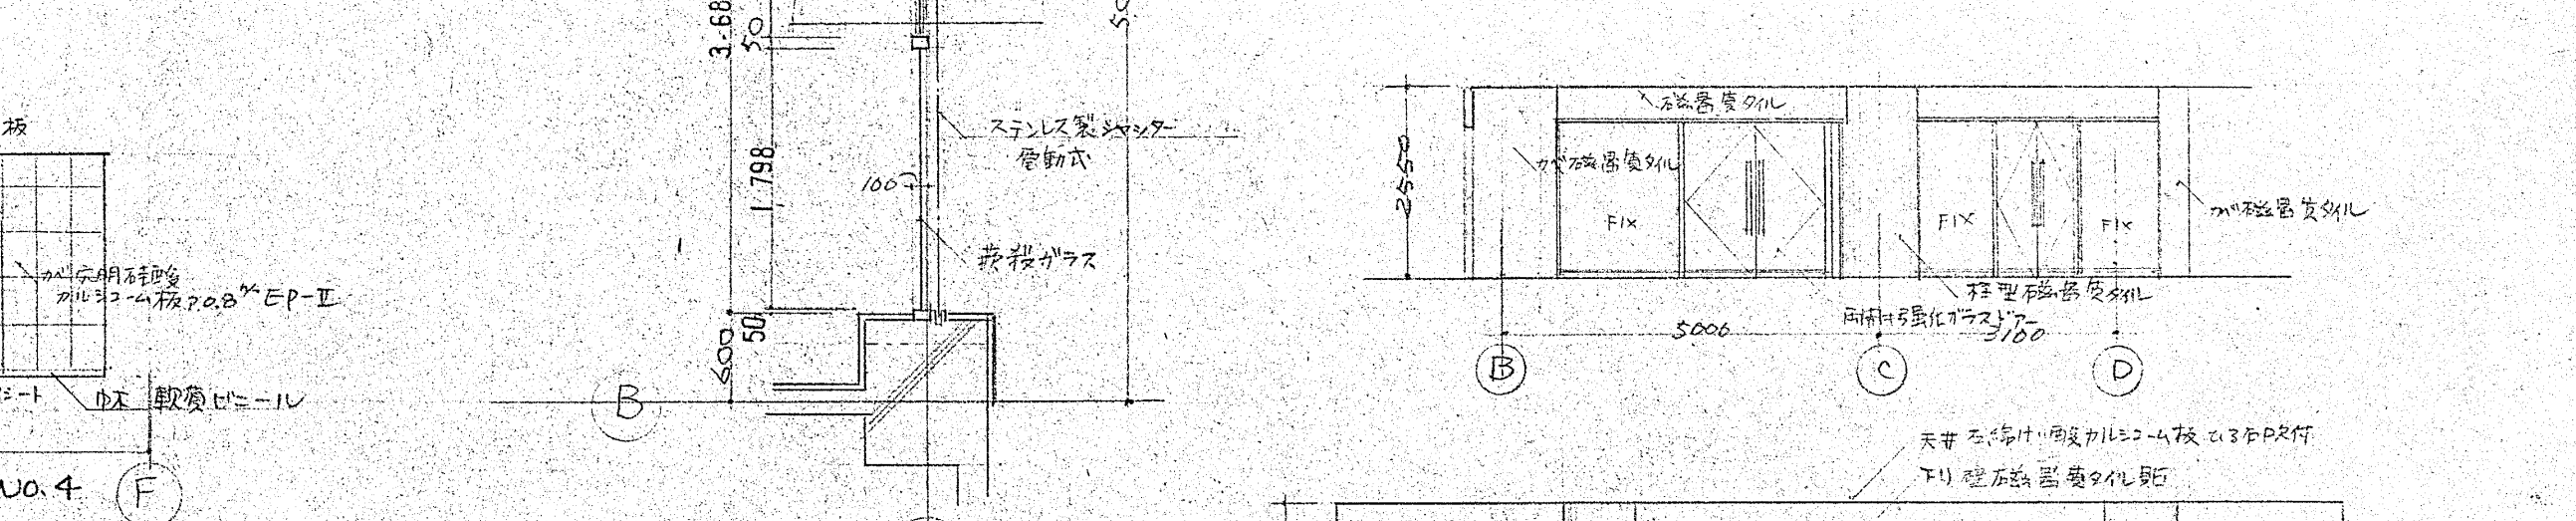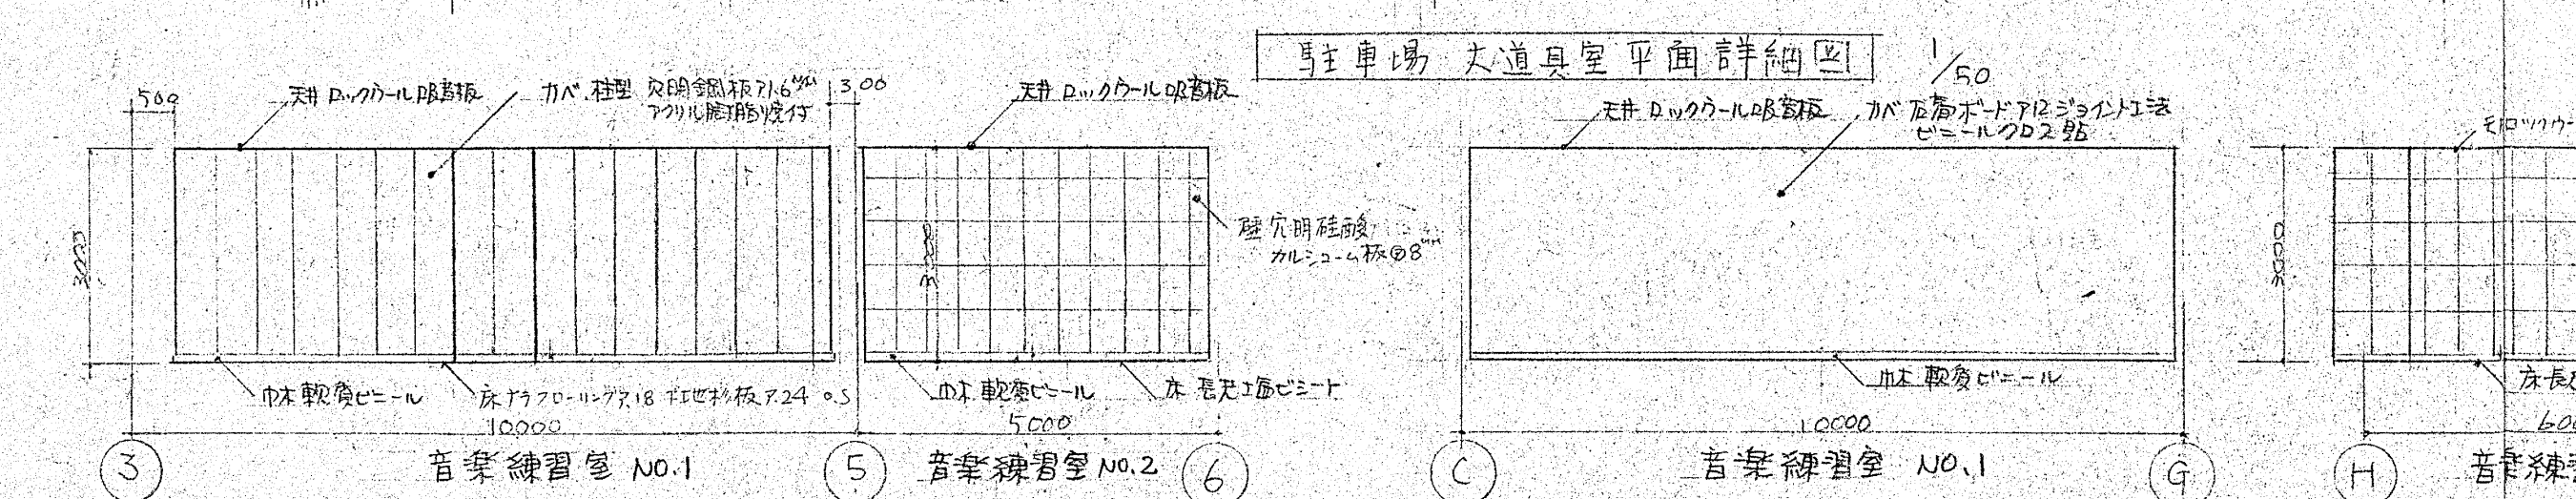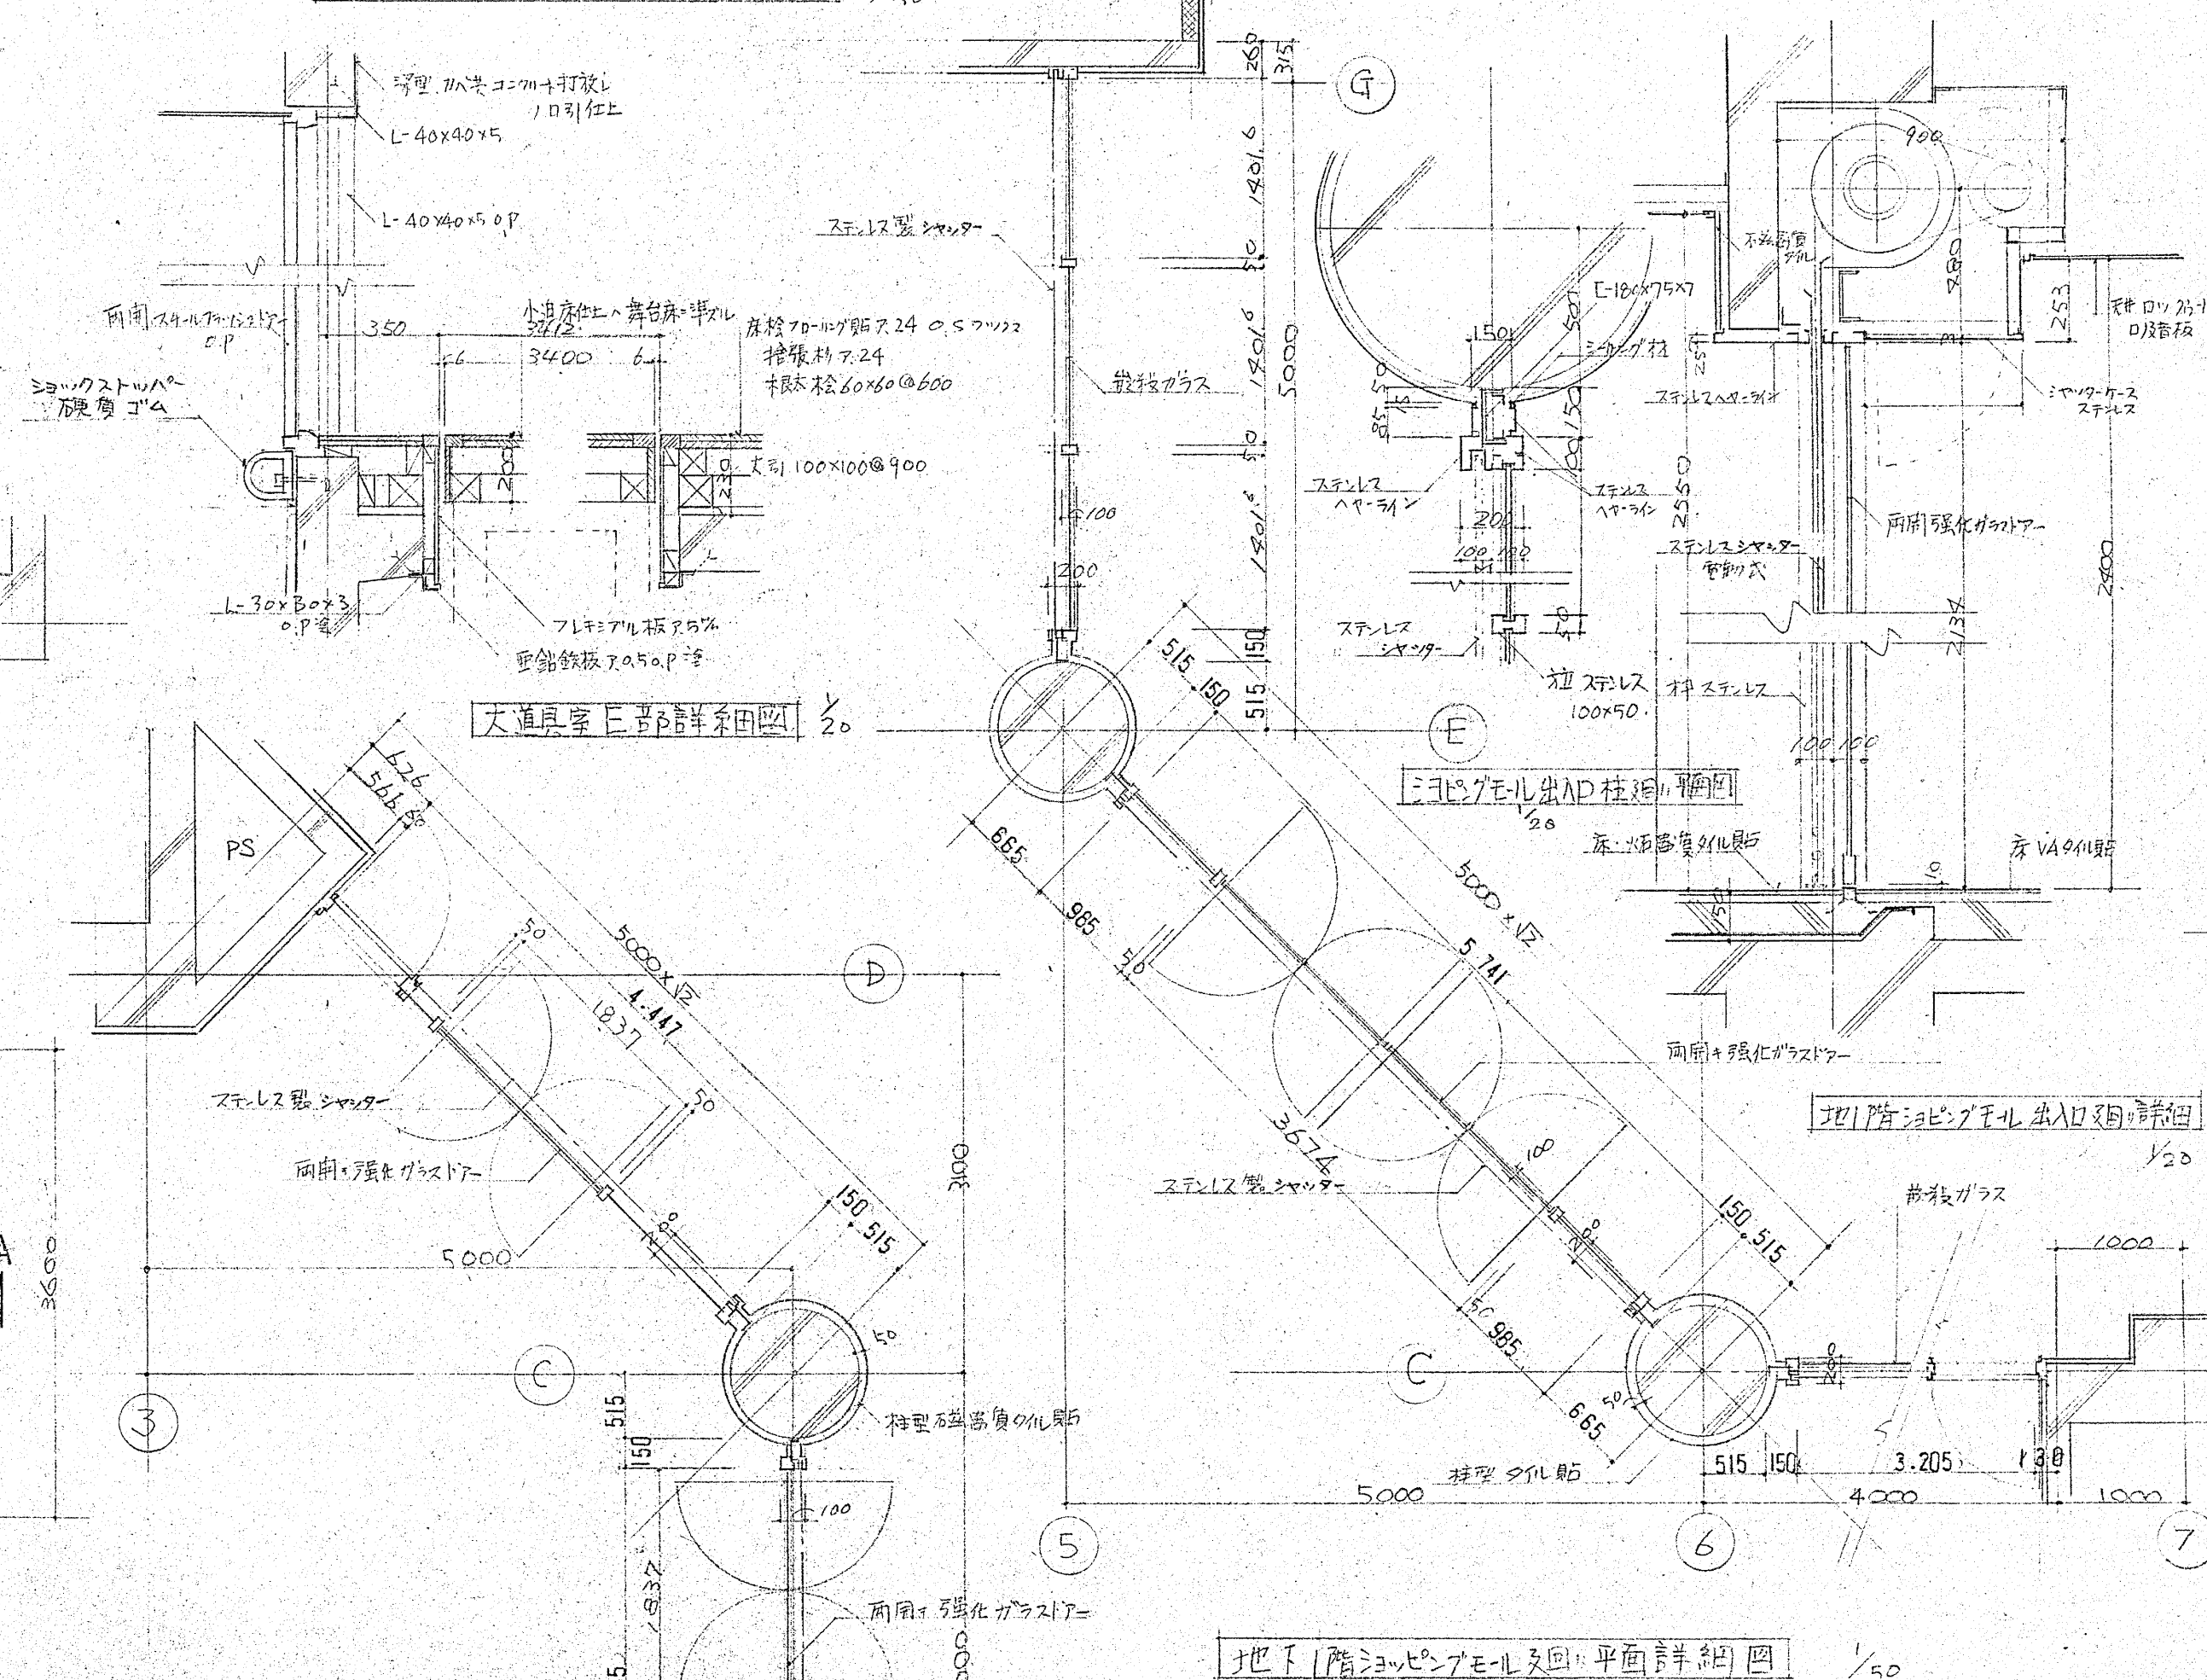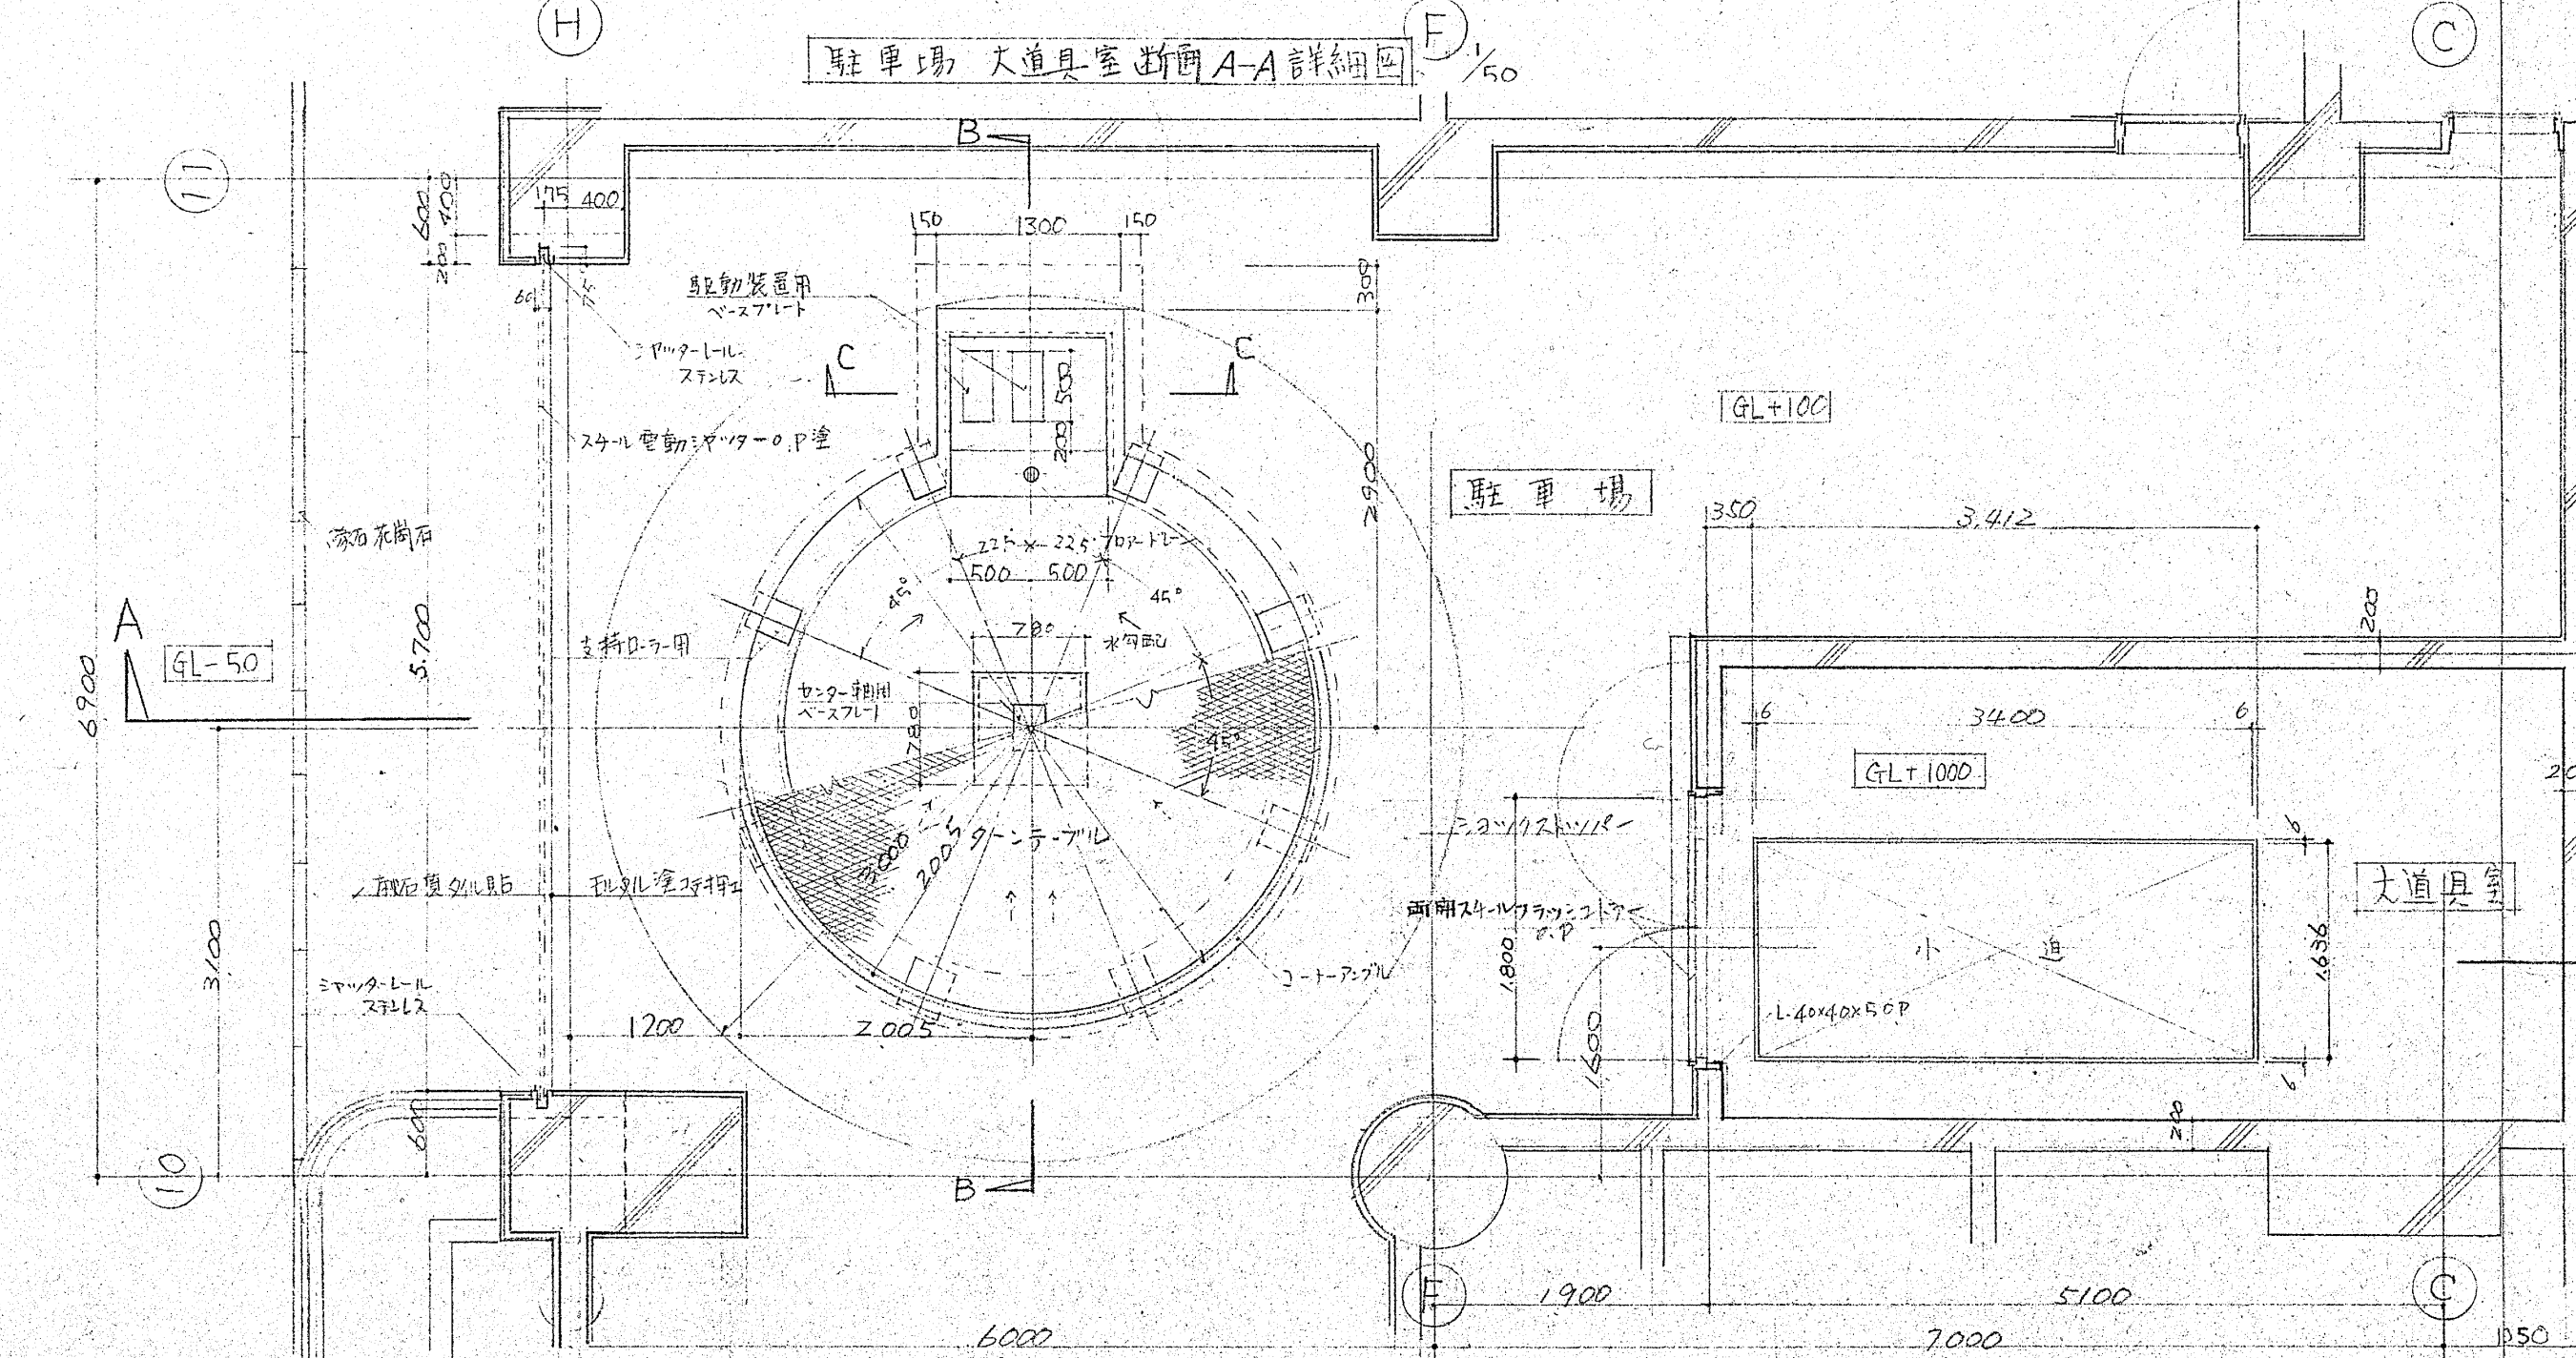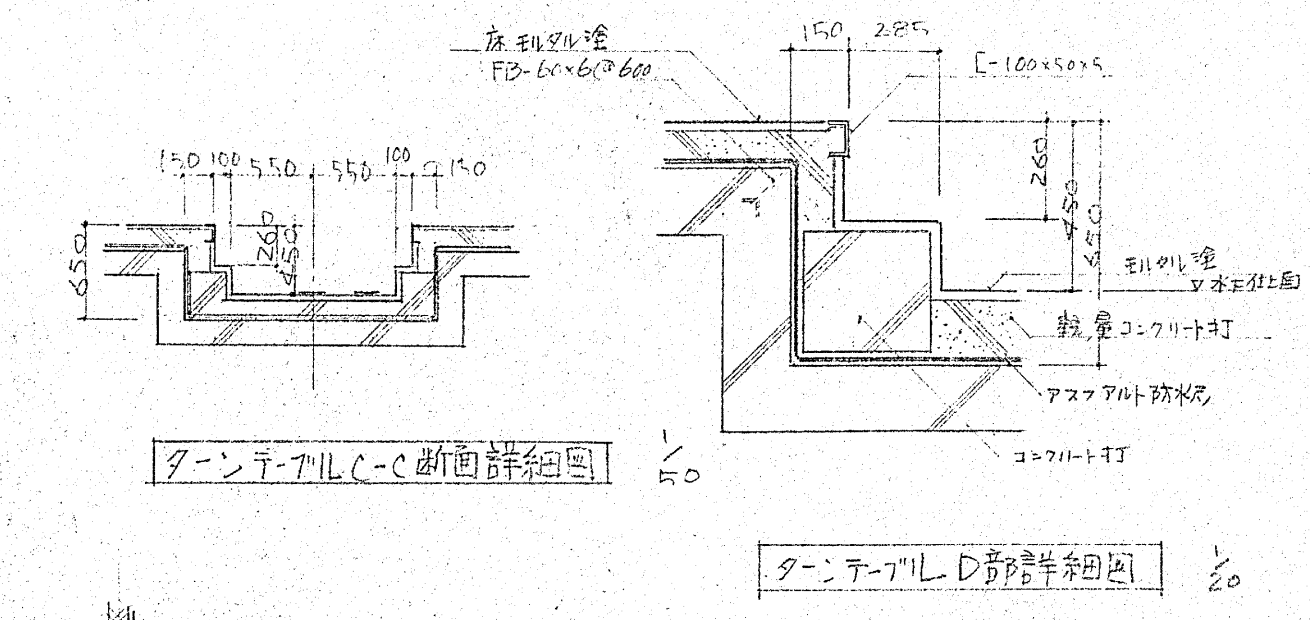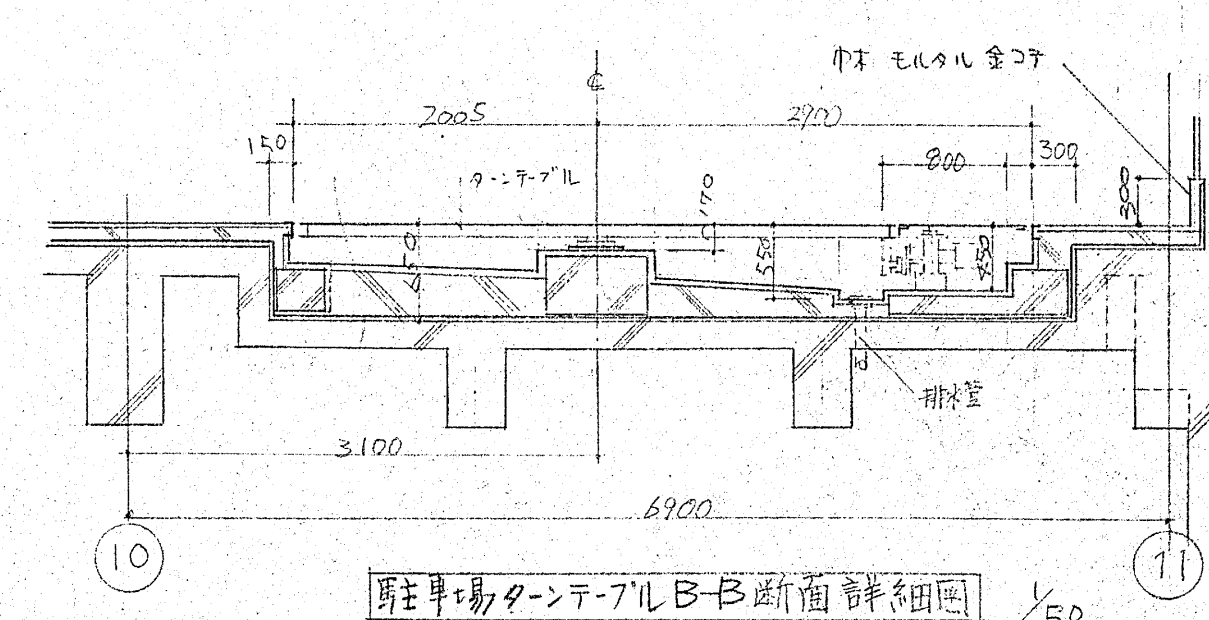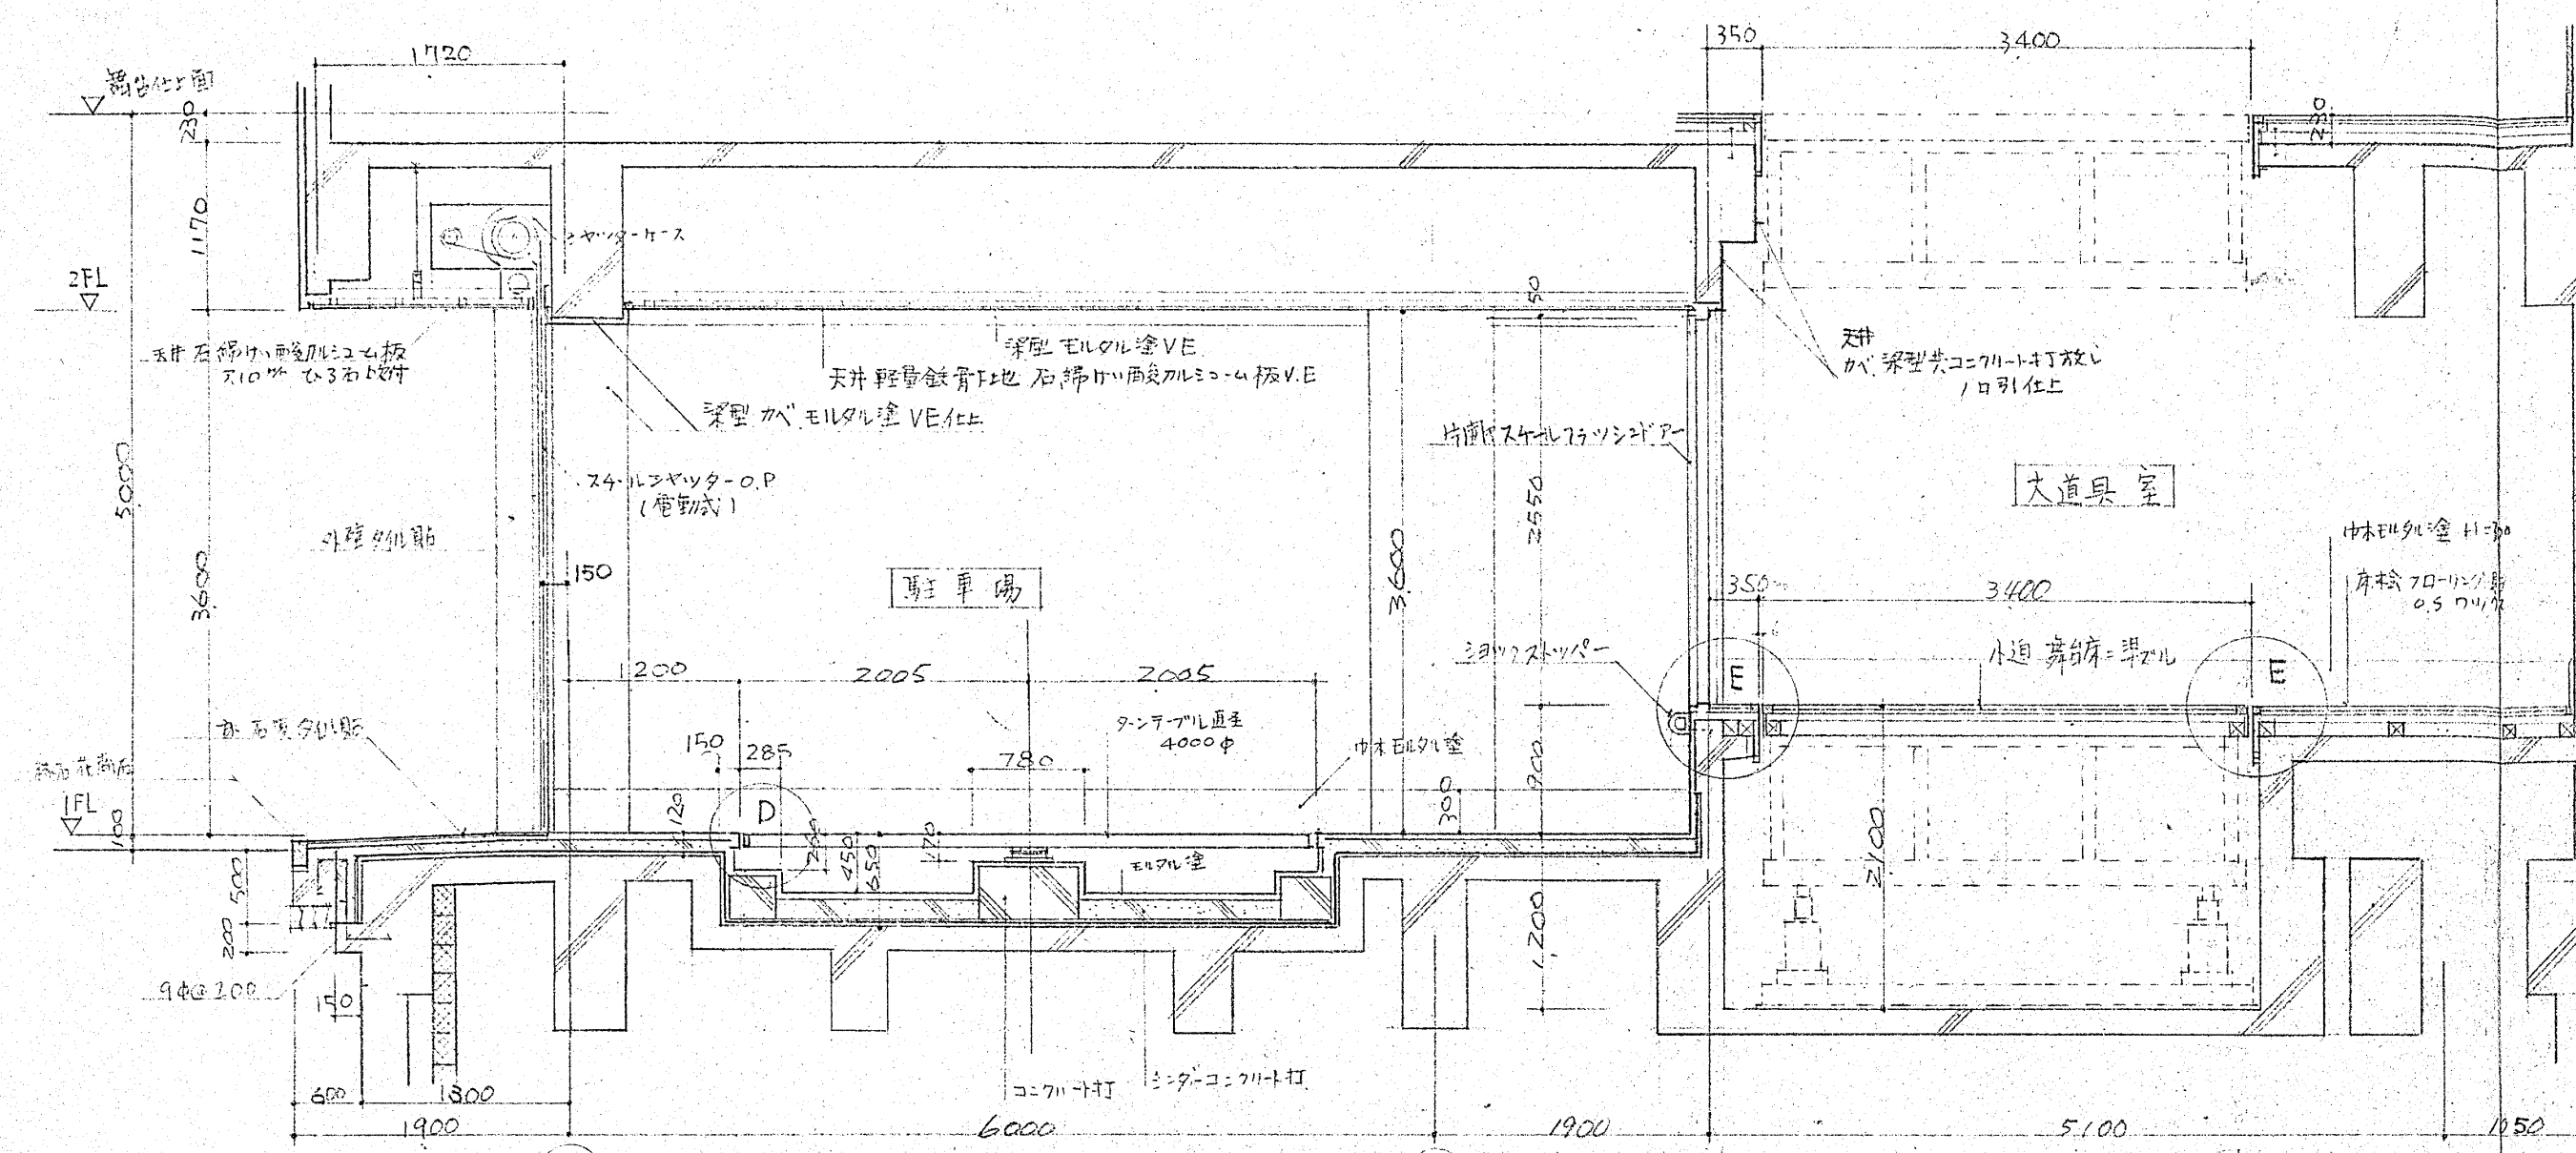



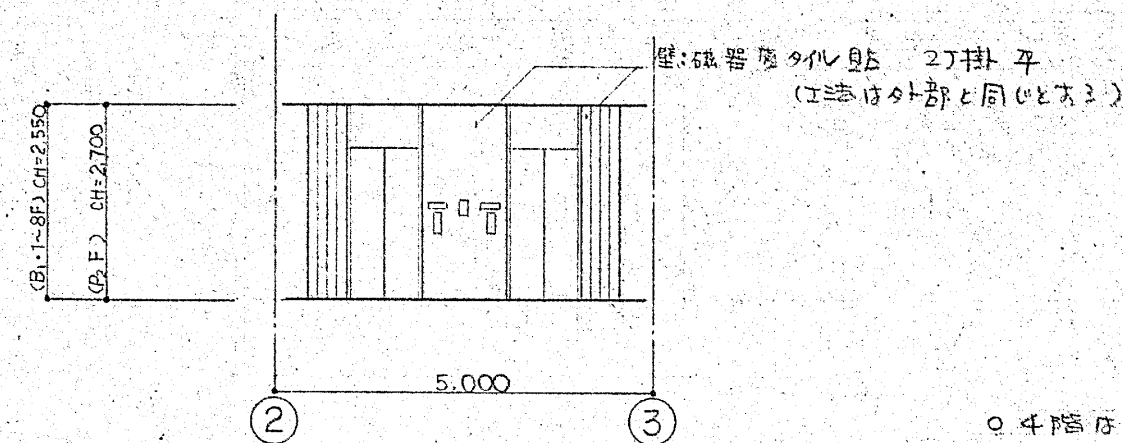

B1・1F~8F・P2階 エレベーターホール 立面図 1/100

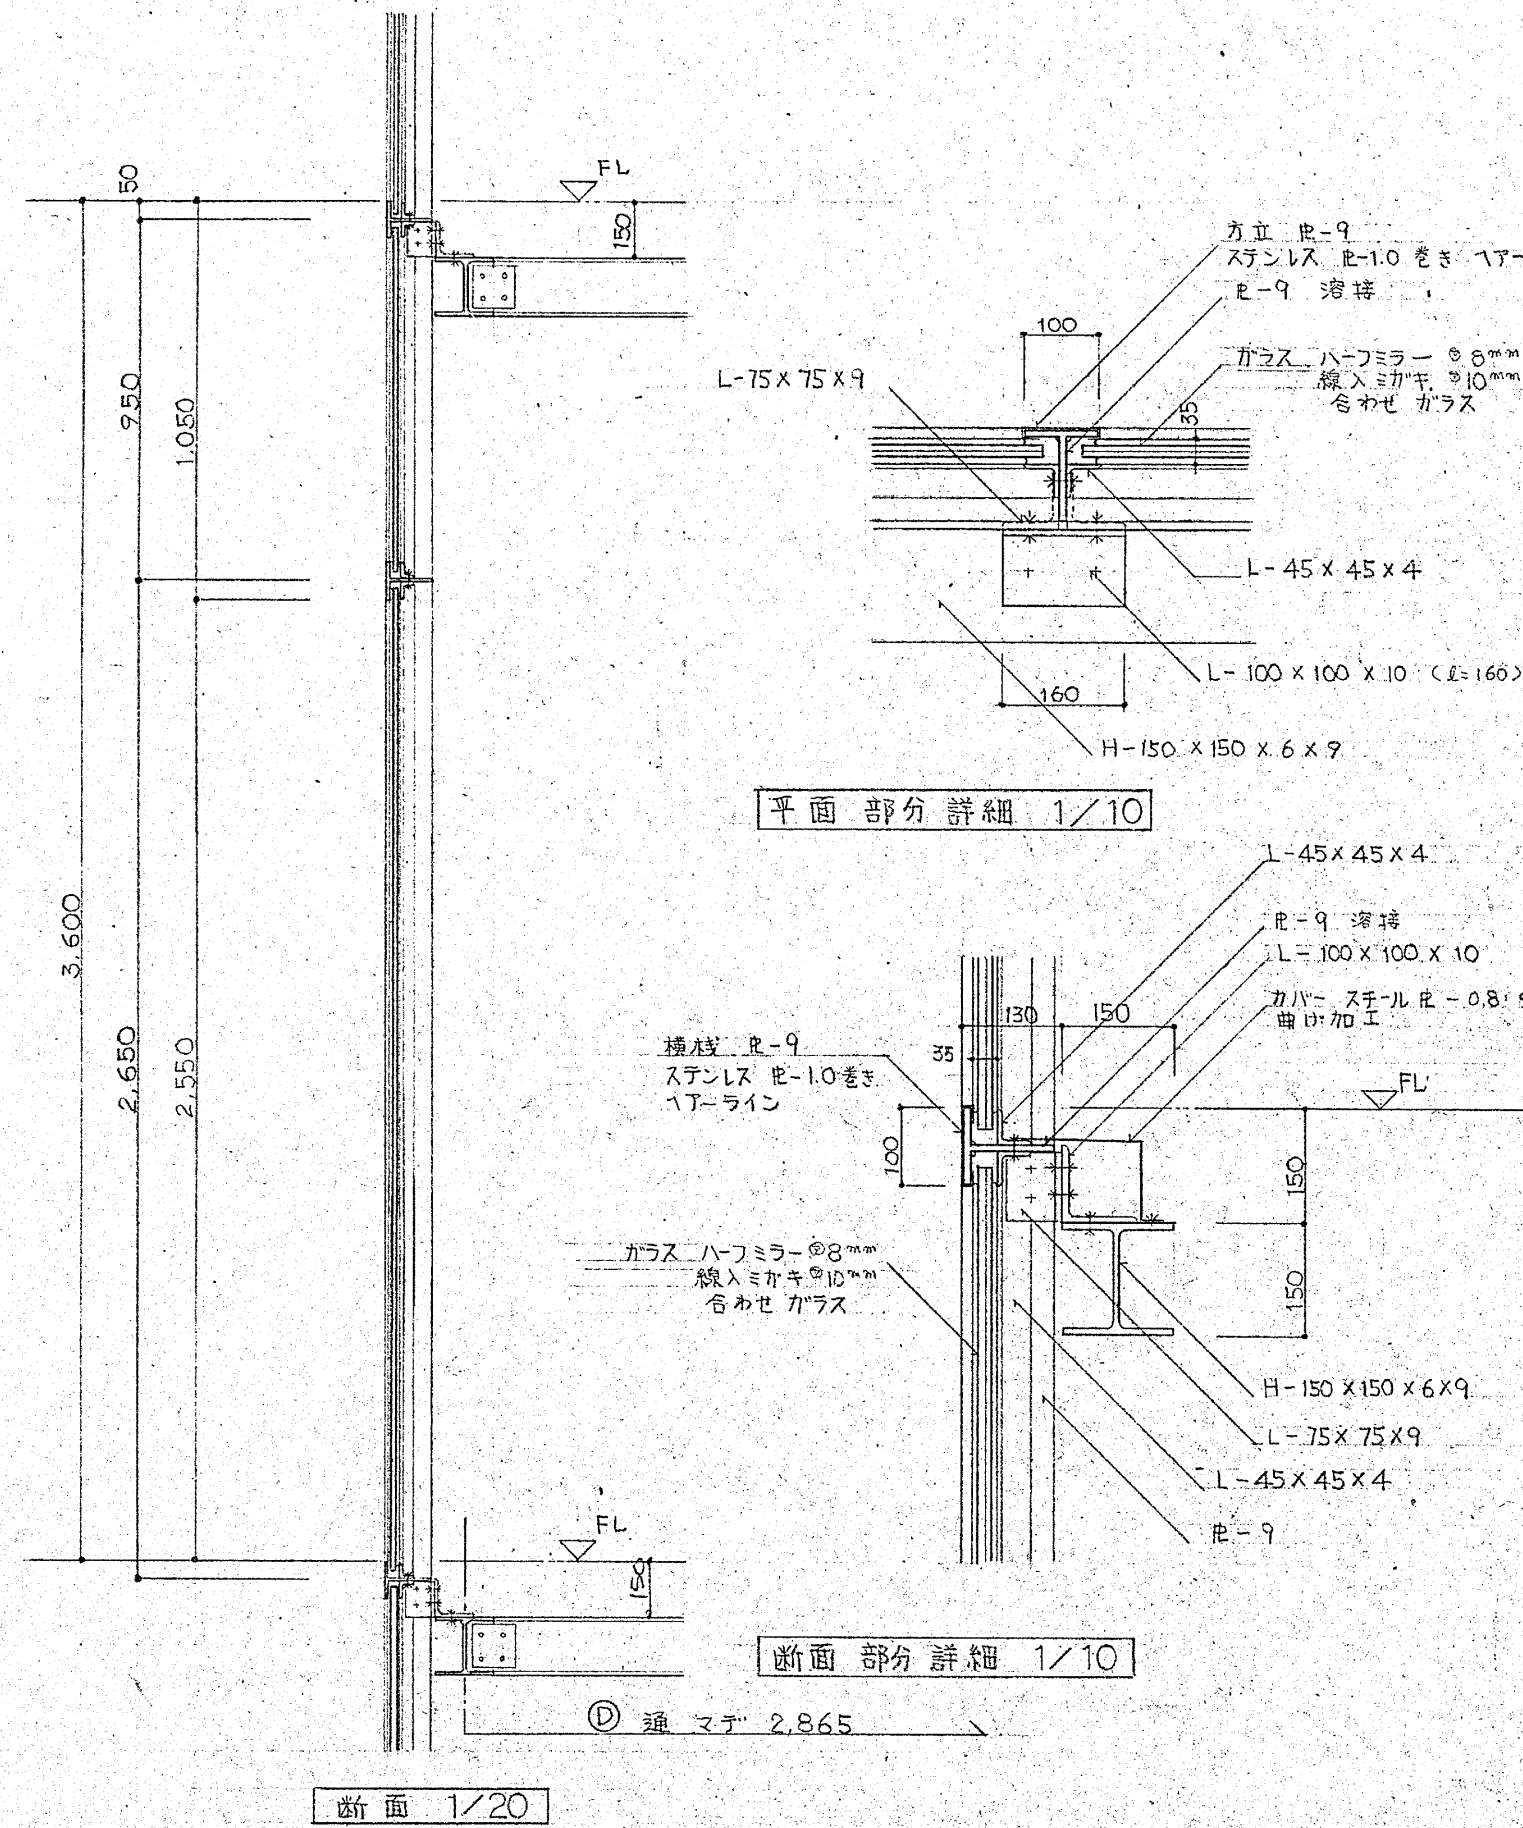


展望用 エレベーターカーテンウォール 詳細 1/20・1/10

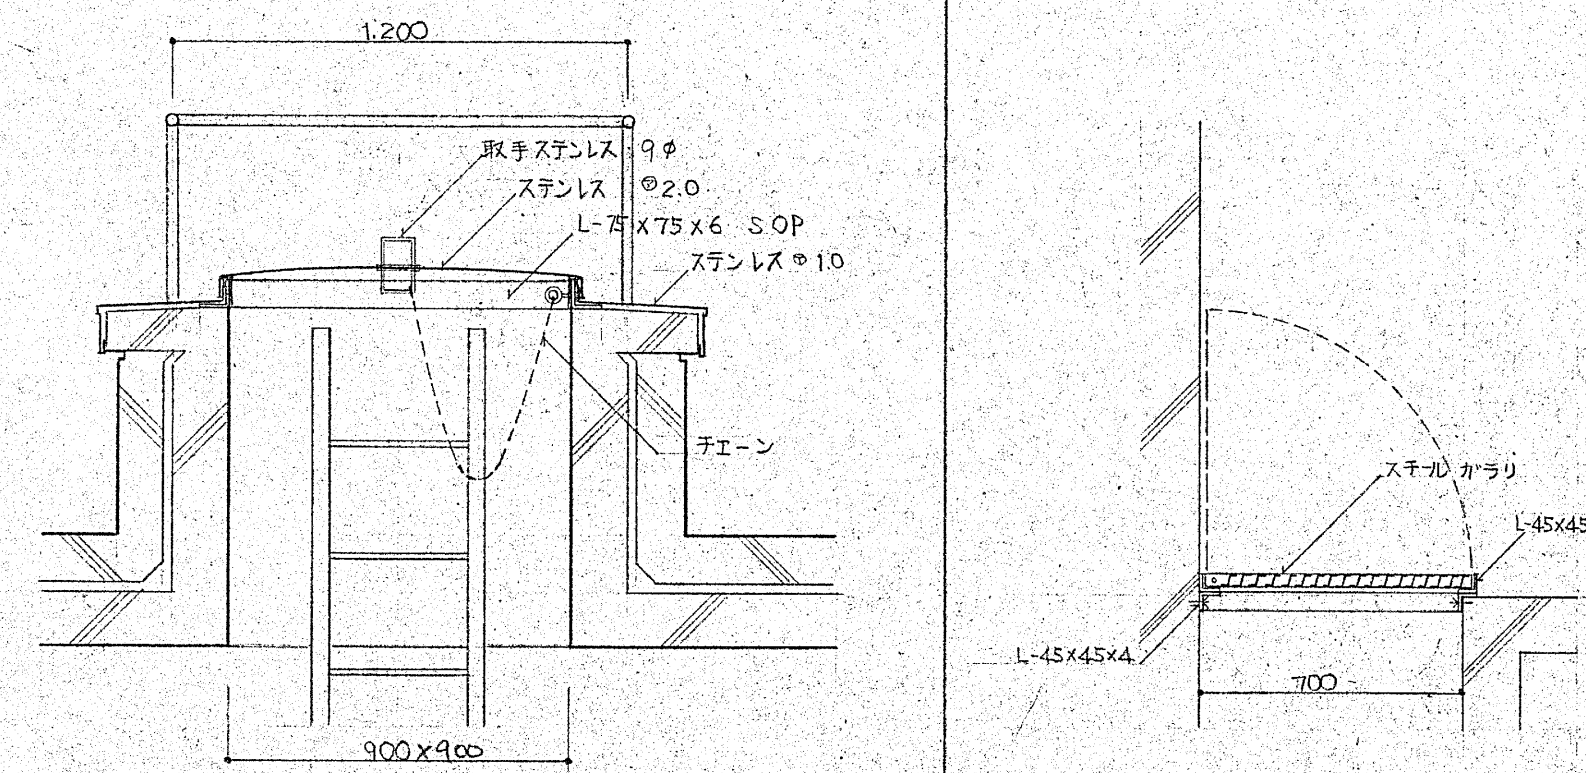


P3階 (エレベーター機械室) 展望用 マンホール 詳細 1/20

P3階 ガラリハッチ 詳細 1/20

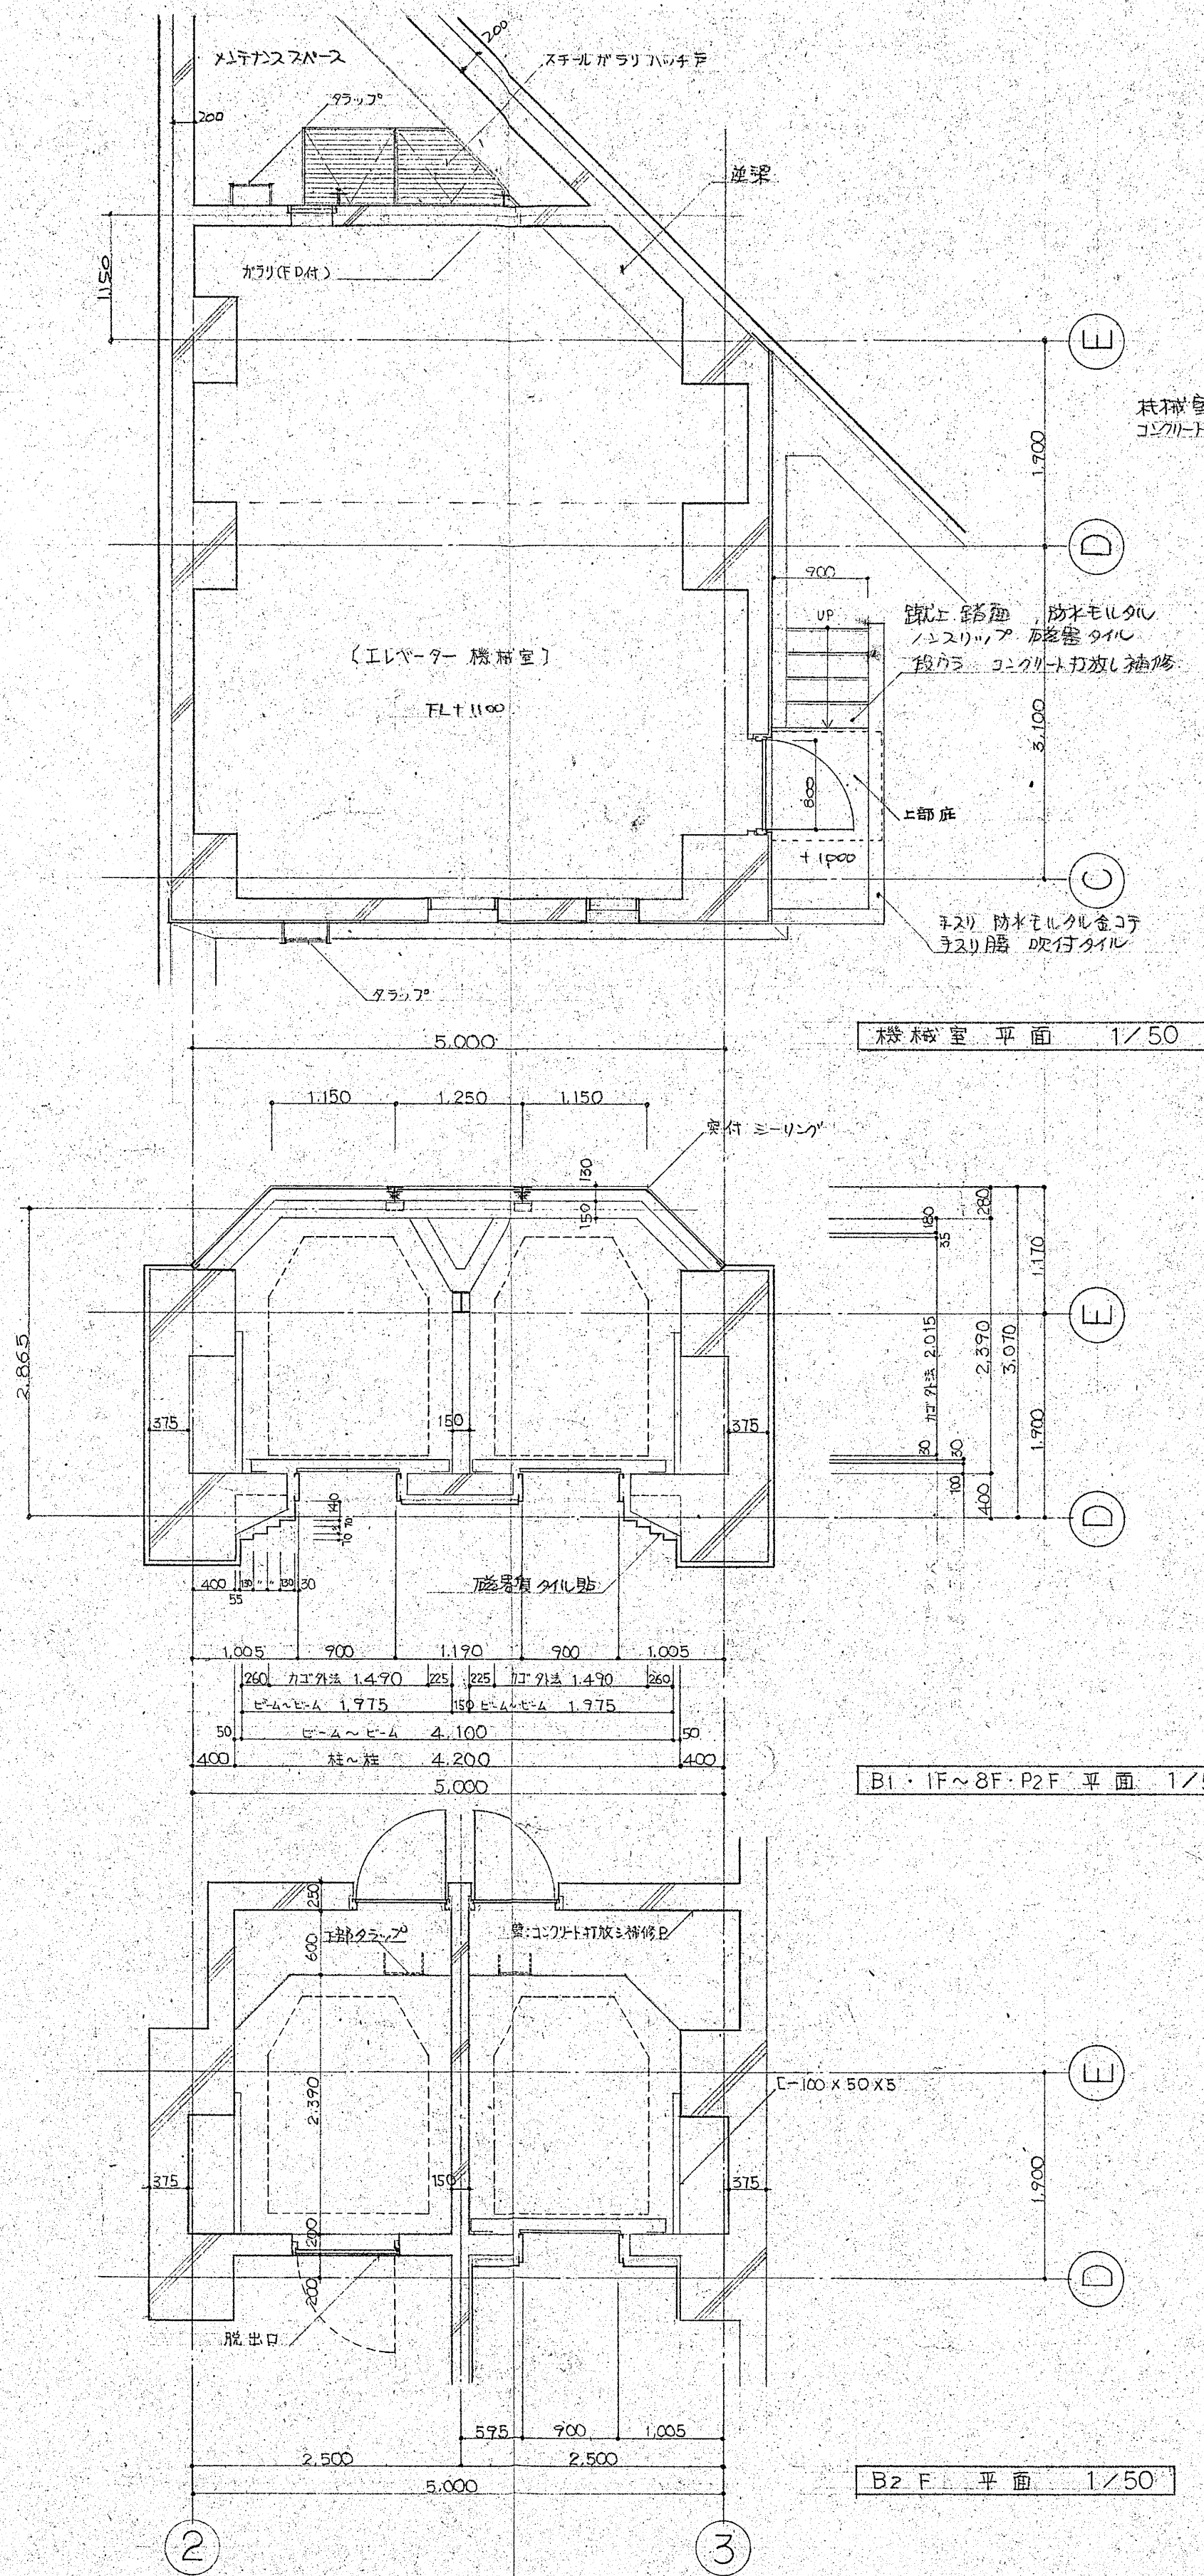

展望用 エレベーター廻り 平面図 1/50・断面図 1/50

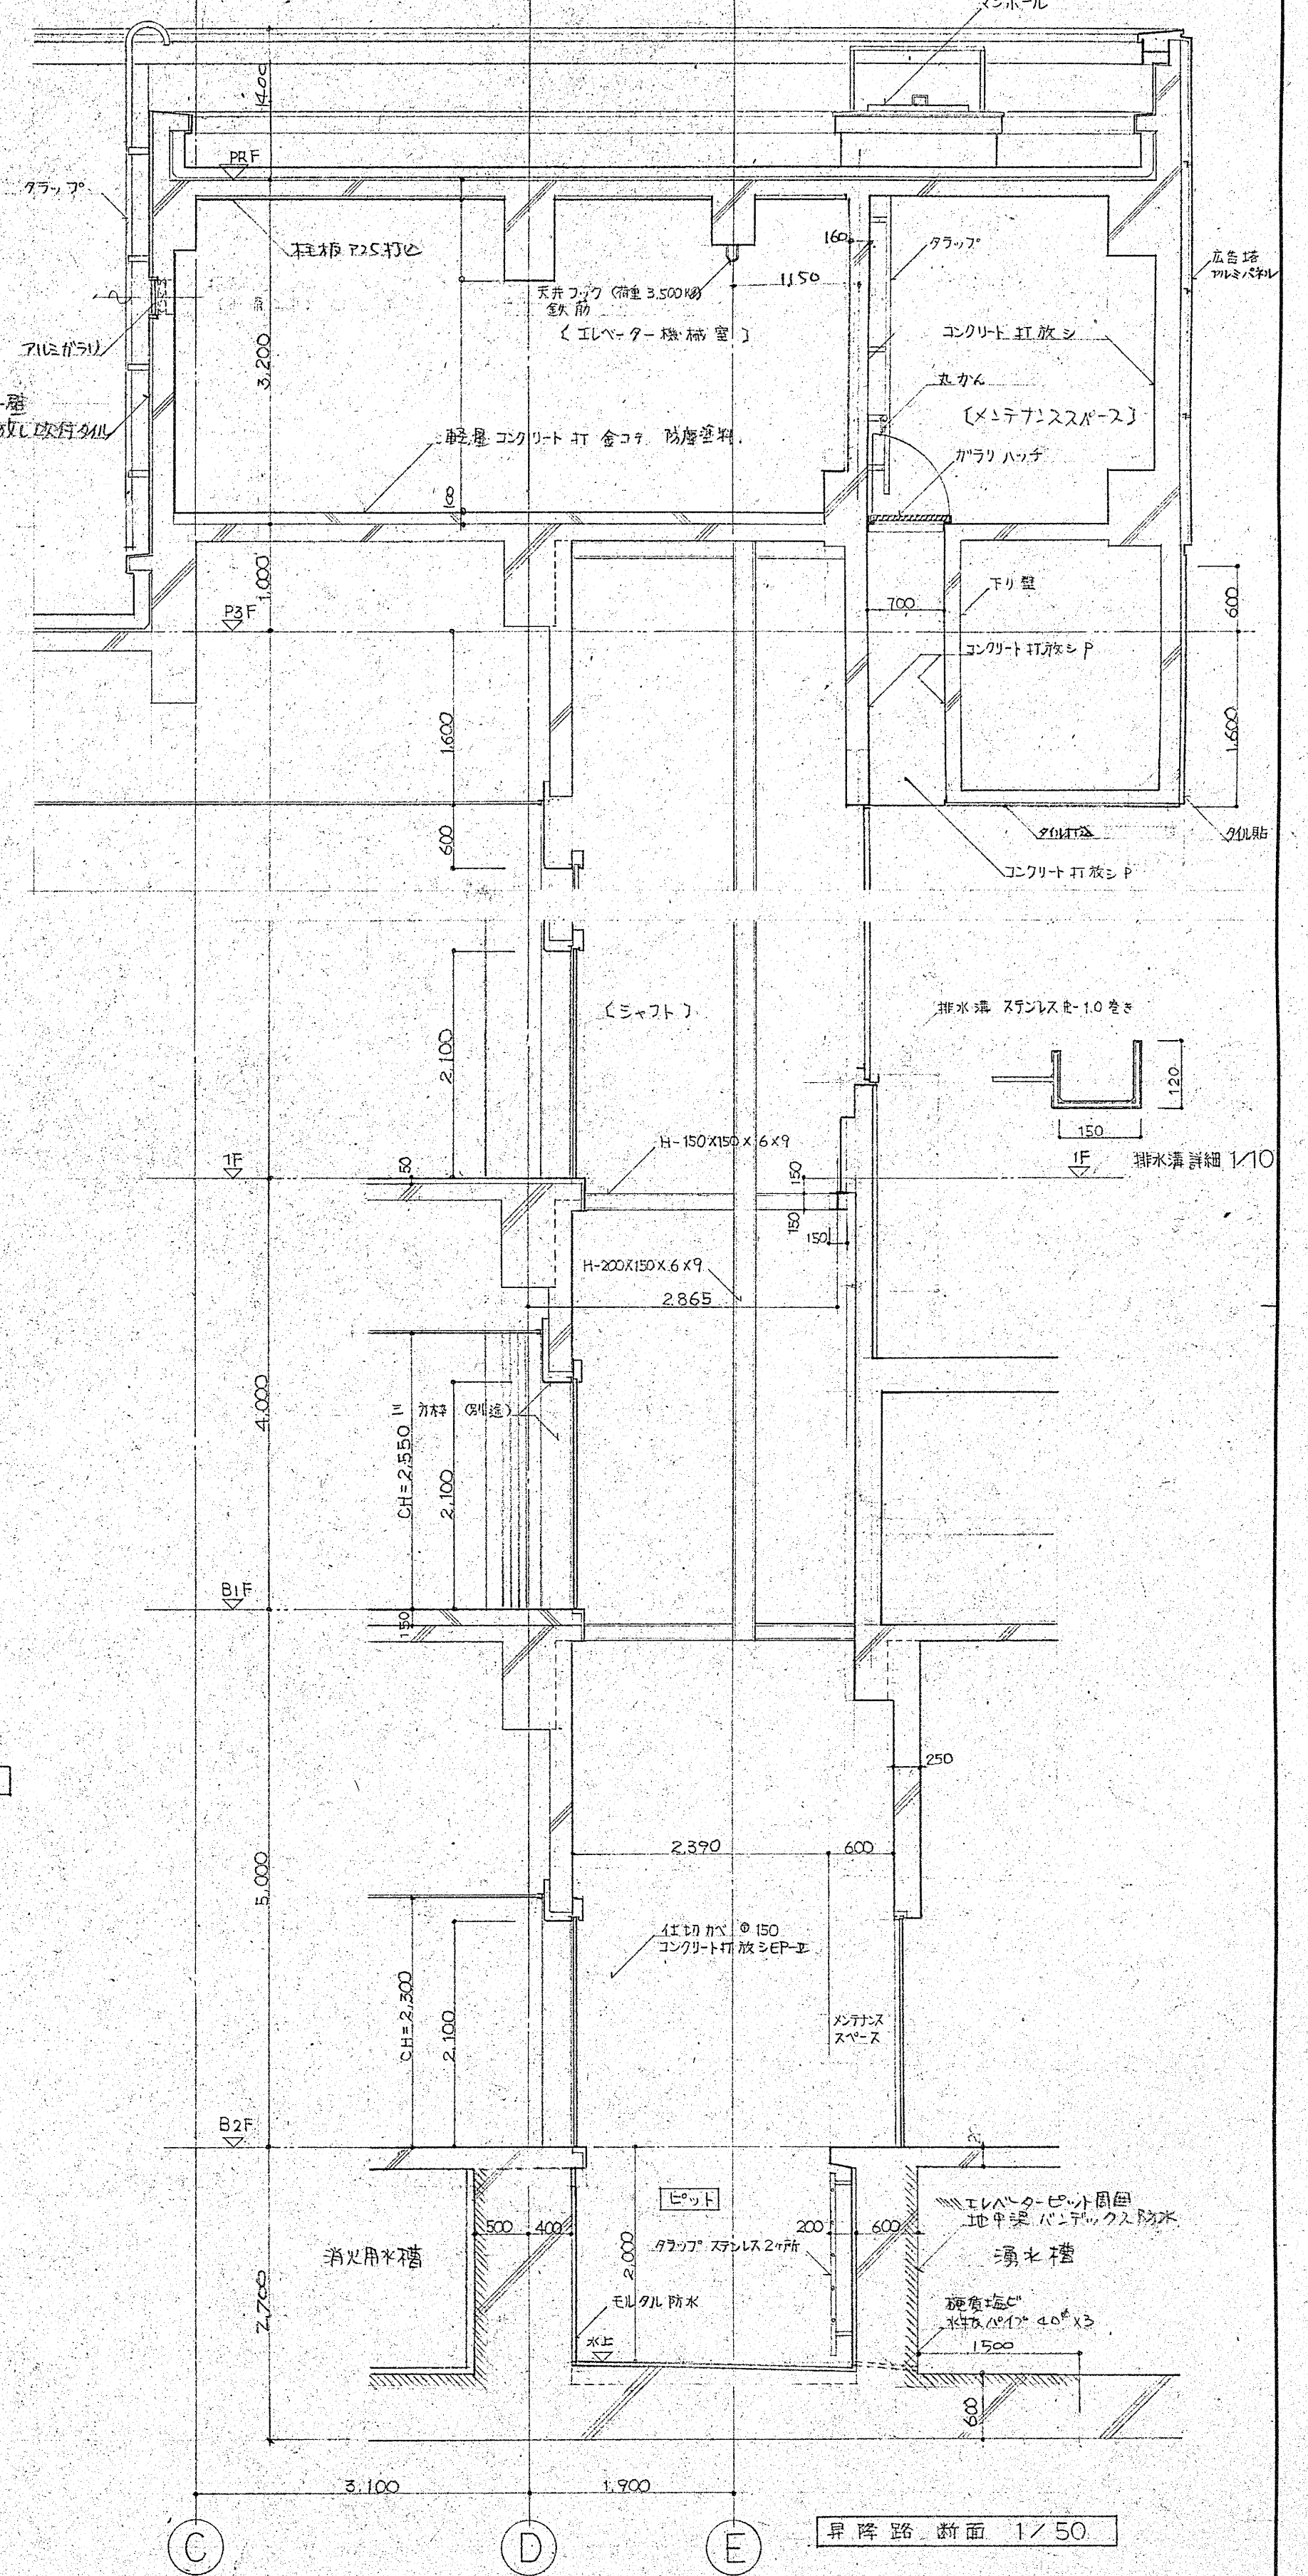






府中駅北口市民施設(仮称)新築工事

展望用エレベーター詳細図 1/50・1/20


意

41

No. T-521122-

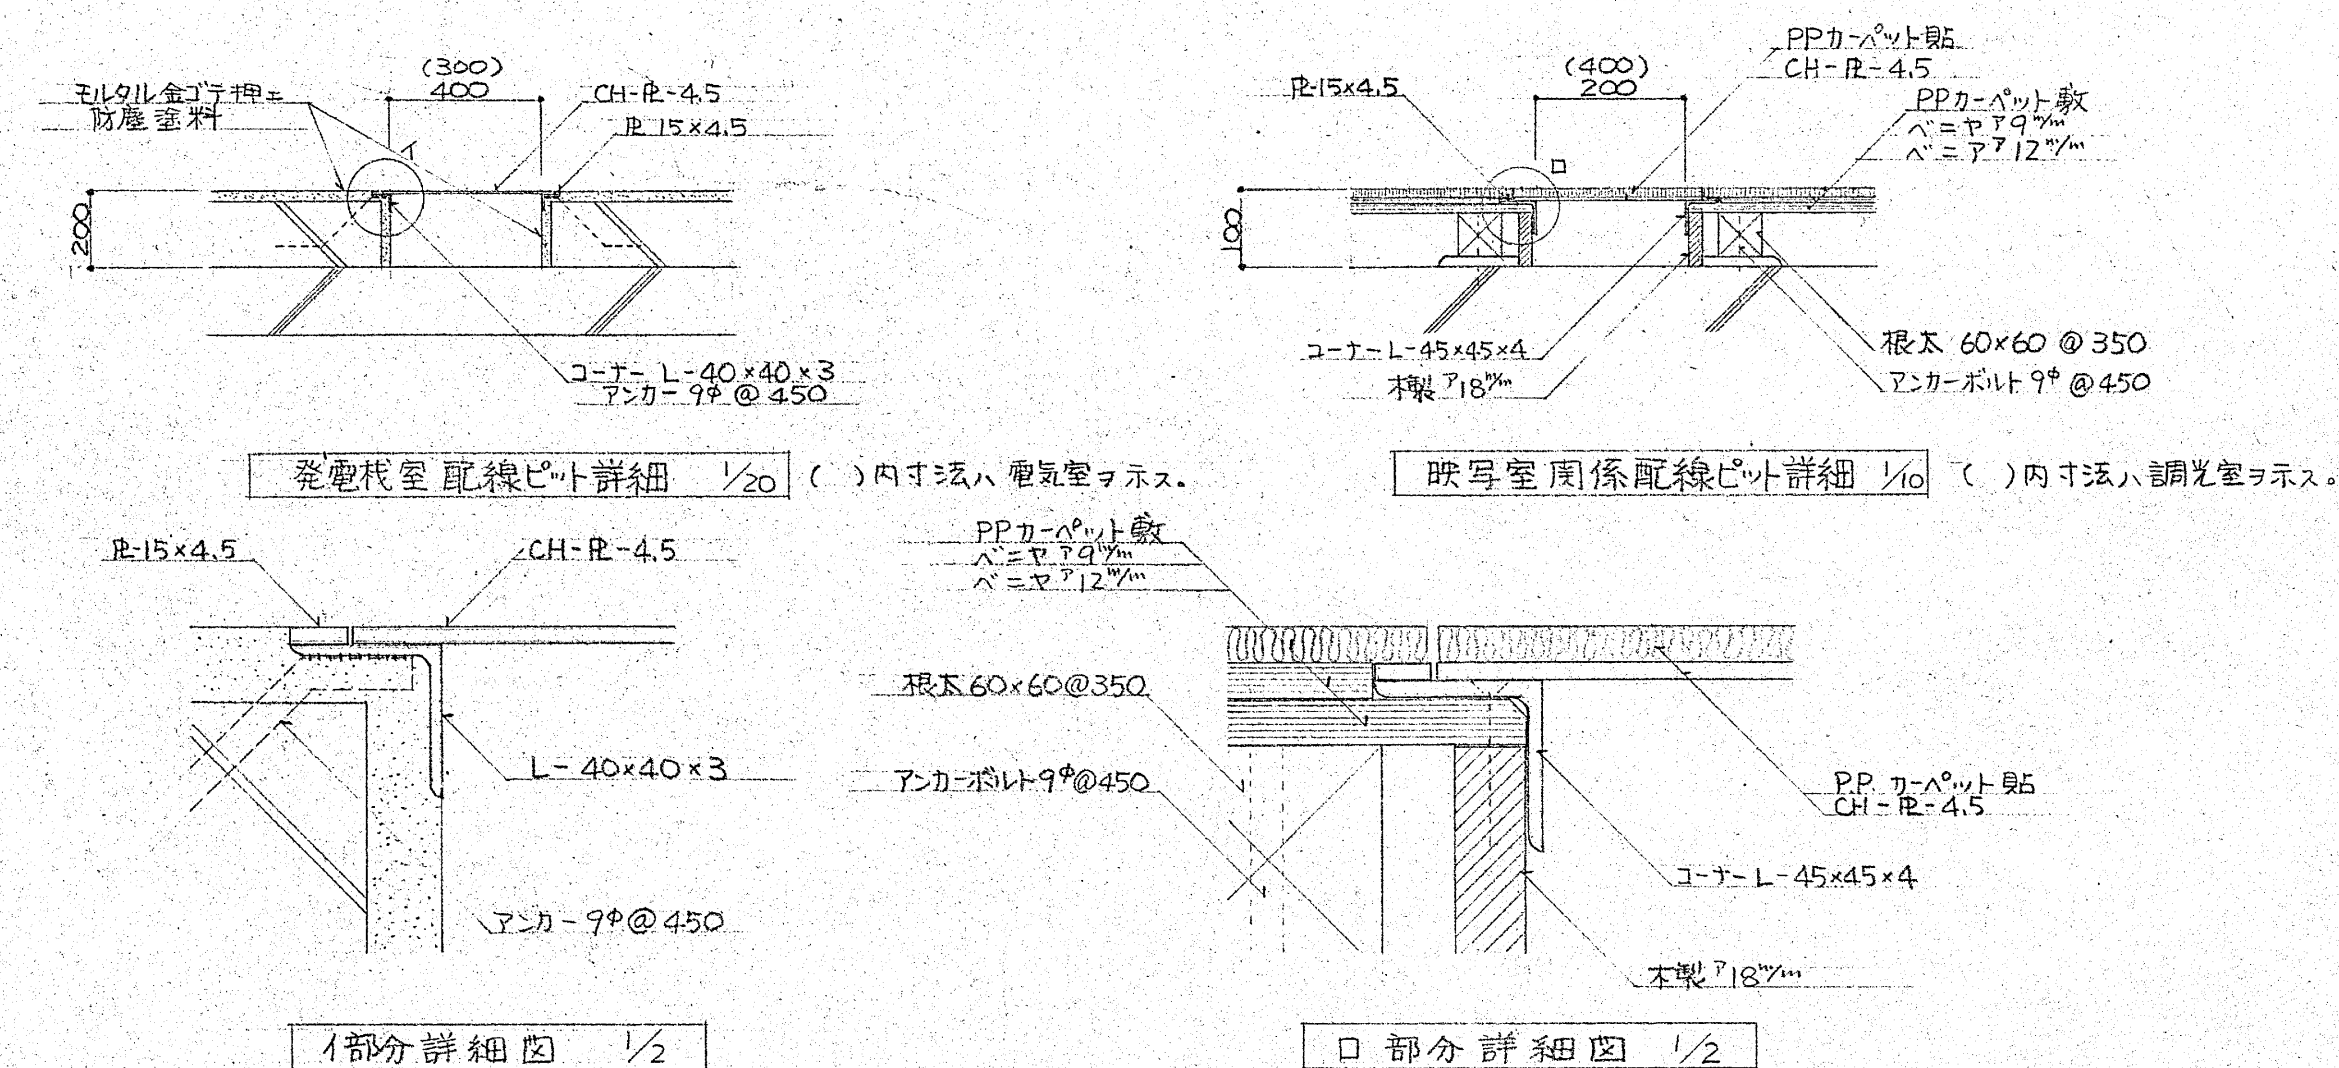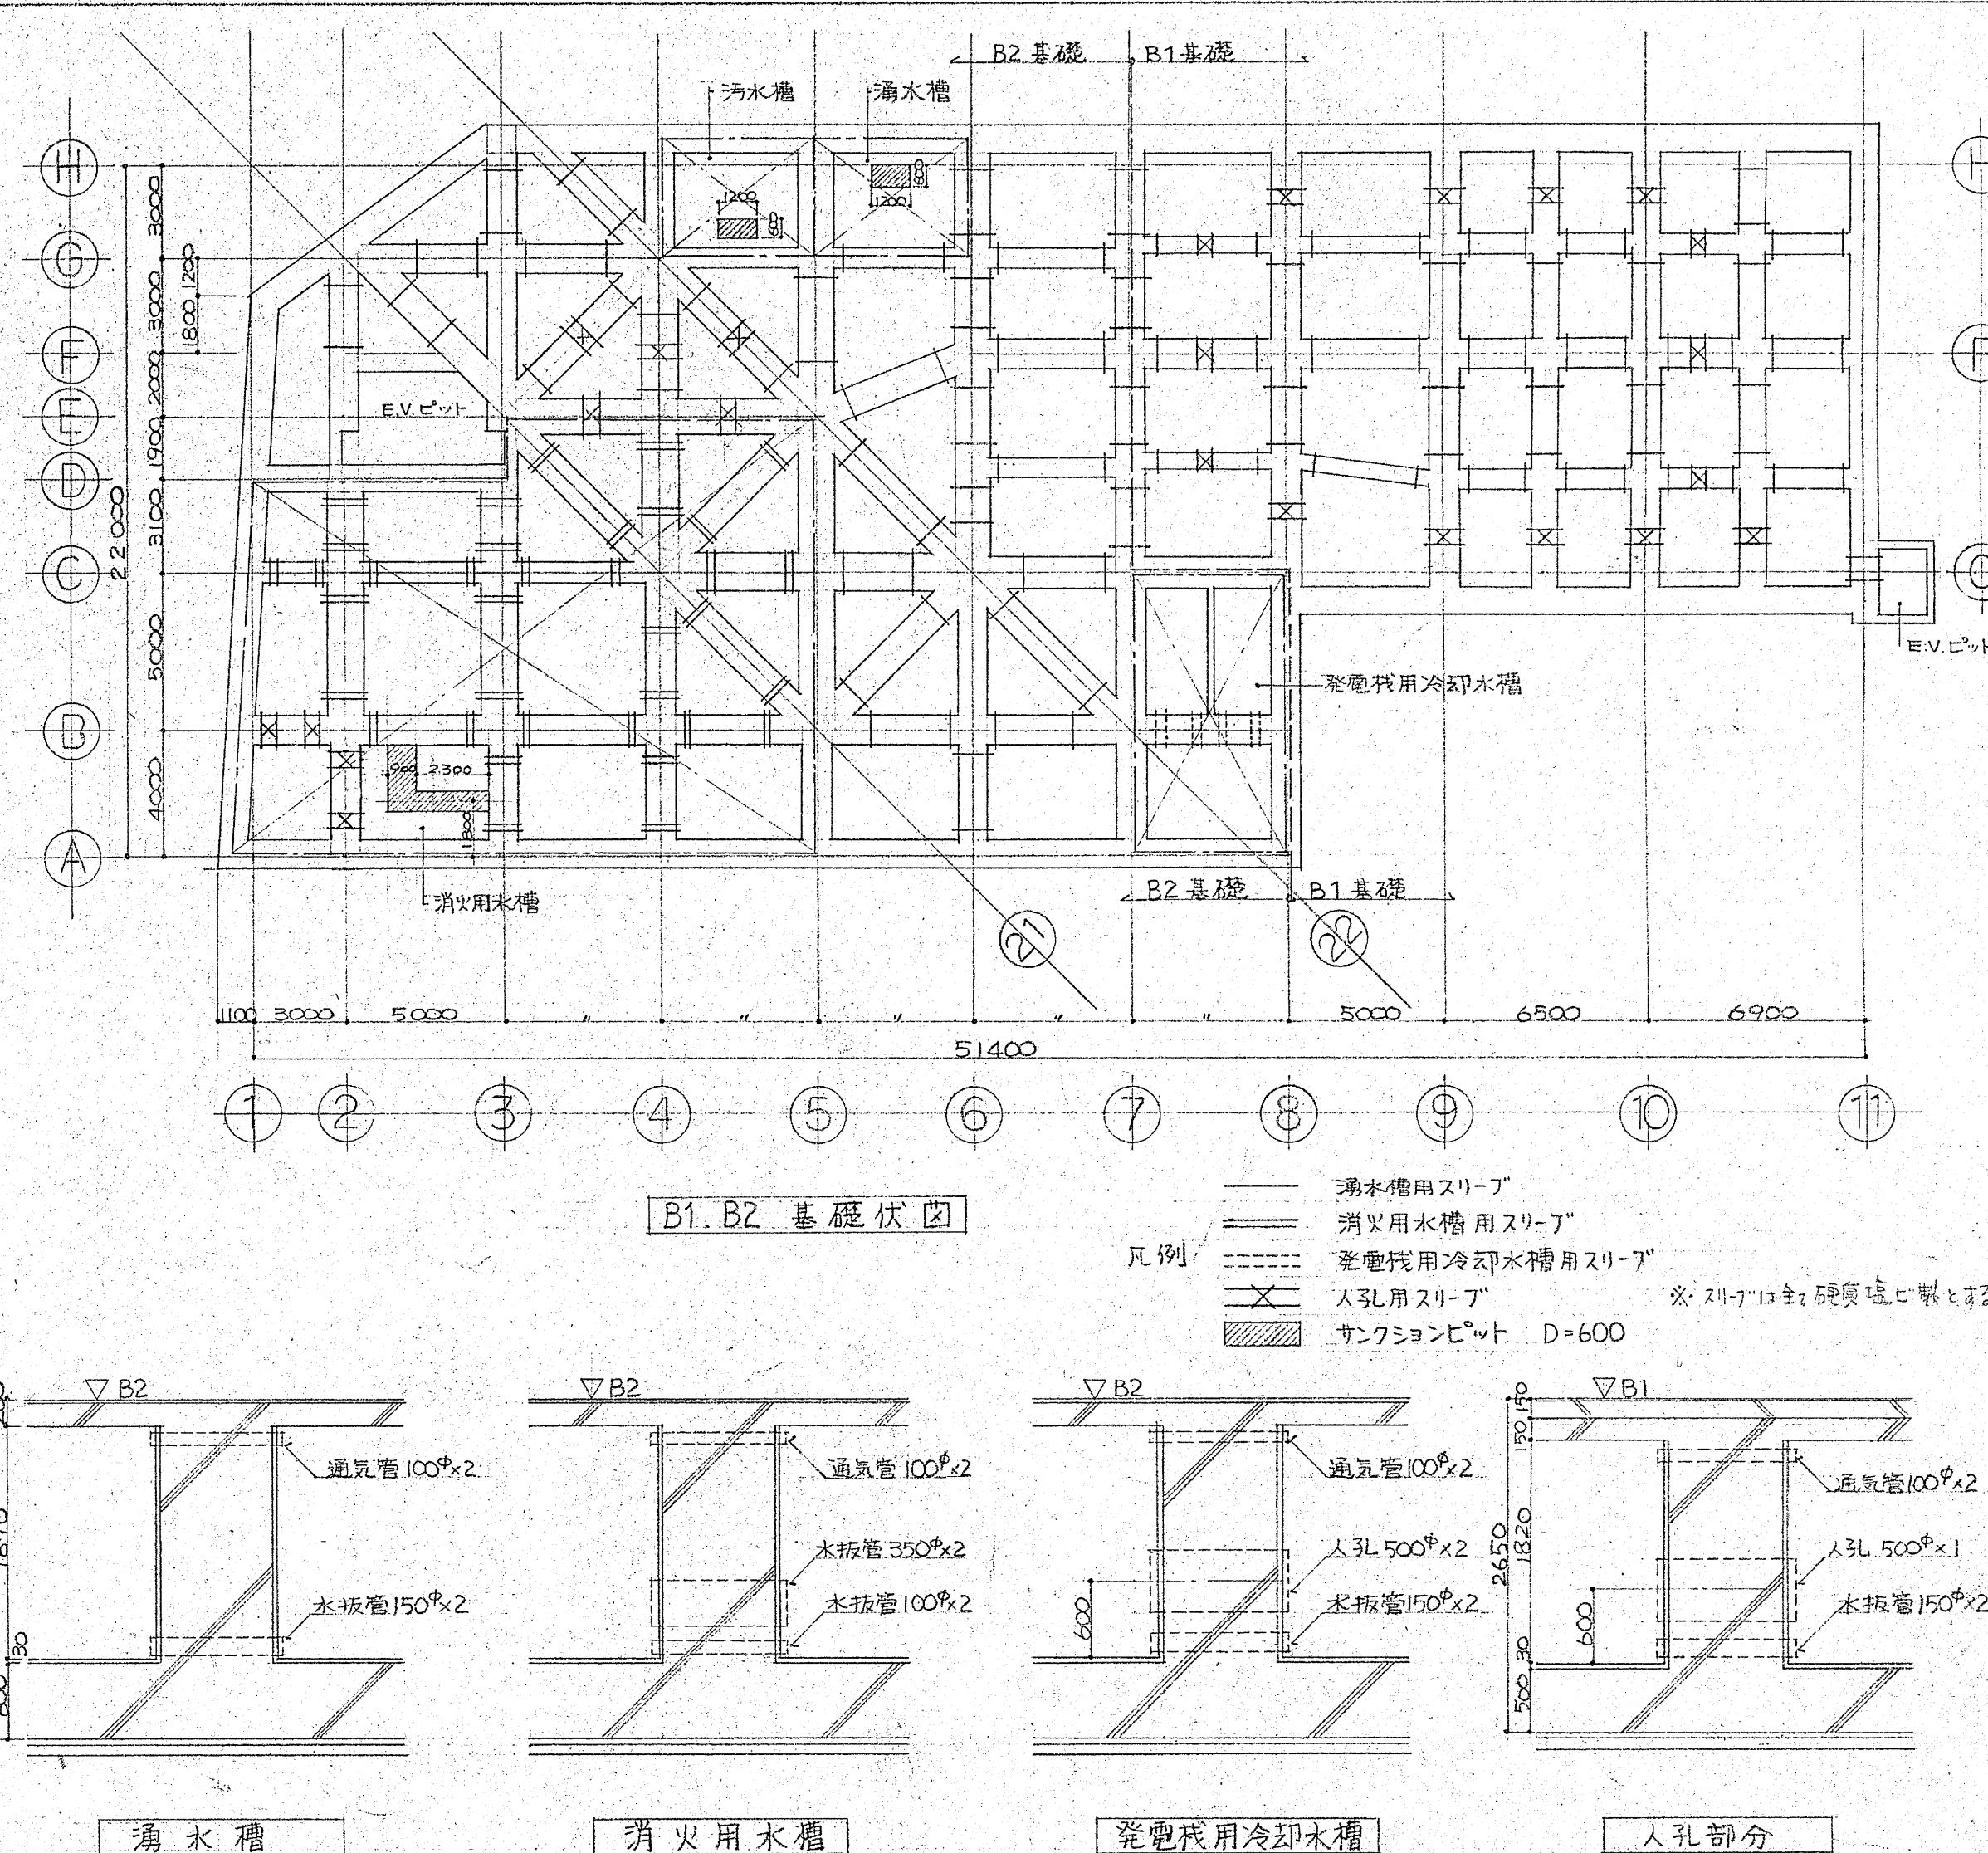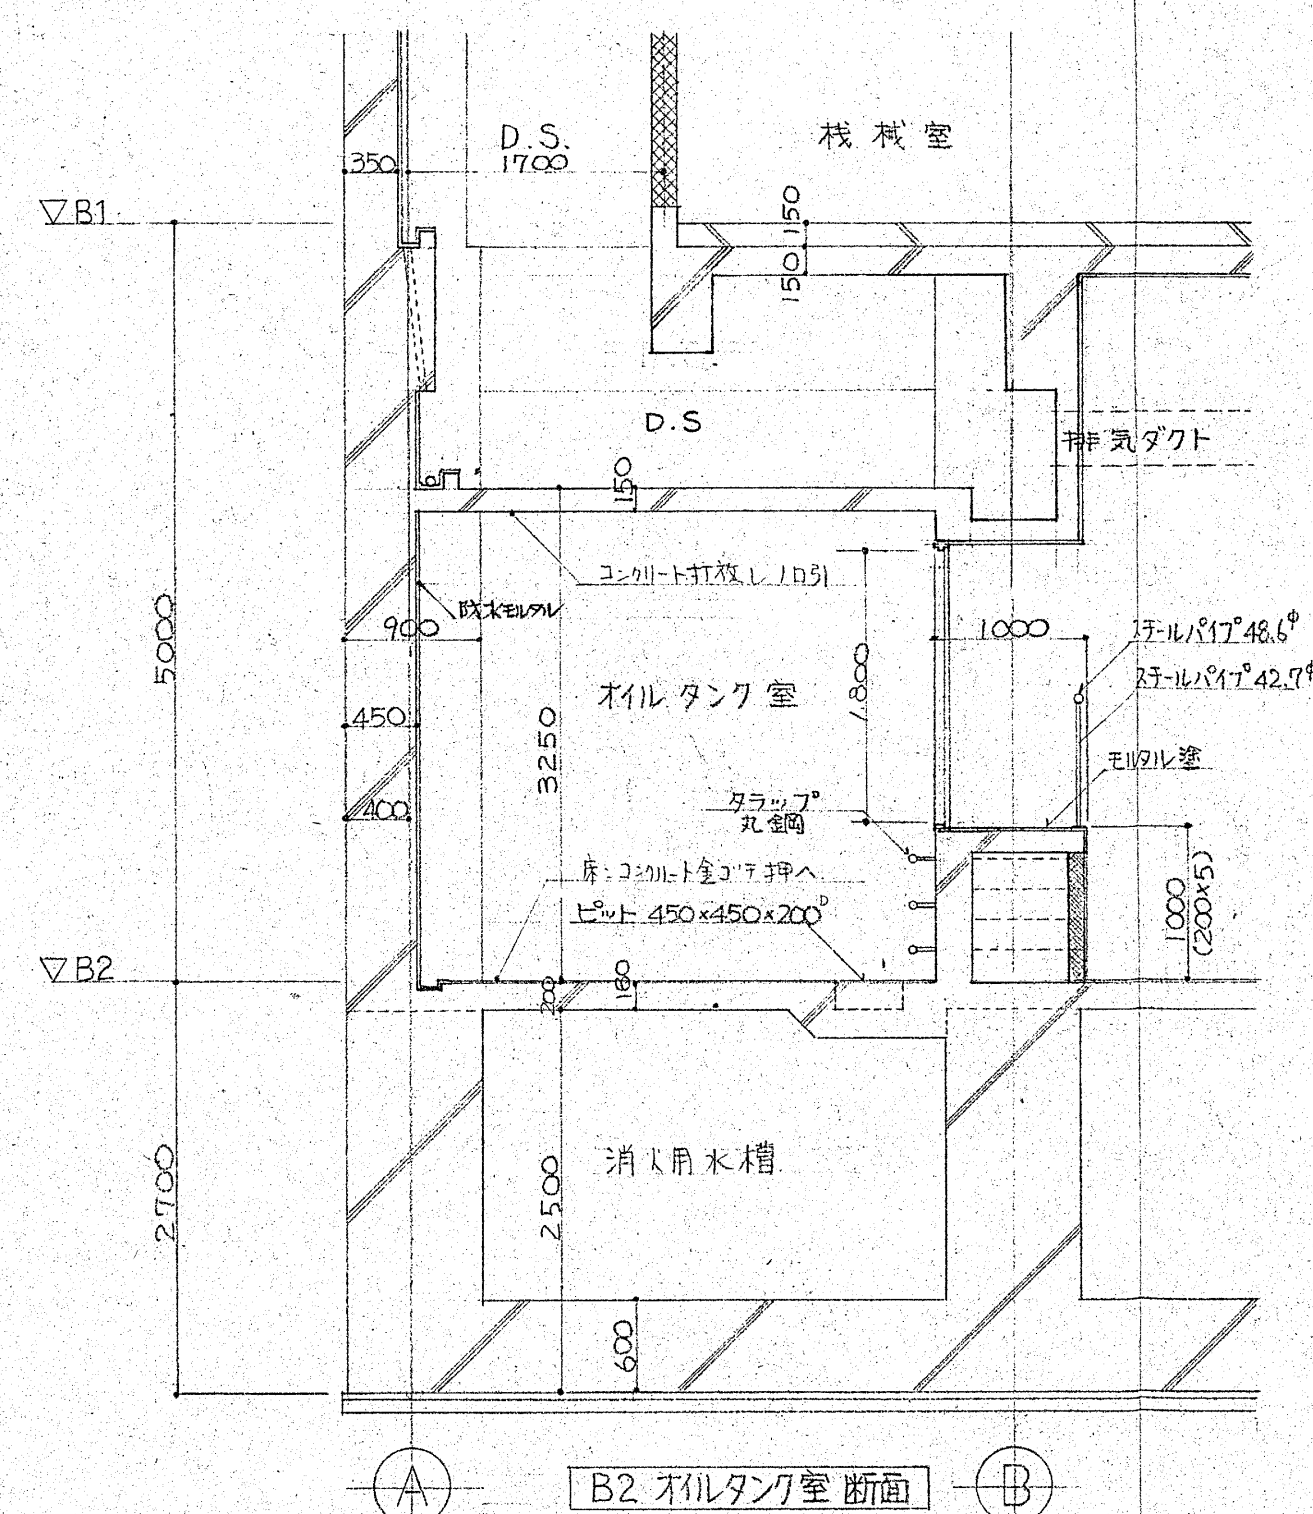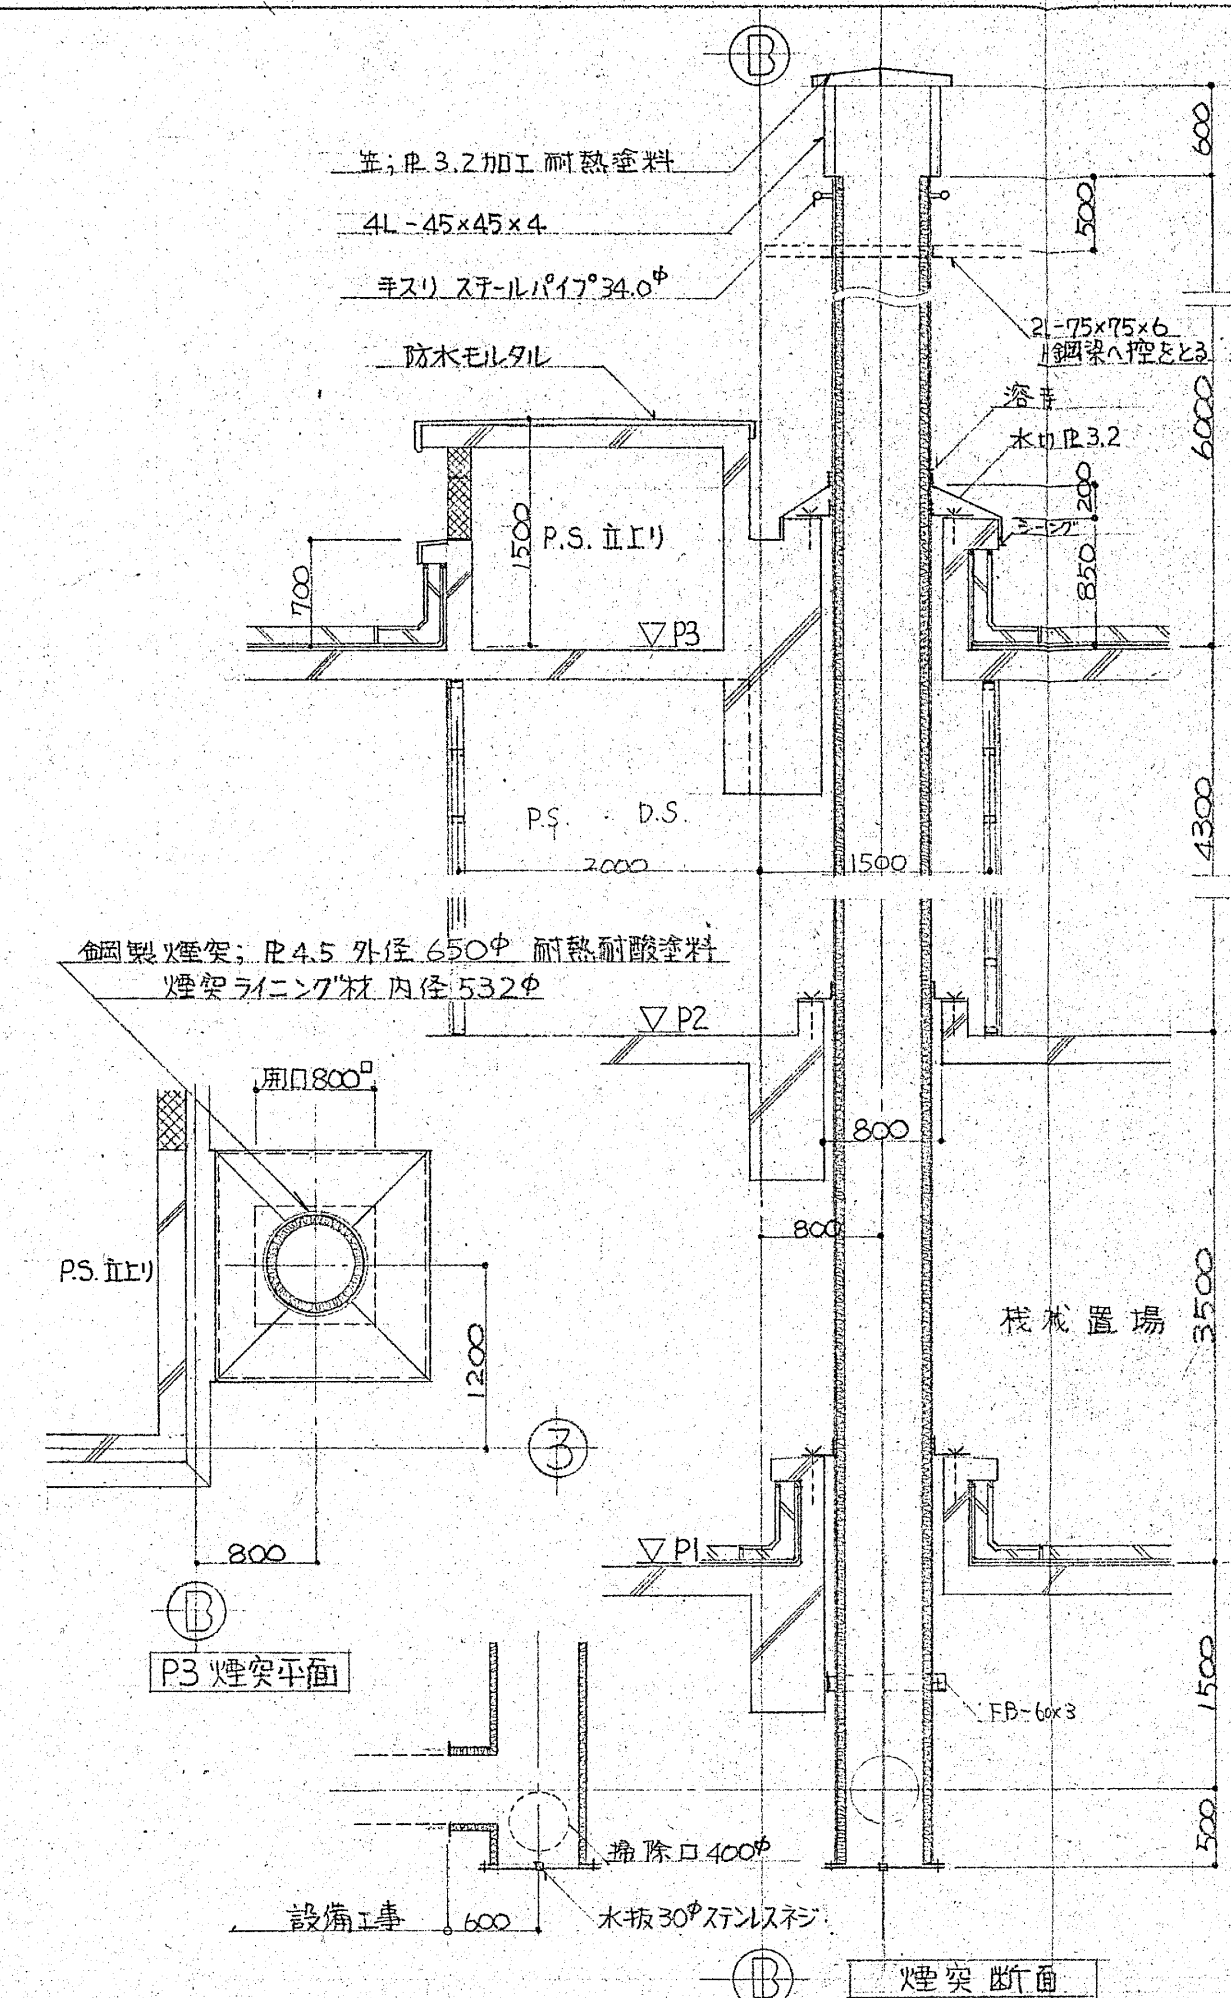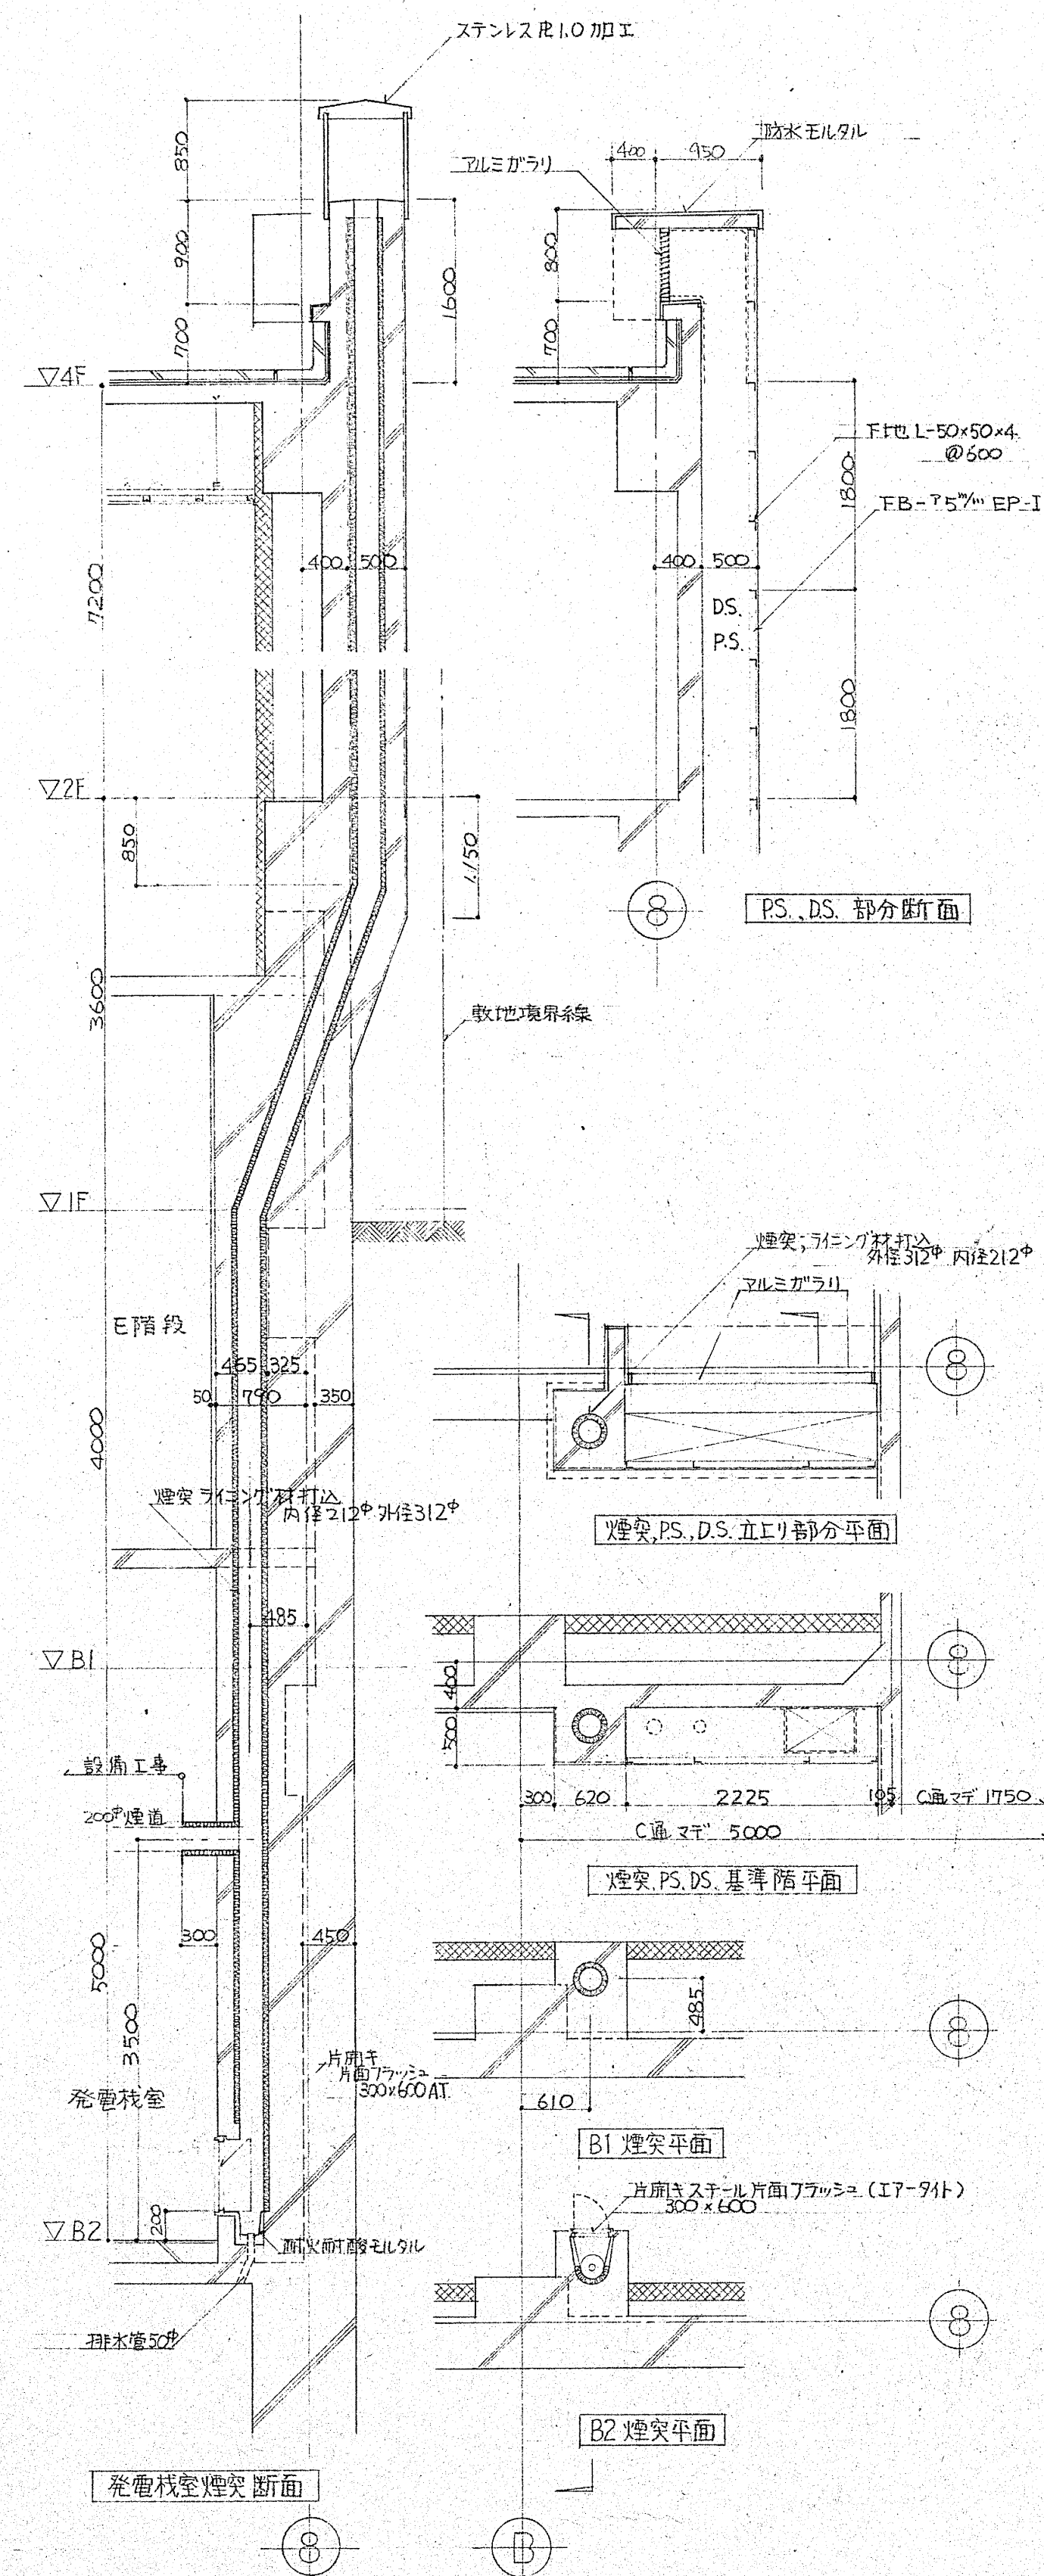


着工	53. 1. 16	54. 11. 17	8番B-C間P.S.P.S変更に伴う水廻り変更
竣工	55. 7. 30	55. 1. 25	8番B-C間ダクトスペース上の変更
監理	54. 6. 13	54. 6. 13	100シートの壁ニ取替中では無い確認追加
施工	54. 4. 19	54. 4. 19	消火用水管変更

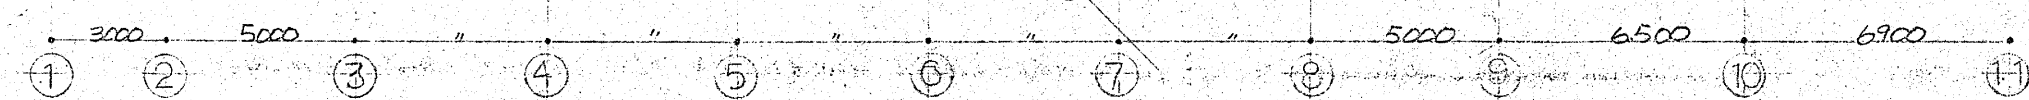

SCALE 1/200



SCALE 1/200

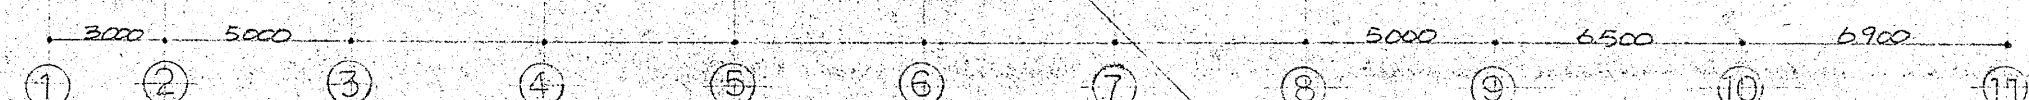

SC47W 1/200



SCALE $\frac{1}{200}$

55. 6. 19	C通り〜11通り外郭地区 S.O.P

☒ 天井改×口
 ☐ 空調吸出口

☒ 空調吸出口
 ☒ 排気口
 ☐ 空調吸出口