


第八学童クラブ・放課後子ども教室けやきッズ 1階平面詳細図
 (令和4年11月7日～供用開始 第八小学校体育館棟内南側)

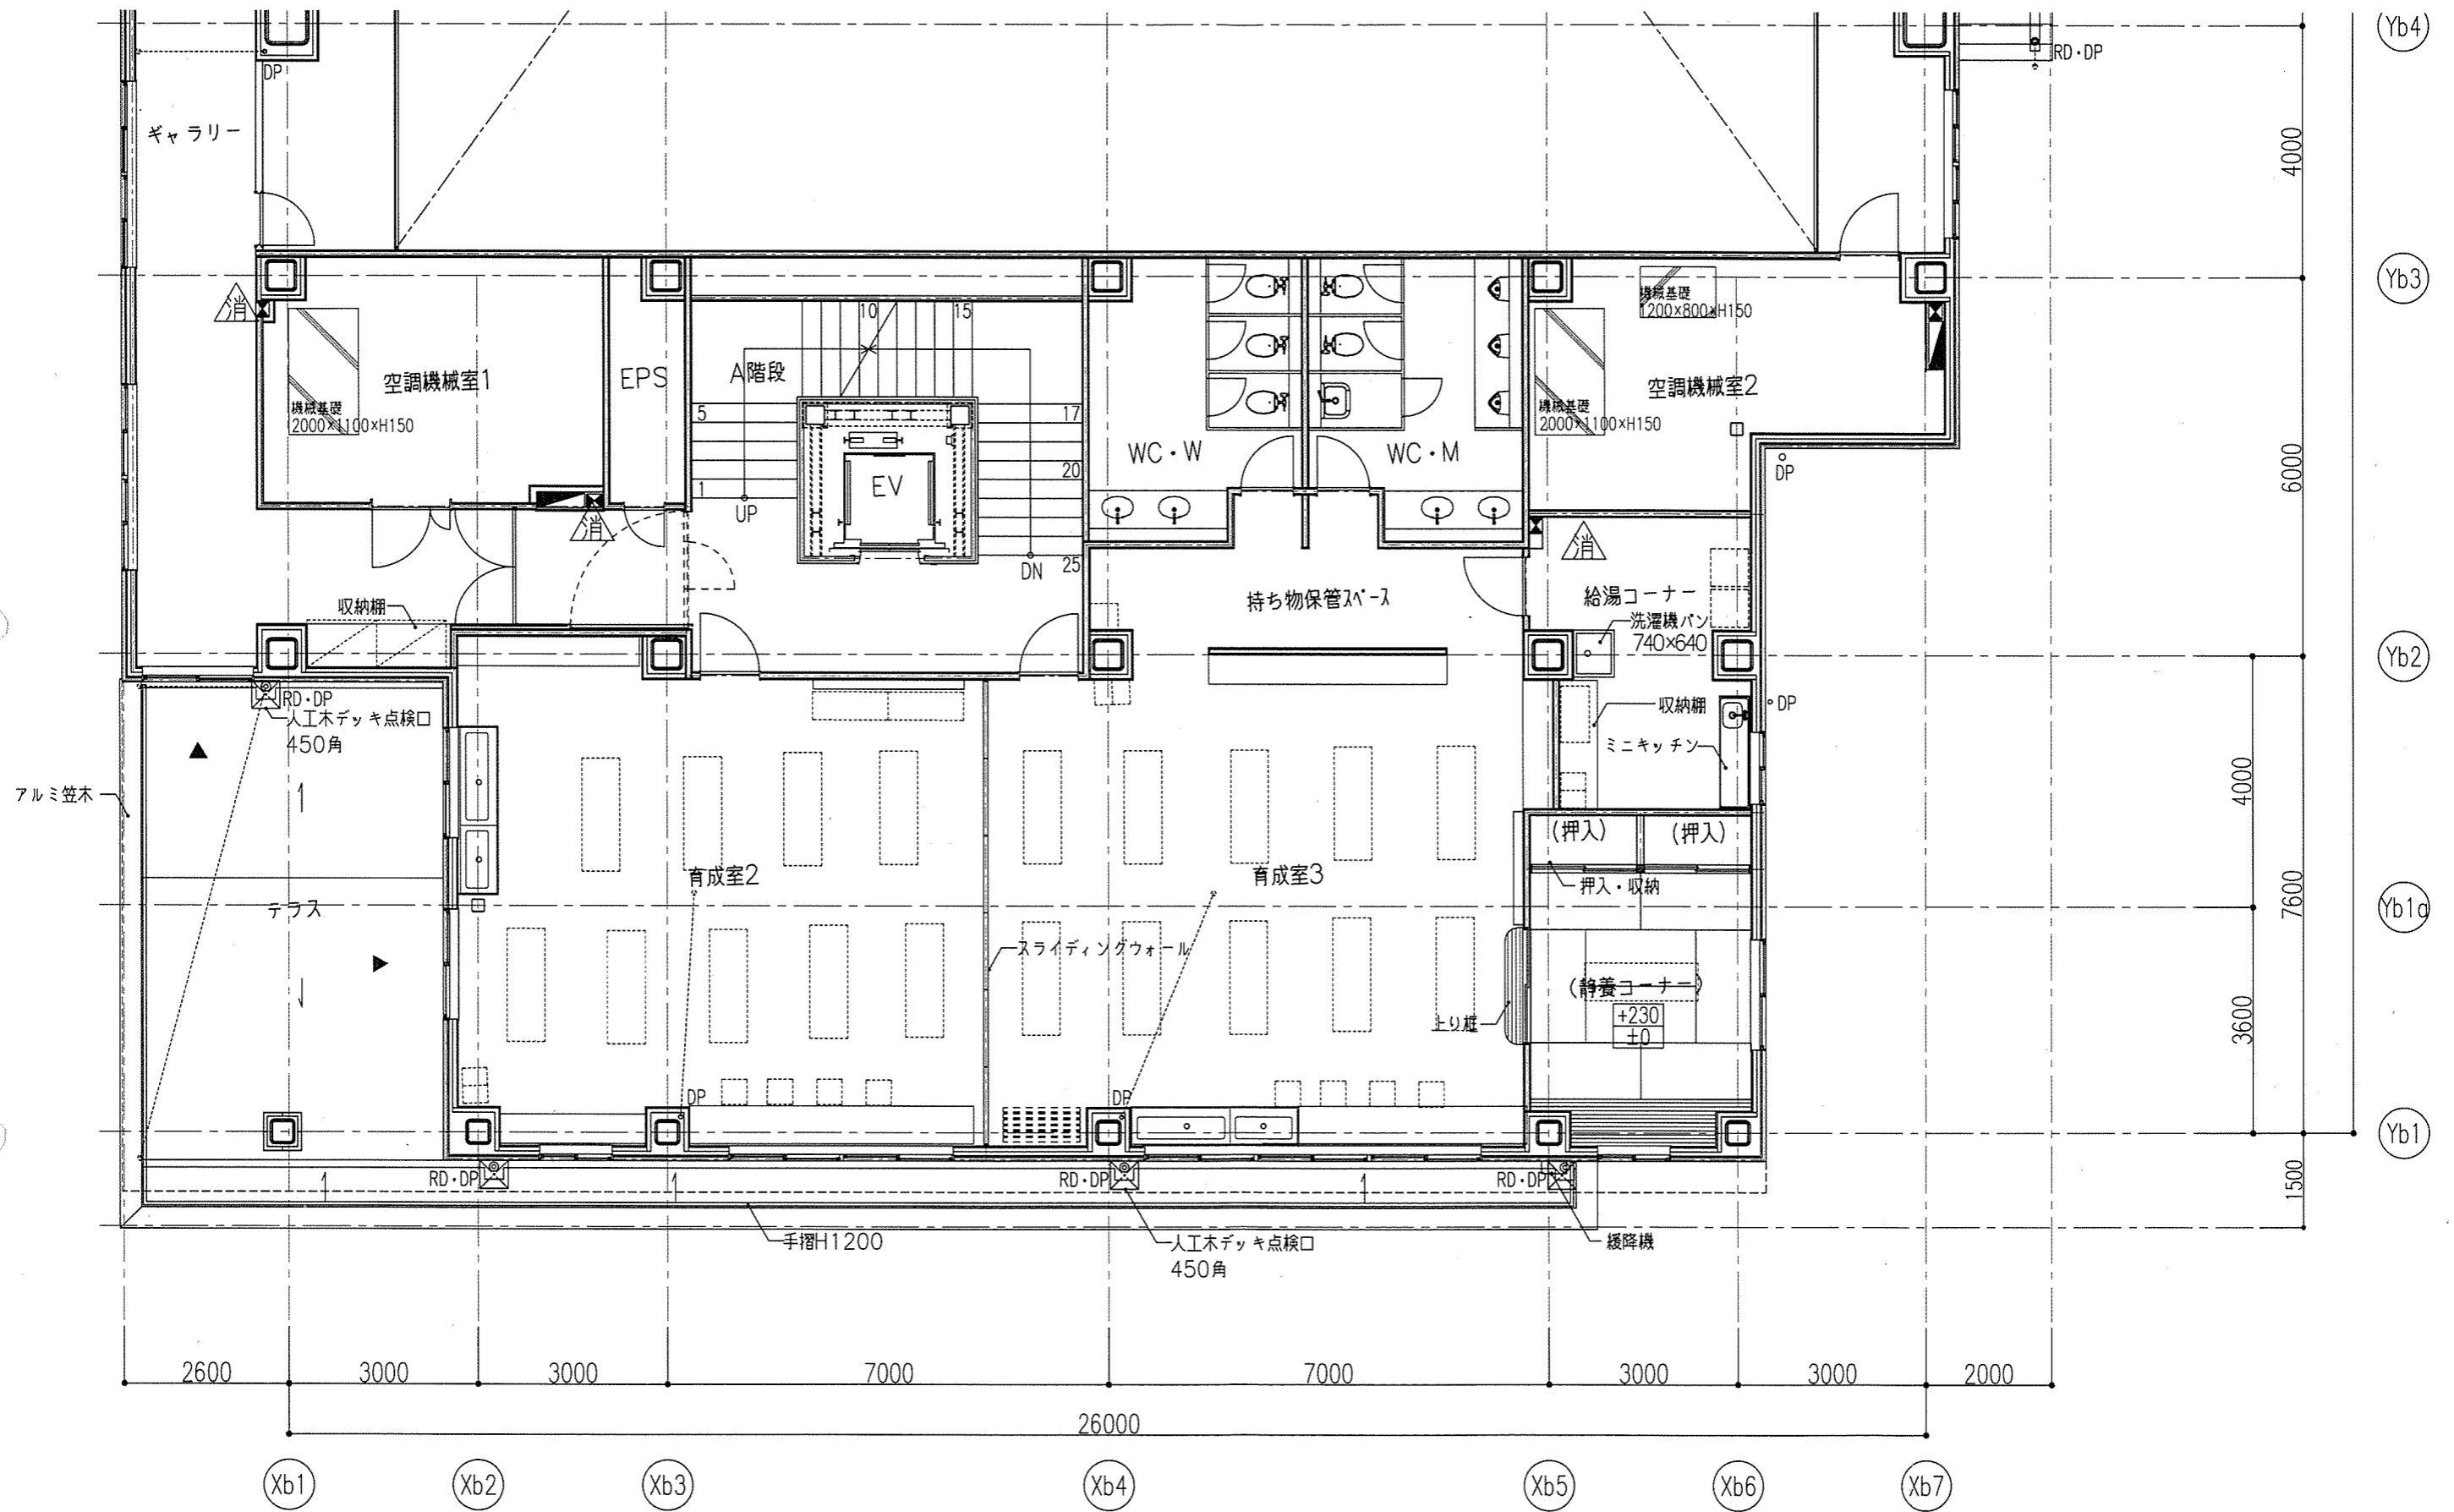

第八学童クラブ・放課後子ども教室けやきッズ 2階平面詳細図
 (令和4年11月7日～供用開始 2階部分は学童クラブのみ)