


改築実施校 4 校の面積比較

資料 17

部位	八小	一中	三小	六小	備考
普通教室数	24	24	29	24	
普通教室 ※	1,955㎡	2,336㎡	2,378㎡	1,941㎡	
特別教室	1,444㎡	1,862㎡	1,304㎡	1,119㎡	
特別支援教室／学級	136㎡	537㎡	108㎡	108㎡	一中は特別支援学級を含む
その他諸室	1,137㎡	1,148㎡	1,205㎡	1,014㎡	校務センター、学校経営ルーム、倉庫、更衣室、会議室、PTA室、保健室、配膳室 等
多目的スペース	184㎡	234㎡	369㎡	356㎡	オープンスペース、メディアスペース、学習センター、地域コモン、一中かしの木ホール 等
廊下	2,751㎡	2,795㎡	2,041㎡	1,791㎡	八小ロッカースペースを含む
その他共用部	810㎡	888㎡	992㎡	818㎡	階段、昇降口、トイレ、機械室、エレベータ等
体育館・プール	1,795㎡	1,607㎡	1,437㎡	1,517㎡	
学童・放課後子ども教室	465㎡		722㎡	557㎡	
バルコニー等	1,558㎡	543㎡	1,343㎡	843㎡	
延床面積合計	10,678㎡	11,407㎡	10,556㎡	9,221㎡	
施工床面積合計	12,360㎡	11,950㎡	11,899㎡	10,064㎡	

※「公立義務教育諸学校の学級編制及び教職員定数の標準に関する法律」の改正（令和3年3月成立、同年4月施行）により、小学校の学級編成の標準を40人から35人から引き下げることが決定している。

- 普通教室
- 特別教室
- 特別支援
- 体育館
- 学童・放課後子ども教室
- 廊下
- その他共用部
- その他諸室
- 多目的スペース
- バルコニー等

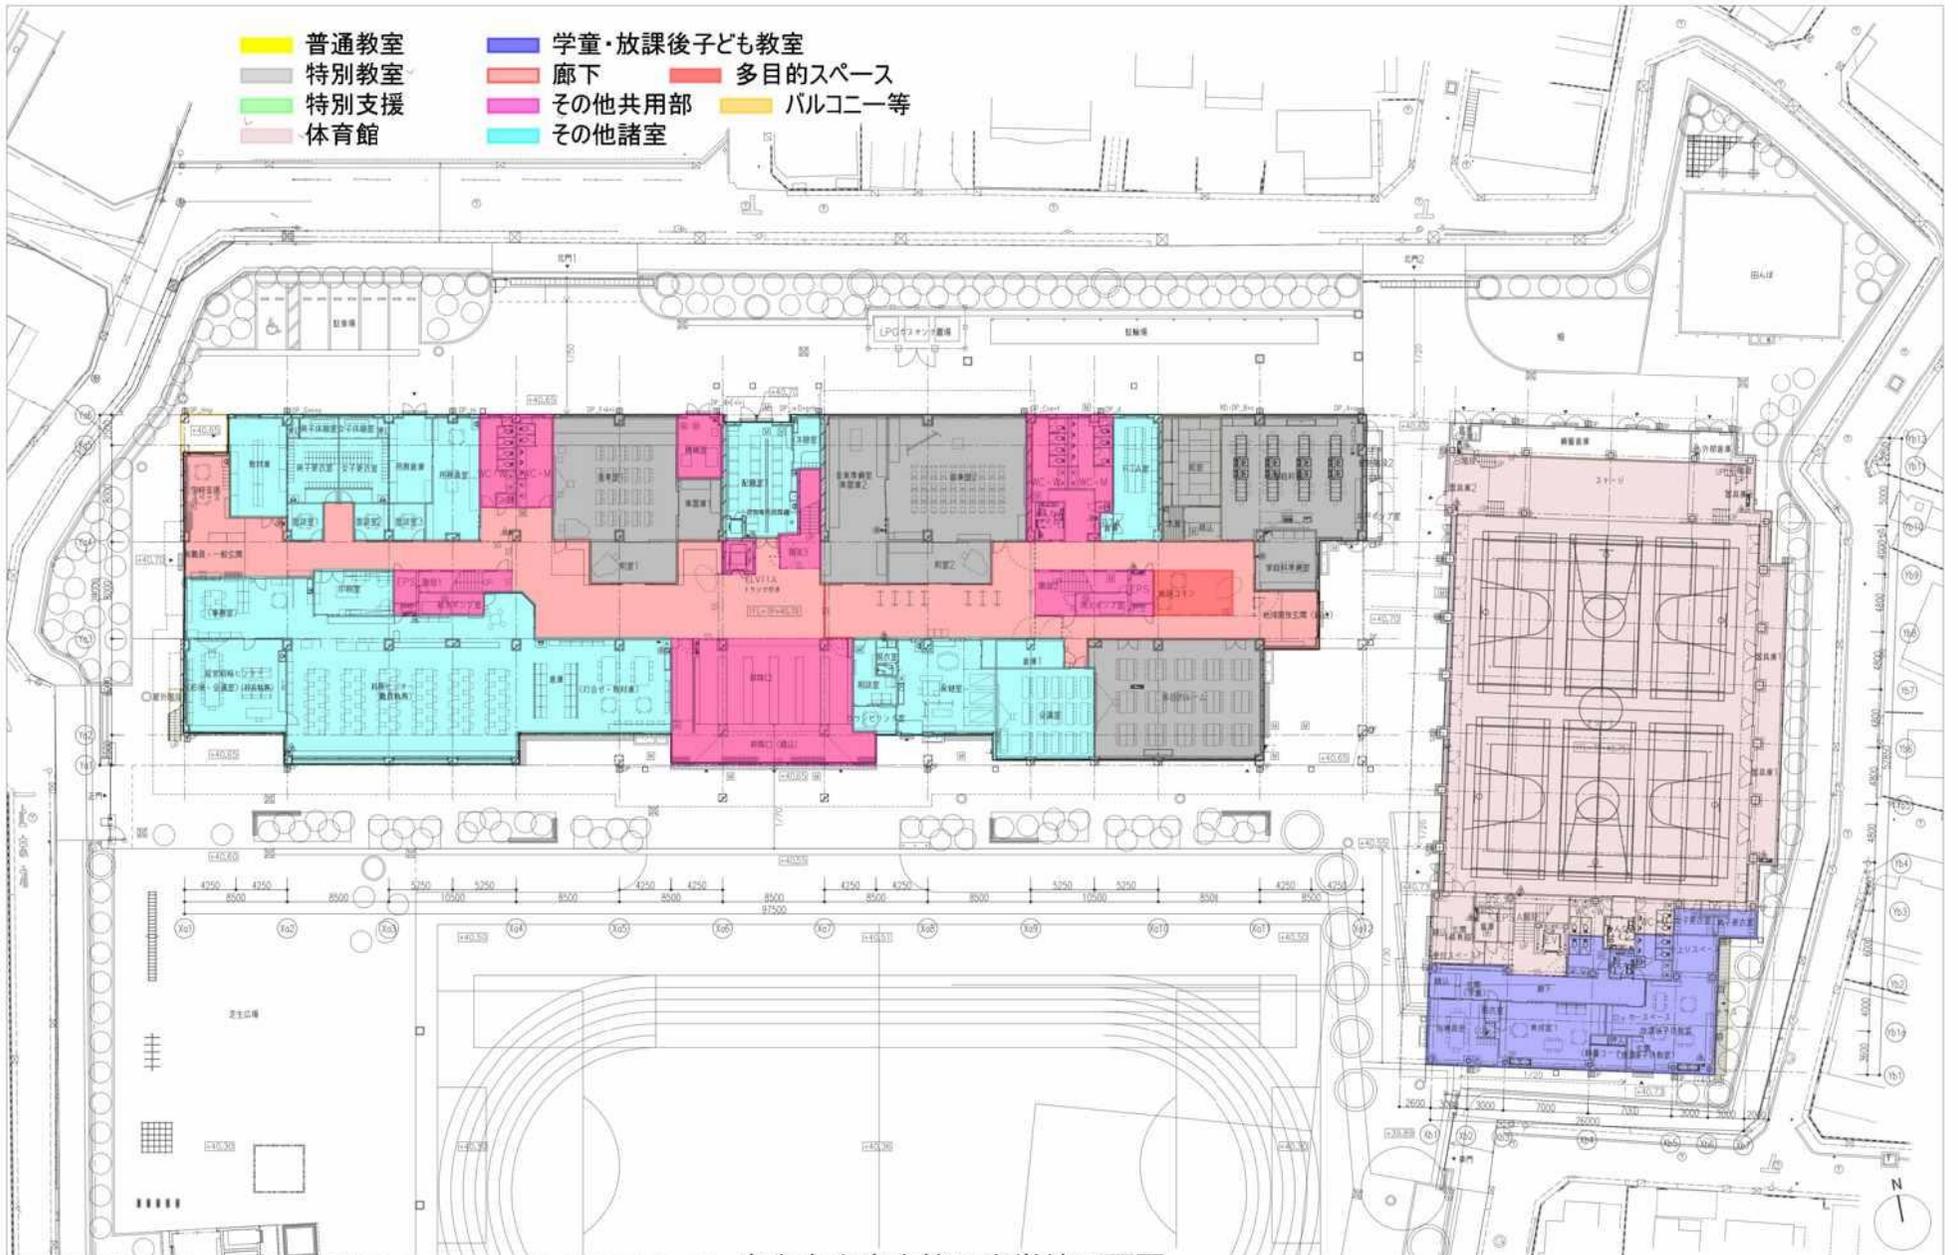

府中市立府中第八小学校平面図


工事名	府中市立府中第八小学校全面改築工事	図面番号
図面	平面図 (1階)	A-37
縮尺	A1:1/200 A3:1/400	

- 普通教室
- 特別教室
- 特別支援
- 体育館
- 学童・放課後子ども教室
- 廊下
- その他共用部
- その他諸室
- 多目的スペース
- バルコニー等






府中市立府中第八小学校平面図

工事名	府中市立府中第八小学校校舎再構築工事	図面番号
部 室	平面図3 (2階)	A-38
縮 尺	A1:1/200 A3:1/400	

- 普通教室
- 特別教室
- 特別支援
- 体育館
- 学童・放課後子ども教室
- 廊下
- その他共用部
- その他諸室
- 多目的スペース
- バルコニー等

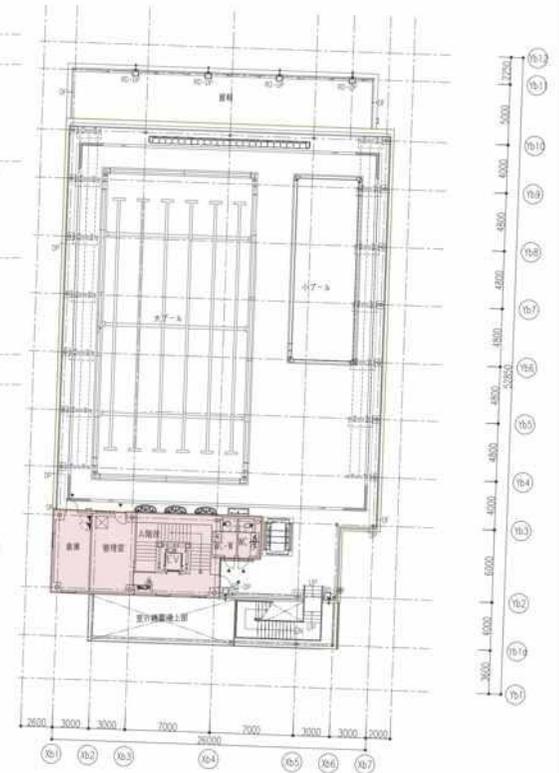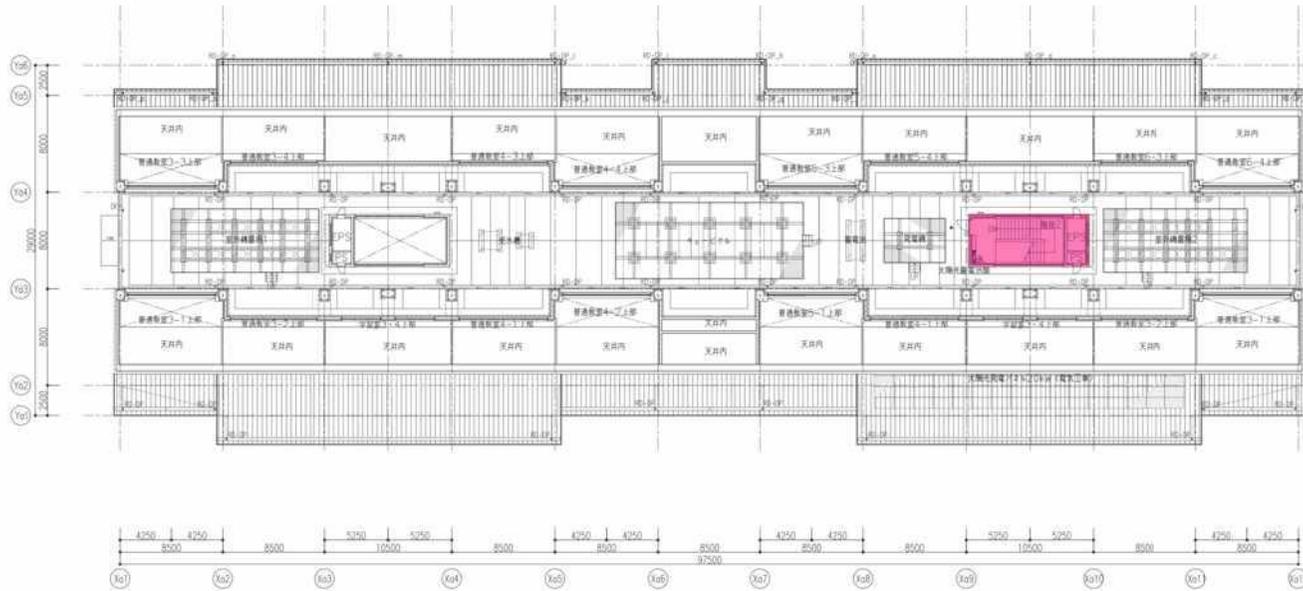


府中市立府中第八小学校平面図

工事名	府中市立府中第八小学校校舎改築工事	図面番号
図 案	平面図⑤ (4階平面図)	A-40
縮 尺	A1:1/200 A3:1/400	



- 普通教室
- 特別教室
- 特別支援
- その他諸室
- 体育館
- 廊下
- 多目的スペース
- その他共用部
- バルコニー等

府中市立府中第一中学校平面図


工事名	府中市立府中第一中学校全面改築工事	図面番号
図 号	平面図2 (1階)	A-35
縮 尺	A1:1/200 A3:1/400	

- 普通教室
- 特別教室
- 特別支援
- 体育館
- 学童・放課後子ども教室
- 廊下
- その他共用部
- 多目的スペース
- バルコニー等
- その他諸室




府中市立府中第三小学校平面図

工事名	府中市立府中第三小学校改修等改築工事	図面番号	
図 階	1階平面図		
縮 尺	A1:1/800 A3:1/400		

府中市教育委員会
学校施設課
工事担当

