



別図 府中市役所本庁舎・府中駅北第2庁舎自動販売機設置位置図

本庁舎MB階※ 通常の地下1階のこと

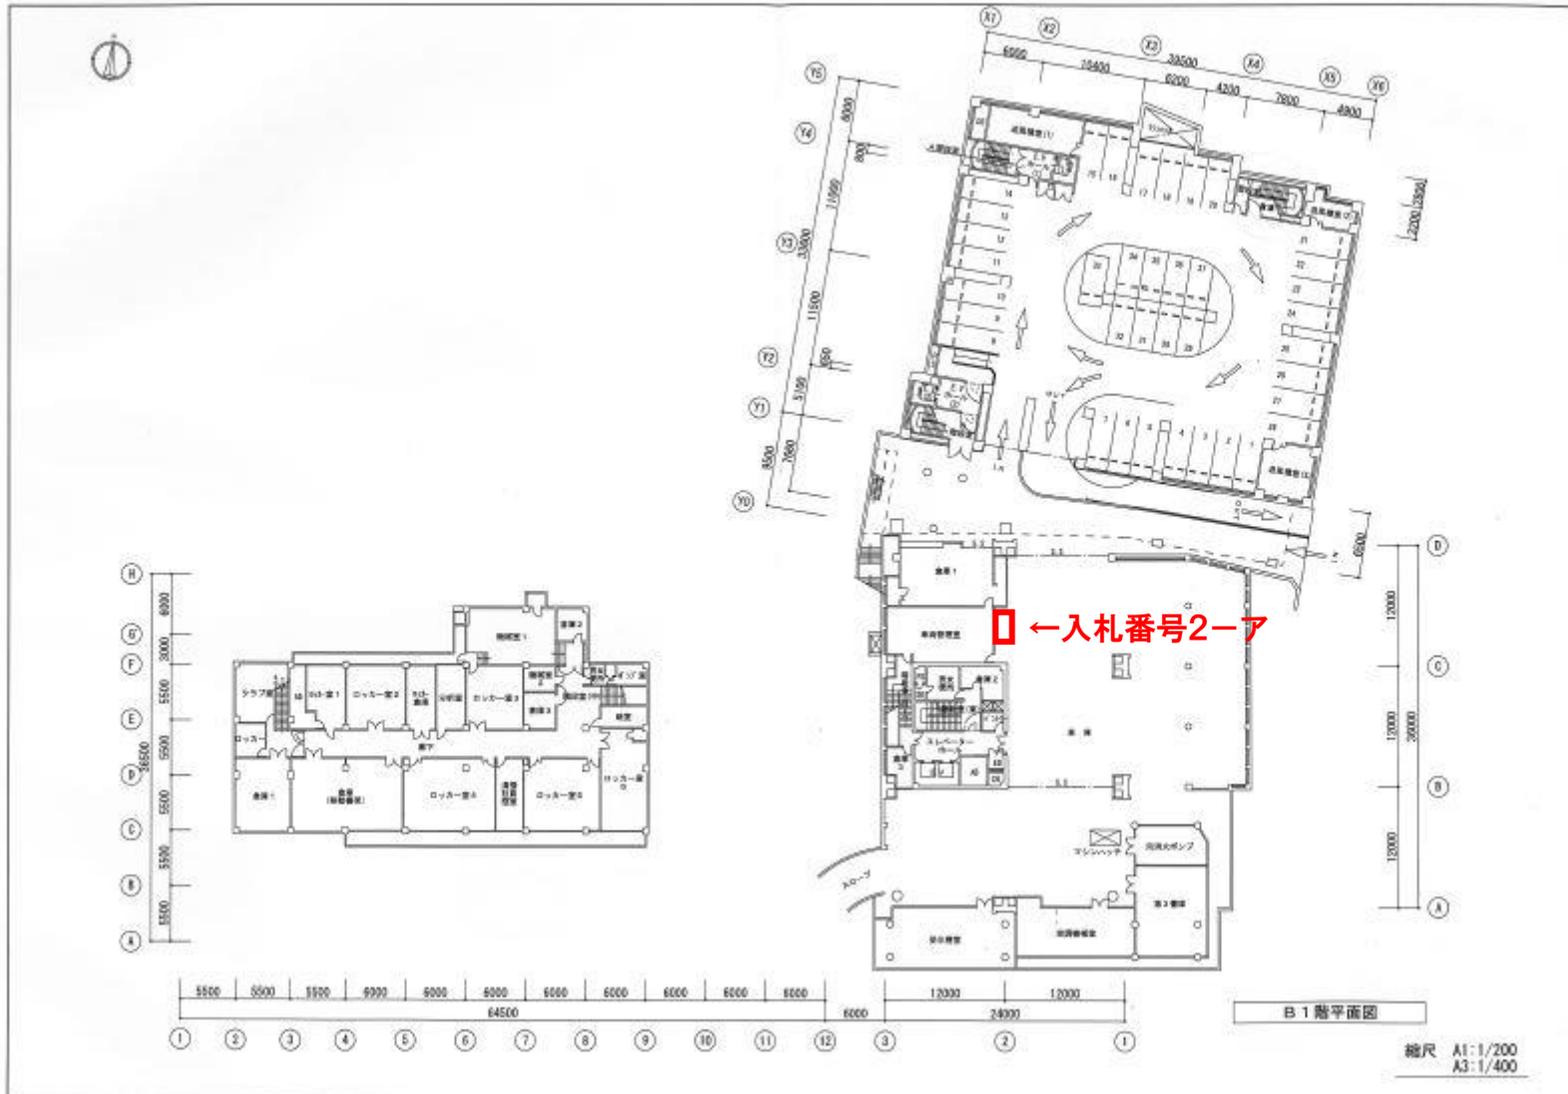


別図 府中市役所本庁舎・府中駅北第2庁舎自動販売機設置位置図

本庁舎1階

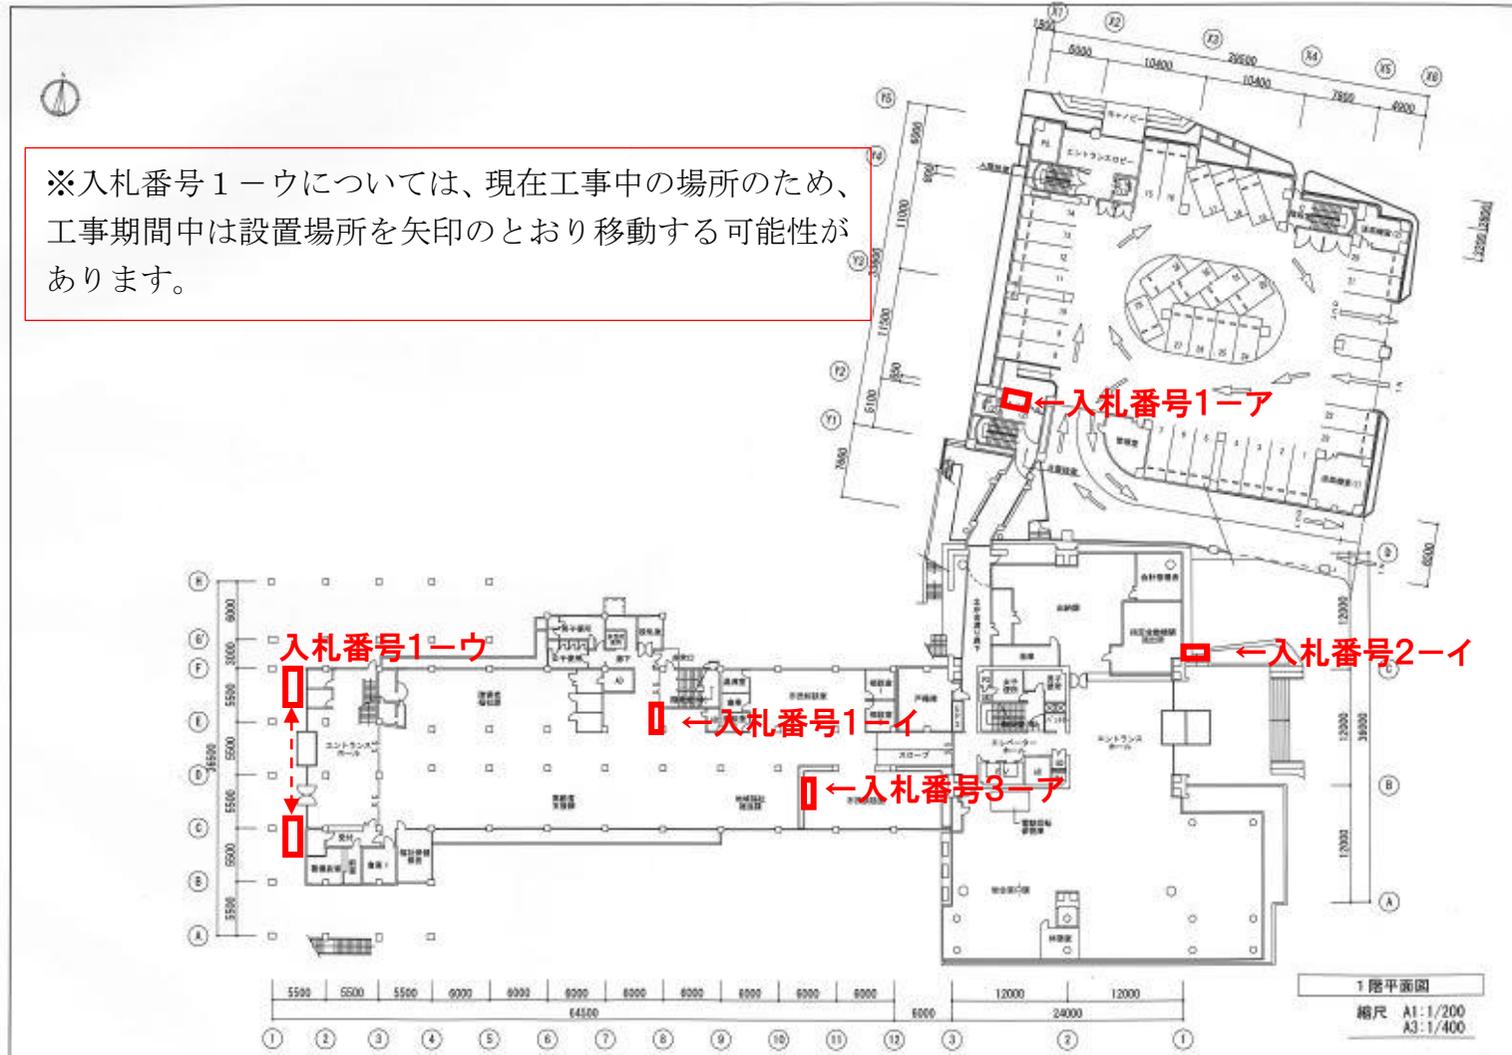


別図 府中市役所本庁舎・府中駅北第2庁舎自動販売機設置位置図

本庁舎2階

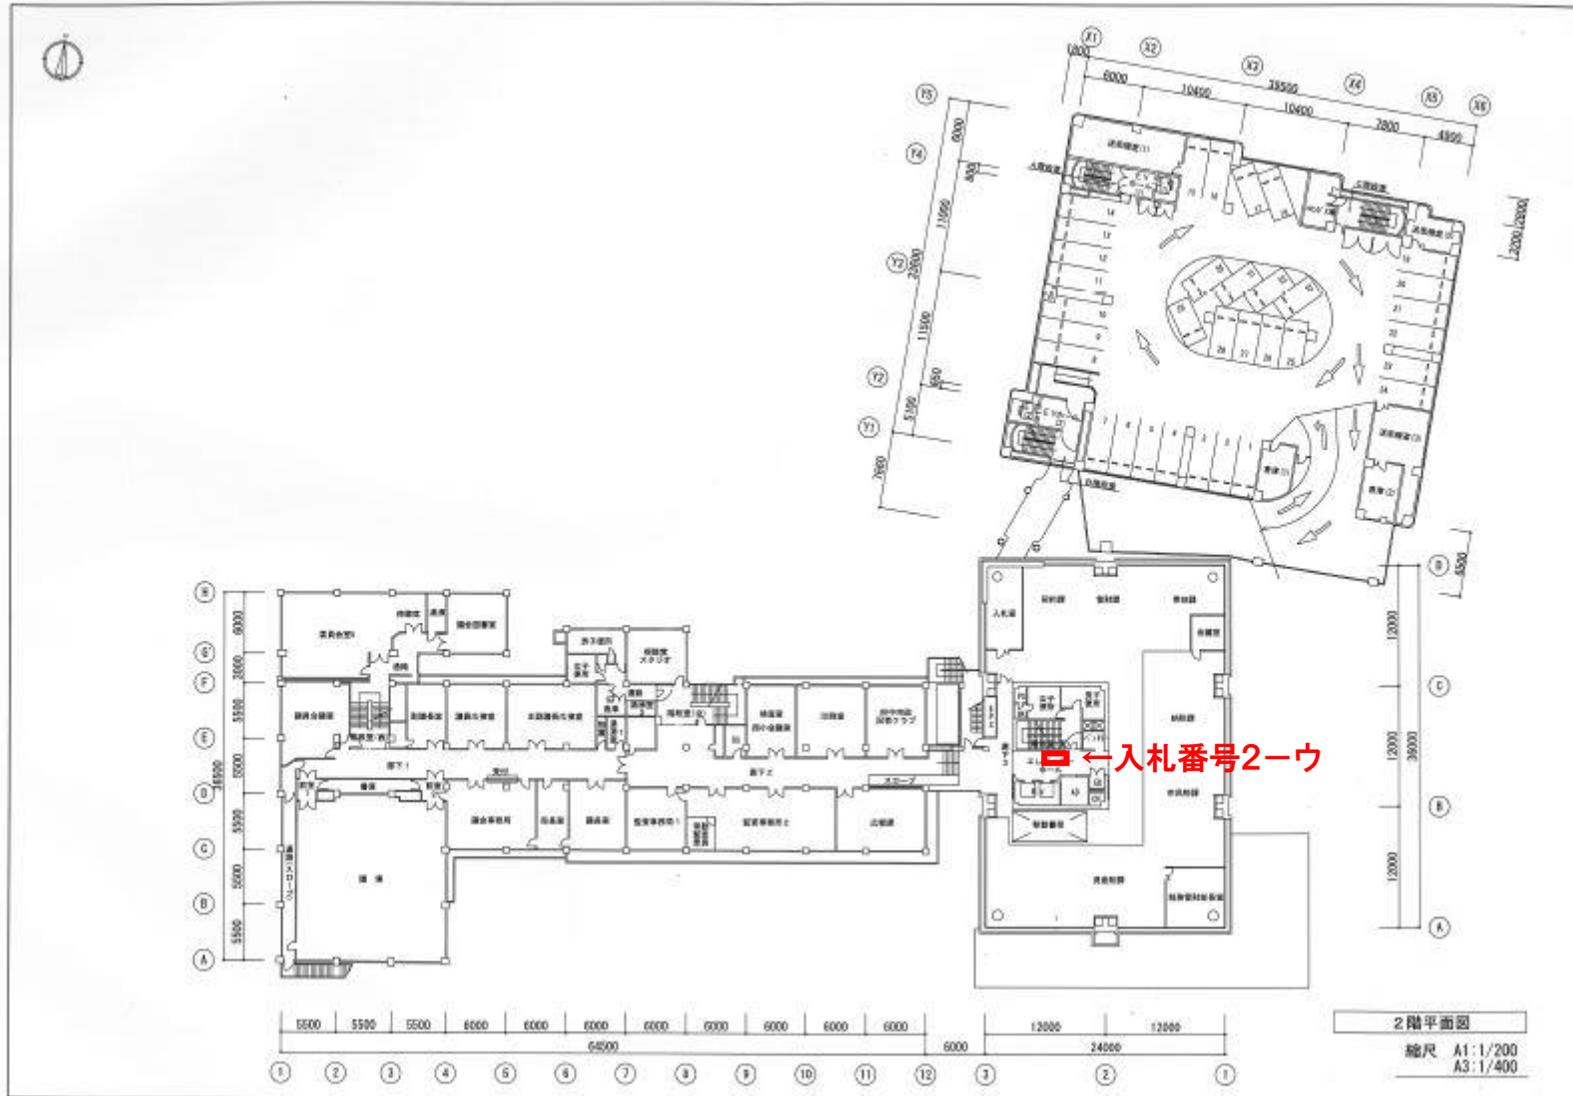

別図 府中市役所本庁舎・府中駅北第2庁舎自動販売機設置位置図

本庁舎3階

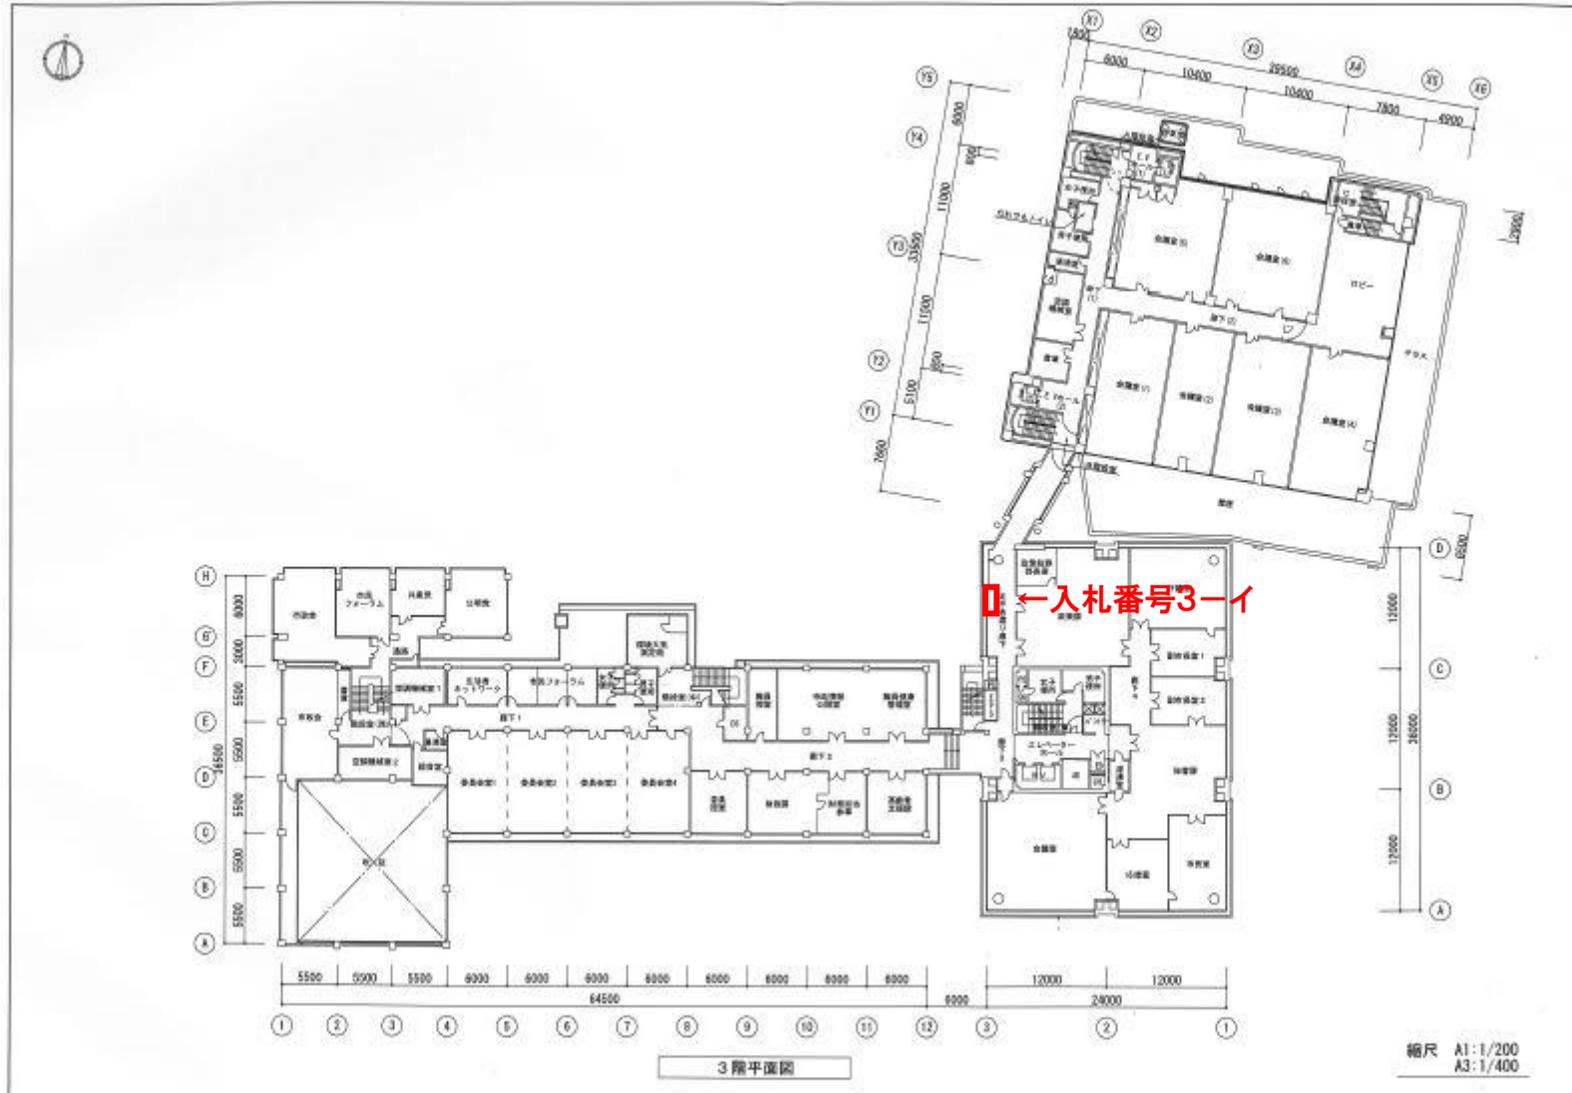


別図 府中市役所本庁舎・府中駅北第2庁舎自動販売機設置位置図

本庁舎5階




別図 府中市役所本庁舎・府中駅北第2庁舎自動販売機設置位置図

本庁舎8階

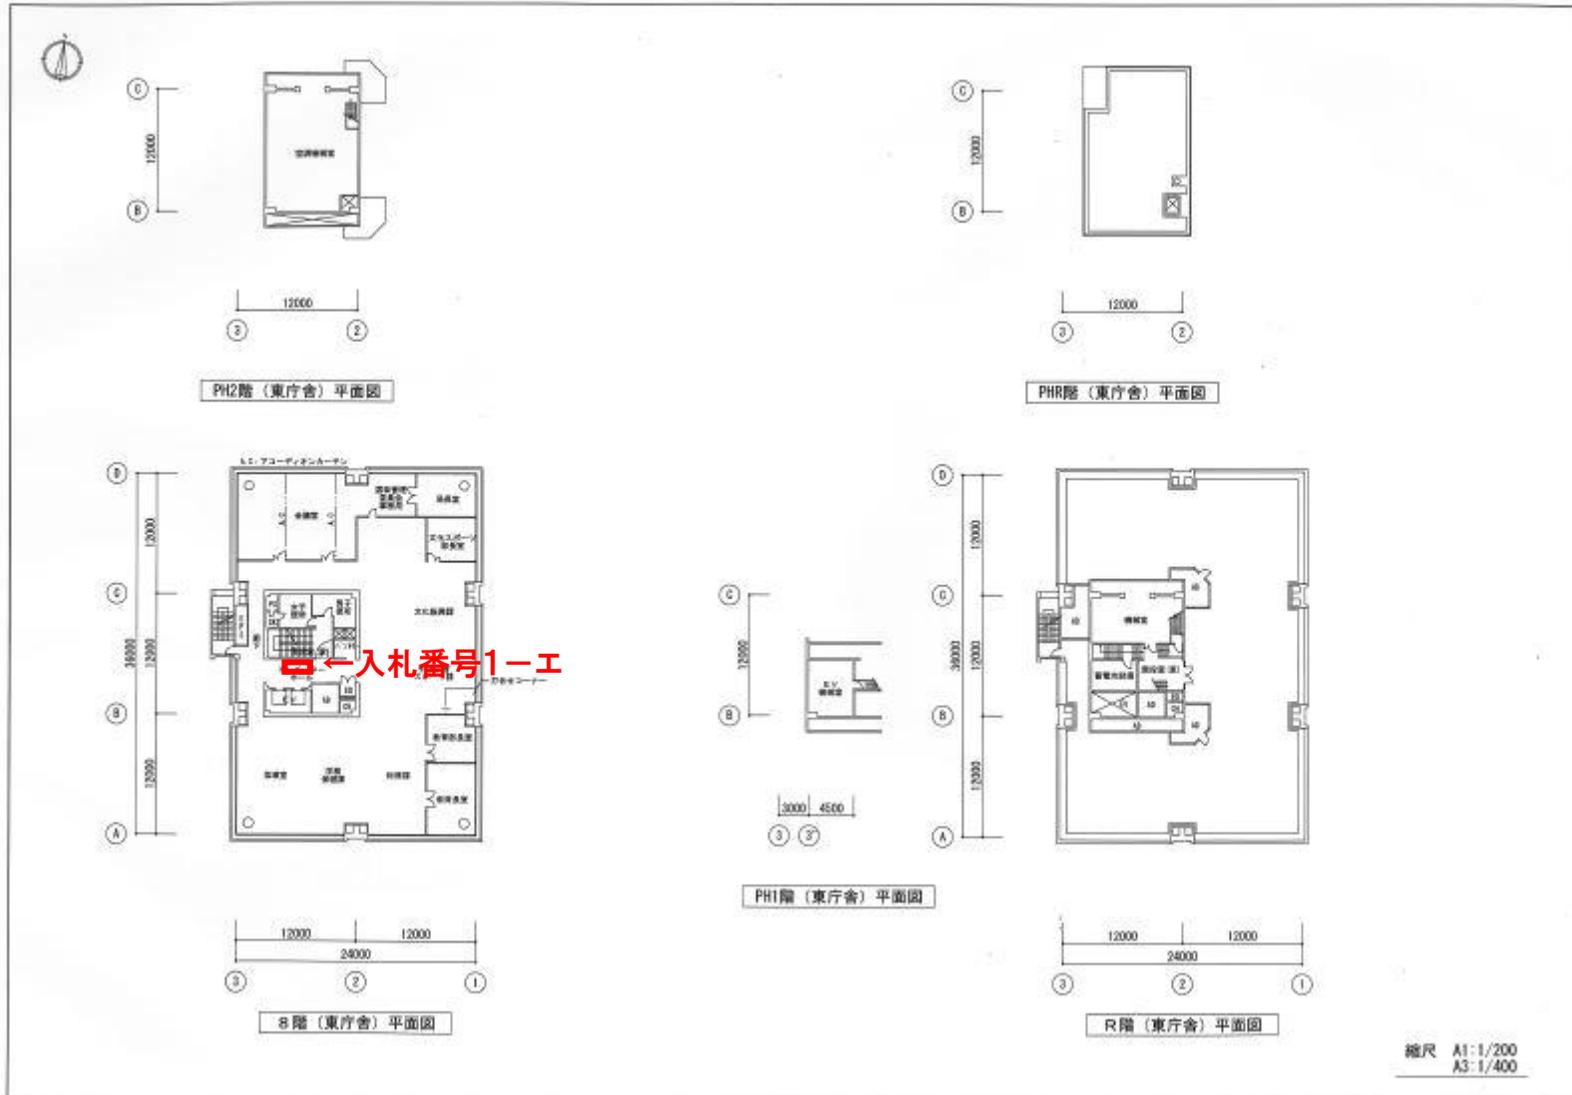


別図 府中市役所本庁舎・府中駅北第2庁舎自動販売機設置位置図

府中駅北第2庁舎1階

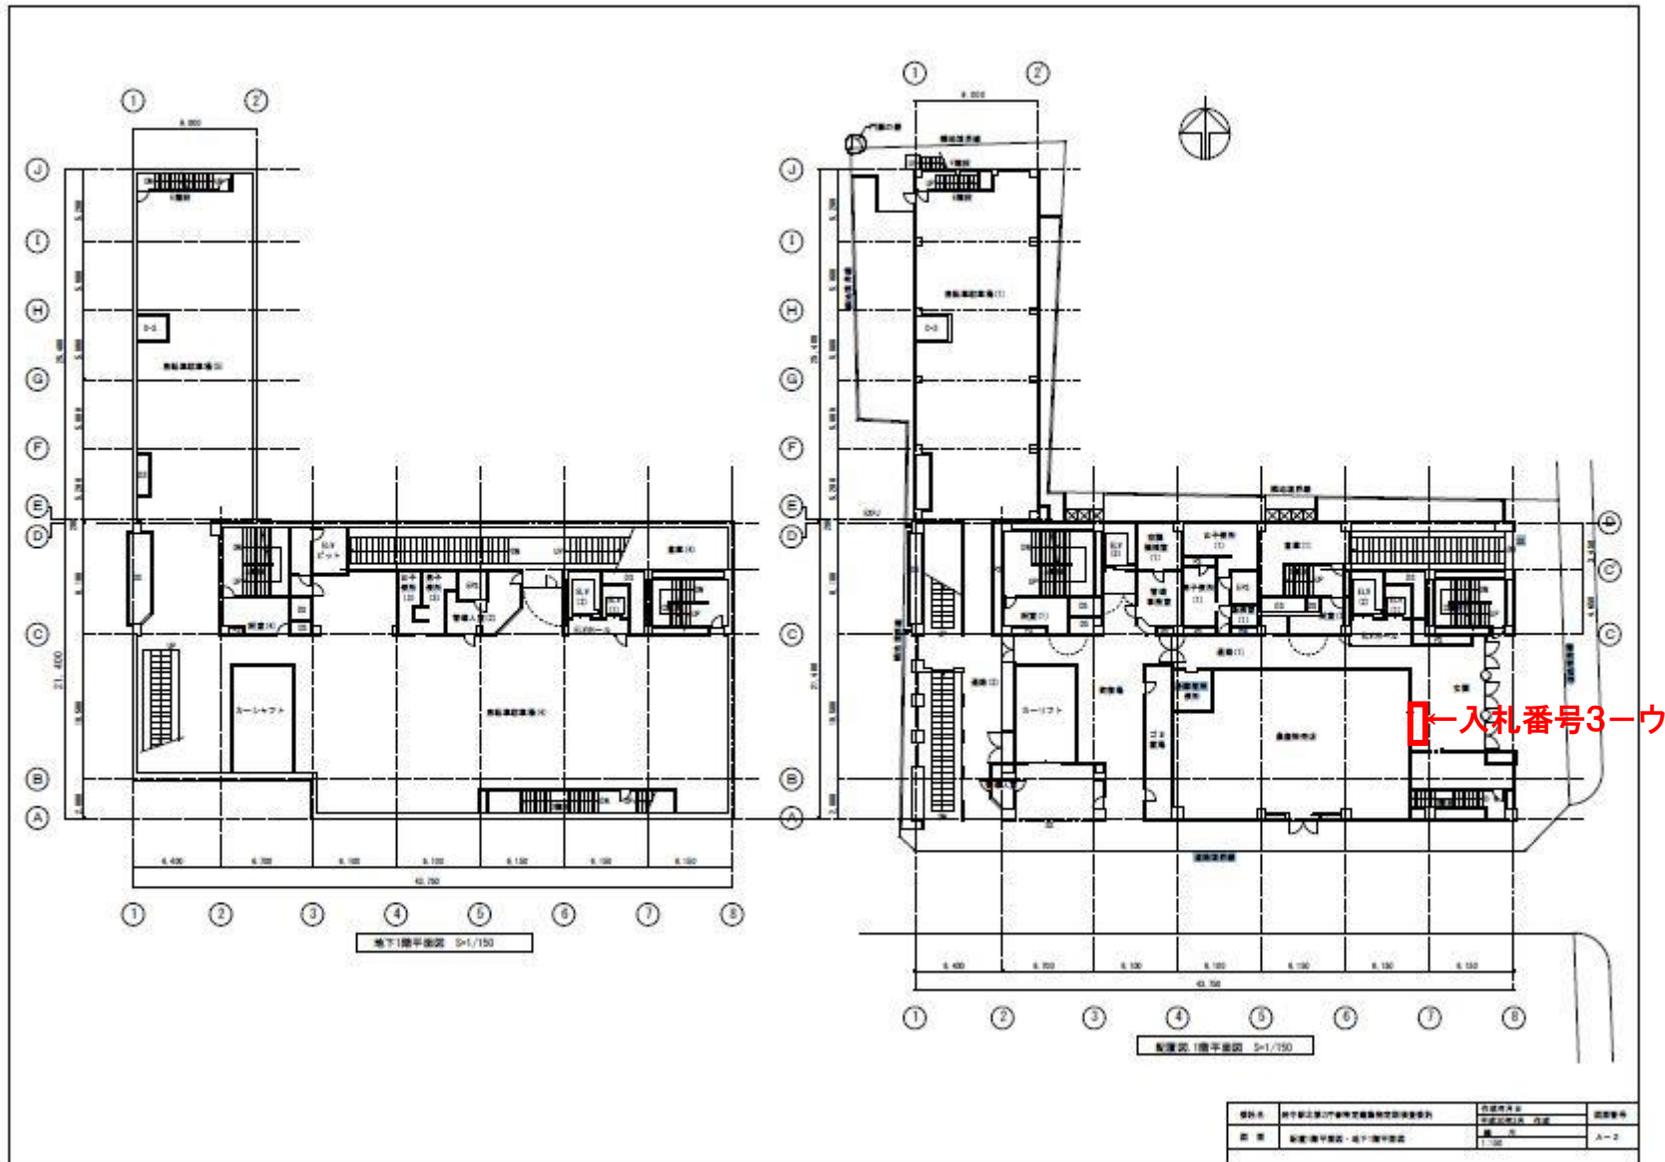

別図 府中市役所本庁舎・府中駅北第2庁舎自動販売機設置位置図

府中駅北第2庁舎2、3階

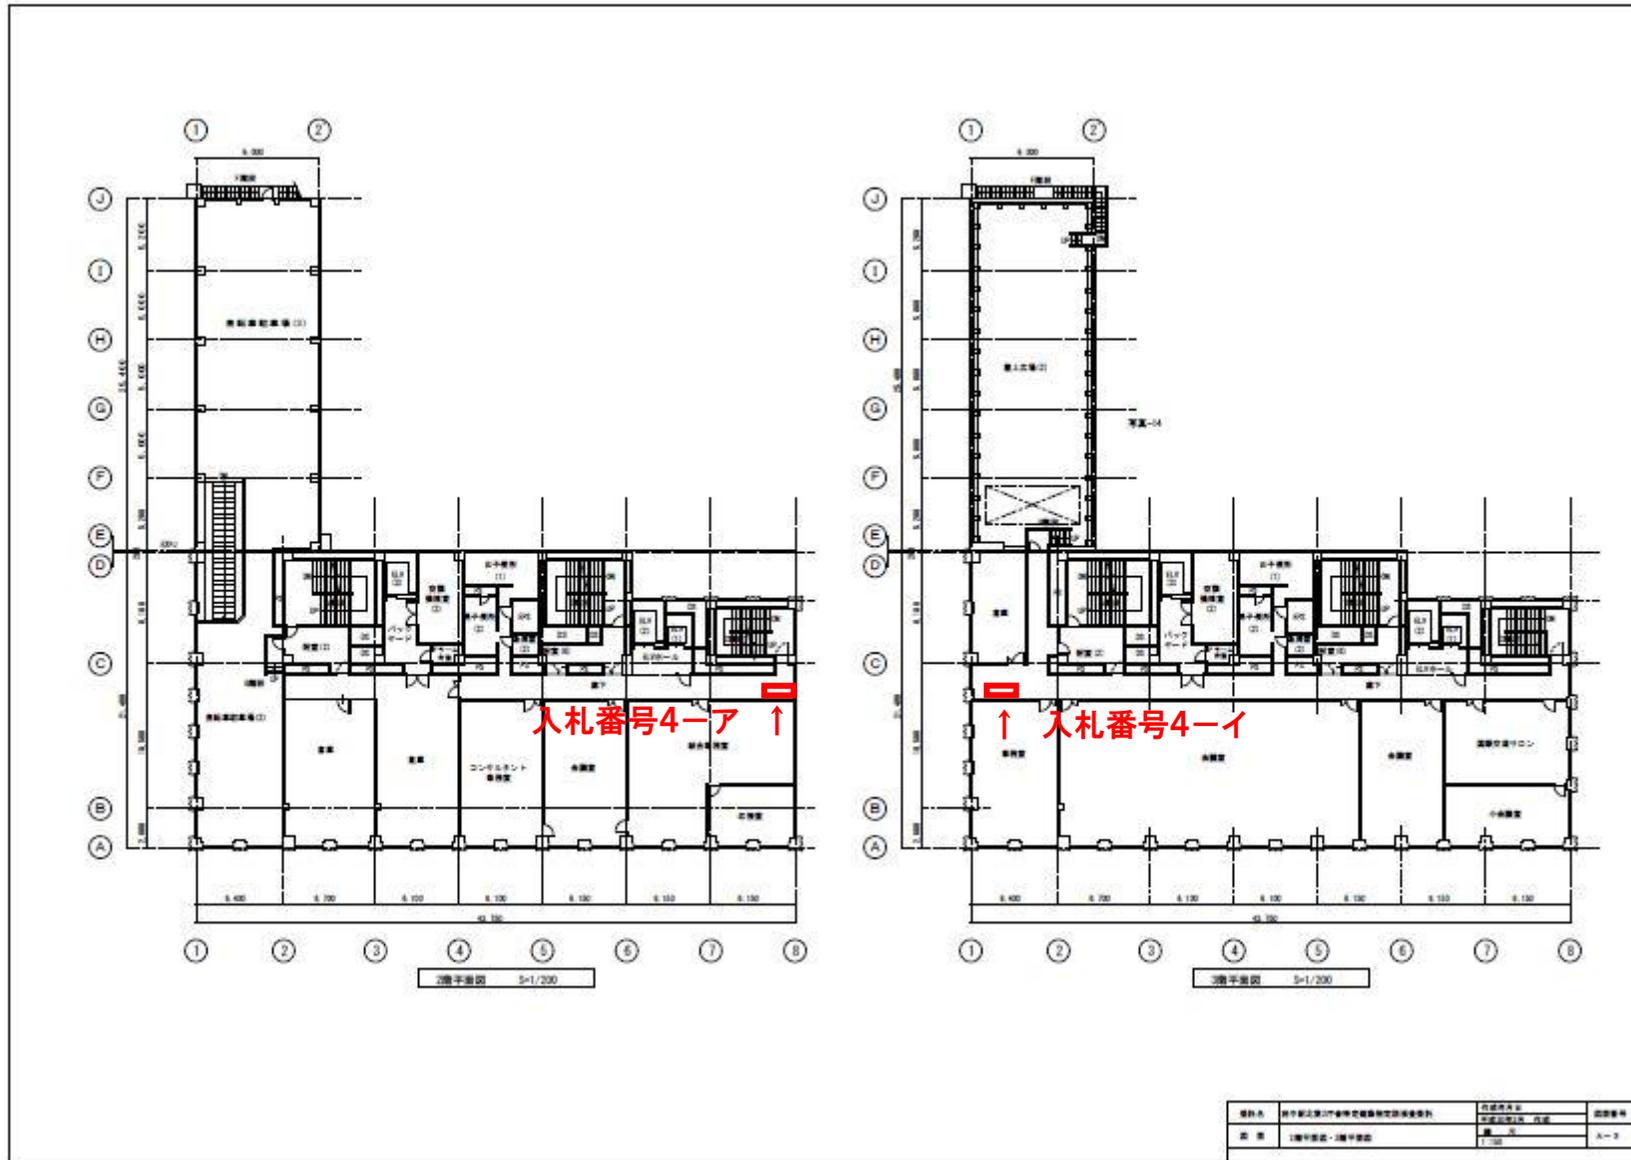

別図 府中市役所本庁舎・府中駅北第2庁舎自動販売機設置位置図

府中駅北第2庁舎5階

